




VISTA SUPERIORE

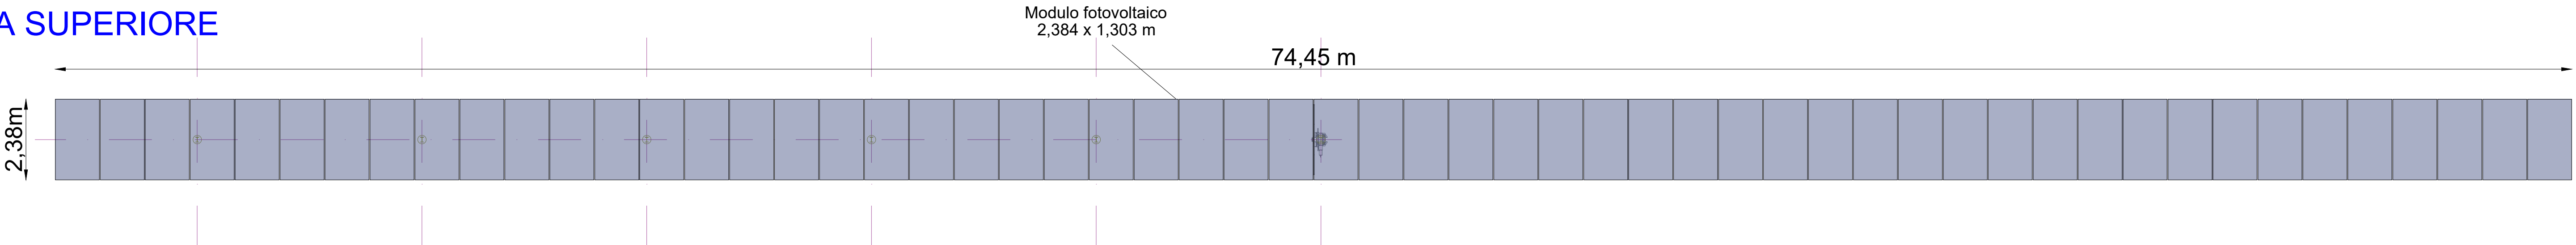


VISTA LATERALE

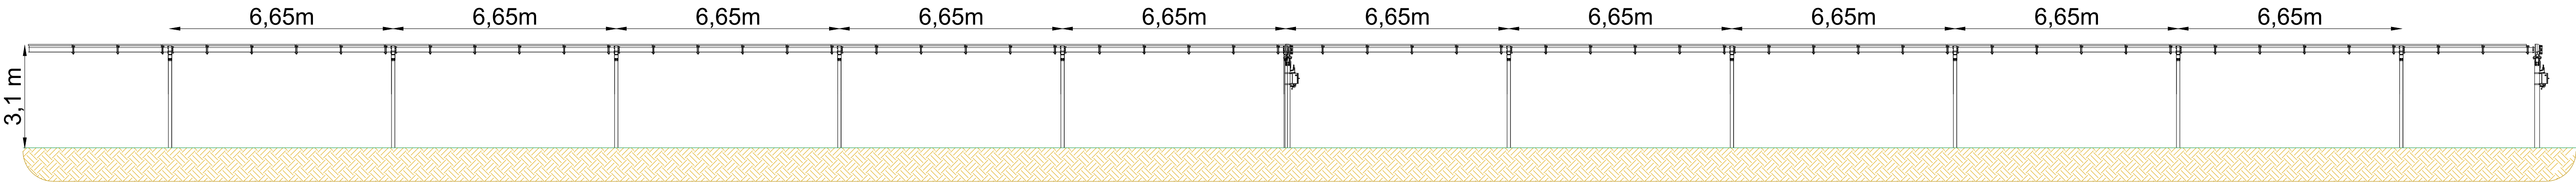


VISTA SUPERIORE

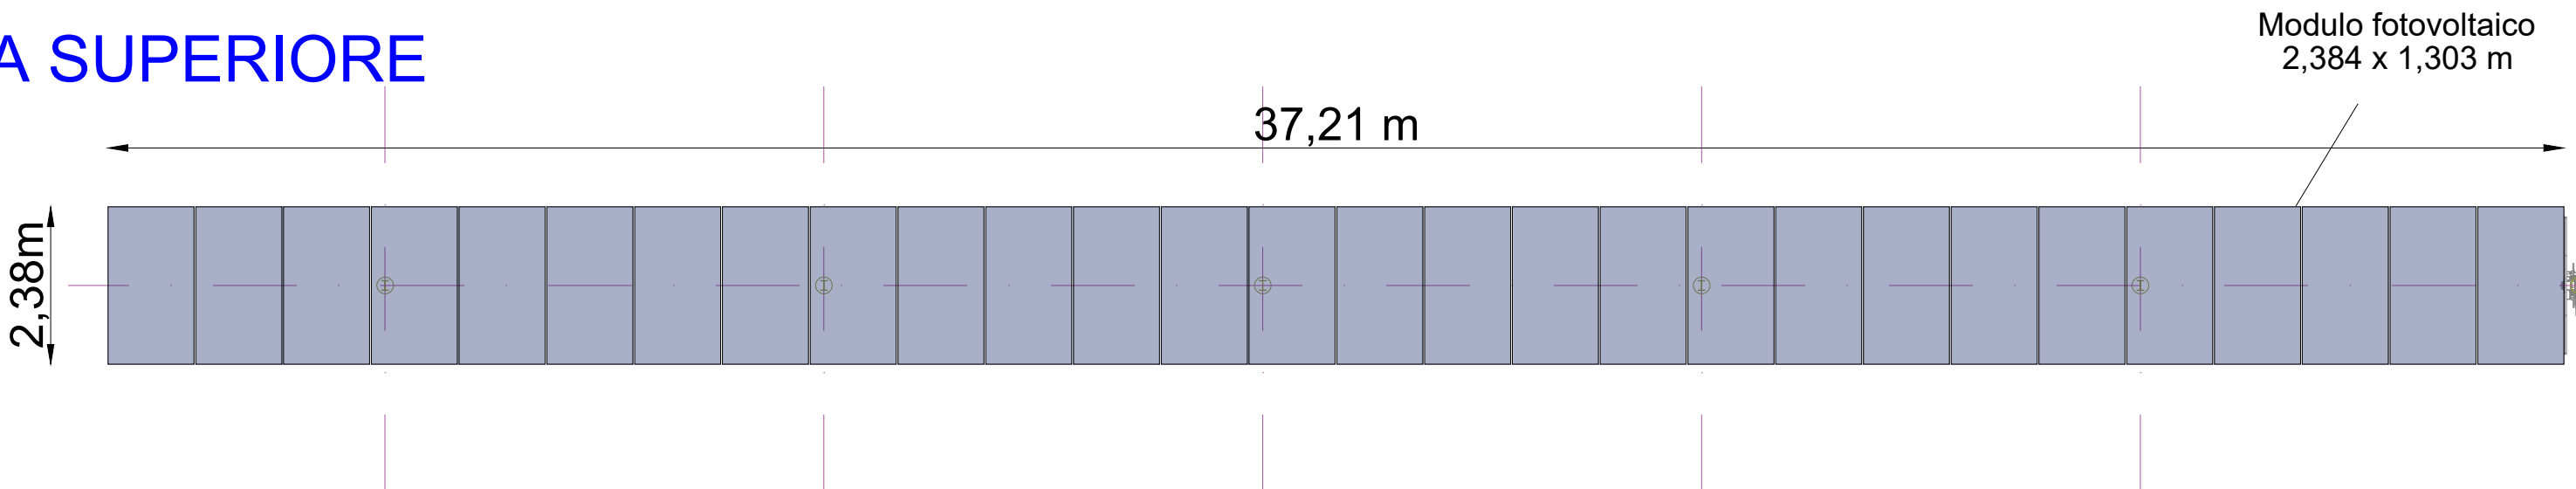


VISTA LATERALE

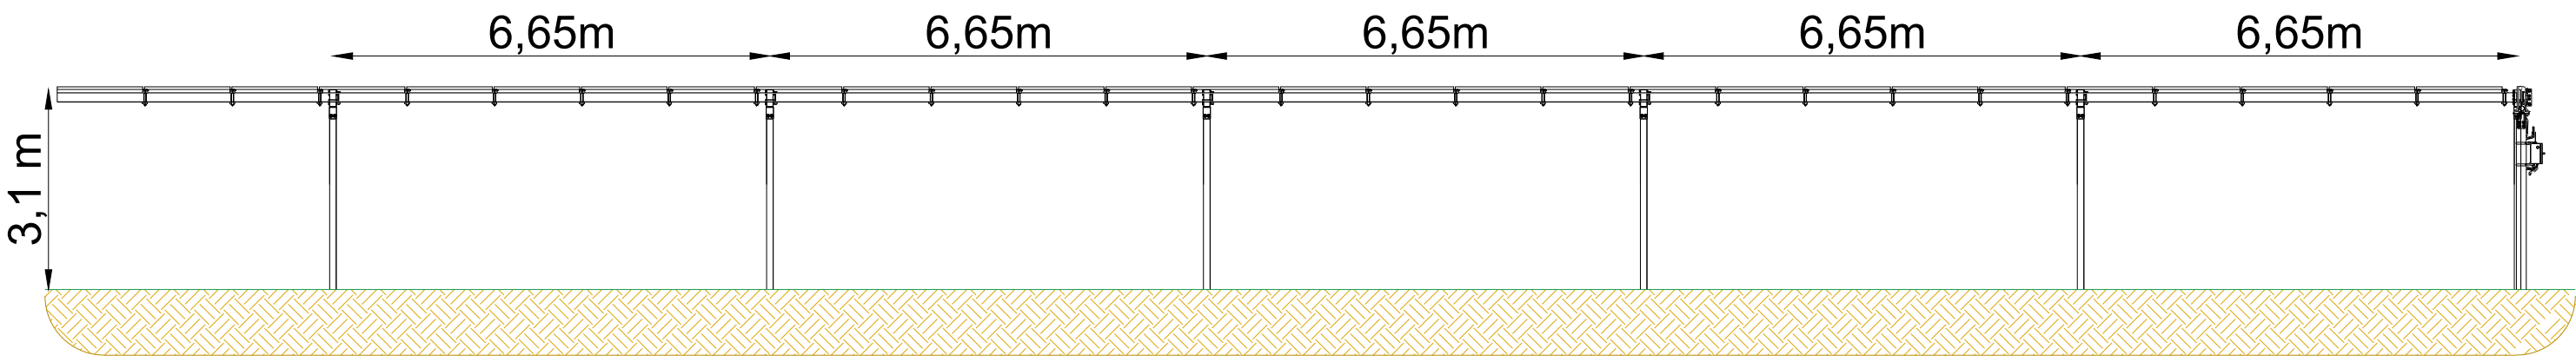


Dettaglio pitch agrivoltaico Scala 1:25

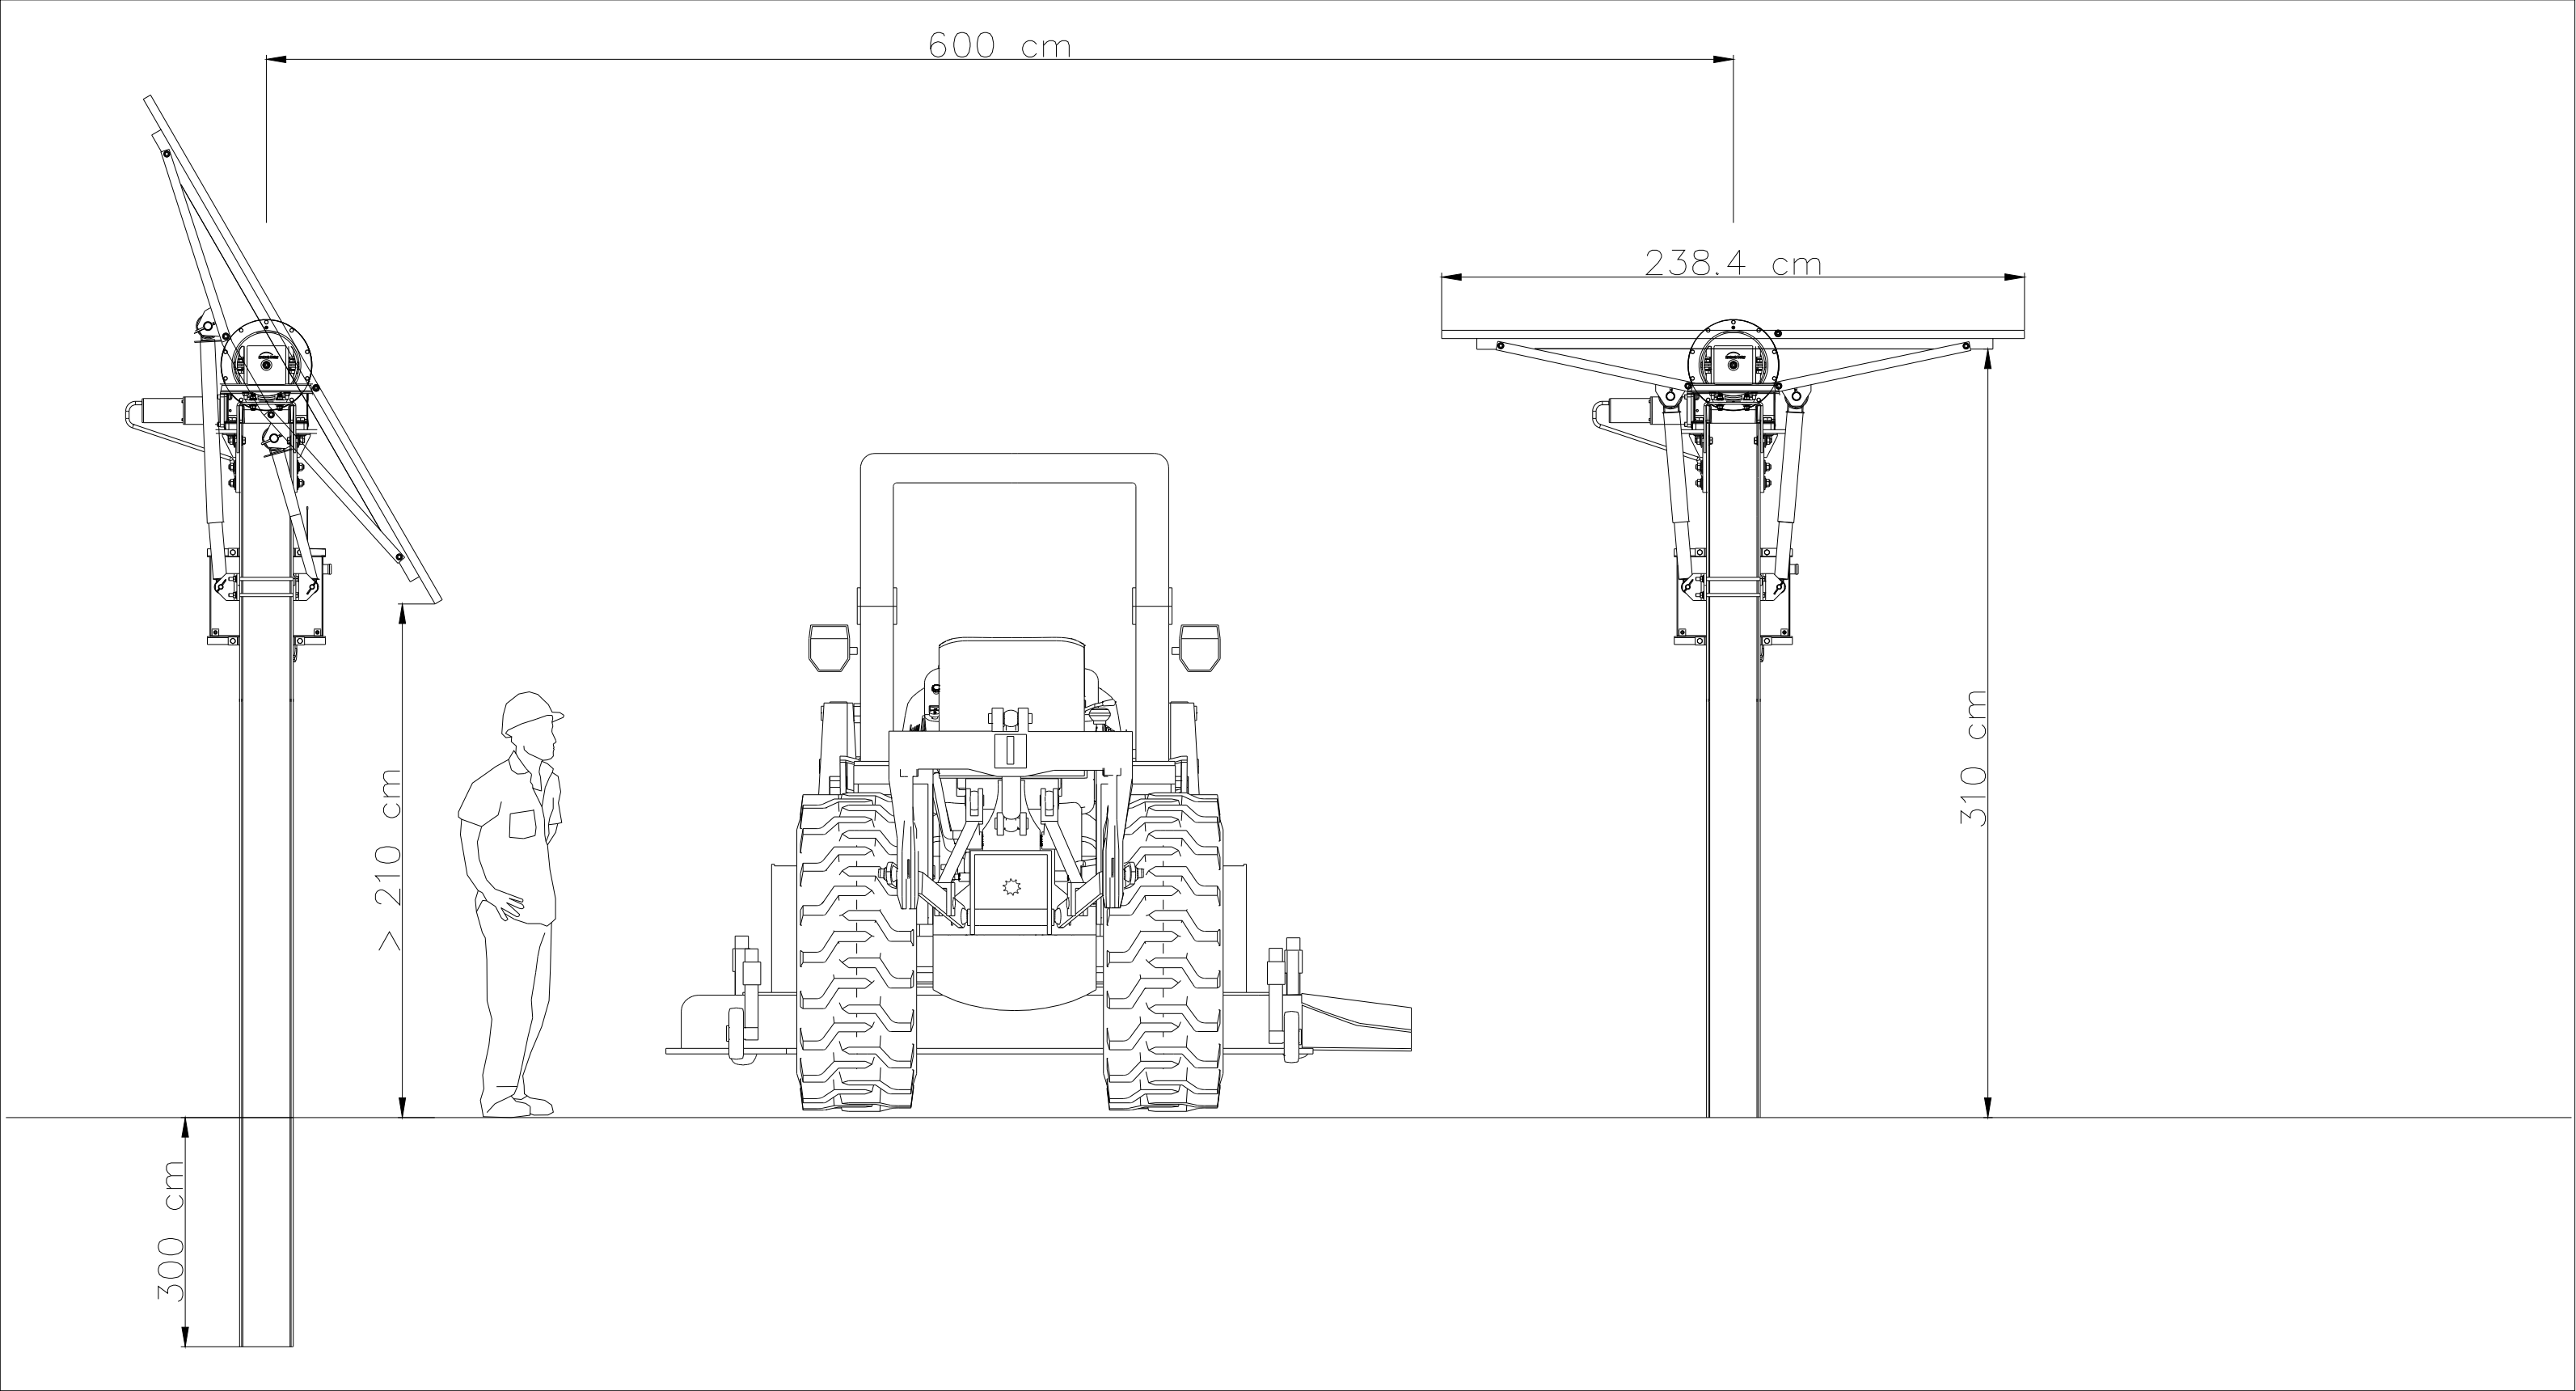

Dettaglio Tracker Scala 1:40

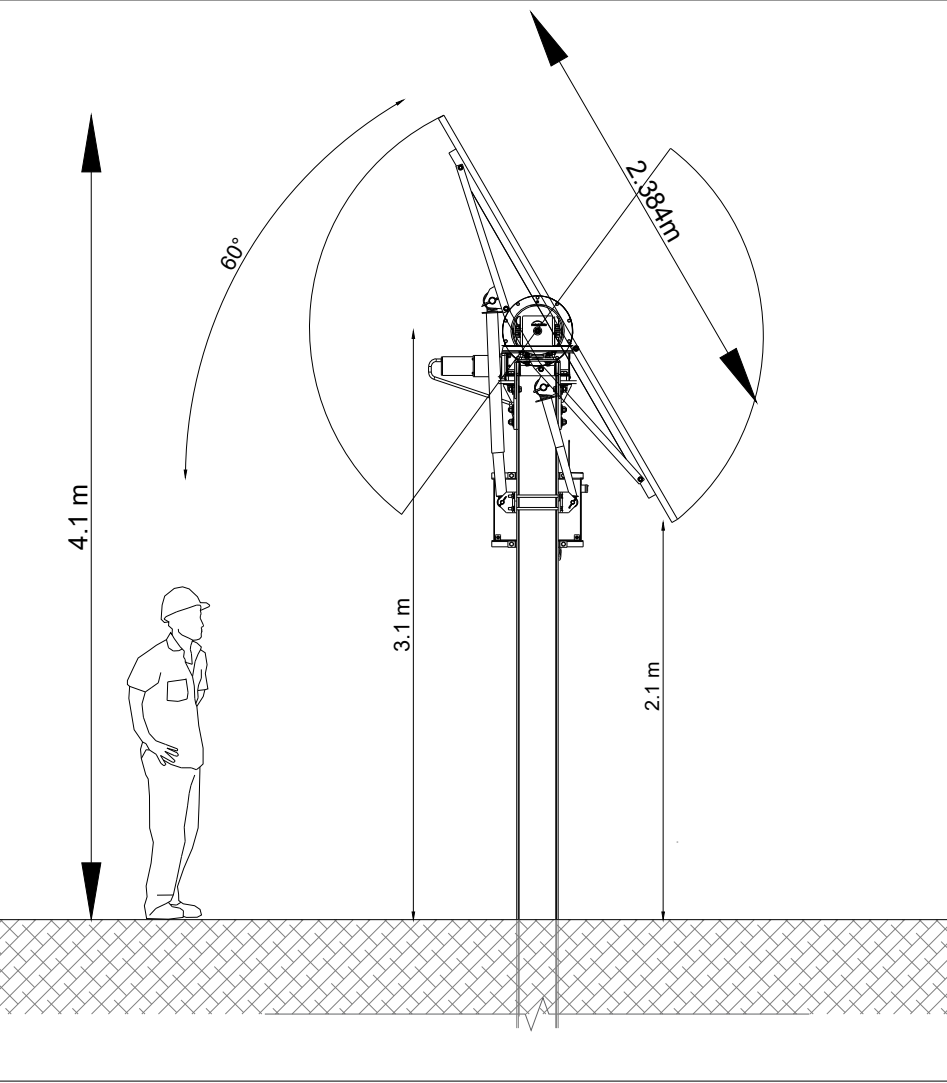

Azimuth Tracker

 

REALIZZATO DA Ing. Giuseppe Romani	PROGETTO PARCO AGRIVOLTAICO E RELATIVE OPERE DI CONNESSIONE DI POTENZA DI 9.051 MW - COMUNE DI SORAGNA (PR)					
	CODICE D_9	TITOLO TAVOLA TRACKER				
PROPONENTE TRIUM POWER SRL Via... 44121 Ferrara (FE) P.Iva 02187200387 PEC: cert@pec.triumpower.it	FORMATO A1	NOTE DI REVISIONE				
	SCALA Varie	00	12/2025	Prima emissione	SR	GR
	REV.	DATA	DESCRIZIONE	PREP.	APPR.	