


Cabina di consegna (dimensioni DG2093 ed. 1, dettagli costruttivi DG2061 ed. 9) - Scala 1:50

PIANTA
Scala 1:50

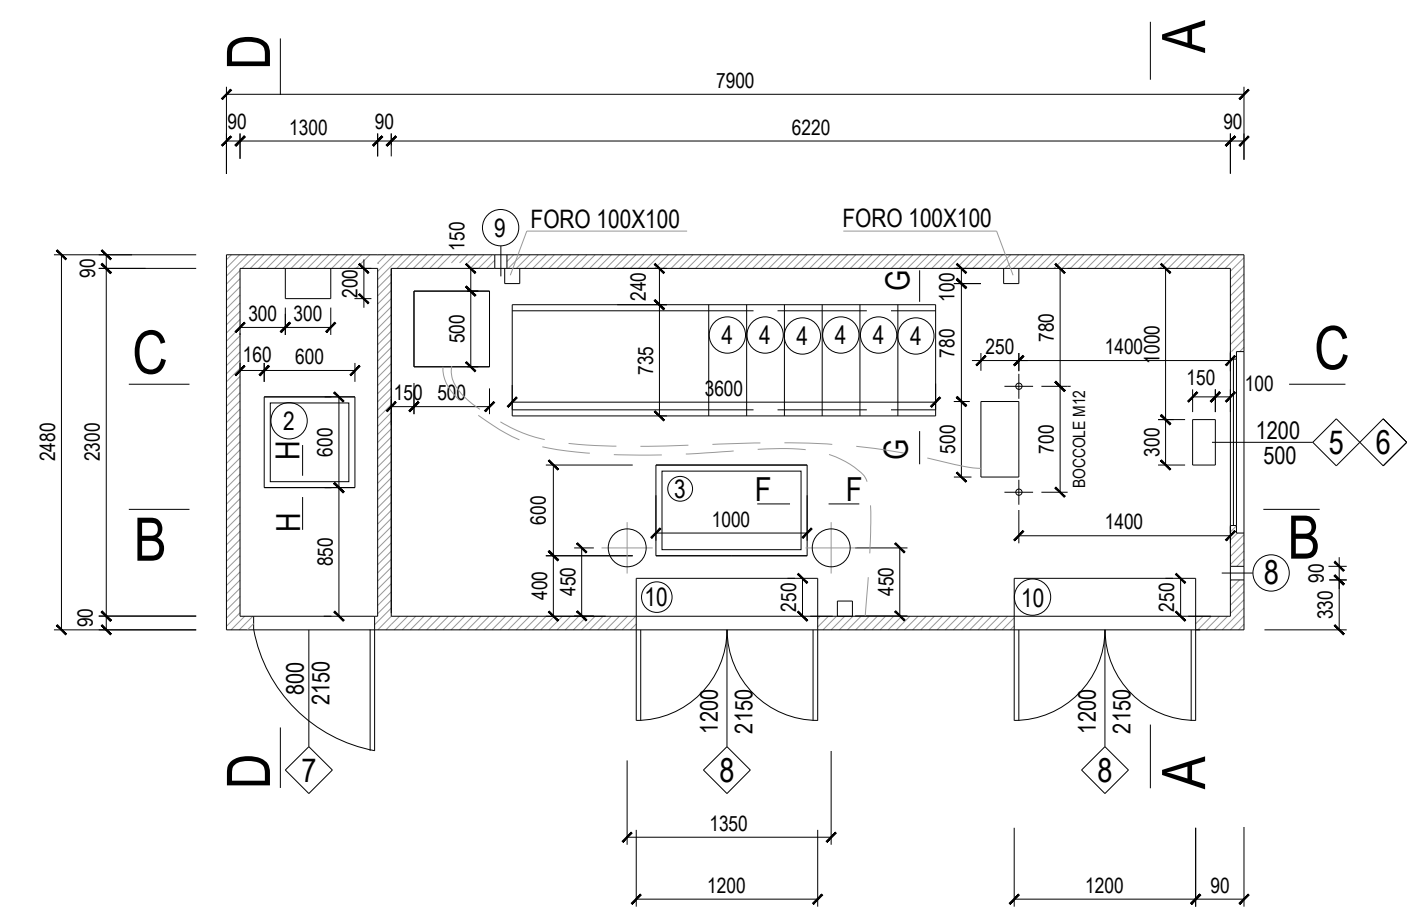

- 2

PLOTTA ISPEZIONE VTR 600x600 mm.
- 3

PLOTTA ISPEZIONE VTR 600x1000 mm.
- 4

LASTRE IN VETRORESINA SP. 40 mm.
- 5

TUBO SOTTOTRACCIA Ø25 MM
- 8

PASSANTE CAVI TEMPORANEI
- 9

PASSACAVO ANTENNA
- 10

SCIIVOLO INGRESSO
- 5

GRIGLIA VTR ALTA (1200x500)
- 6


GRIGLIA VTR BASSA (1200x500)
- 7

PORTA VTR 1 ANTA (800X2150)
- 11

PORTA VTR 2 ANTE (1200x2150)


PROSPETTO LATERALE DX

Scala 1:50

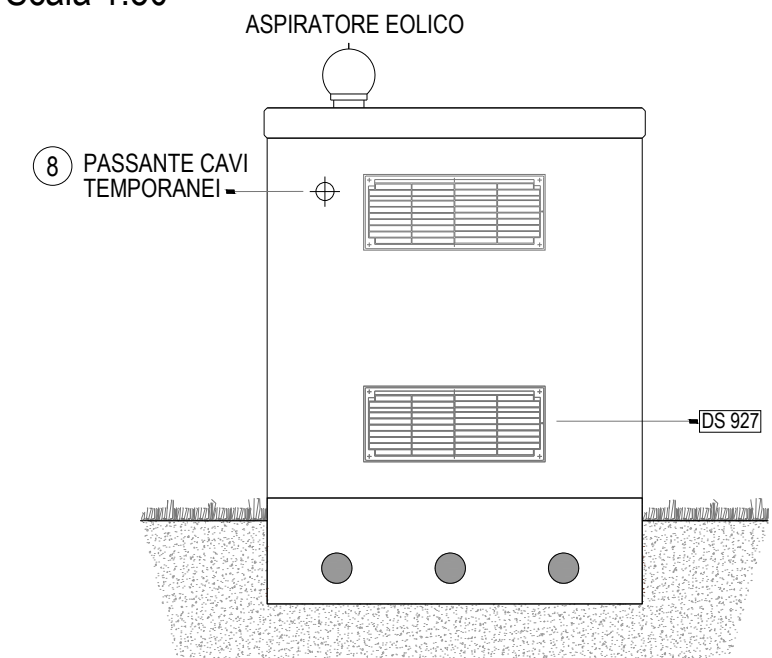


PROSPETTO LATERALE SX

Scala 1:50

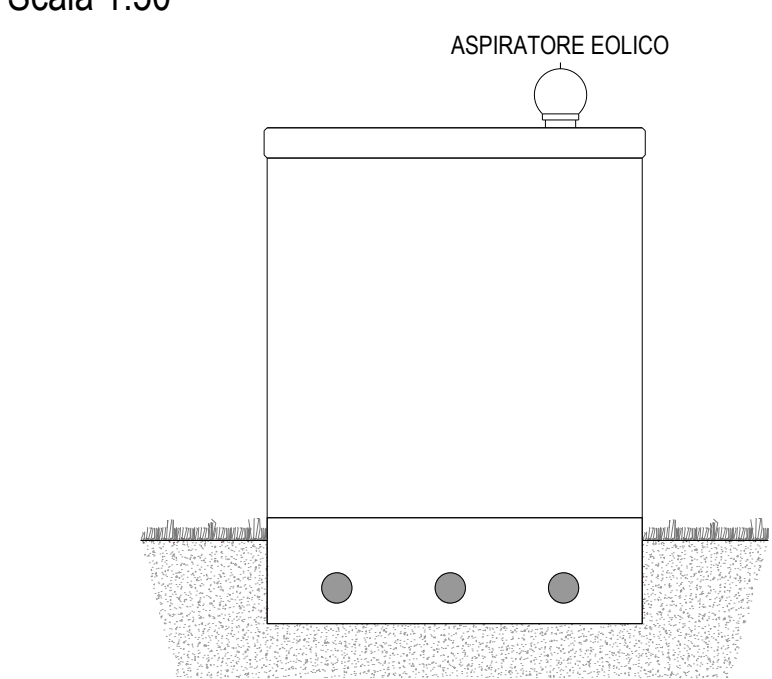


PROSPETTO FRONTALE

Scala 1:50

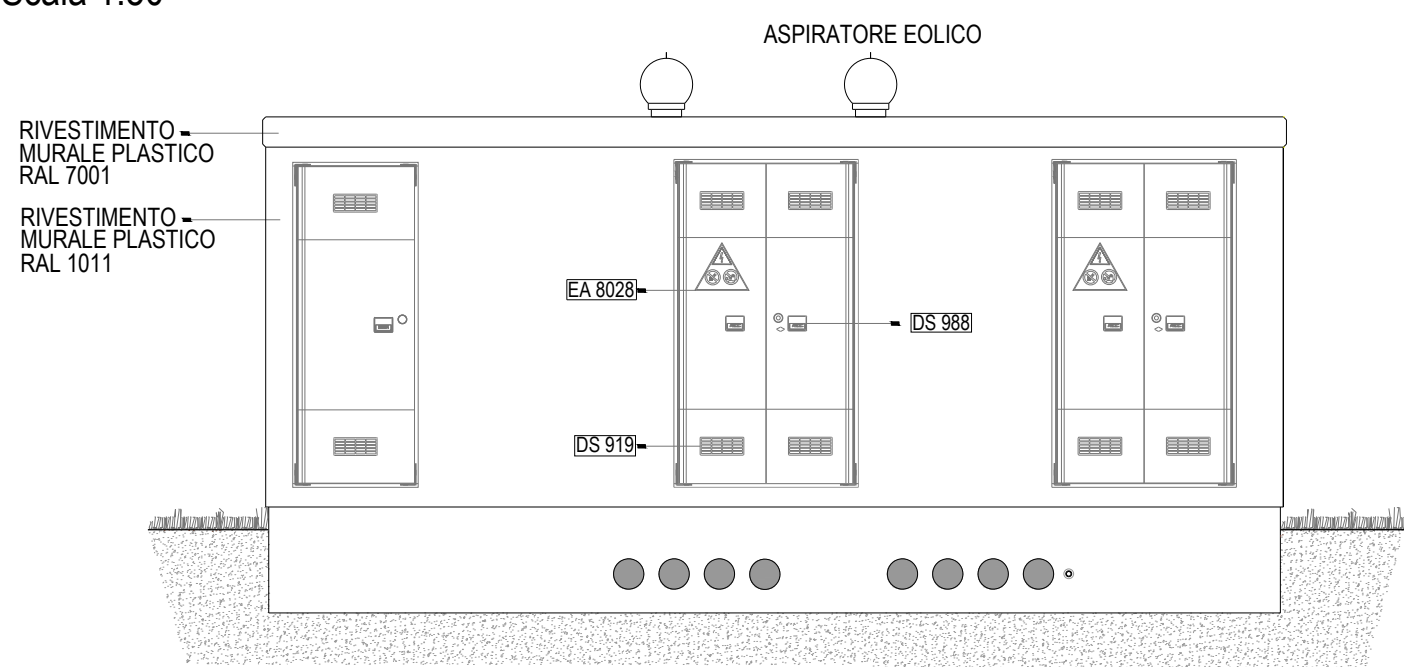


PROSPETTO POSTERIORE


Scala 1:50

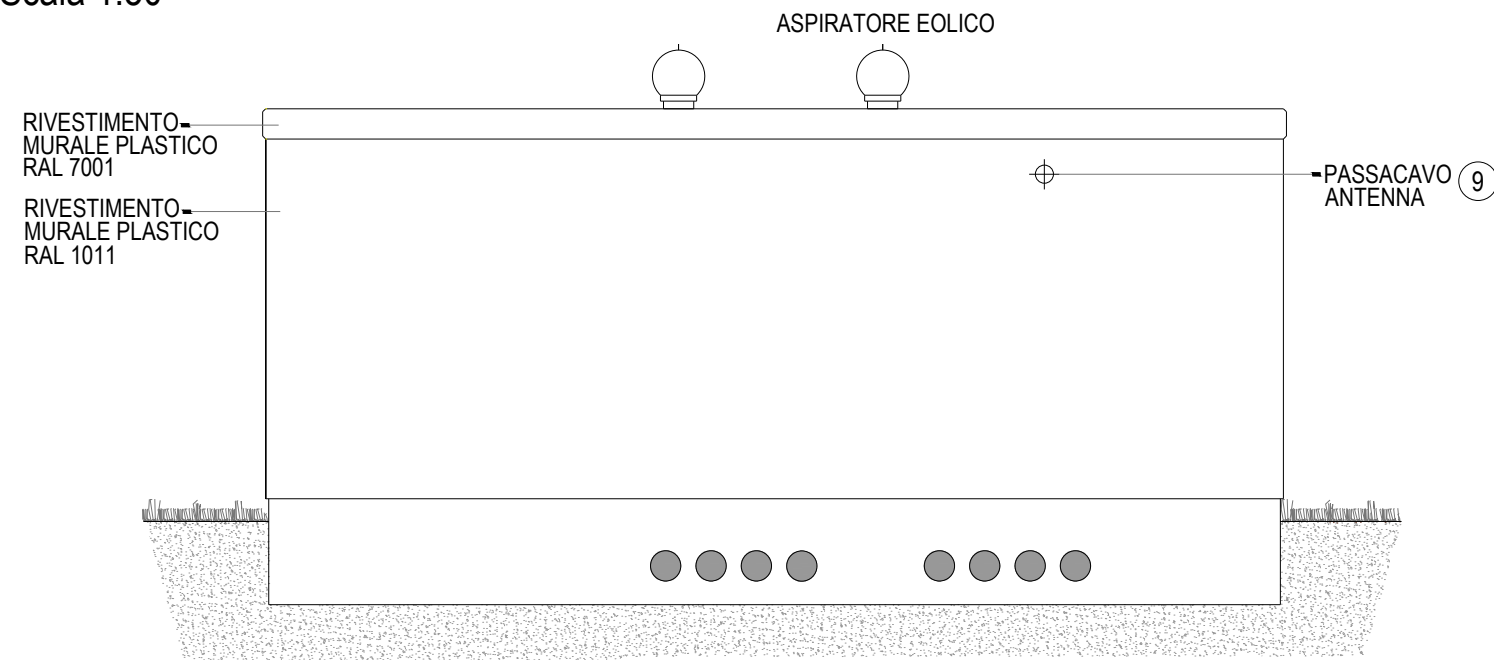

Cabina utente BOX P67 - Scala 1:50

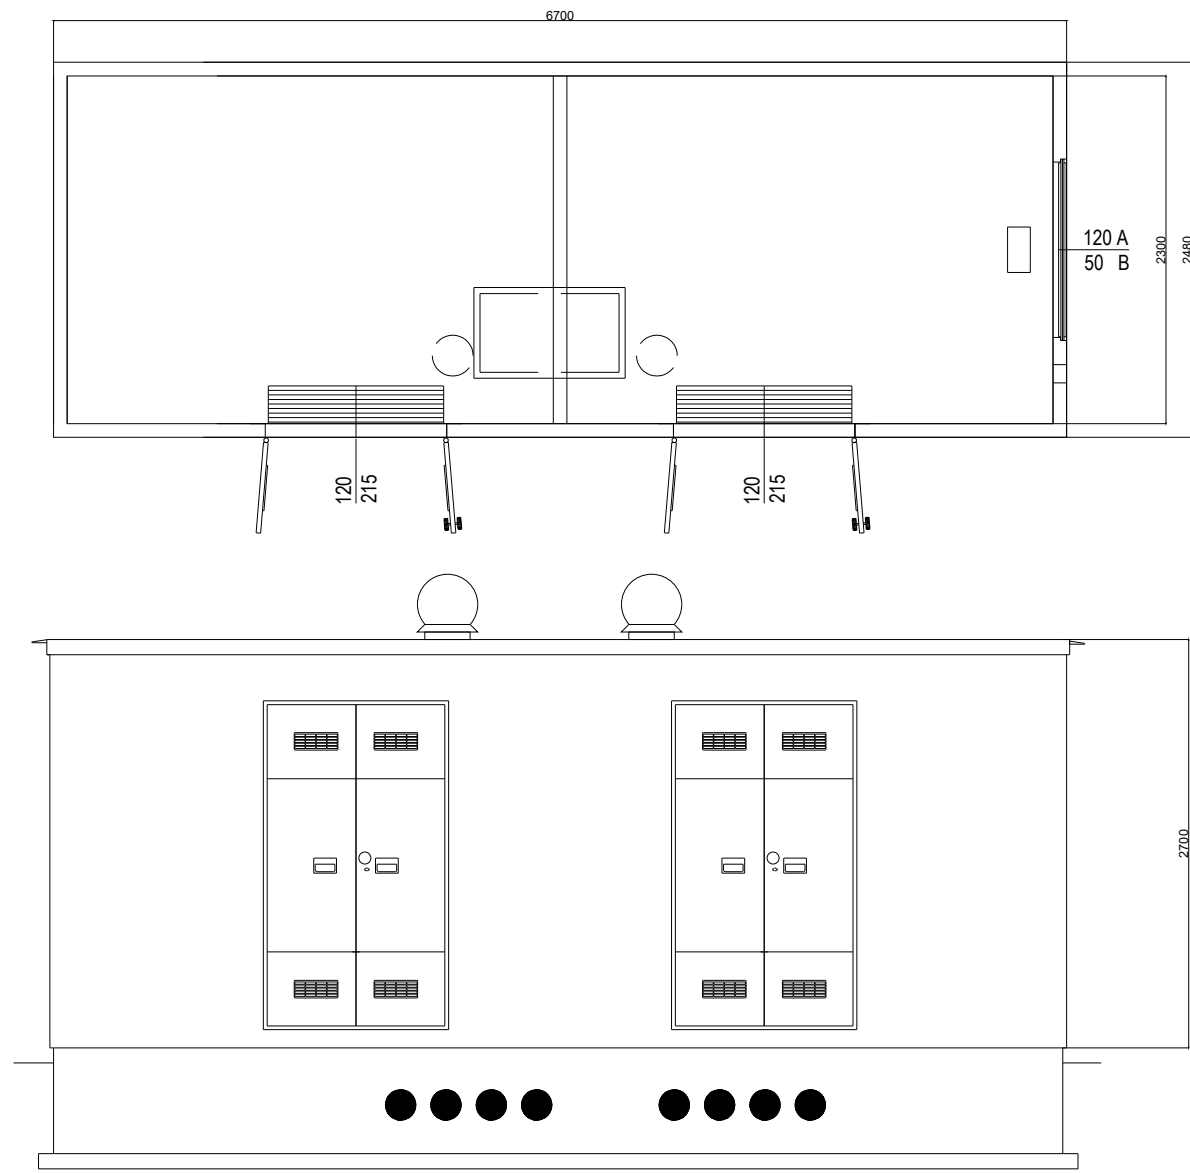

Trasformatore in resina - Scala 1:20

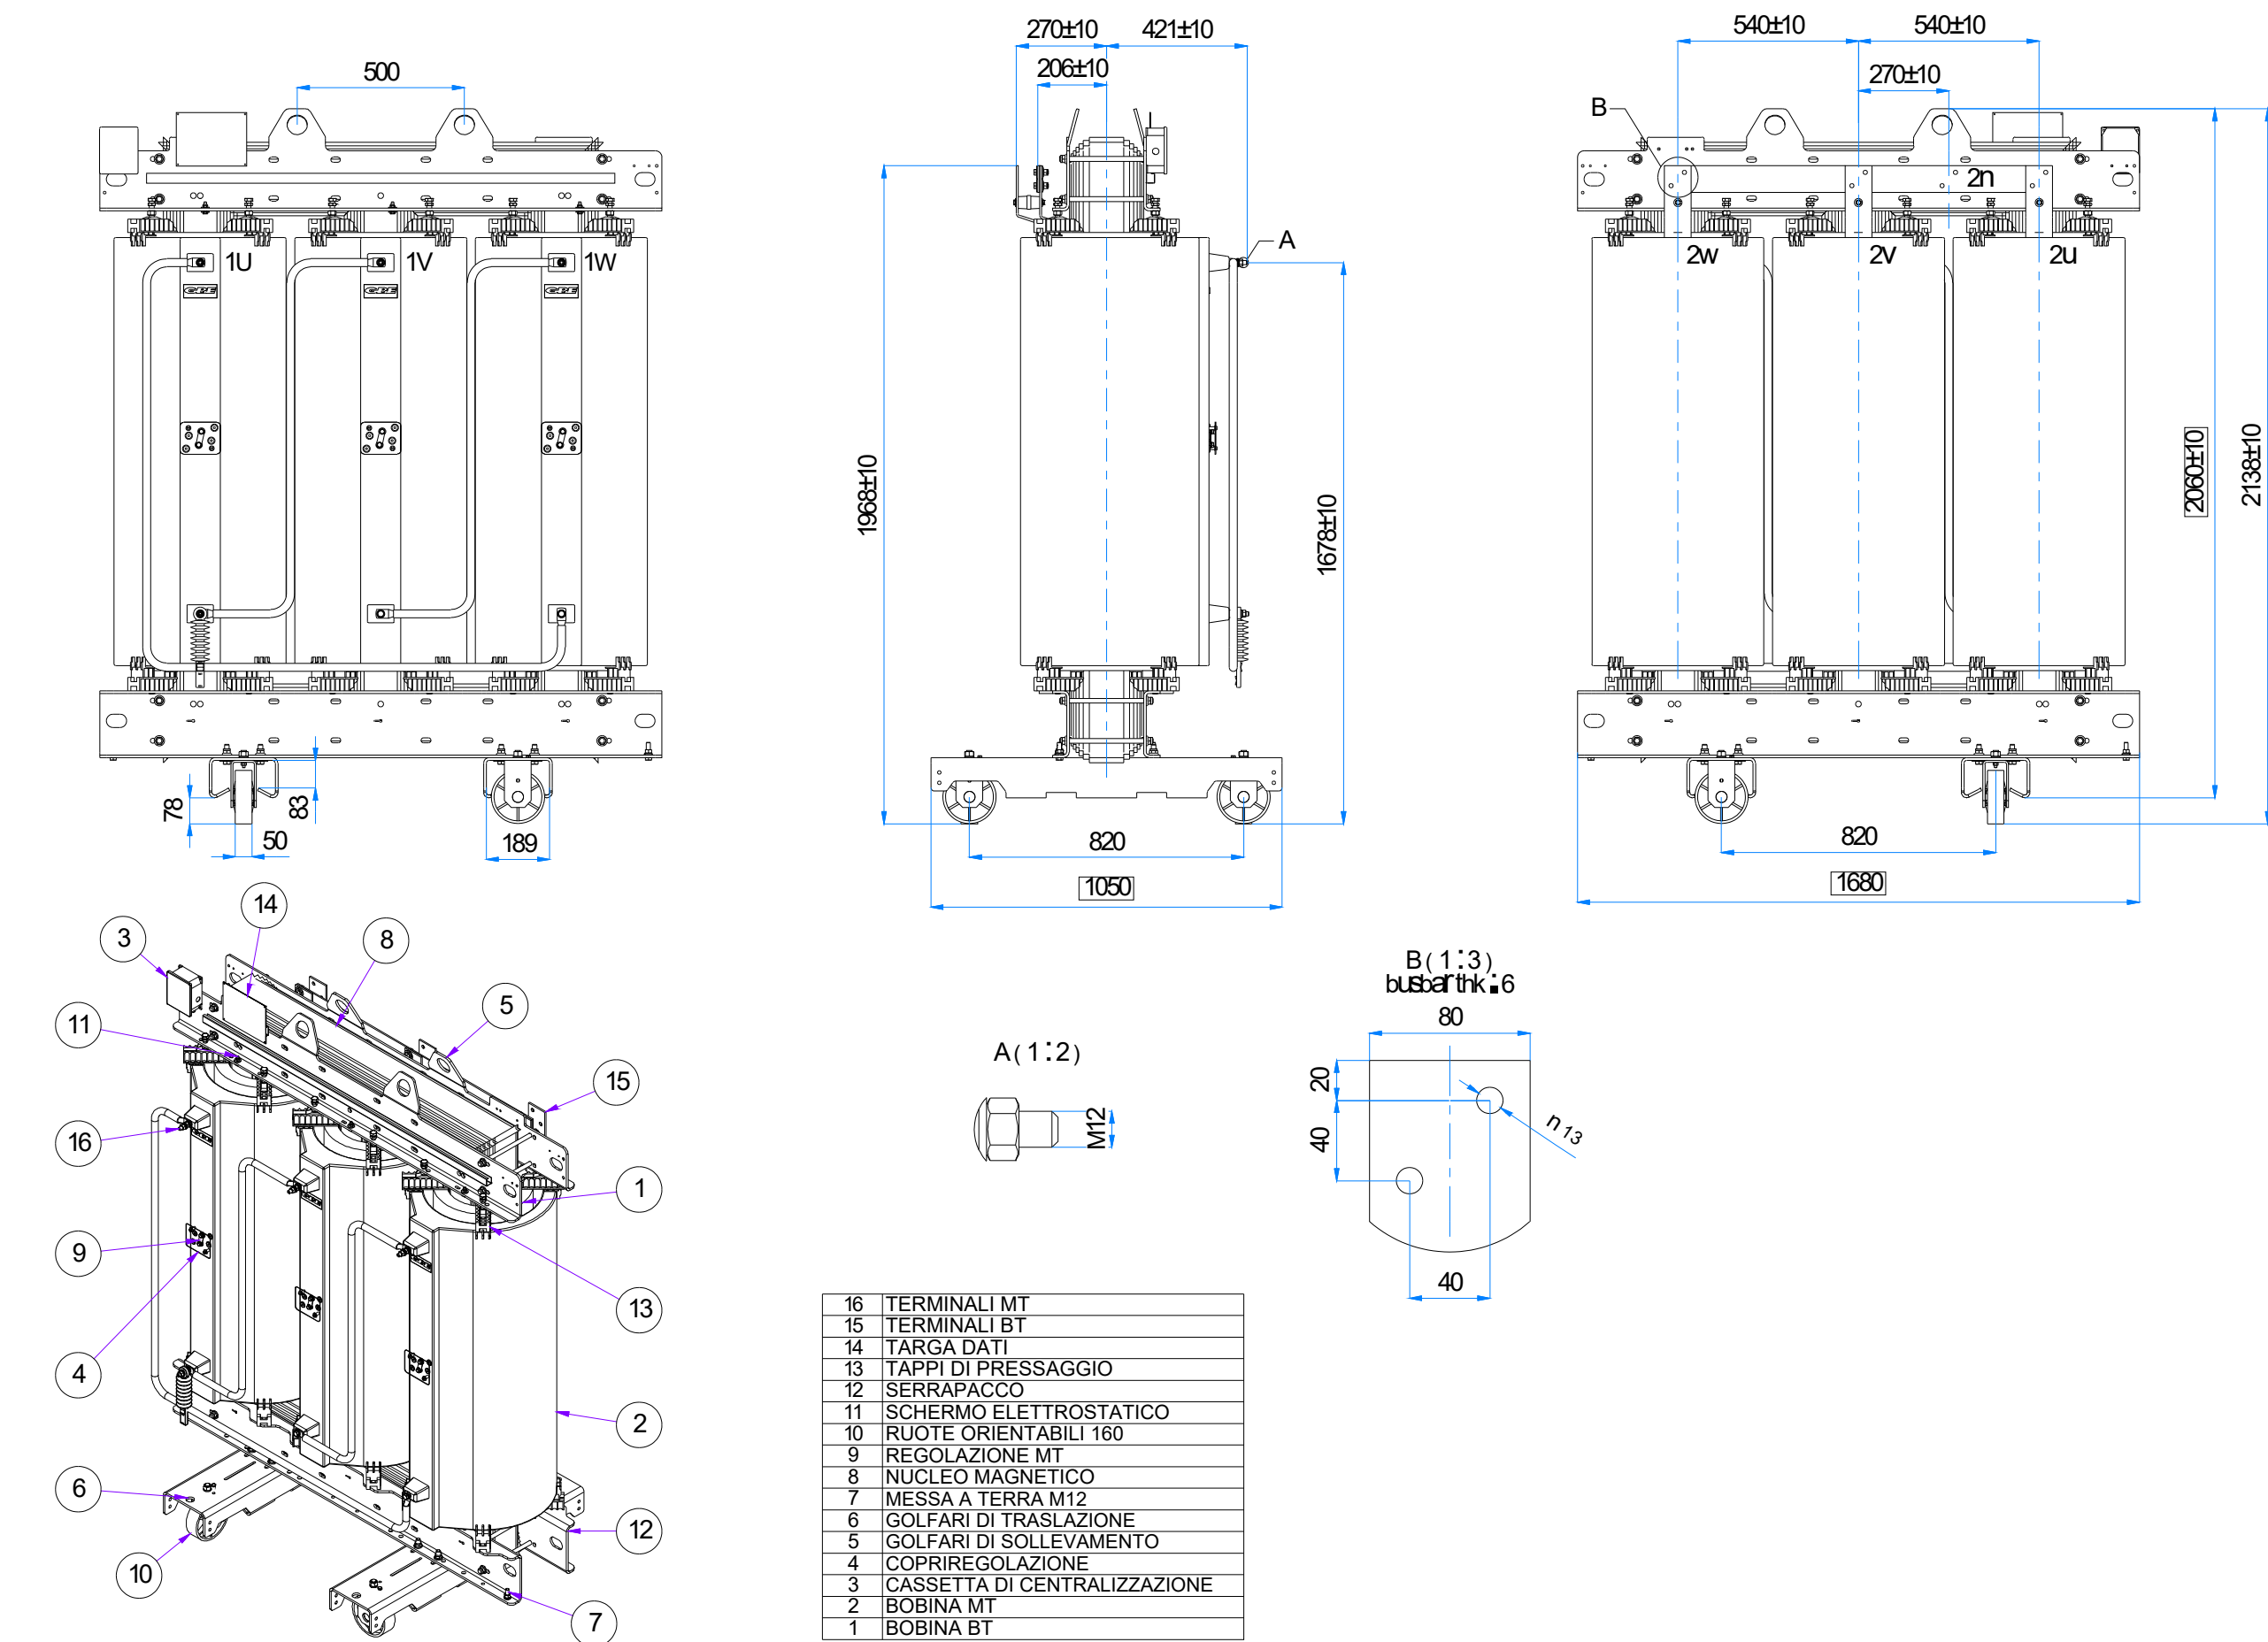

- 16
- TERMINALI MT
- 15
- TERMINALI BT
- 14
- TARGA DATI
- 13
- TAPPI DI PRESSAGGIO
- 12
- SERRAPACCO
- 11
- SCHERMO ELETTROSTATICO
- 10
- RUOTE ORIENTABILI 160
- 9
- REGOLAZIONE MT
- 8
- NUCLEO MAGNETICO
- 7
- MESSA A TERRA M12
- 6
- GOLFARI DI TRASLAZIONE
- 5
- GOLFARI DI SOLLEVAMENTO
- 4
- COPRIRREGOLAZIONE
- 3
- CASSETTA DI CENTRALIZZAZIONE
- 2
- BOBINA MT
- 1
- BOBINA BT

REALIZZATO DA	Ing. Giuseppe Romani					
PROGETTO	PARCO AGRIVOLTAICO E RELATIVE OPERE DI CONNESSIONE DI POTENZA DI 9.051 MW - COMUNE DI SORAGNA (PR)					
PROF. D.06	CODICE		TITOLO TAVOLA			
PROF. D.06	D_06		PROSPETTI CABINE			
PROF. D.06	FORMATO		NOTE DI REVISIONE			
PROF. D.06	A1					
PROF. D.06	SCALA					
PROF. D.06	Varie					
PROF. D.06	REV.		DATA			
PROF. D.06	00		12/2025			
PROF. D.06	Prima emissione		SR			
PROF. D.06	DESCRIZIONE		PREP.			
PROF. D.06	APPR.					