


ESTRATTO GOOGLE EARTH scala 1:5000

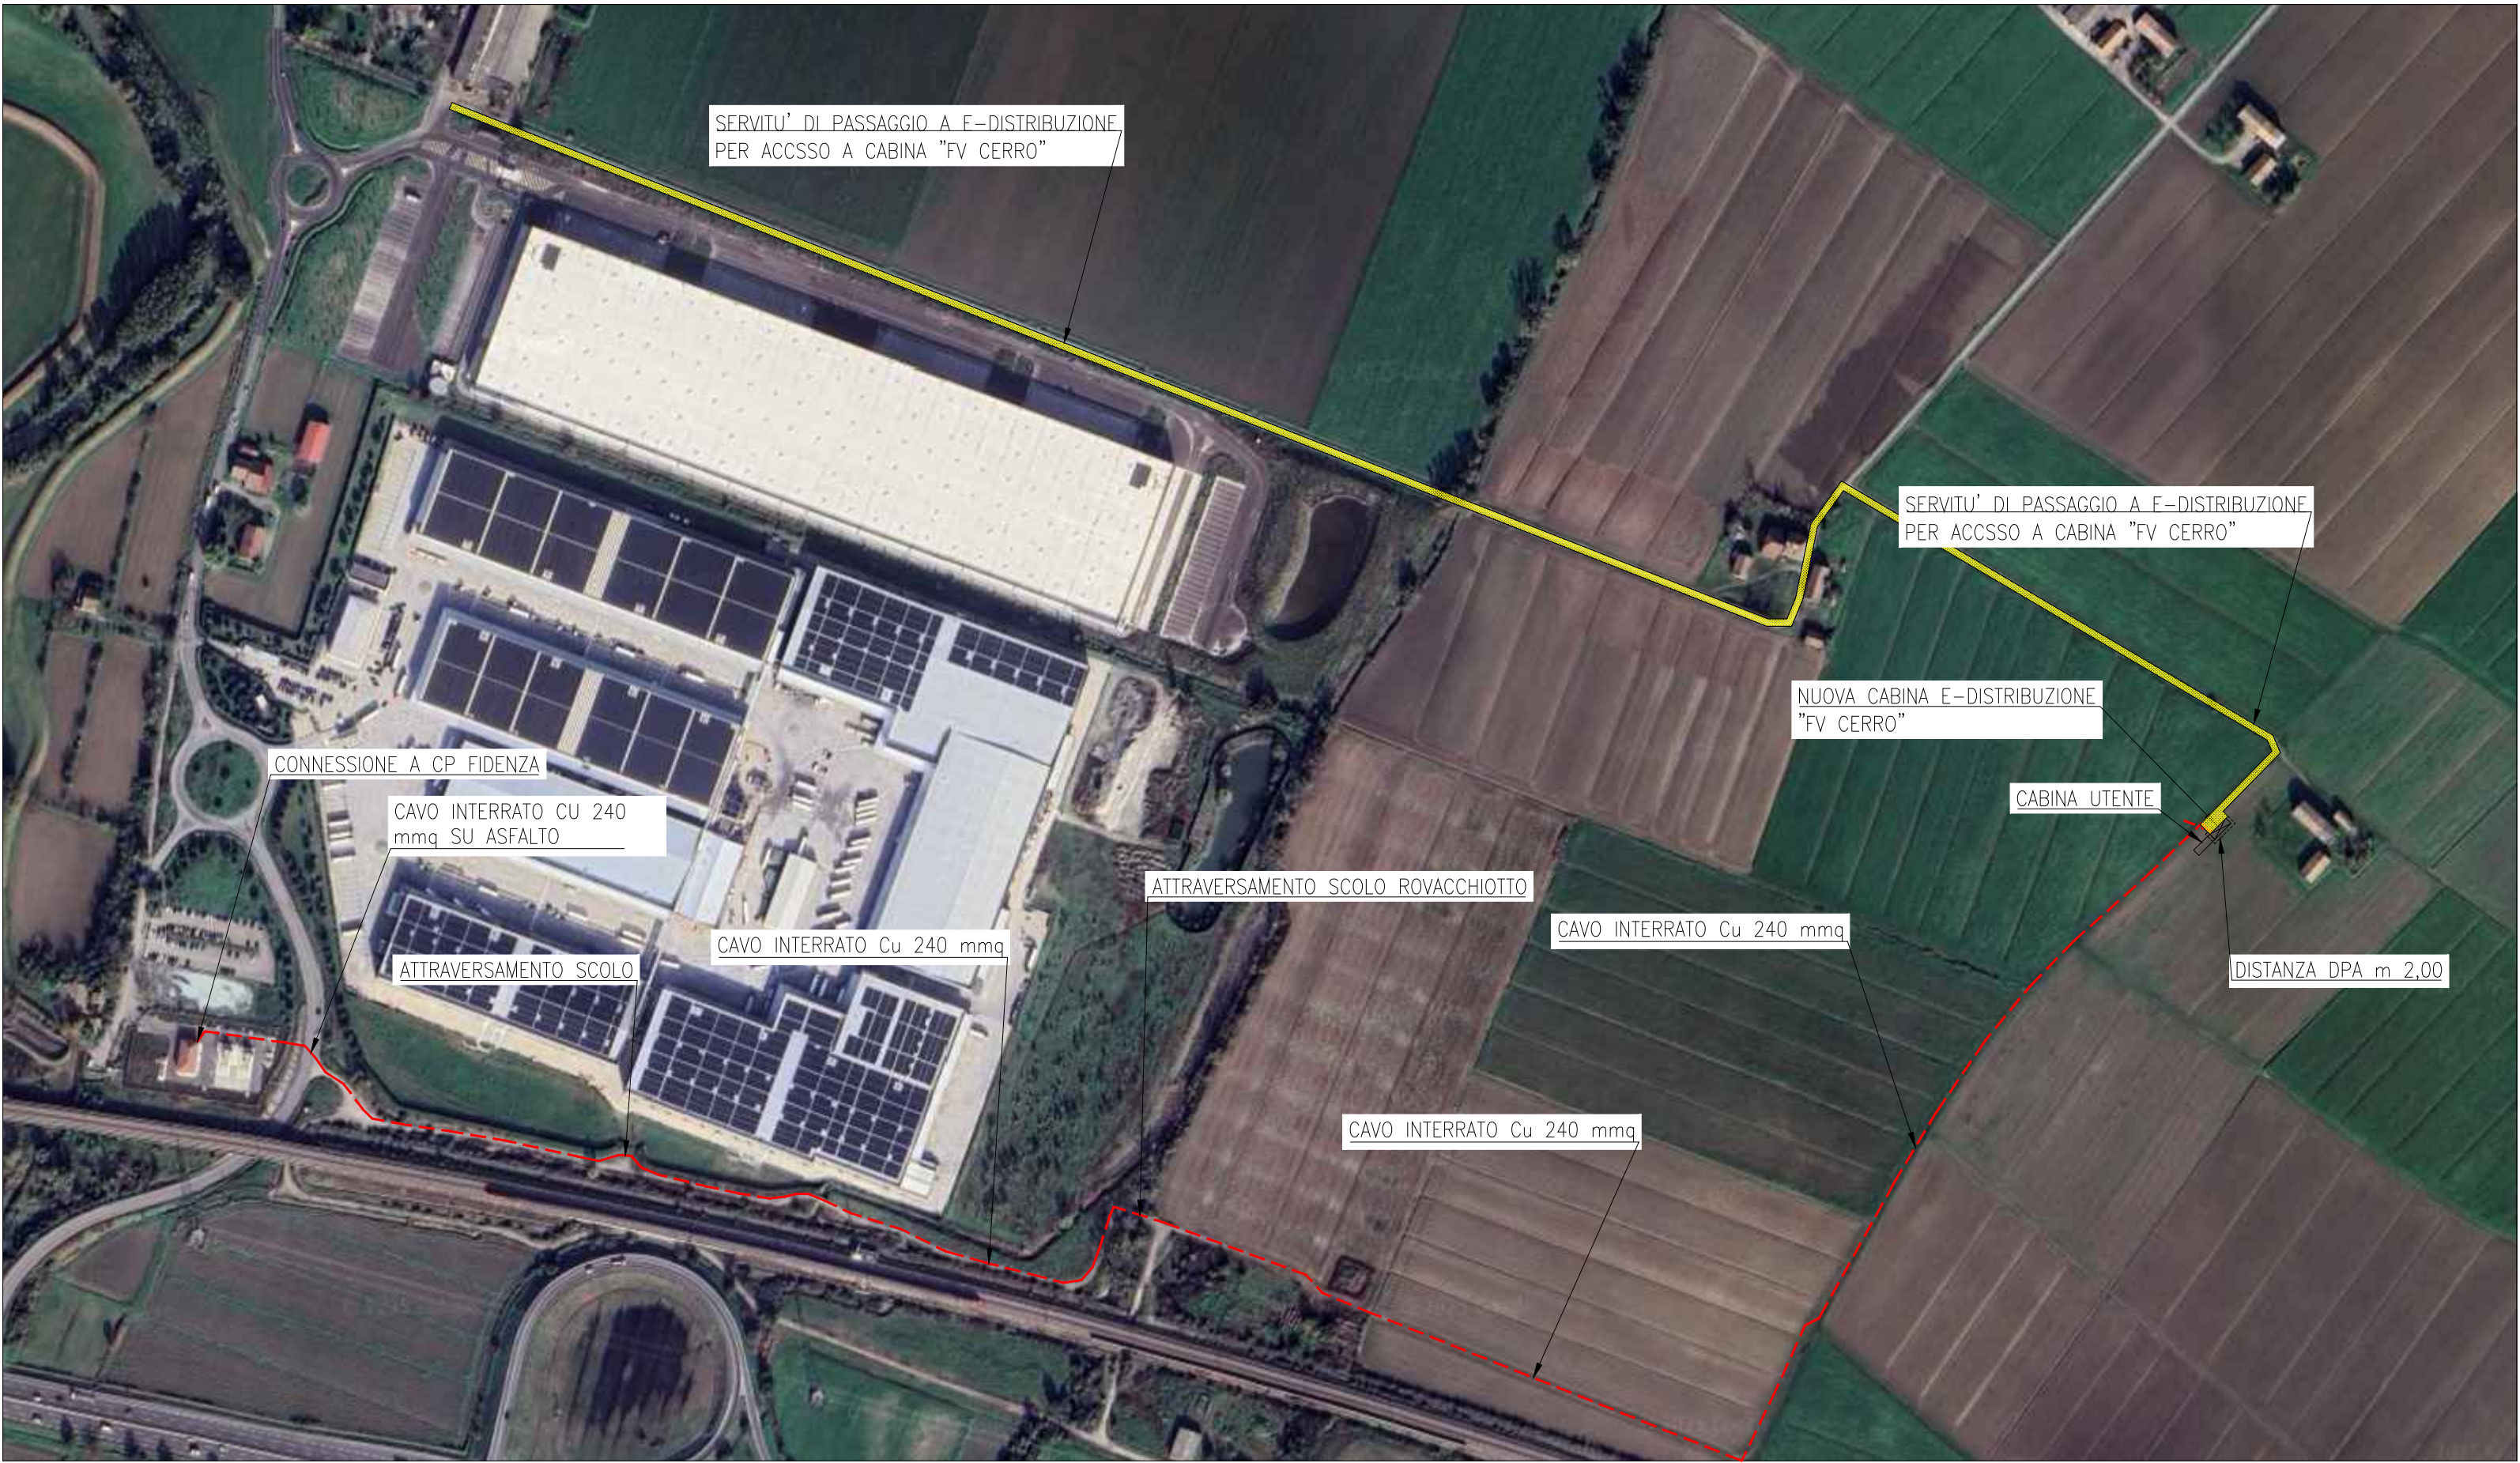

- LEGENDA
- linea MT interrata di progetto
 - linea MT interrata di progetto TOC
 - linea MT aerea di progetto
 - Servitù di transito a favore di e-distribuzione S.p.A. per accesso a nuova cabina "PRA DI BOTTE FTV"
 - ✉ CABINA MT "PRA DI BOTTE FTV"
 - FASCIA DI RISPETTO DPA m 2,00
 - NUOVO PALO LAMIERA 14/G LINEA AEREA - CAPOFILA
 - NUOVO PALO LAMIERA 14/D LINEA AEREA

COMUNE di SORAGNA

PROVINCIA di PARMA

REGIONE EMILIA ROMAGNA

IMPIANTO DI RETE PER LA CONNESSIONE A 15kV
DELL'IMPIANTO DI PRODUZIONE "FV CERRO"

PROCEDURA N° DEL

Ubicazione: Comune di SORAGANA
Via Strada di Chiusa Ferranda e Strada di Gazzolo, SNC

IDENTIFICAZIONE ELABORATO								
Livello Prog.	Codice Rintracciabilità	Tipo Documento	N° Elaborato	N° Foglio	Tot. Fogli	Nome File	Data	Scala
PD	471382153	02	01	XX	YY	PLGEN 04	11/2025	VARIE

REVISIONI					
Revisione	Data	Descrizione	Eseguito	Verificato	Approvato

PROGETTAZIONE	IL RESPONSABILE TECNICO
	Ing. Giuseppe Romani Albo degli Ingegneri Rovigo - Nr. 787

GESTIONE RETE ELETTRICA	RICHIEDENTE
	il Richiedente: TRIUM POWER SRL Vicolo Chiuso del Teatro, 2/A 44121 FERRARA (FE)