



CABINA UTENTE scala 1:100



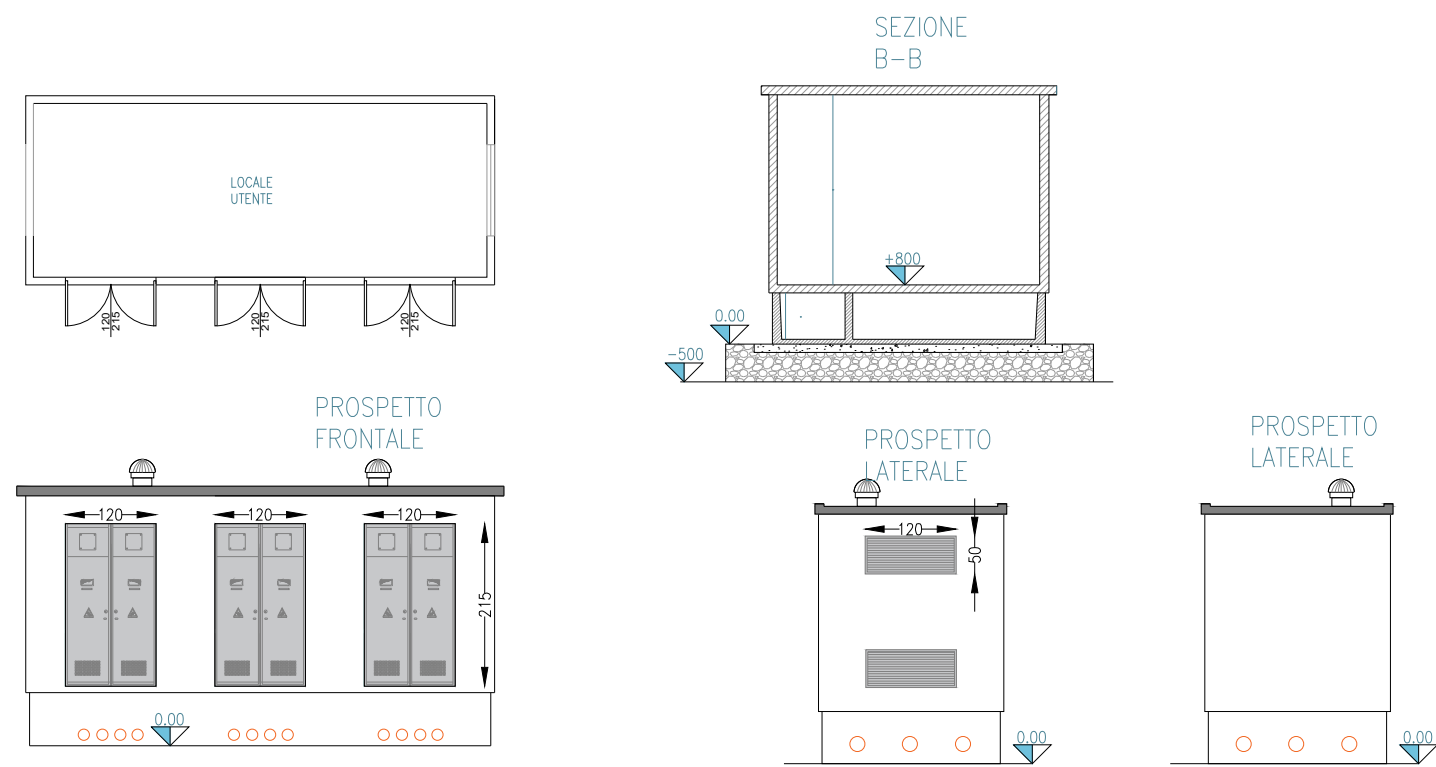


PARTICOLARE: SCAVO SU TERRENO

SEZIONE TIPO SCAVI

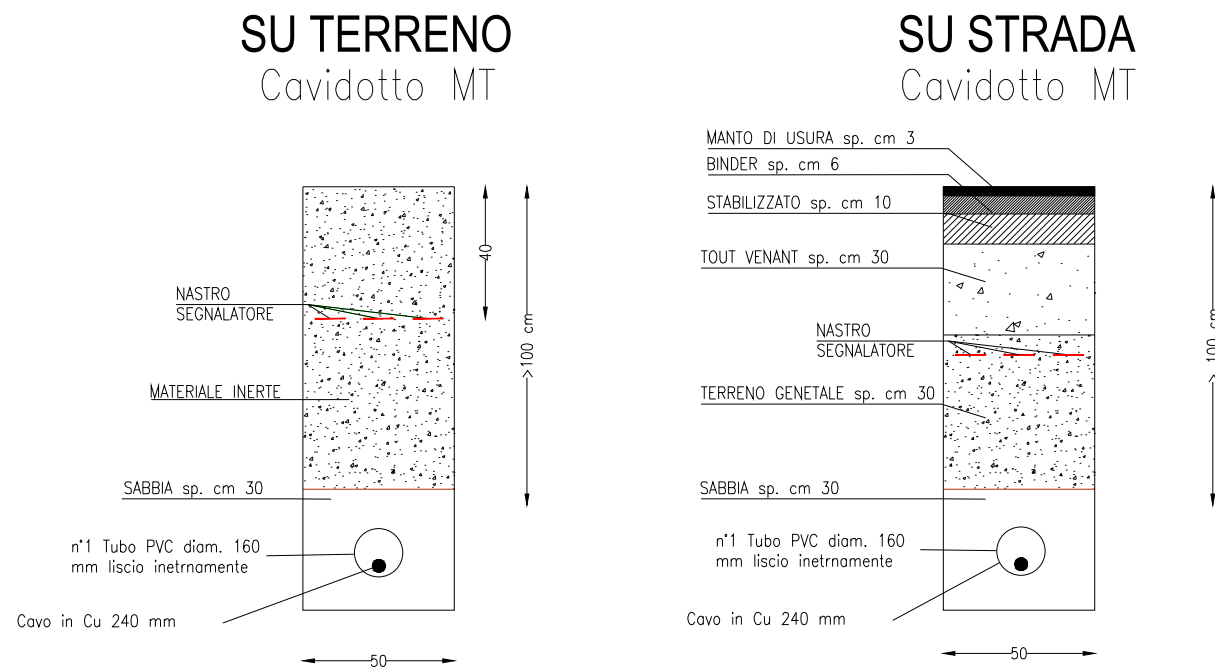

CABINA e-distribuzione
scala 1:100

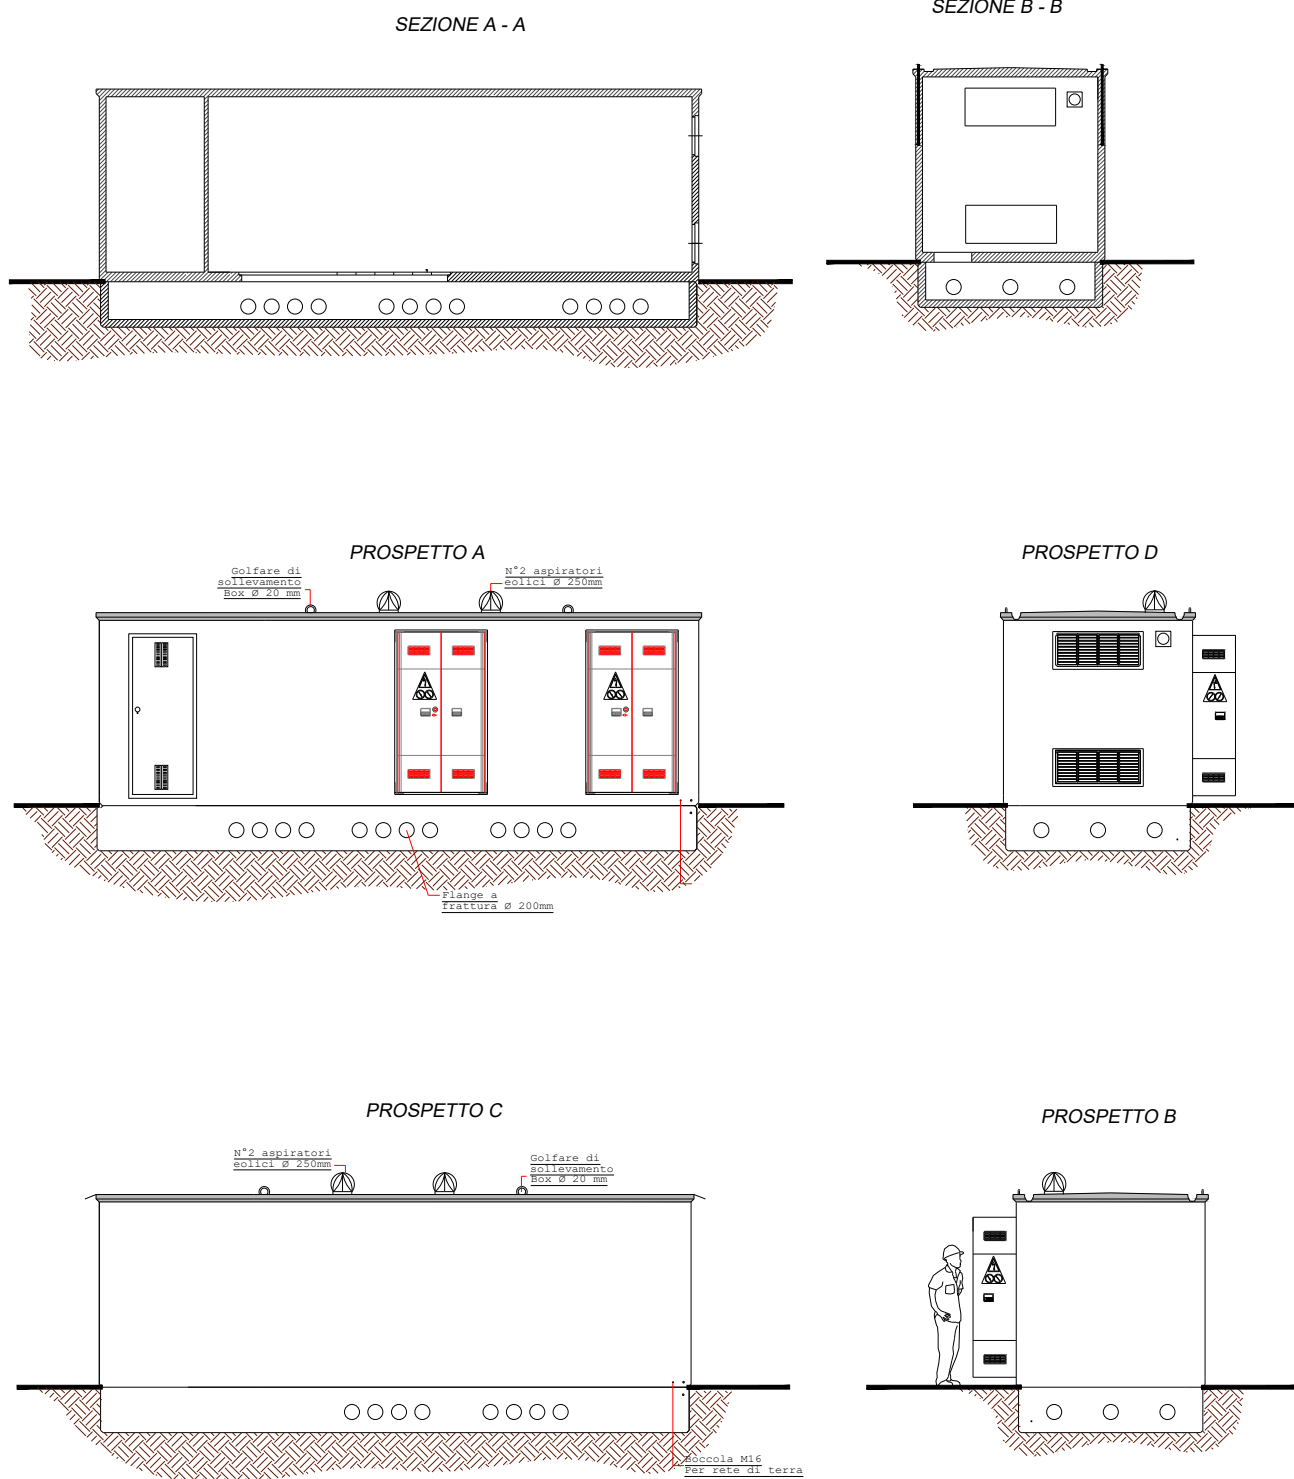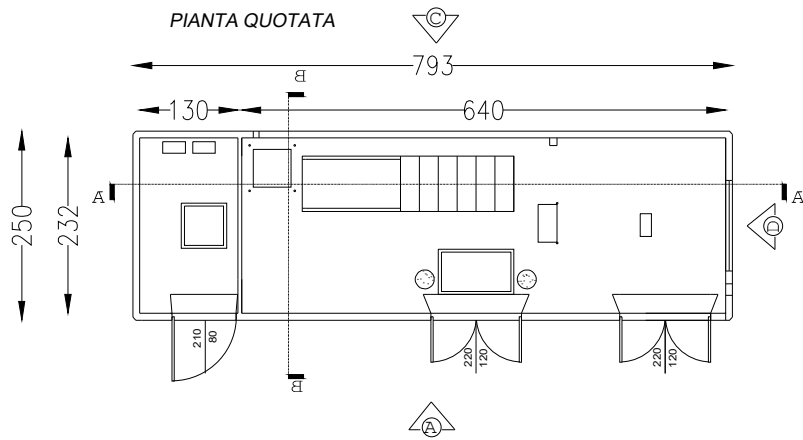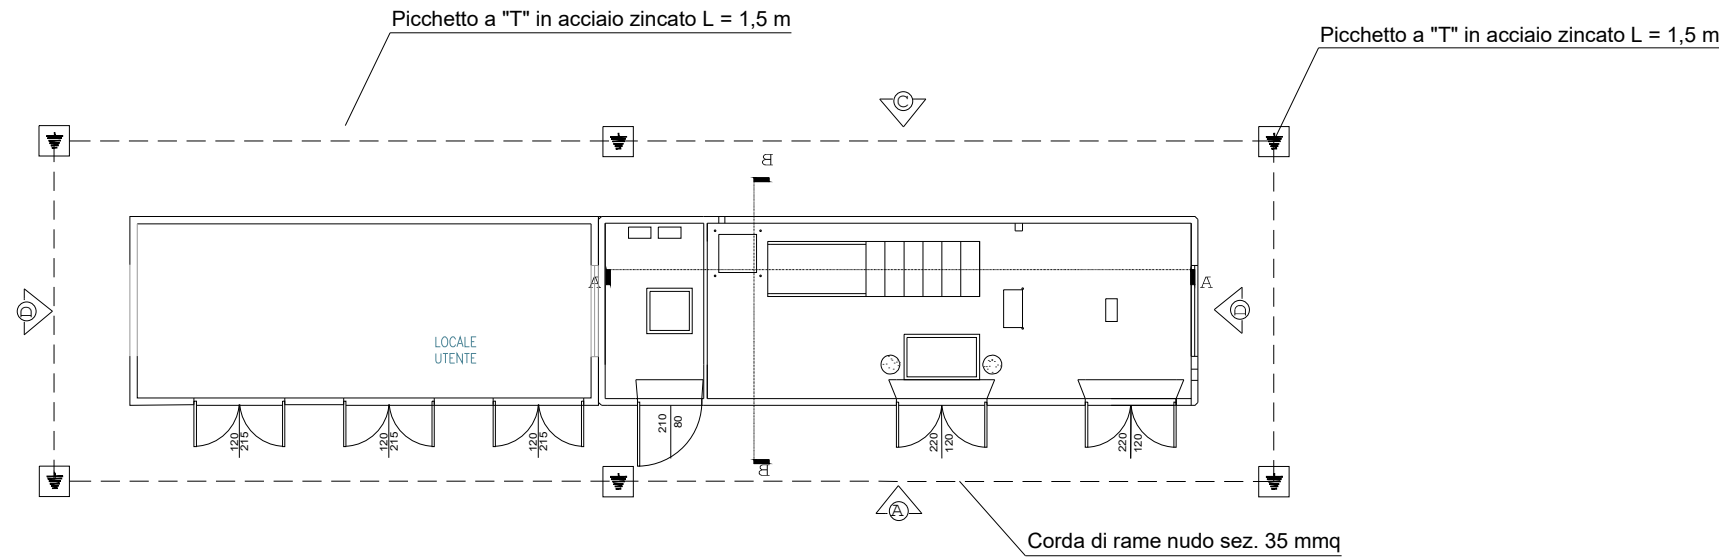

COMUNE di SORAGNA

PROVINCIA di PARMA

REGIONE EMILIA ROMAGNA

IMPIANTO DI RETE PER LA CONNESSIONE A 15kV
DELL'IMPIANTO DI PRODUZIONE "FV CERRO"

PROCEDURA N° DEL

Ubicazione: Comune di SORAGANA
Via Strada di Chiusa Ferranda e Strada di Gazzolo, SNC

IDENTIFICAZIONE ELABORATO								
Livello Prog.	Codice Rintracciabilità	Tipo Documento	N° Elaborato	N° Foglio	Tot. Fogli	Nome File	Data	Scala
PD	471382153	02	01	XX	YY	PLGEN 01	11/2025	VARIE

REVISIONI					
Revisione	Data	Descrizione	Eseguito	Verificato	Approvato

PROGETTAZIONE	IL RESPONSABILE TECNICO
	Ing. Giuseppe Romani Albo degli Ingegneri Rovigo - Nr. 787
GESTIONE RETE ELETTRICA	RICHIEDENTE
	il Richiedente: TRIUM POWER SRL Vicolo Chiuso del Teatro, 2/A 44121 FERRARA (FE)