



DETTAGLIO BACINO DI INVASO - Nord Ovest

Sezione AA'
 scala 1:100

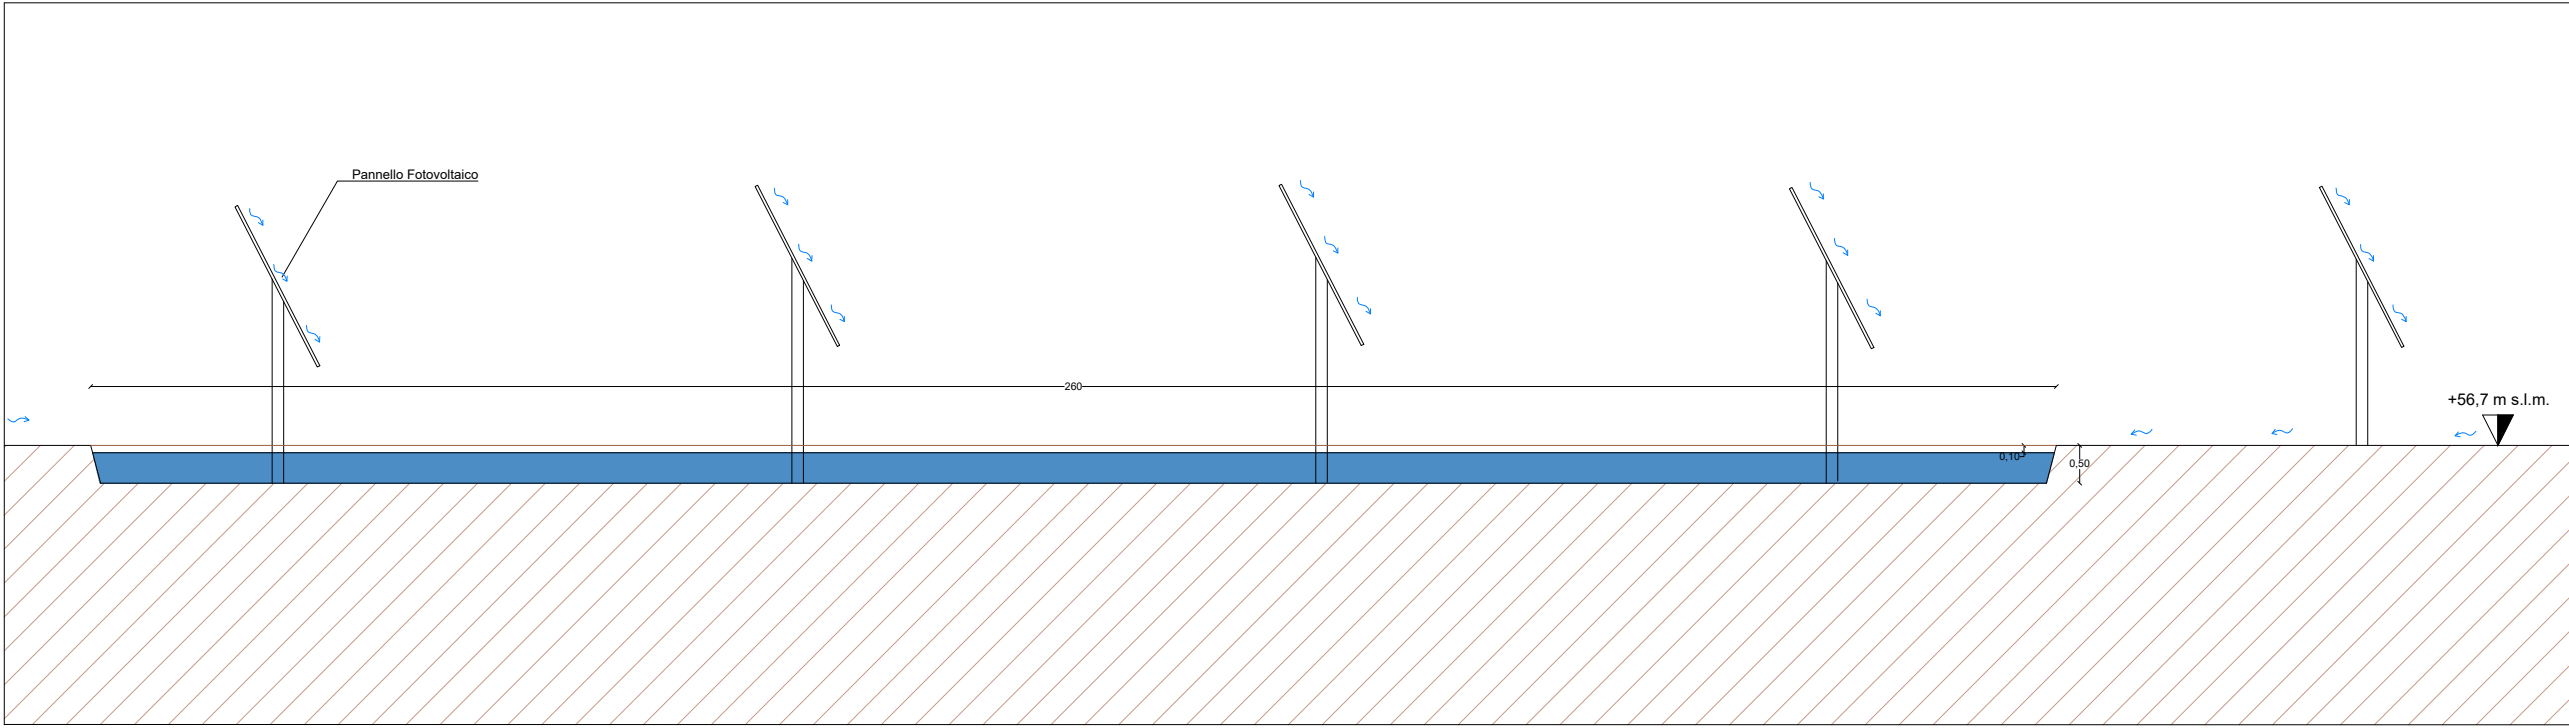


PLANIMETRIA

scala 1:2.500

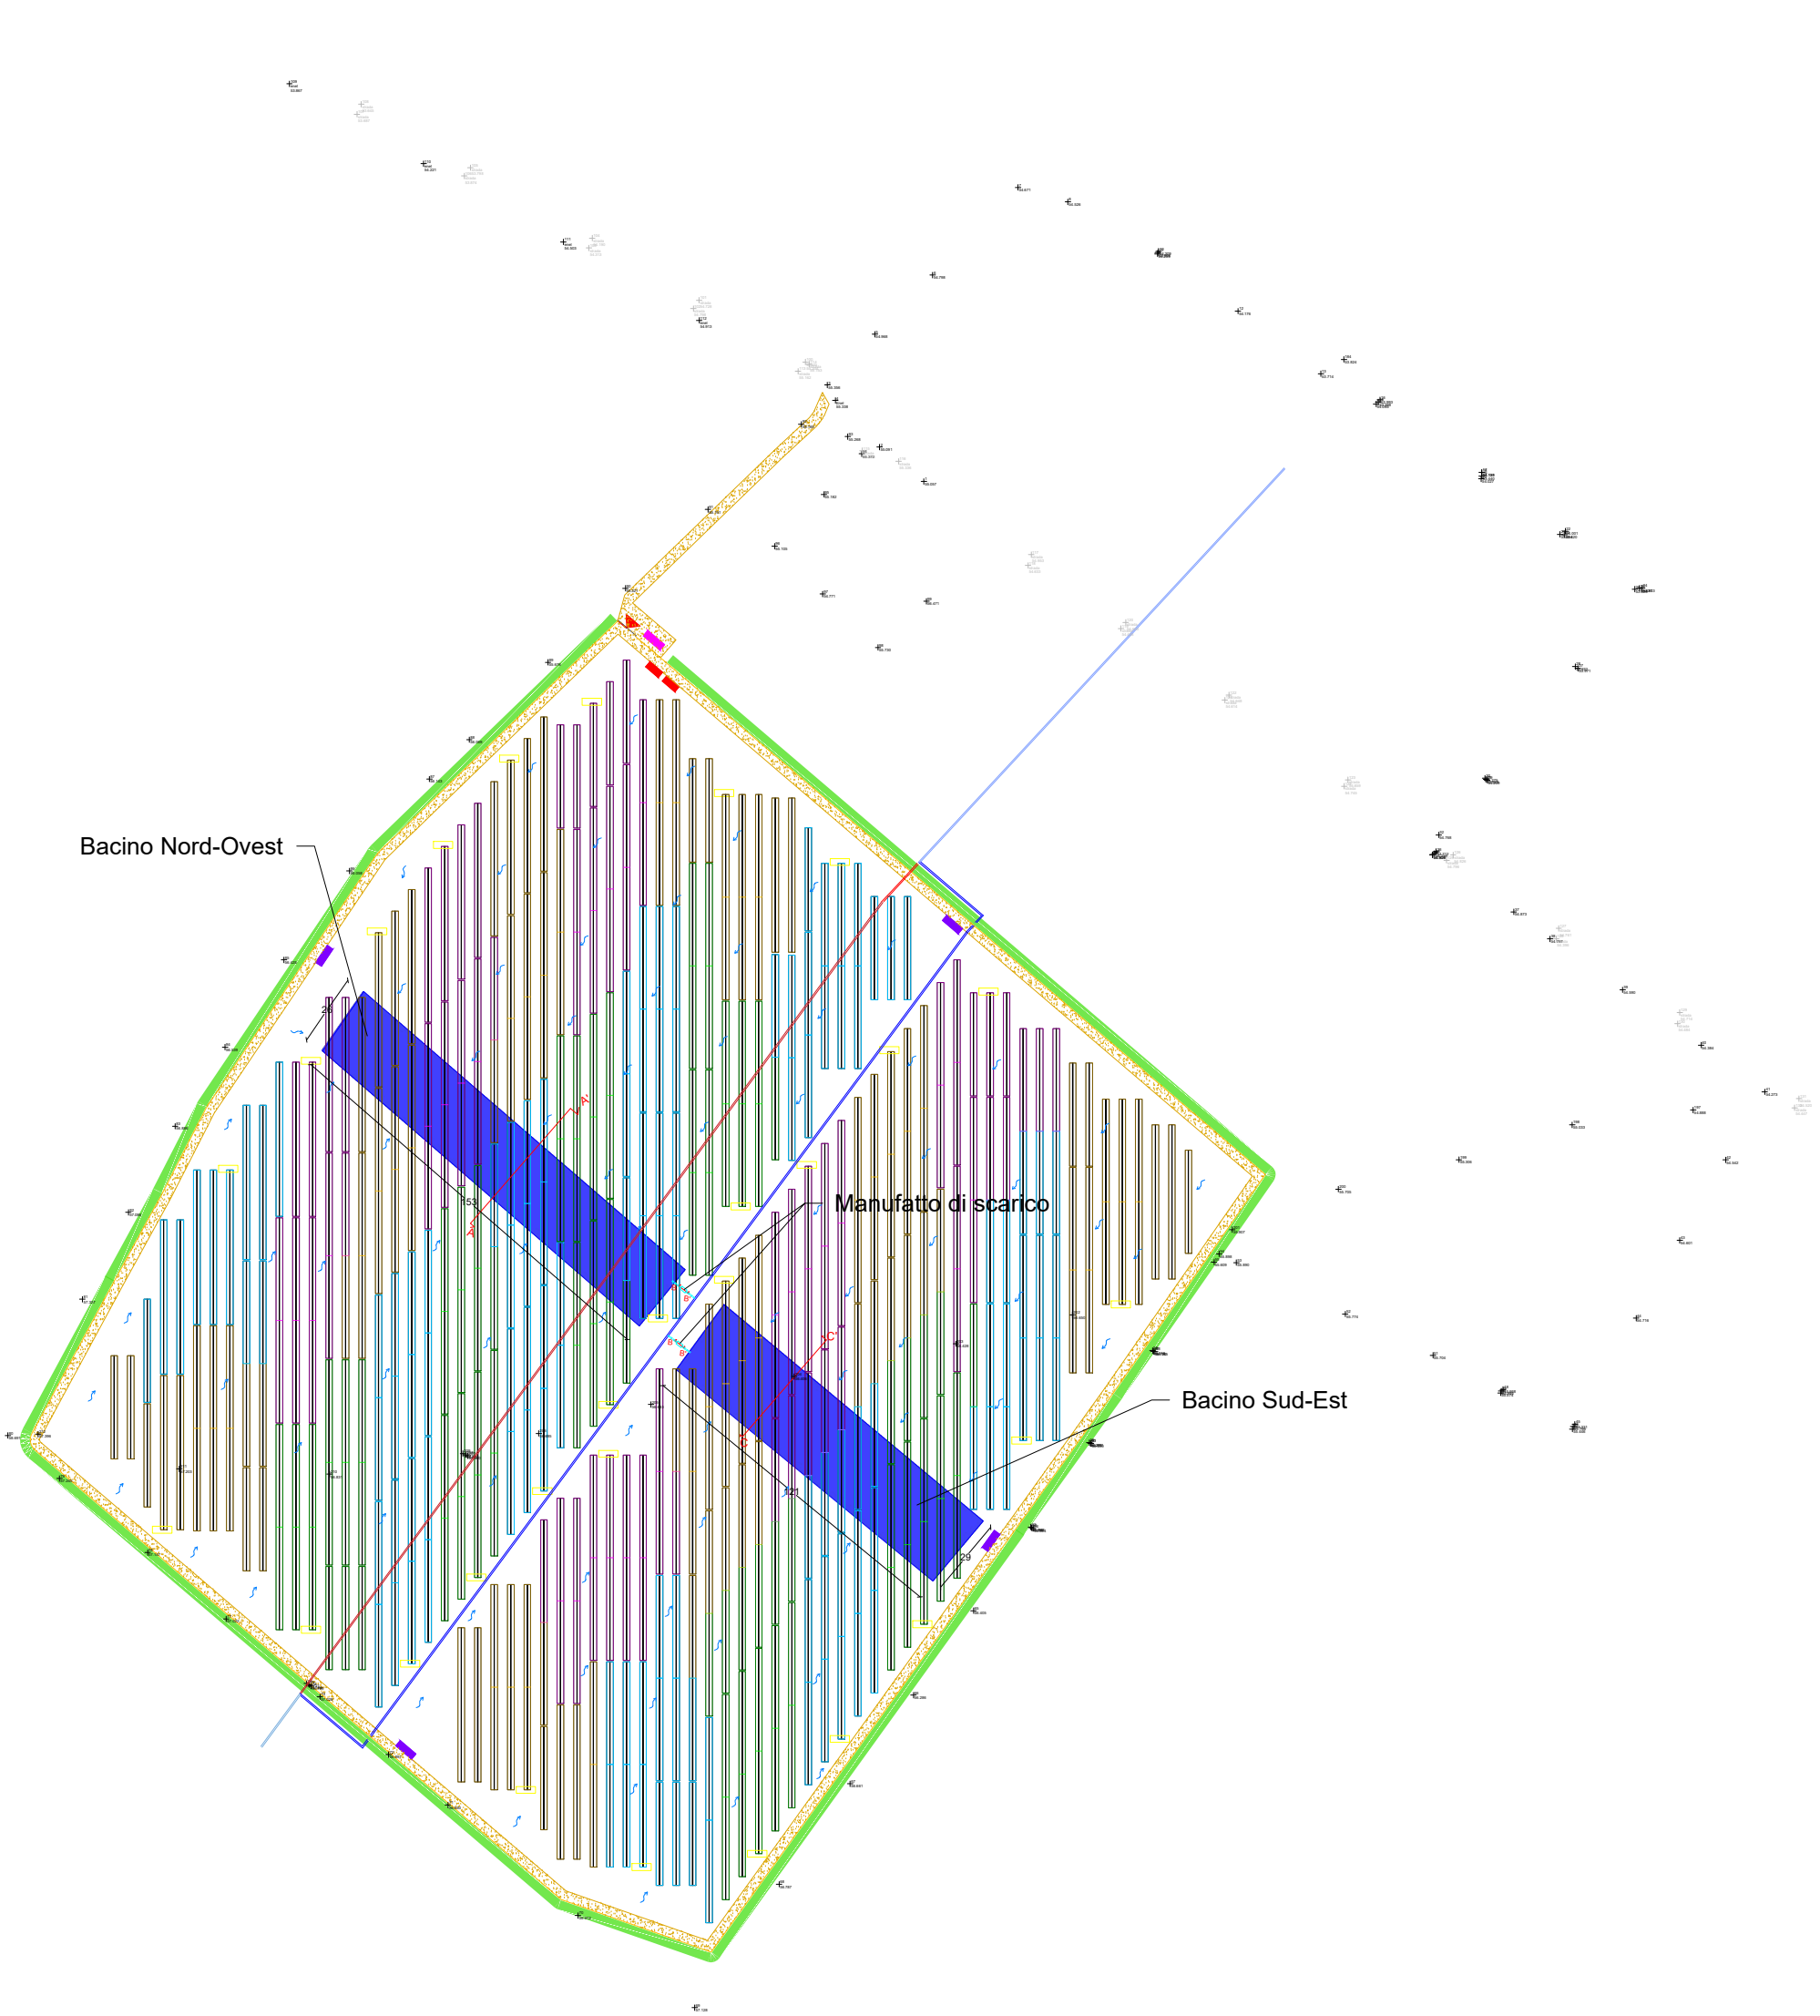



DETTAGLIO BACINO DI INVASO - Sud-Est

Sezione CC'
 scala 1:100

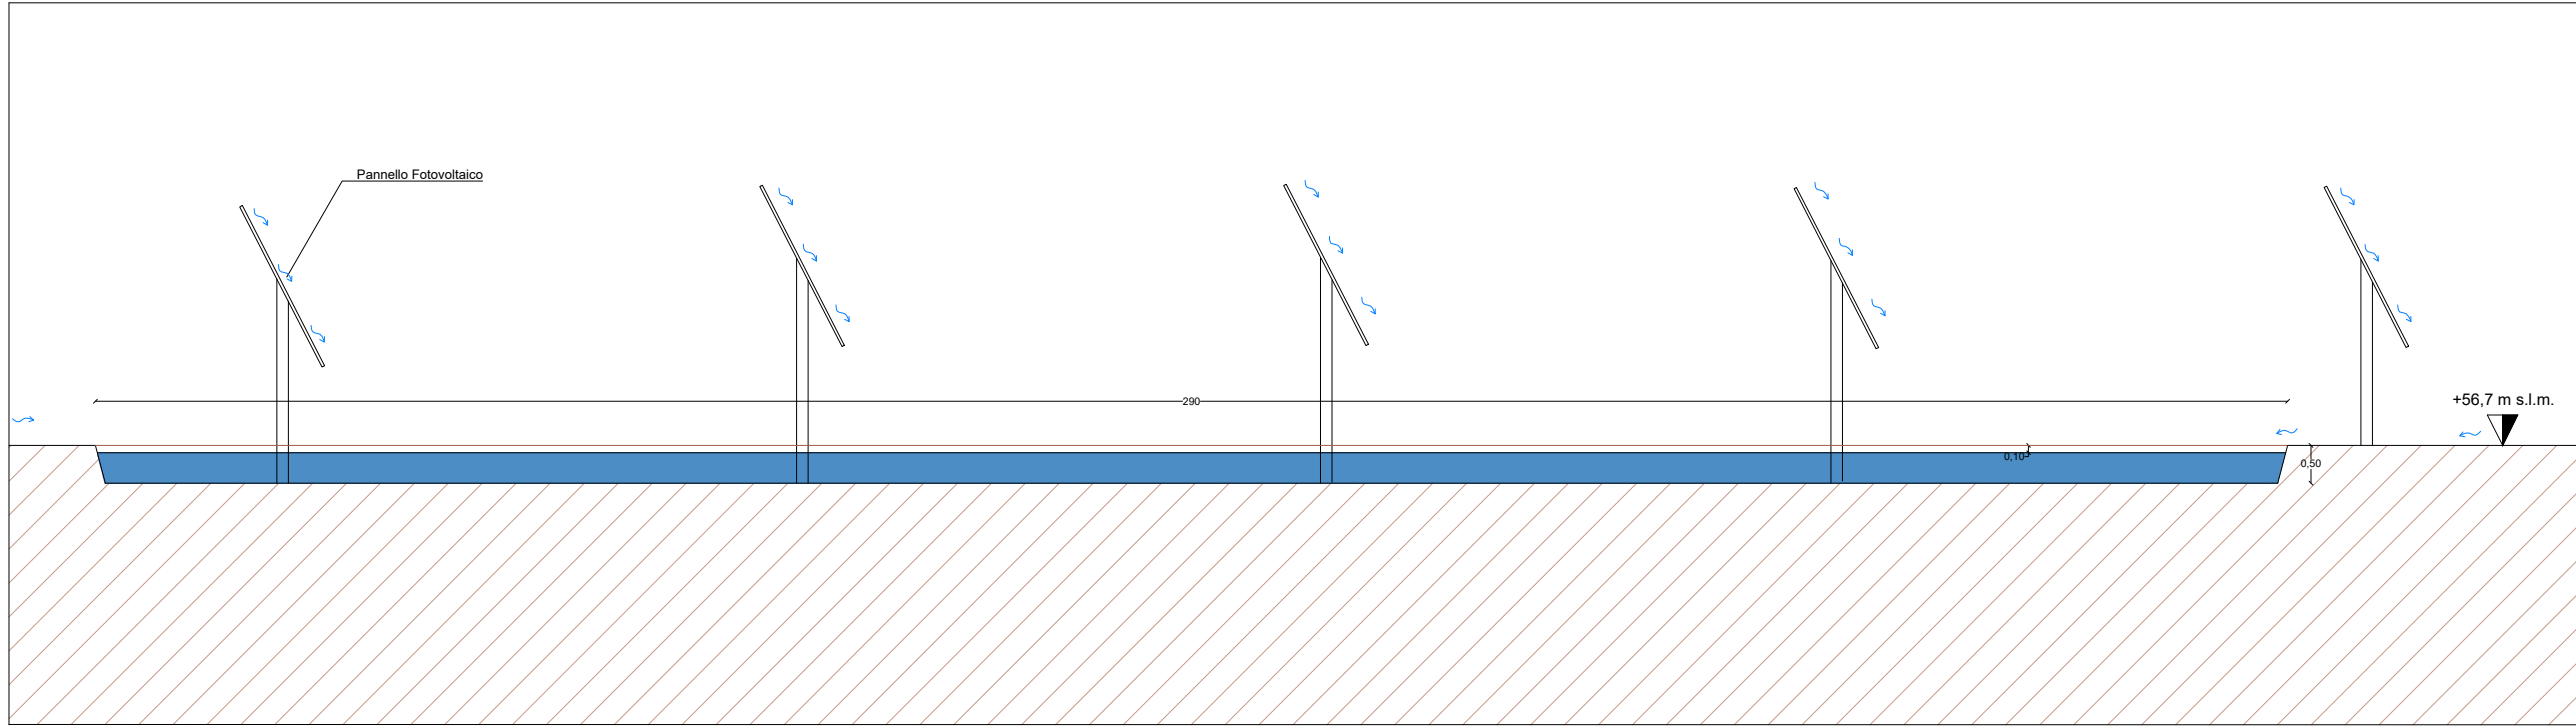

MANUFATTO DI SCARICO


Sezione BB'
 scala 1:50

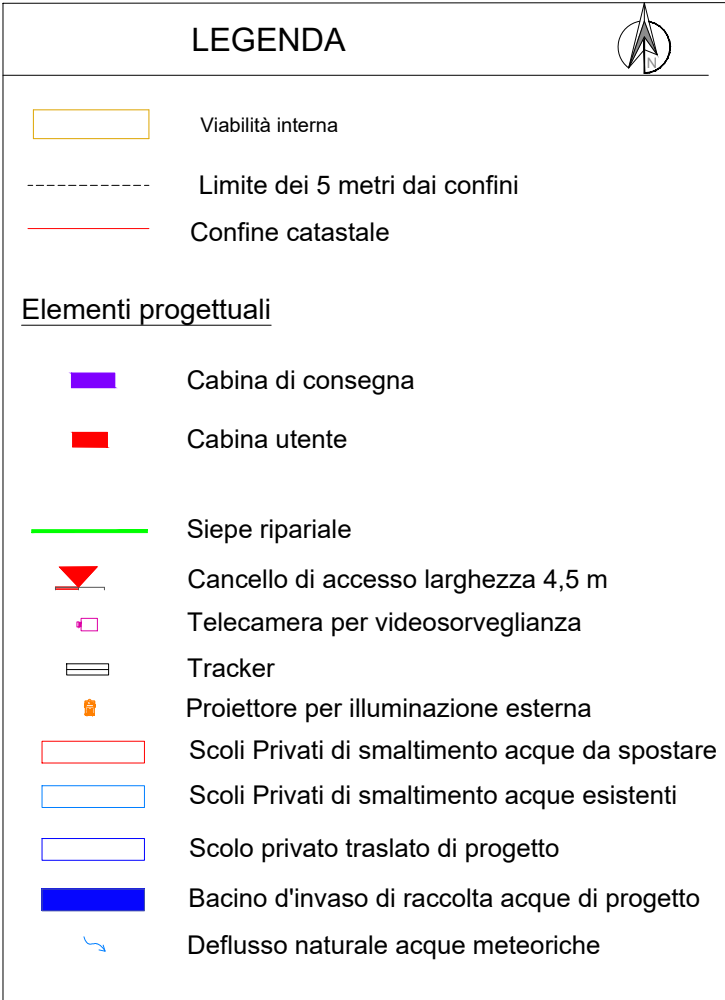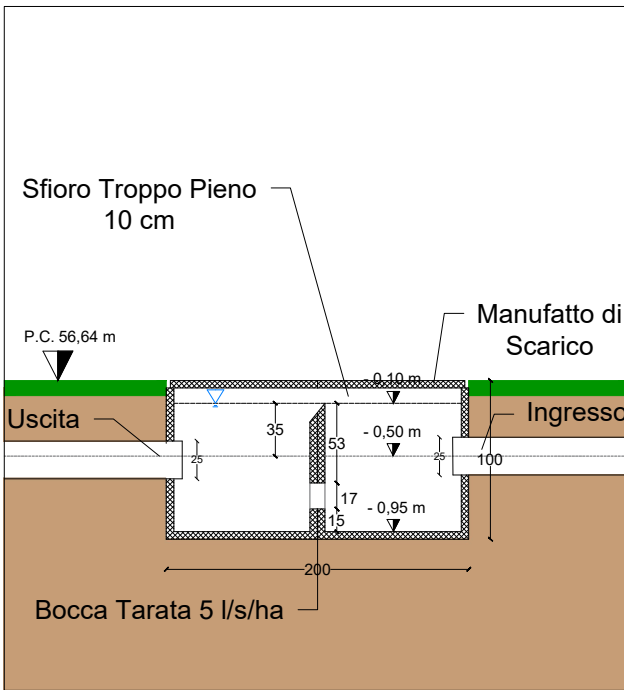

Corografia

scala 1:5.000

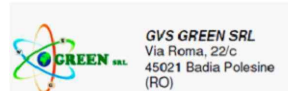

Proponente:  GVS GREEN SRL Via Roma, 202 45021 Badia Polesine (RO)	GVS GREEN srl Via Roma, 22/c - 45021 Badia Polesine (RO) C.F./P. IVA: 01639310299 PEC: greengvs@pec.it
Enti coinvolti: Comune di Soragna (PR) - Consorzio di Bonifica Parmense	
Progettista:  Arxem Srl Sede legale: Via A. Manzoni, 33 - 30030 Pagnaga (VE) Unità locale: Via L. Baruchello, 82 - 45100 Rovigo Tel.: 0425 412542 Website: www.arxem.it E-mail: info@arxem.it Pec.: arxem@pec.it C.F. e P.I.: 04775150271	
Progetto: NUOVO IMPIANTO FOTOVOLTAICO [9,051 MWp]	
Sito: SP12 - Soragna (PR)	Tavola: 01
Oggetto: TAVOLA IDRAULICA	Scala: Varie
Data: Gennaio 2026	
Dott. Geol. Federico Zambon  GVS GREEN SRL Via Roma, 202 45021 Badia Polesine (RO)	