



# COMUNE DI PERFUGAS

PROVINCIA DI SASSARI

## PROGETTO ESECUTIVO

INTERVENTI NELLA VIABILITÀ DI INTERESSE LOCALE E REGIONALE

Art.7, comma 1, lettera c) della Legge Regionale n. 12 del 08.05.2025

Manutenzione straordinaria, messa in sicurezza  
e razionalizzazione degli spazi della carreggiata

della Circonvallazione di Perfugas

I LOTTO


Il progettista	Il Responsabile Unico del Procedimento
Arch. Gian Simona Tortu _____	Geom. Francesco MANUNTA _____

tavola	scala	elaborato	prel.	def.	esec.	var.
3	Varie	RILIEVO PLANOALTIMETRICO			•	
	data		arch.	stru.	imp.	archiv.
	Dic. 2025		•			

SCHEMA DEI RILIEVI SCALA 1:4000

RILIEVO CON QUOTE


INCROCIO VIA MAZZINI

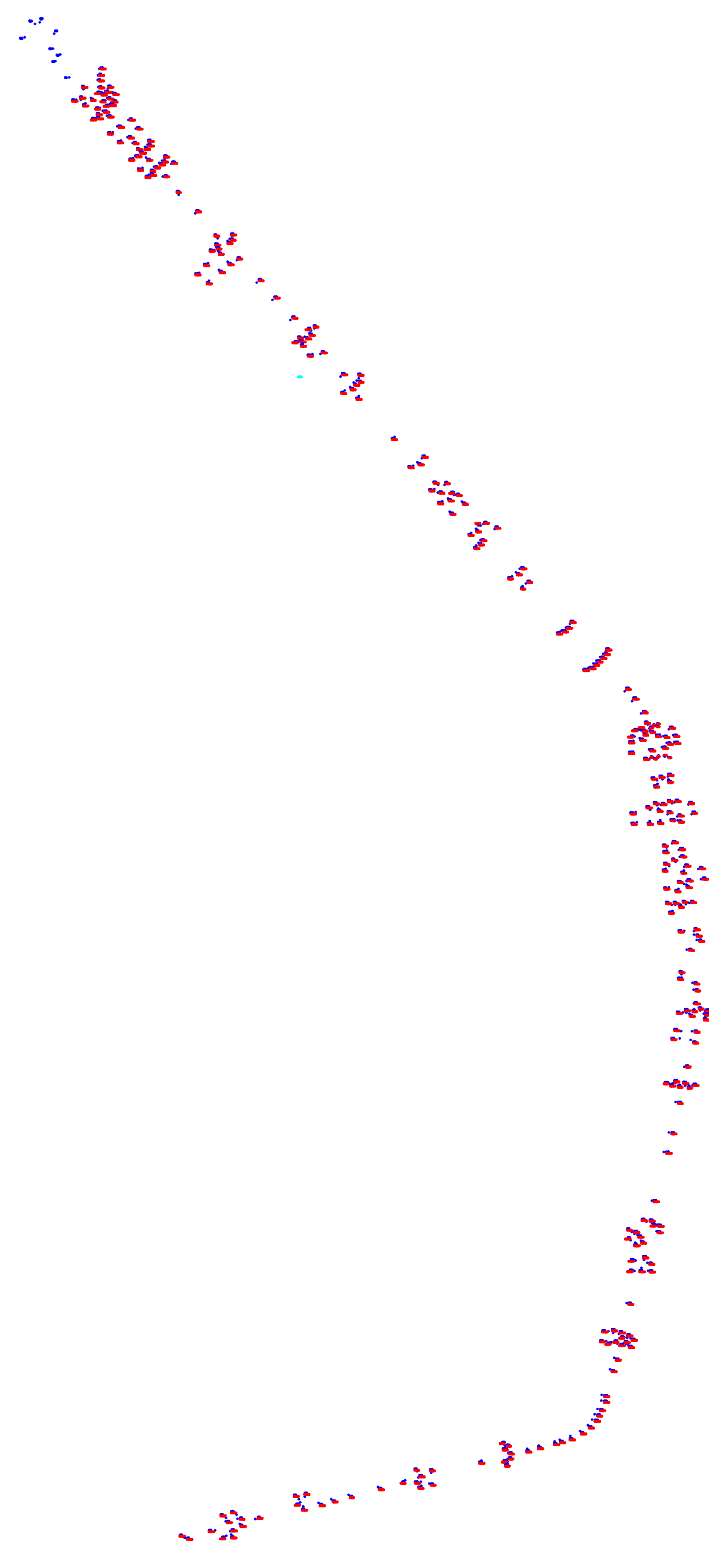

INCROCIO STAZIONE

RILIEVO CON DESCRIZIONI


INCROCIO VIA MAZZINI

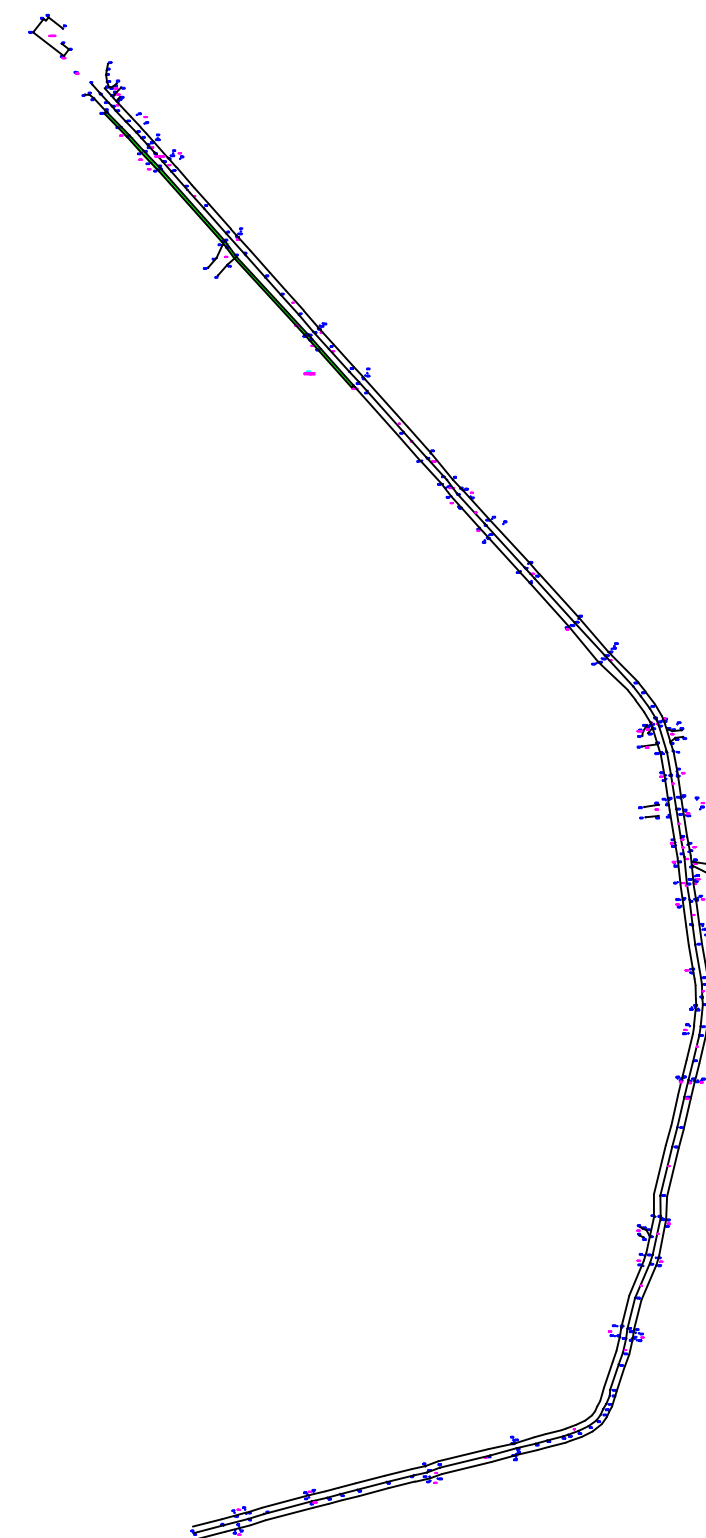

INCROCIO STAZIONE



# SCHEMA RILIEVO SC 1: 500

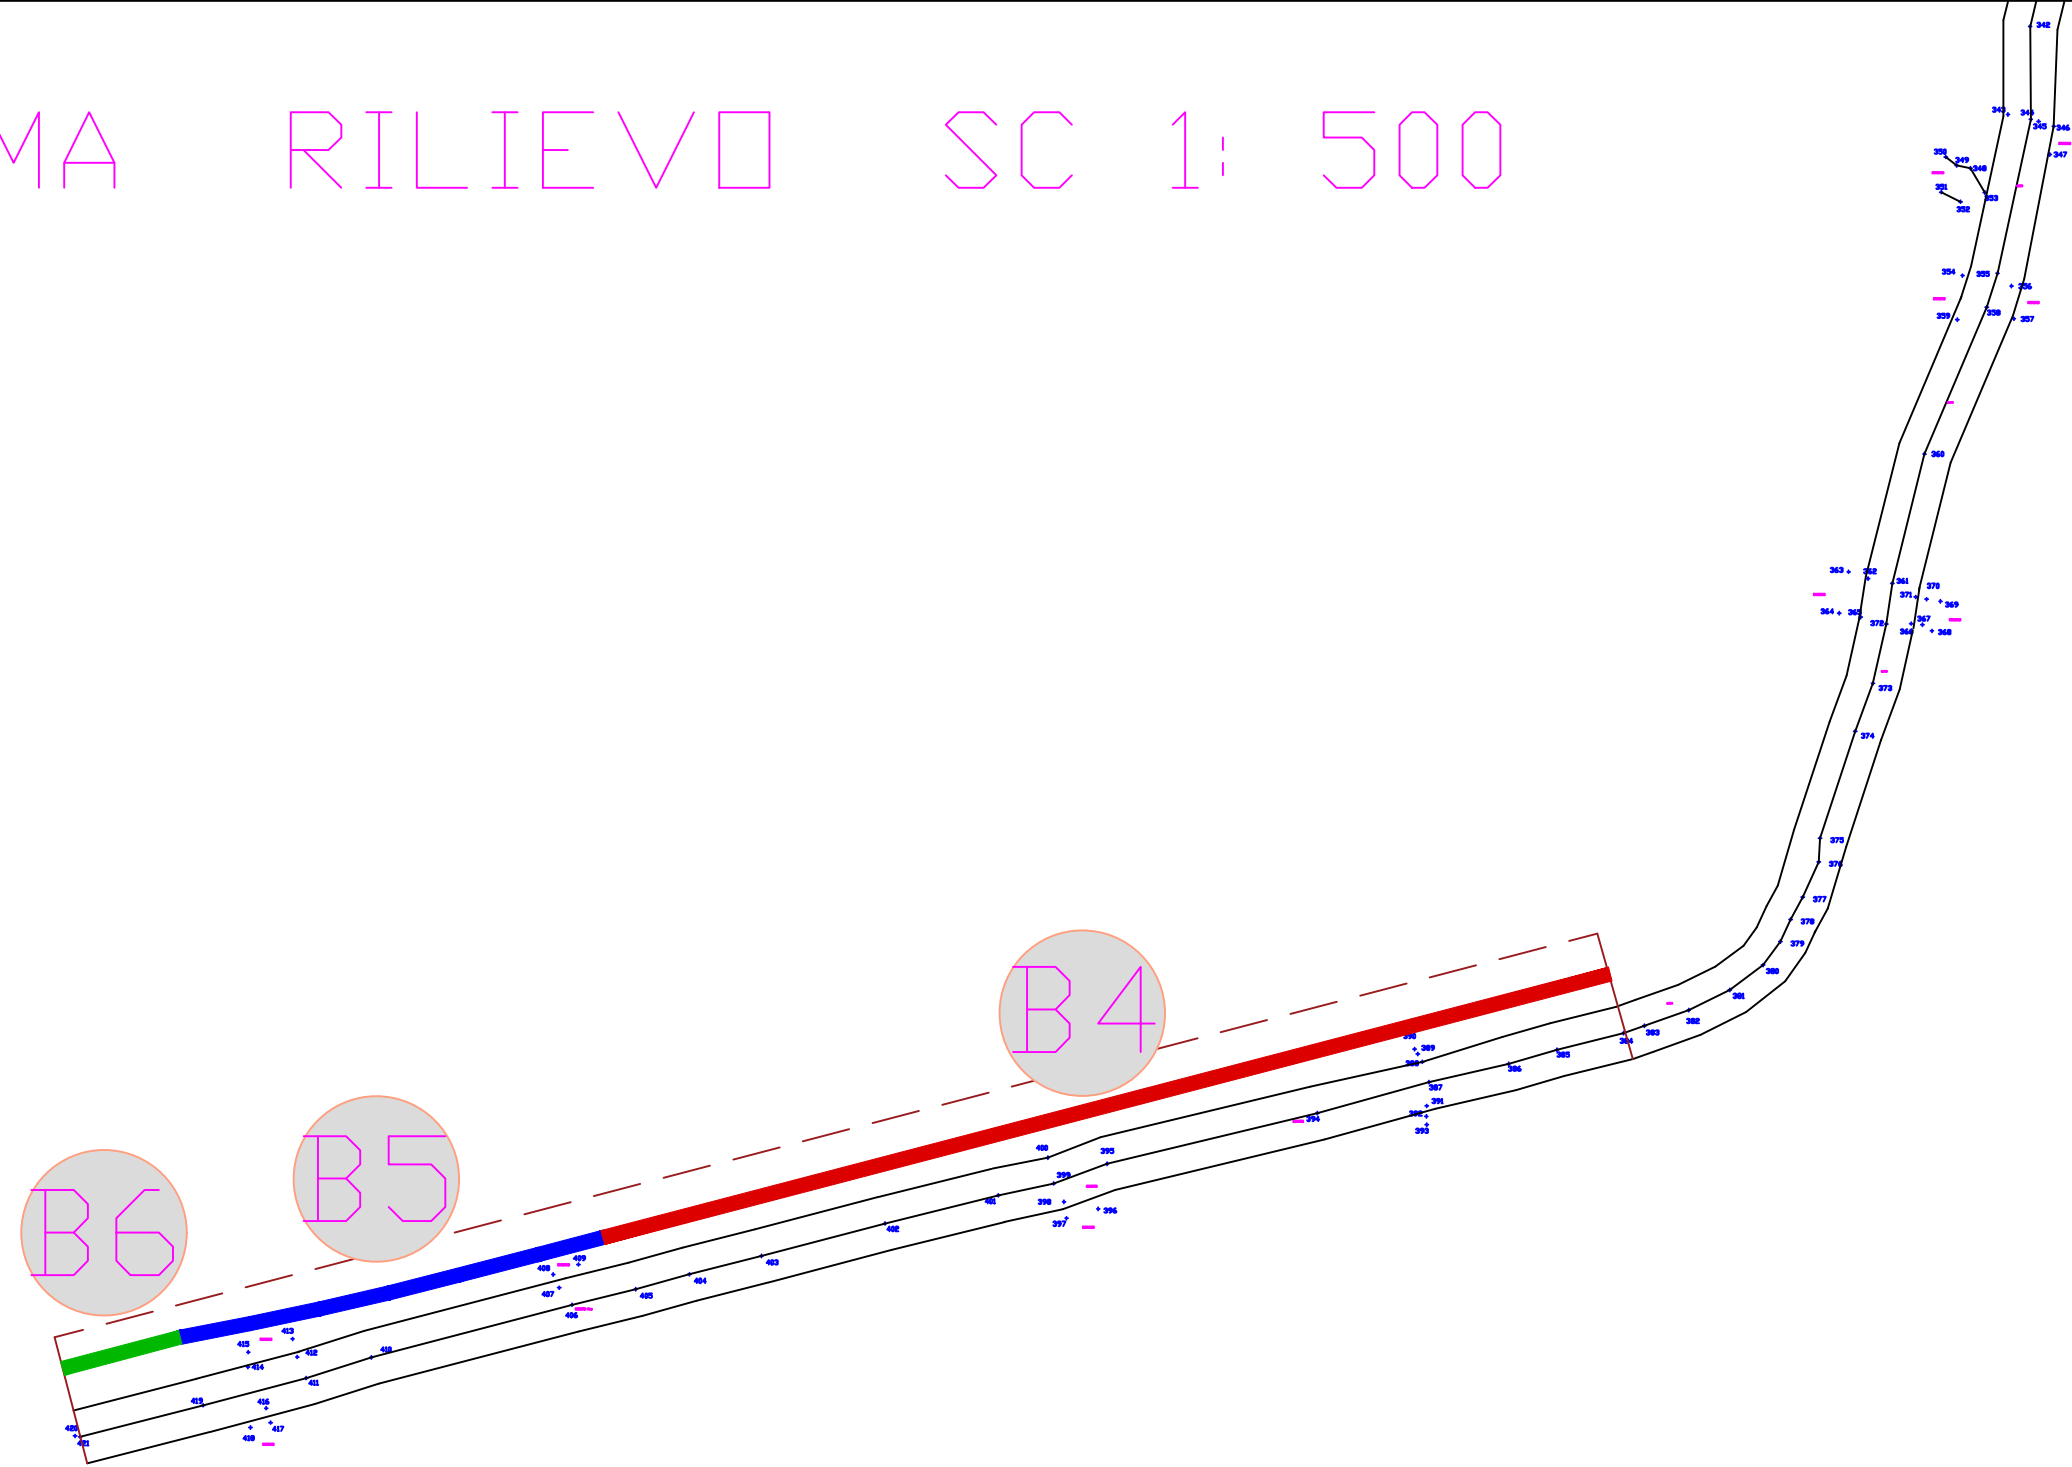

INCROCIO STAZIONE - VIA ROMA