



# COMUNE DI PERFUGAS

PROVINCIA DI SASSARI

## PROGETTO ESECUTIVO

INTERVENTI NELLA VIABILITÀ DI INTERESSE LOCALE E REGIONALE

Art.7, comma 1, lettera c) della Legge Regionale n. 12 del 08.05.2025


Manutenzione straordinaria, messa in sicurezza  
e razionalizzazione degli spazi della carreggiata

della Circonvallazione di Perfugas

I LOTTO

Il progettista	Il Responsabile Unico del Procedimento
Arch. Gian Simona Tortu _____	Geom. Francesco MANUNTA _____


tavola	scala	elaborato	prel.	def.	esec.	var.
4	Varie					
	data		arch.	stru.	imp.	archiv.
	Dic. 2025		•			

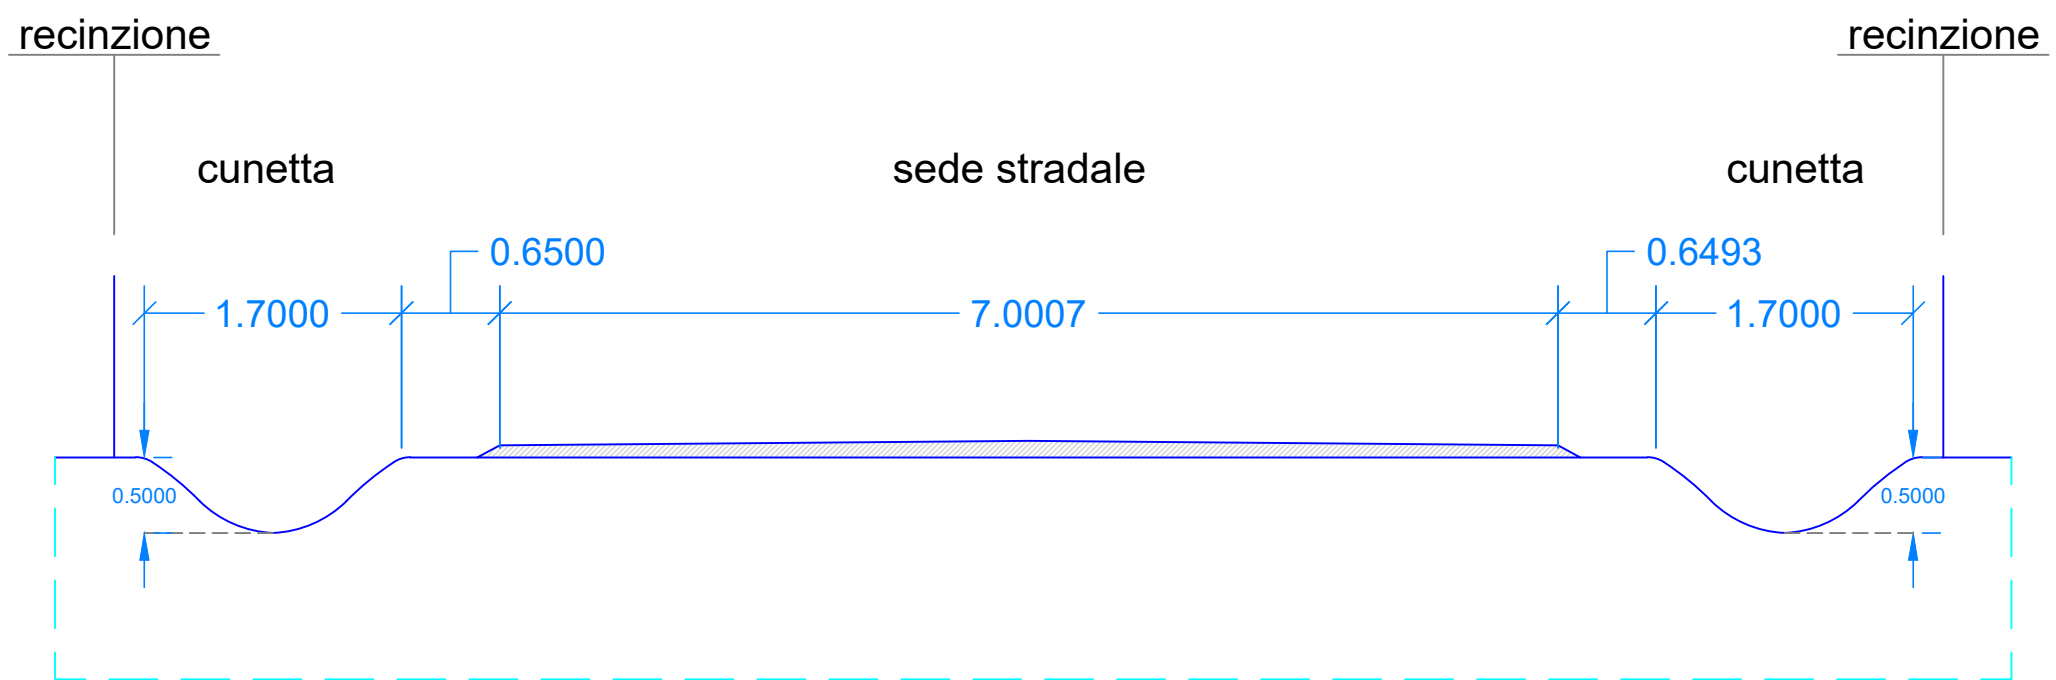

**SEZIONE TIPO 1**


TRATTI CON CUNETTE LIVELLO PIANO STRADA - STATO ATTUALE SCALA 1: 50

sede stradale

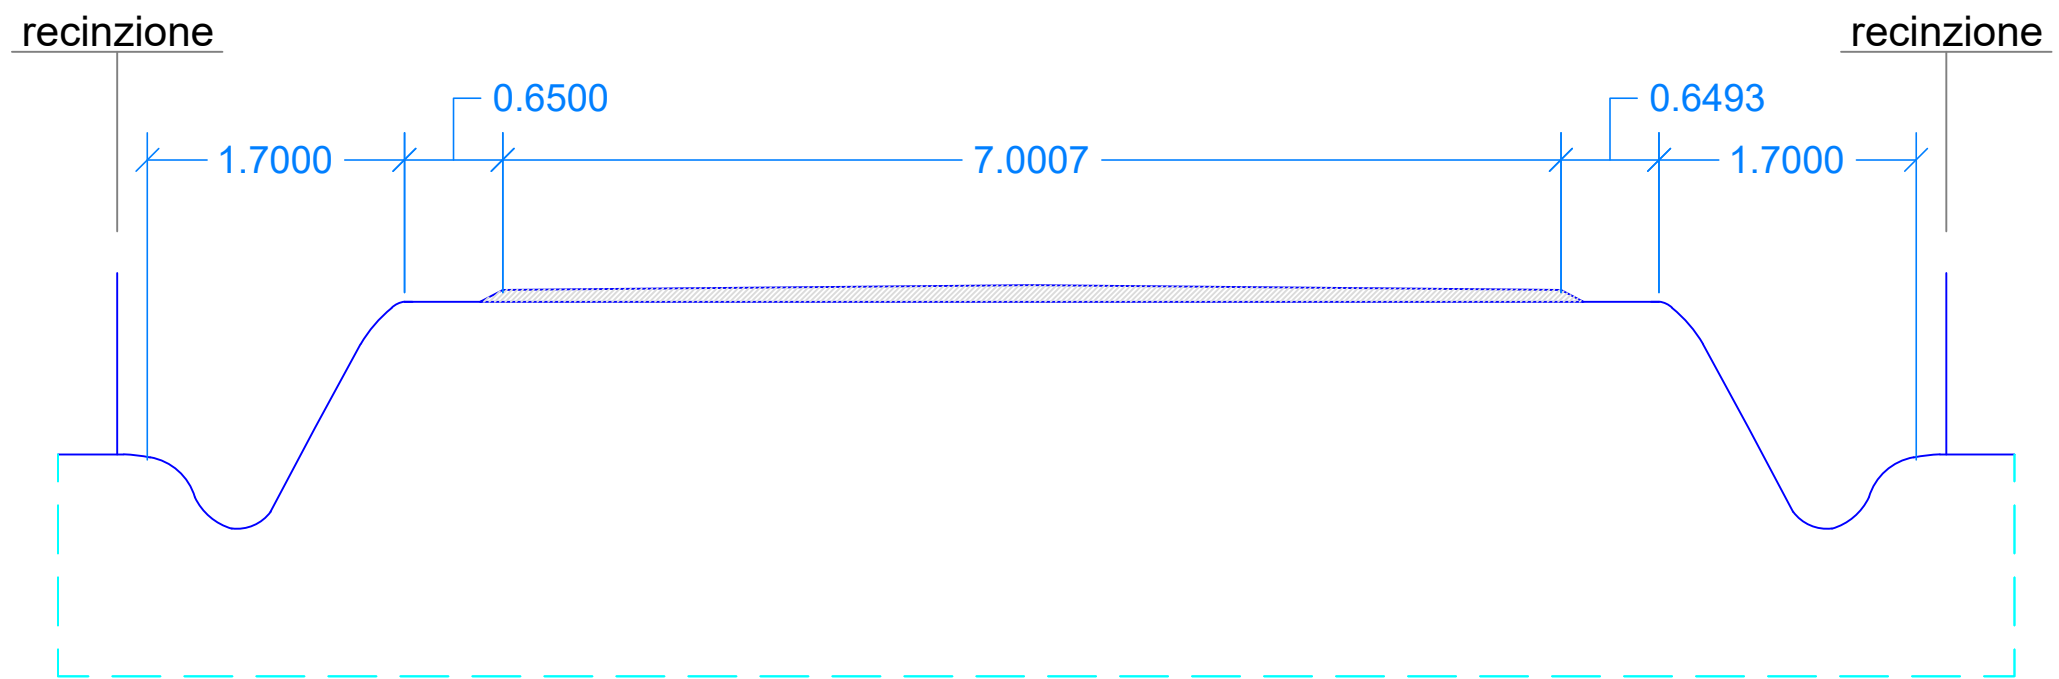

**SEZIONE TIPO 2**

TRATTI CON CUNETTE CON SCARPATA PIANO STRADA - STATO ATTUALE    SCALA 1: 50

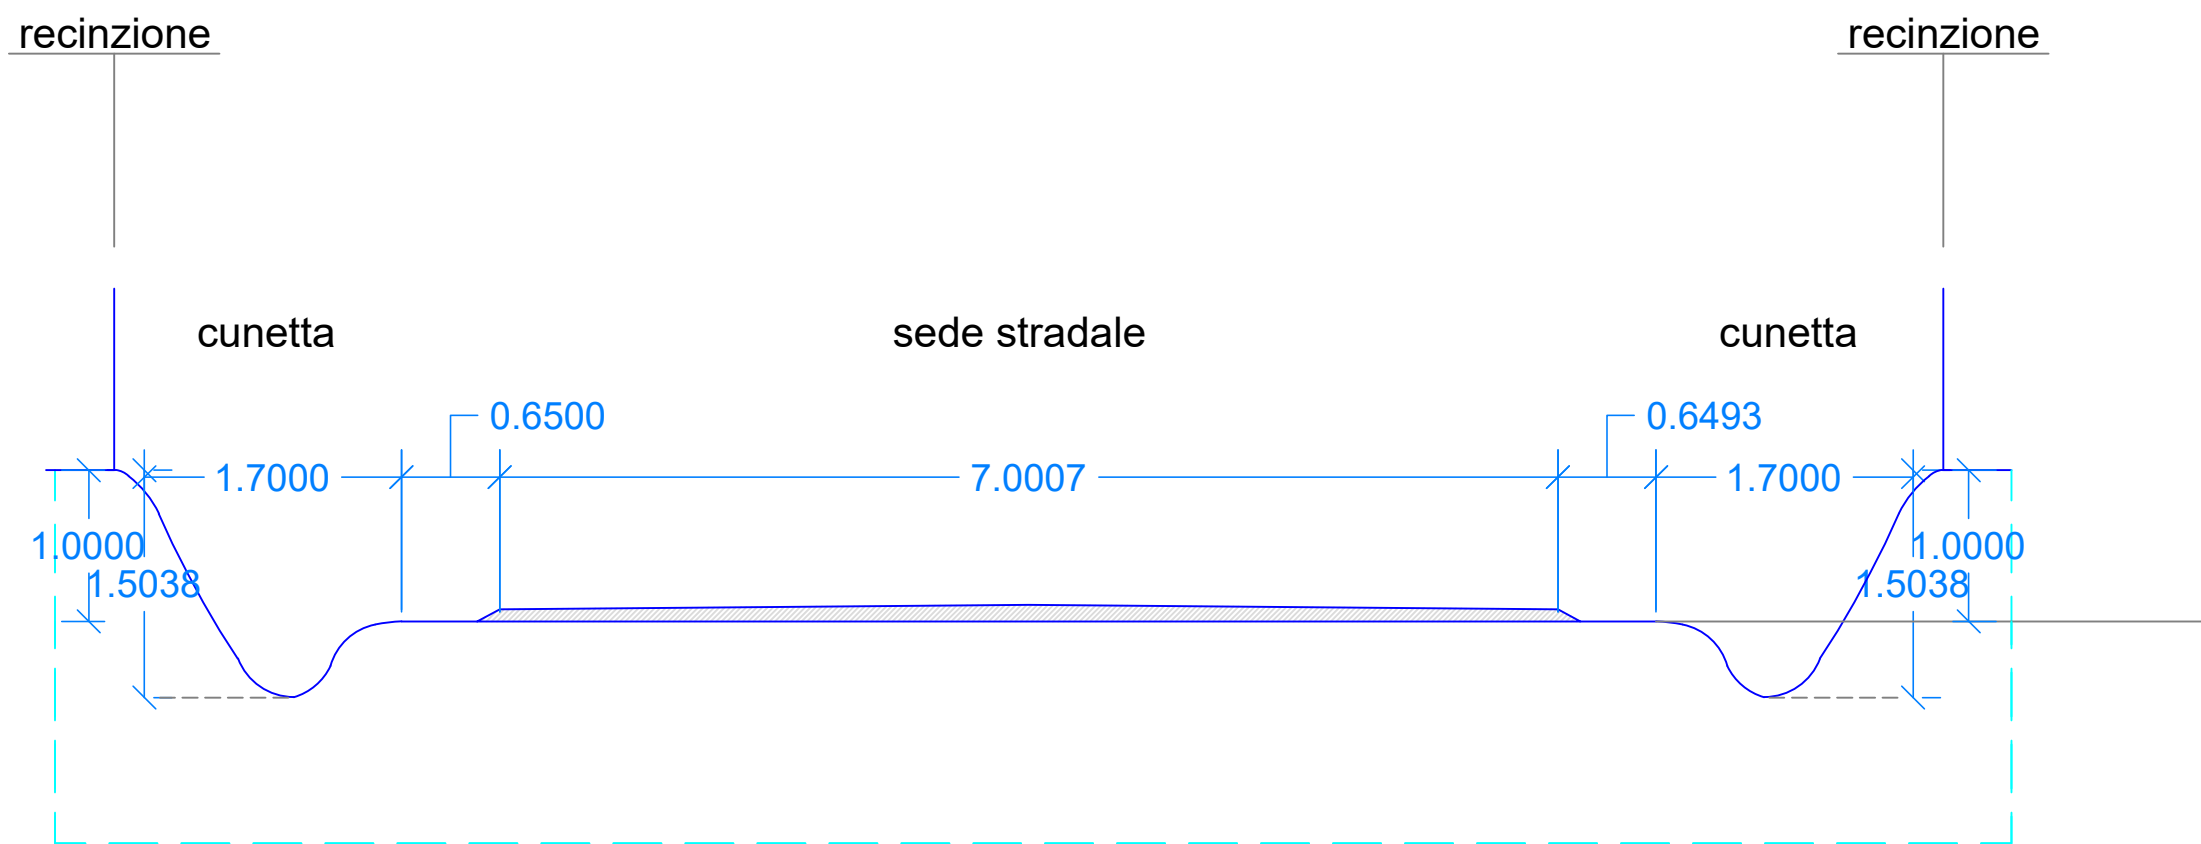

**SEZIONE TIPO 3**  
 CON CUNETTE IN SCAVO PIANO TERRENO - STATO ATTUALE    SCALA 1: 50