



COMUNE DI PERFUGAS

PROVINCIA DI SASSARI

PROGETTO ESECUTIVO

INTERVENTI NELLA VIABILITÀ DI INTERESSE LOCALE E REGIONALE

Art.7, comma 1, lettera c) della Legge Regionale n. 12 del 08.05.2025


Manutenzione straordinaria, messa in sicurezza
e razionalizzazione degli spazi della carreggiata

della Circonvallazione di Perfugas

I LOTTO

Il progettista	Il Responsabile Unico del Procedimento
Arch. Gian Simona Tortu _____	Geom. Francesco MANUNTA _____ Arch.


tavola	scala	elaborato	prel.	def.	esec.	var.
5	Varie	SEZIONI - SATTO IN PROGETTO			•	
	data		arch.	stru.	imp.	archiv.
	Dic. 2025		•			

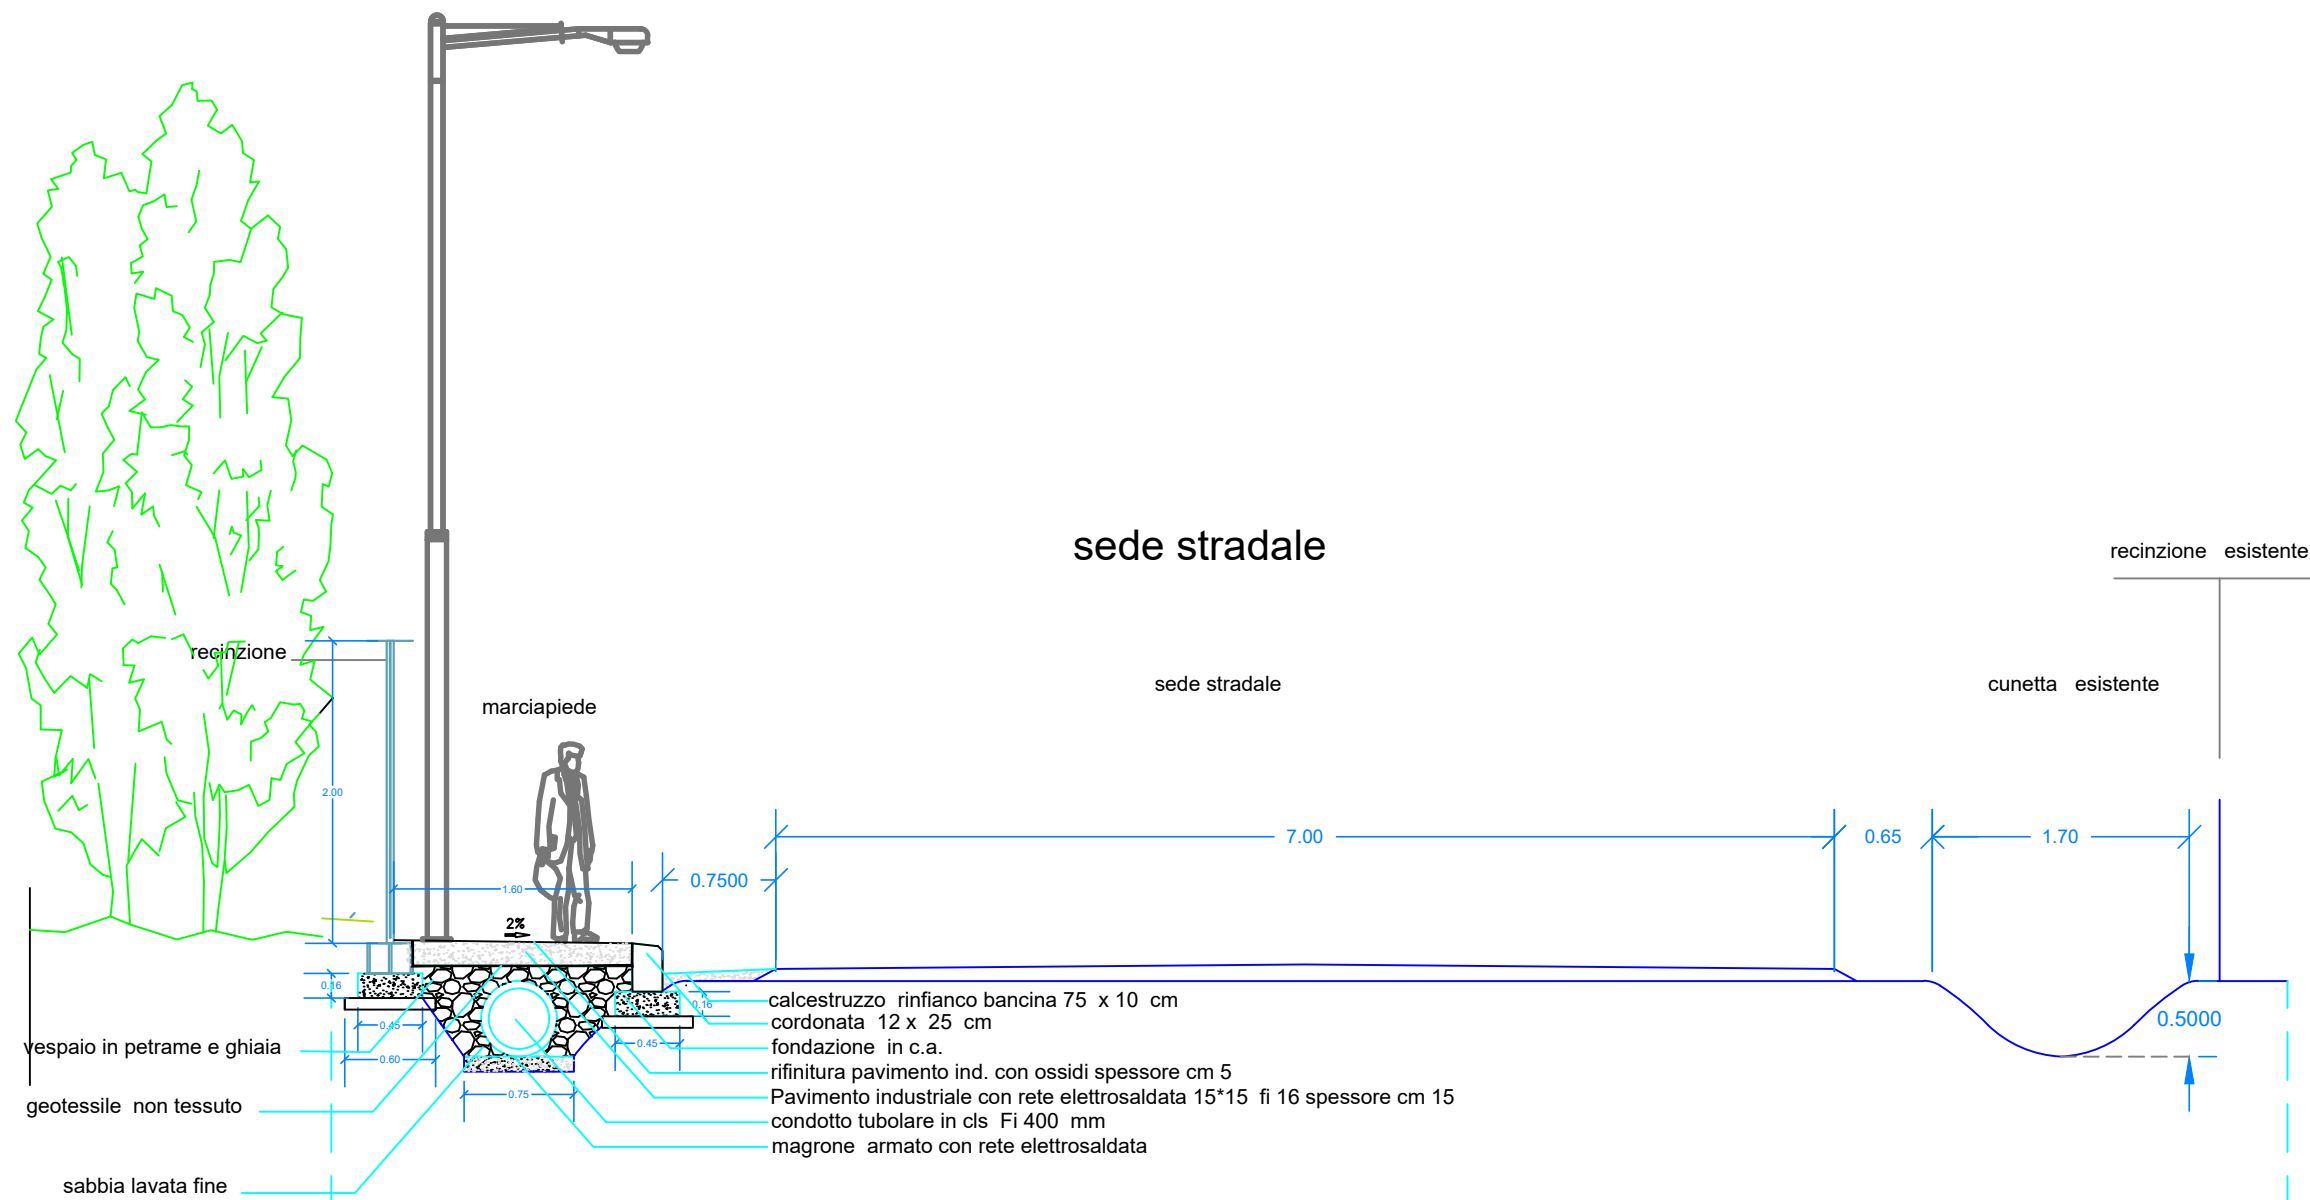

SEZIONE TIPO 1

TRATTI CON CUNETTE LIVELLO PIANO STRADA - PROGETTO - SC 1:50


PARTICOLARE COSTRUTTIVO TIPO 1

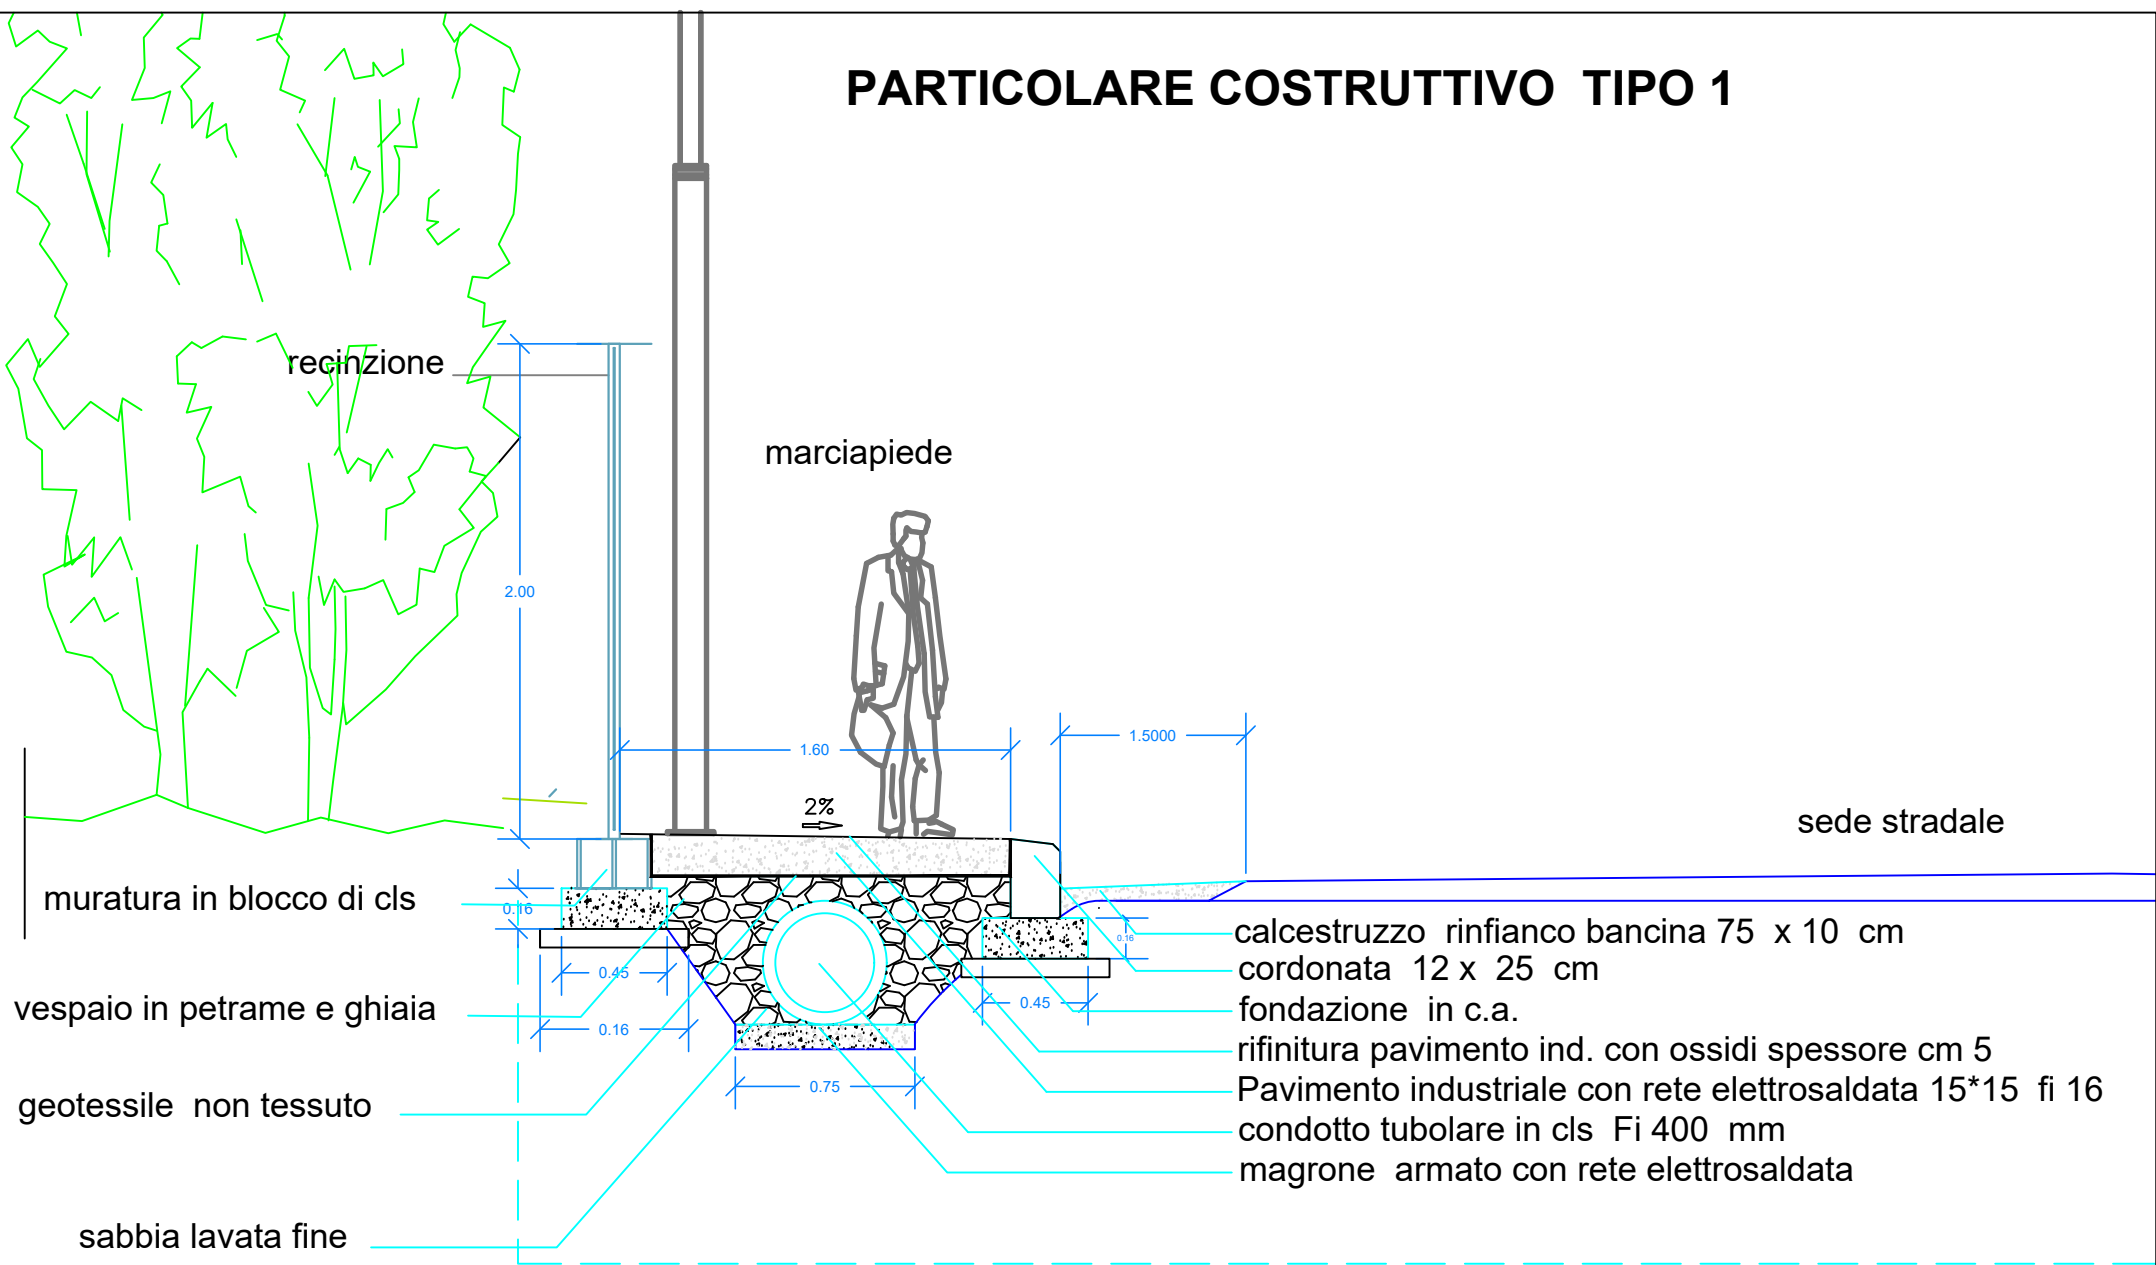

SEZIONE TIPO 1

TRATTI CON CUNETTE LIVELLO PIANO STRADA - PROGETTO

- SC 1:25

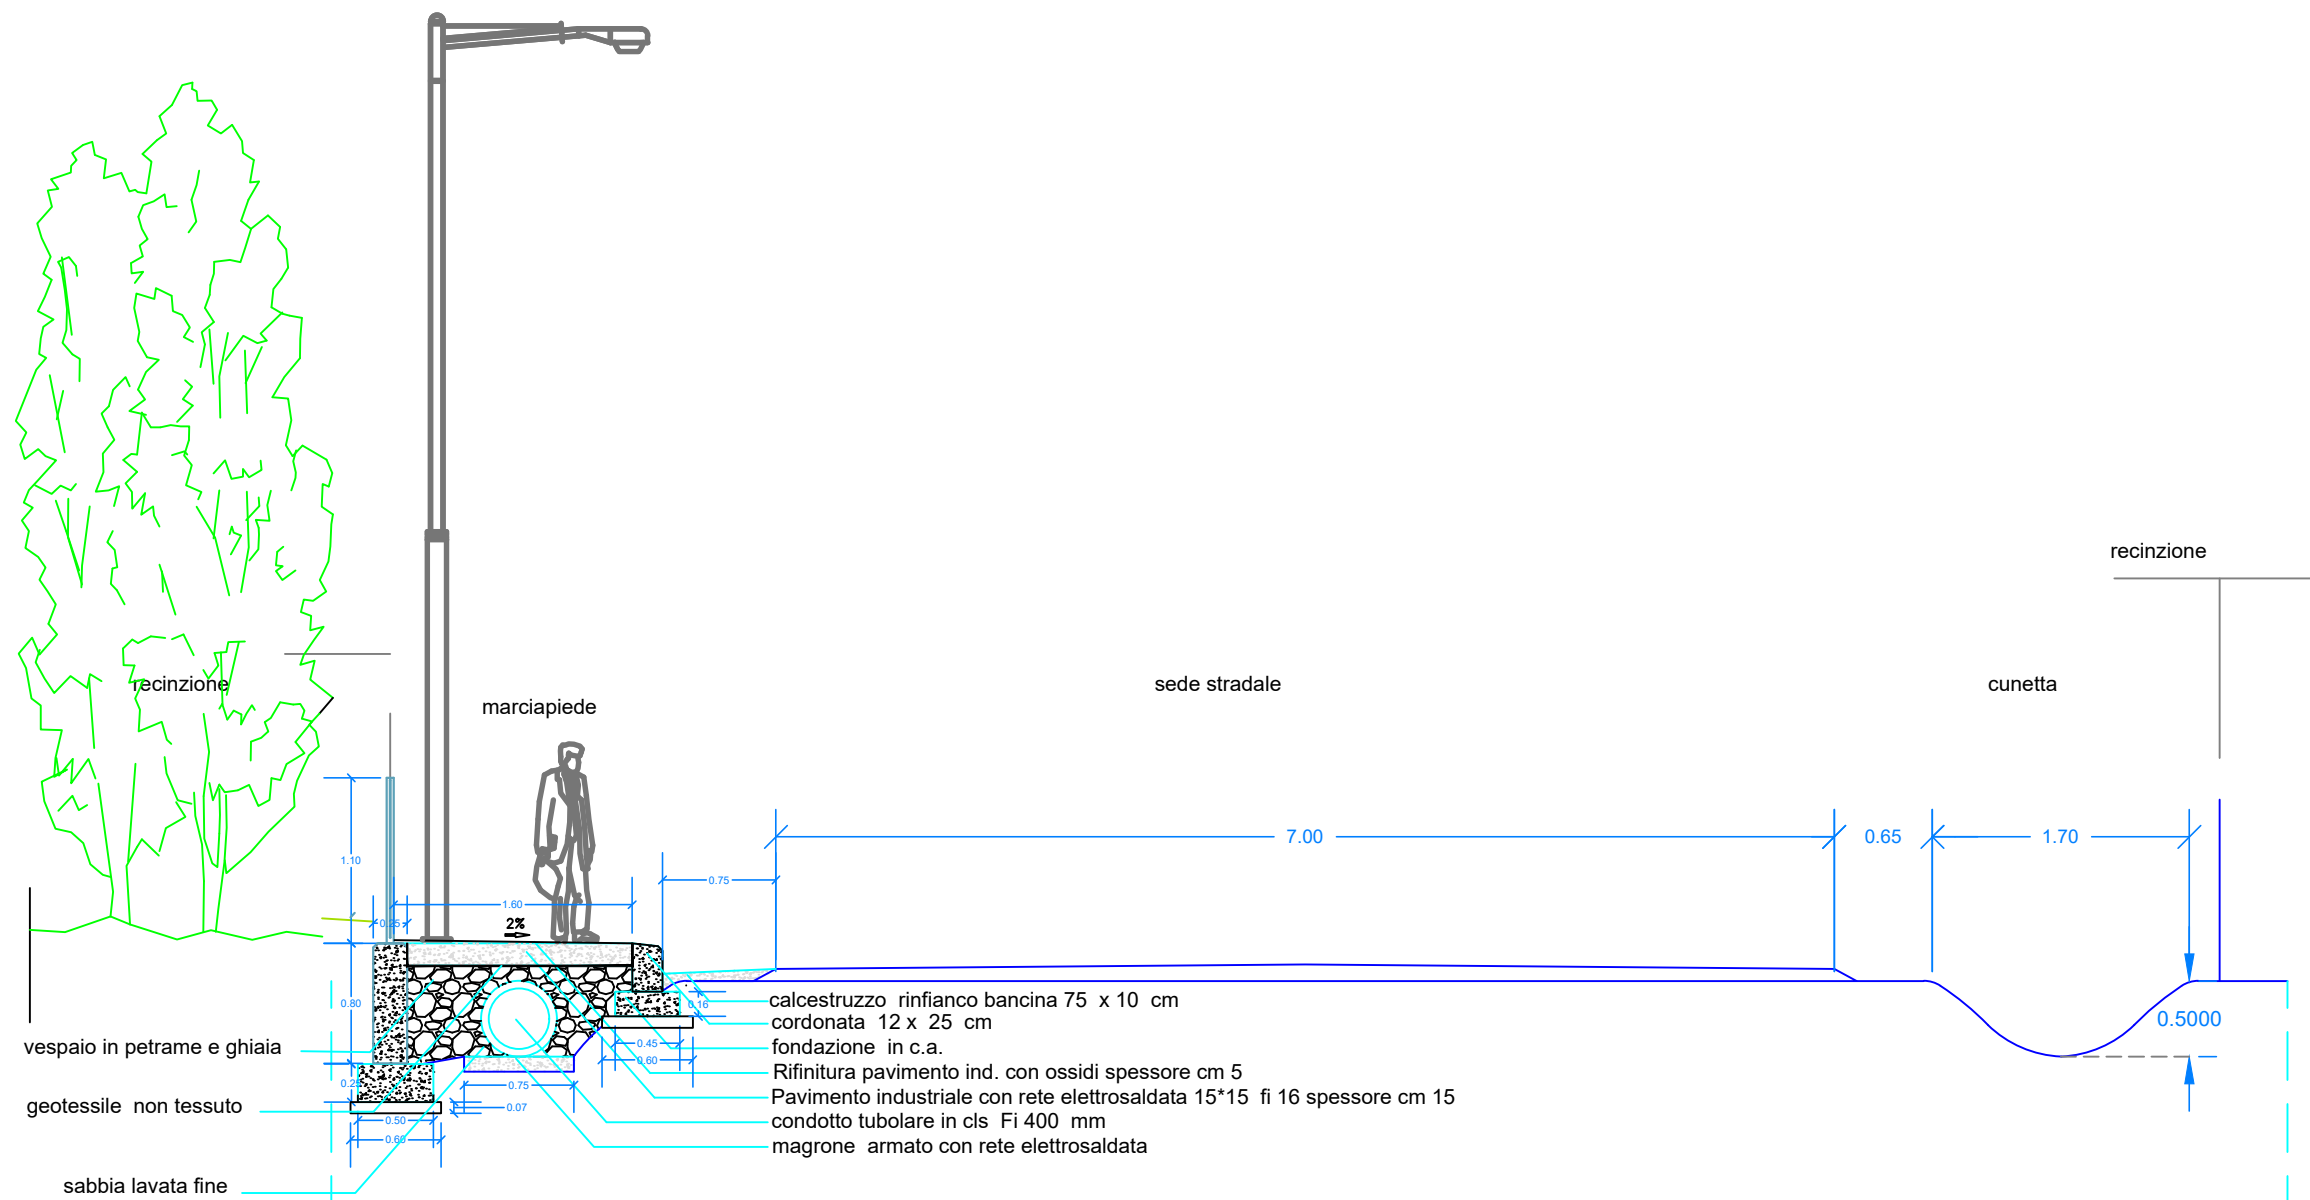


SEZIONE TIPO 2

TRATTI CON TERRENO CON DISLIVELLO PIANO STRADA +80 CM

- PROGETTO - SC 1:50

PARTICOLARE COSTRUTTIVO TIPO 2

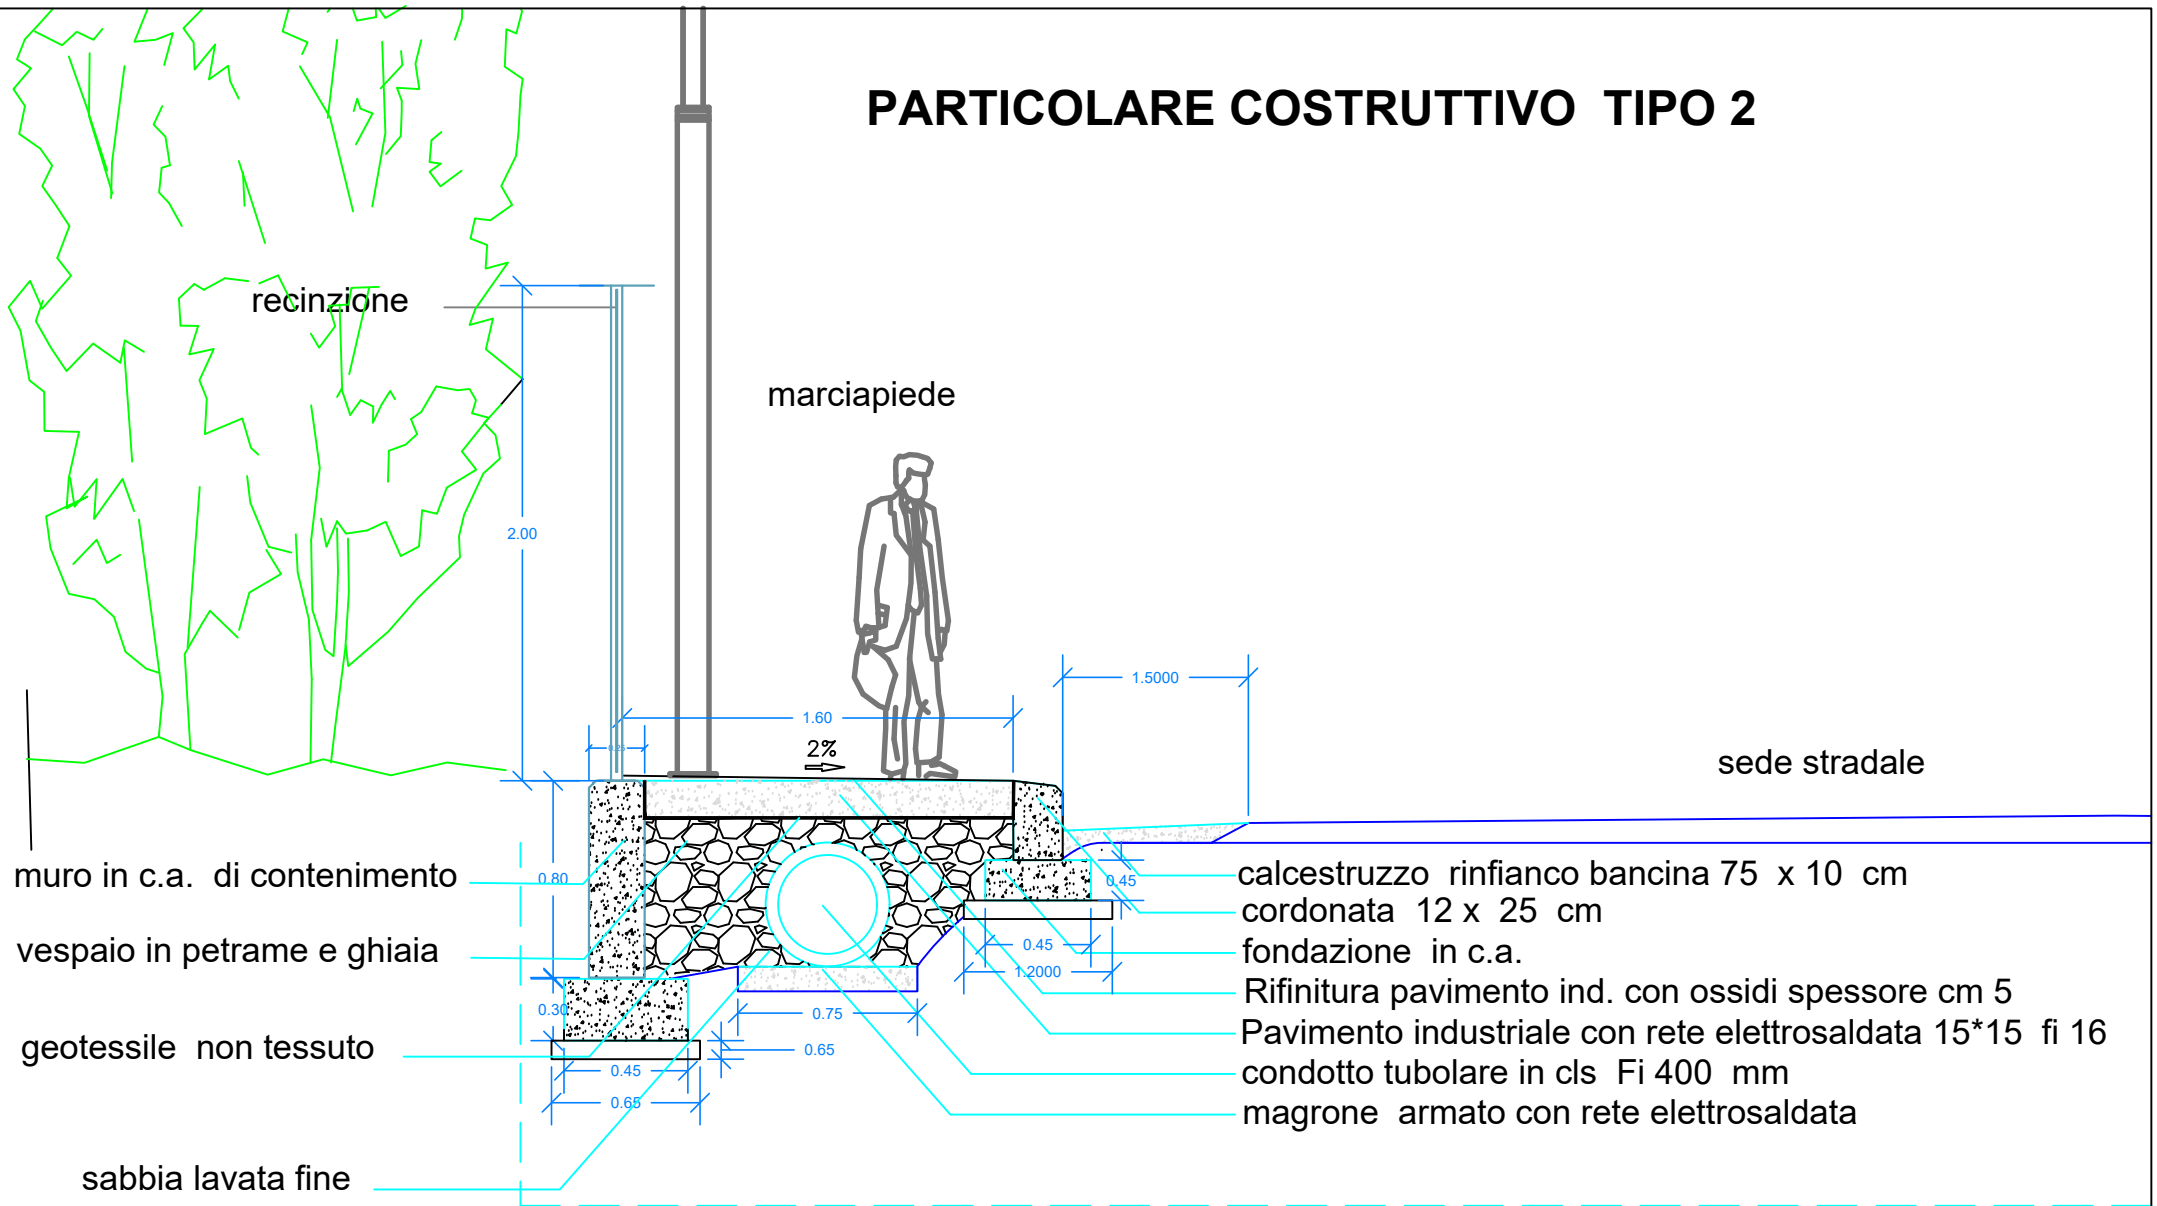

SEZIONE TIPO 2

TRATTI CON DISLIVELLO TERRENO - PIANO STRADA - + 80 CM PROGETTO - SC 1:25