



COMUNE DI PERFUGAS

PROVINCIA DI SASSARI

PROGETTO ESECUTIVO

INTERVENTI NELLA VIABILITÀ DI INTERESSE LOCALE E REGIONALE

Art.7, comma 1, lettera c) della Legge Regionale n. 12 del 08.05.2025

Manutenzione straordinaria, messa in sicurezza
e razionalizzazione degli spazi della carreggiata


della Circonvallazione di Perfugas

II LOTTO FUNZIONALE


Il progettista	Il Responsabile Unico del Procedimento
Ufficio Tecnico Comunale _____	Geom. Francesco MANUNTA _____

tavola	scala	elaborato	prel.	def.	esec.	var.
2.00	Varie	PLANIMETRIA GENERALE DEGLI INTERVENTI			o	
	data		arch.	stru.	imp.	archiv.
	Sett. 2025		o			

STATO ATTUALE - LOCALIZZAZIONE DEI TRATTI DI STRADA OGGETTO DI INTERVENTO

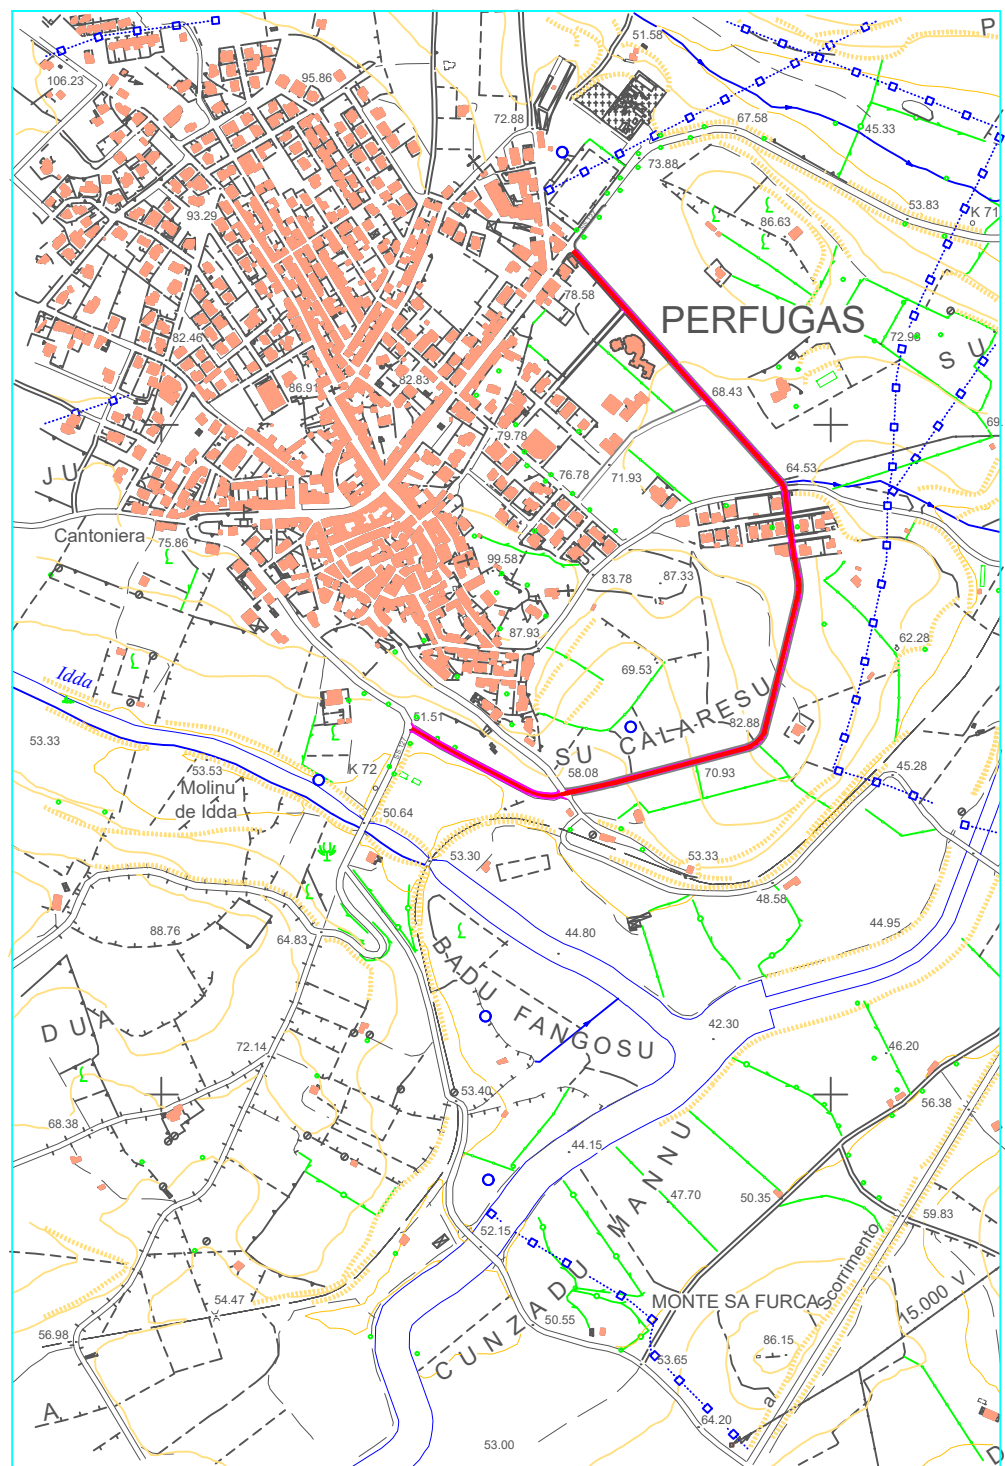

STRALCIO AEROFOTOGRAMMETRICO - scala 1:10000

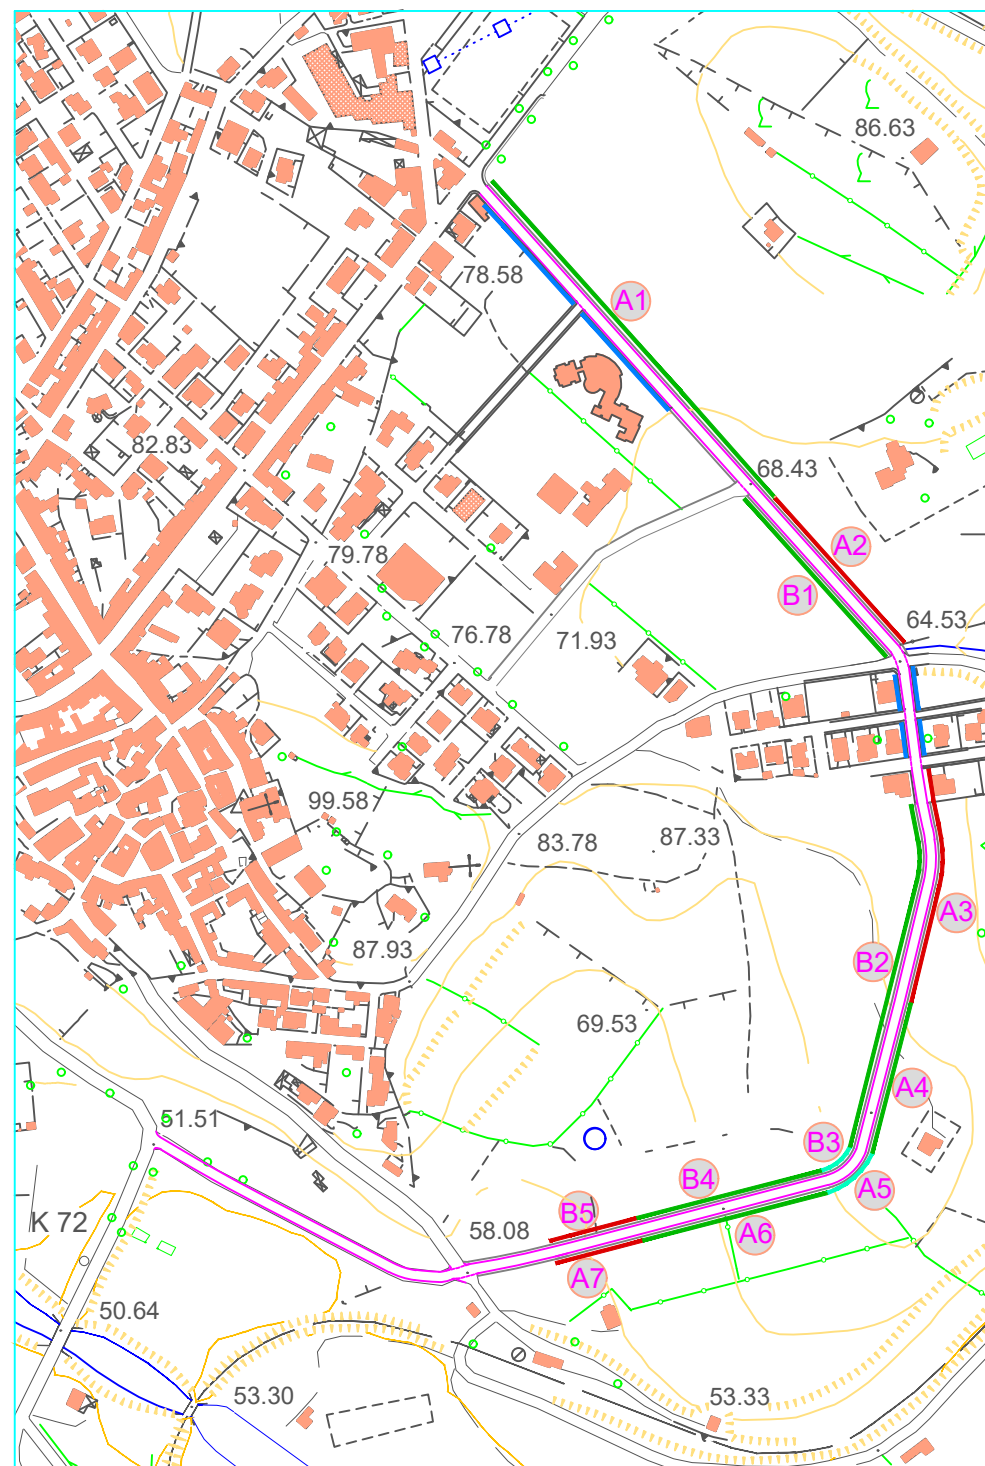

INDIVIDUAZIONE DEI TRATTI - scala 1:5000

LEGENDA CON LUNGHEZZE TRATTI STRADA (LUNGHEZZA TOTALE m 1827.50)

- A1 Lunghezza m. 310.00 (cunetta a livello piano strada)
- A2 Lunghezza m. 158.00 (cunetta con scarpata piano strada)
- A3 Lunghezza m. 191.00 (cunetta con scarpata piano strada)
- A4 Lunghezza m. 116.00 (cunetta a livello piano strada)
- A5 Lunghezza m. 43.00 (cunetta in scavo piano terreno)
- A6 Lunghezza m. 144.00 (cunetta a livello piano strada)
- A7 Lunghezza m. 68.00 (cunetta con scarpata piano strada)
- B1 Lunghezza m. 258.00 (cunetta a livello piano strada)
- B2 Lunghezza m. 300.00 (cunetta a livello piano strada)
- B3 Lunghezza m. 27.50 (cunetta in scavo piano terreno)
- B4 Lunghezza m. 144.00 (cunetta a livello piano strada)
- B5 Lunghezza m. 68.00 (cunetta con scarpata piano strada)

LEGENDA TIPOLOGIA SEZIONE STRADA

- TIPO 1 cunetta a livello piano strada m. 1272.00
- TIPO 2 cunetta con scarpata piano strada m.485.00
- TIPO 3 cunetta in scavo piano terreno m. 70.50
- TIPO 4 Marciapiede esistente a livello piano strada

TRATTI INTERESSATI DA LAVORI DI MESSA IN SICUREZZA DELLA SEDE STRADALE, OPERE DI DRENAGGIO E RACCOLTA ACQUE METEORICHE, NUOVI MARCIPIEDI E ILLUMINAZIONE PUBBLICA

- TRATTI: A5 A6 A7 B3 B4 B5

TRATTI INTERESSATI DA REALIZZAZIONE NUOVA SEGNALETICA ORIZZONTALE E VERTICALE

- TUTTA LA STRADA DI CIRCONVALLAZIONE

— STRADA DI CIRCONVALLAZIONE OGGETTO DI INTERVENTO

INDIVIDUAZIONE INTERVENTI TRATTO B2 IN PROGETTO - Sc. 1:500

LAVORAZIONI PREVISTE IN PROGETTO:

- Sfalcio dei prodotti erbosi tramite decespugliatore e mezzi meccanici;
- Realizzazione di un marciapiede per un tratto di strada di circa 300 m;
- installazione di 15 pali con armature a led per l'illuminazione;
- Regimazione delle acque superficiali;
- Abbattimento delle barriere architettoniche;
- Realizzazione di recinzione lato esterno marciapiede;
- Realizzazione di segnaletica orizzontale e verticale per migliorare la sicurezza;

LEGENDA TIPOLOGIA CUNETTA E LAVORAZIONI

- TIPO 1 cunetta a livello piano strada m. 300.00
- Ⓟ PALO CON ARMATURA DI ILLUMMINAZIONE A LED

B2



LAVORAZIONI PREVISTE IN PROGETTO:

- Sfalcio dei prodotti erbosi tramite decespugliatore e mezzi meccanici;
- Realizzazione di un marciapiede per un tratto di strada di circa 300 m;
- installazione di 15 pali con armature a led per l' illuminazione;
- Regimazione delle acque superficiali;
- Abbattimento delle barriere architettoniche;
- Realizzazione di recinzione lato esterno marciapiede;
- Realizzazione di segnaletica orizzontale e verticale per migliorare la sicurezza;