



COMUNE di Viadana Cinema "LUX"

Via Trieste, S. Matteo d.c. - Viadana (Mantova)

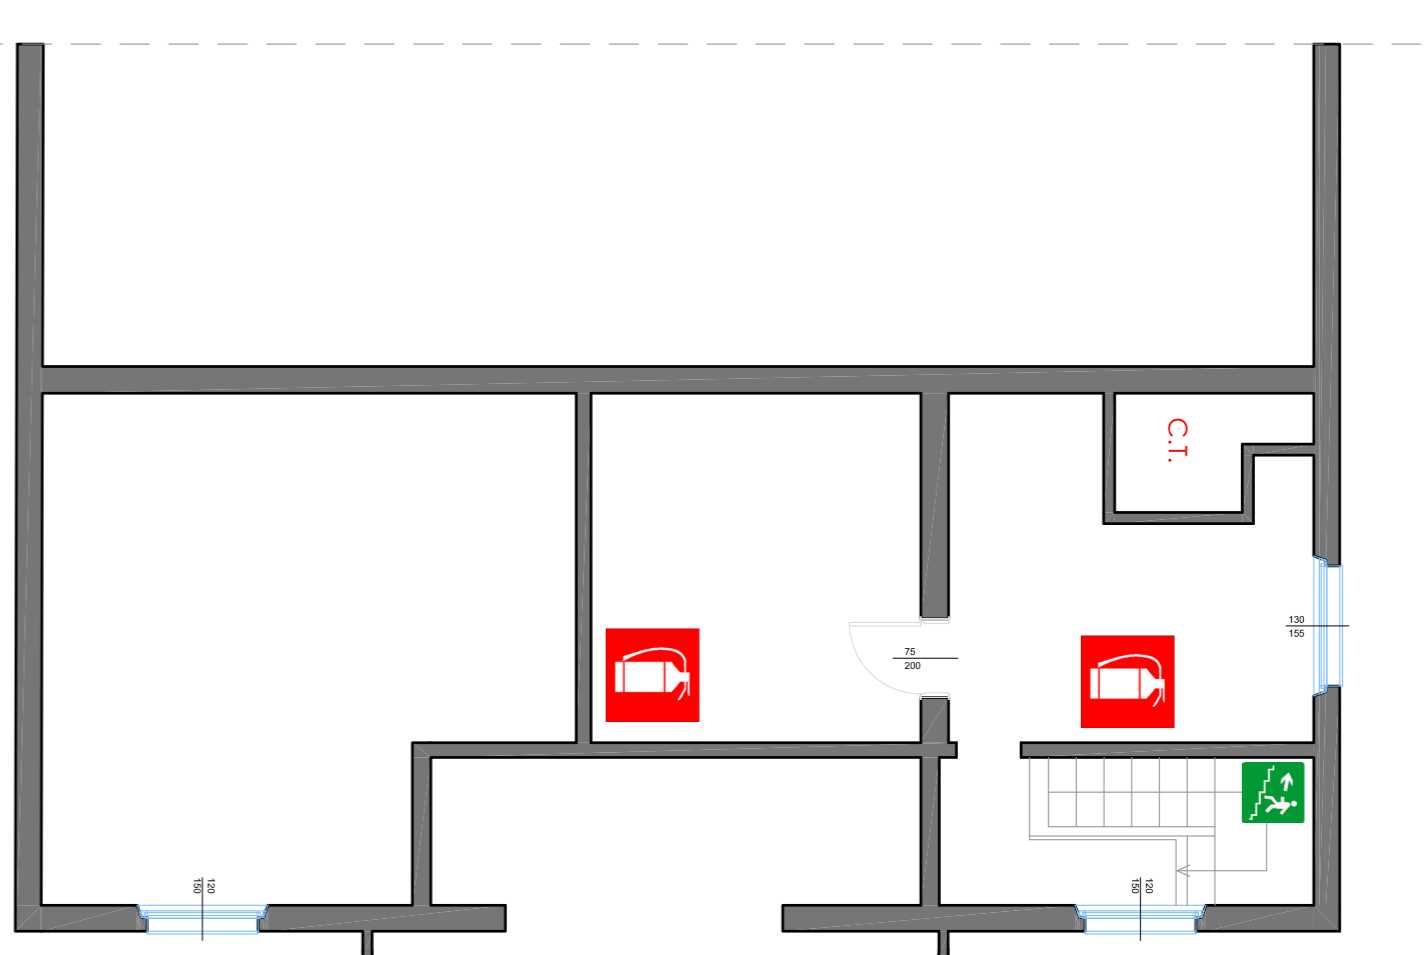

PIANTA PRIMO PIANO

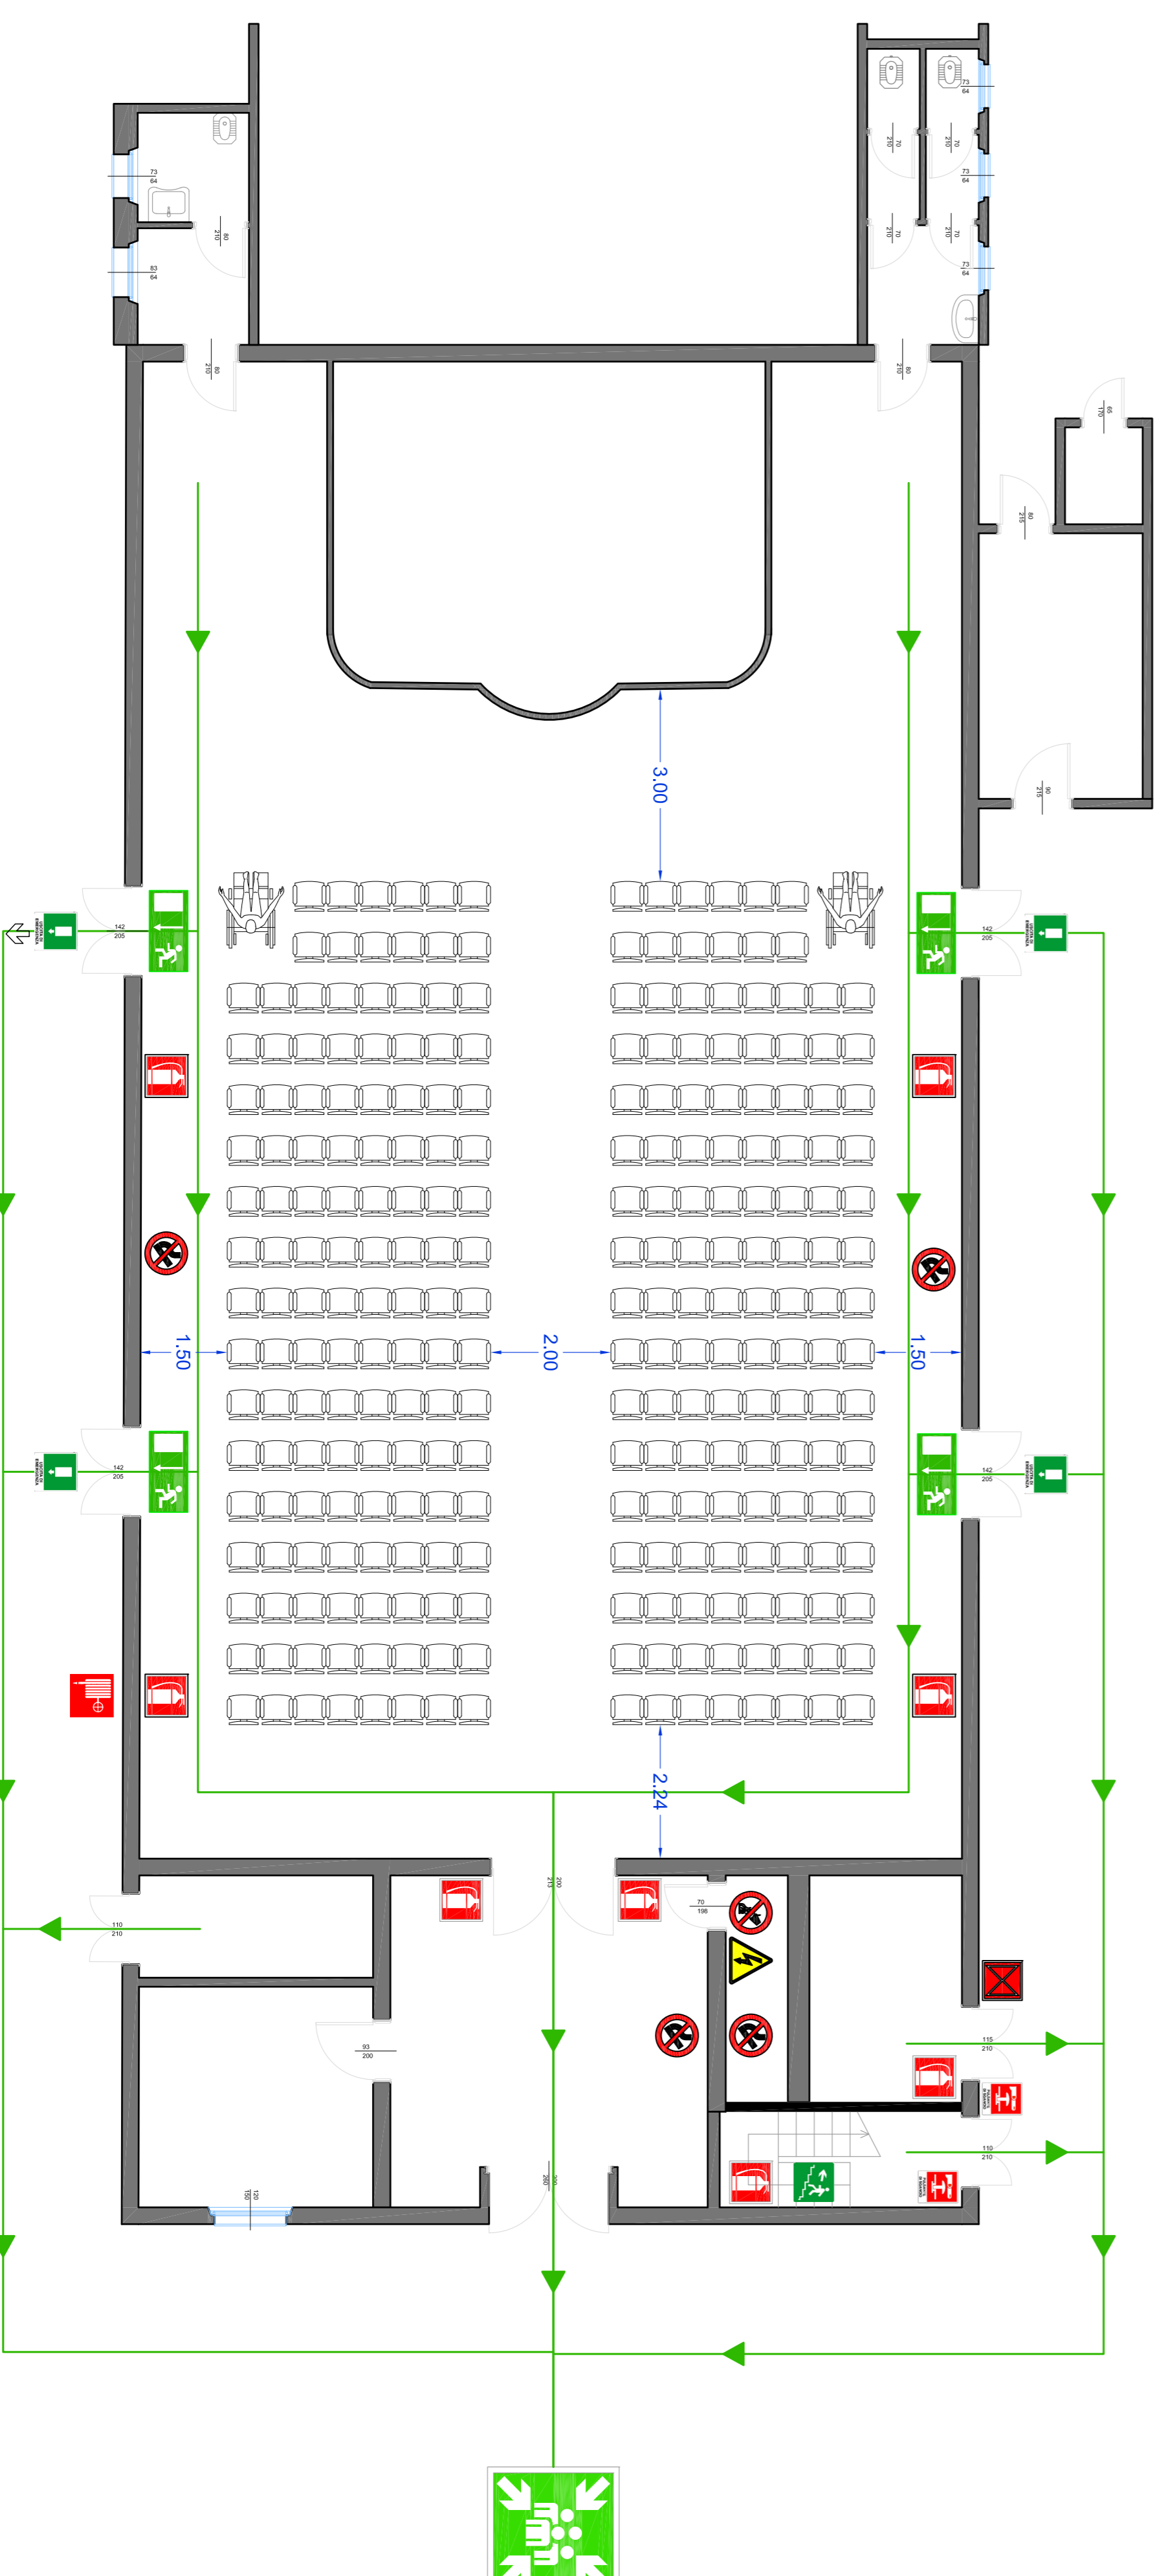

PIANTA PIANO TERRA

IN CASO DI EMERGENZA: IN CASE OF EMERGENCY:

- 1) CHIAMARE 112
- 1) CALL 112



- 2) DIRIGERSI VERSO LE USCITE
- 2) GO TOWARDS THE EXIT
- 3) SEGUIRE ORDINATAMENTE I PERCORSI I PERCORSI
- 3) FOLLOW IN AN ORDERLY WAY THE INDICATED ESCAPE ROUTE
- 4) MANTENERE LA CALMA
- 4) KEEP YOUR COOLNESS
- 5) SEGUIRE LE ISTRUZIONI DEGLI ADDETTI ANTICENDIO
- 5) FOLLOW THE INSTRUCTION OF THE STAFF

PIANO DI EVACUAZIONE

LEGENDA

- VOI SIETE QUI /YOU ARE HERE
- ESTINTORE PORTATILE
- PULSANTE DI SGANCIO
- PERCORSO DI ESODO
- INDICAZIONE DI ESODO
- USCITA DI EMERGENZA
- INDICAZIONE PERCORSO DI ESODO
- PUNTO DI RACCOLTA
- CASSETTA DI PRONTO SOCCORSO
- MANICHIETTA ANTINCENDIO
- IDRANTE SOTTOSUOLO
- DIVIETO DI FUMARE
- TENSIONE ELETTRICA PERICOLOSA
- VIETATO FUMARE
- VALVOLA INTERCETTAZIONE GAS