



COMUNE DI UZZANO
(PROVINCIA DI PISTOIA)

PIANO
STRUTTURALE

(ART. 92 L.R. 65/14)

PROGETTO E ASSISTENZA RUP
VALUTAZIONE AMBIENTALE STRATEGICA
ELABORAZIONE GIG
BENEDETTA E GIANNINO DIAGGINI ARCHITETTI ASSOCIATI

RUP E PM DEL PROCEDIMENTO
UFFICIO LL.PP., EDILIZIA PRIVATA, AMBIENTE
ENRICO MARRADINI

STUDI GEOLOGICI
FRANCO MENETTI

STUDI IDRAULICI
CRISTIANO CAPELLI

GARANTE DELLA COMUNICAZIONE E INFORMAZIONE
MARIANNA COTTU

SINDACO CON DELEGA ALL'URBANISTICA
DINO CORDIO

APPROVAZIONE

3Qc

PERIODIZZAZIONE

(SCALA 1:10000)

NOVEMBRE 2025

LEGENDA



confine comunale



PERIODIZZAZIONE SEDIMI EDIFICATI

sedime edificato al 1825 (Catasto Generale Toscano)



sedime edificato al 1954 (Catasto di Impianto; Volo G.A.I.)



sedime edificato al 1978 (Volo Rossi Brescia)



sedime edificato al 1996 (Volo C.G.R. Parma)




sedime edificato al 2016 (Ortofotocarta Regione Toscana)




PERIODIZZAZIONE SEDIMI VIARI


sedime viario al 1825 (Catasto Generale Toscano)

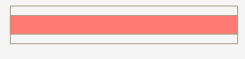


sedime viario al 1954 (Catasto di Impianto; Volo G.A.I.)

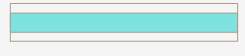

sedime viario al 1978 (Volo Rossi Brescia)

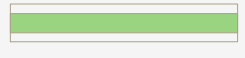


sedime viario al 1996 (Volo C.G.R. Parma)

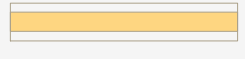

sedime viario al 2016 (Ortofotocarta Regione Toscana)



sedime viario al 1825 non registrato nella cartografia attuale
(Catasto Generale Toscano)

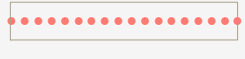

sedime viario al 1954 non registrato nella cartografia attuale
(Catasto di Impianto; Volo G.A.I.)



sedime viario al 1978 non registrato nella cartografia attuale
(Volo Rossi Brescia)

TOPONOMASTICA




toponomastica storica (RETORE)



toponomastica attuale

SI PUNTUALIZZA CHE LA CRONOLOGIA DELL'EDIFICATO REGISTRA LE GIACITURE
PRESENTI NEI VARI PERIODI STORICI.
NON ANCHE L'EFFETTIVA PERMANENZA DEI CARATTERI ORIGINARI DELL'EDIFICATO

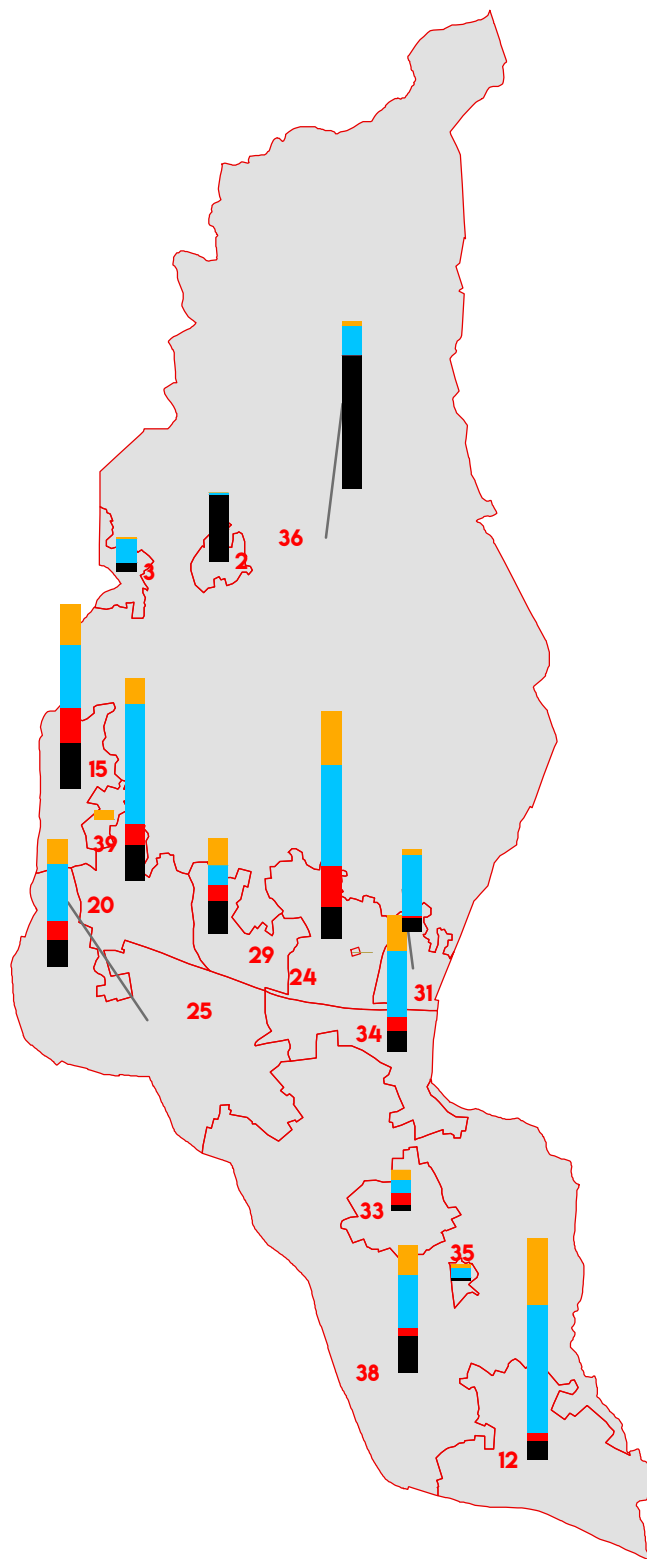

QUANTIFICAZIONE DELL'EDIFICATO PER PERIODO NELLE SINGOLE SEZIONI CENSUARIE

