



COMUNE DI UZZANO
(PROVINCIA DI PISTOIA)

UZZANO

PIANO STRUTTURALE
(ART. 92 L.R. 65/14)

PROGETTO E ASSISTENZA RUP
VALUTAZIONE AMBIENTALE STRATEGICA
ELABORAZIONE GRS
BENEDETTA E GIANNINO BIAGGINI ARCHITETTI ASSOCIATI


RUP E PM DEL PROCEDIMENTO
UFFICIO LL.PP. EDILIZIA PRIVATA, AMBIENTE
ENRICO MARRADINI

STUDI GEOLOGICI
FRANCO MENETTI

STUDI IDRAULICI
CRISTIANO CAPELLI

GARANTE DELLA COMUNICAZIONE E INFORMAZIONE
MARIANNA COTTU

SINDACO CON DELEGA ALL'URBANISTICA
DINO CORDIO

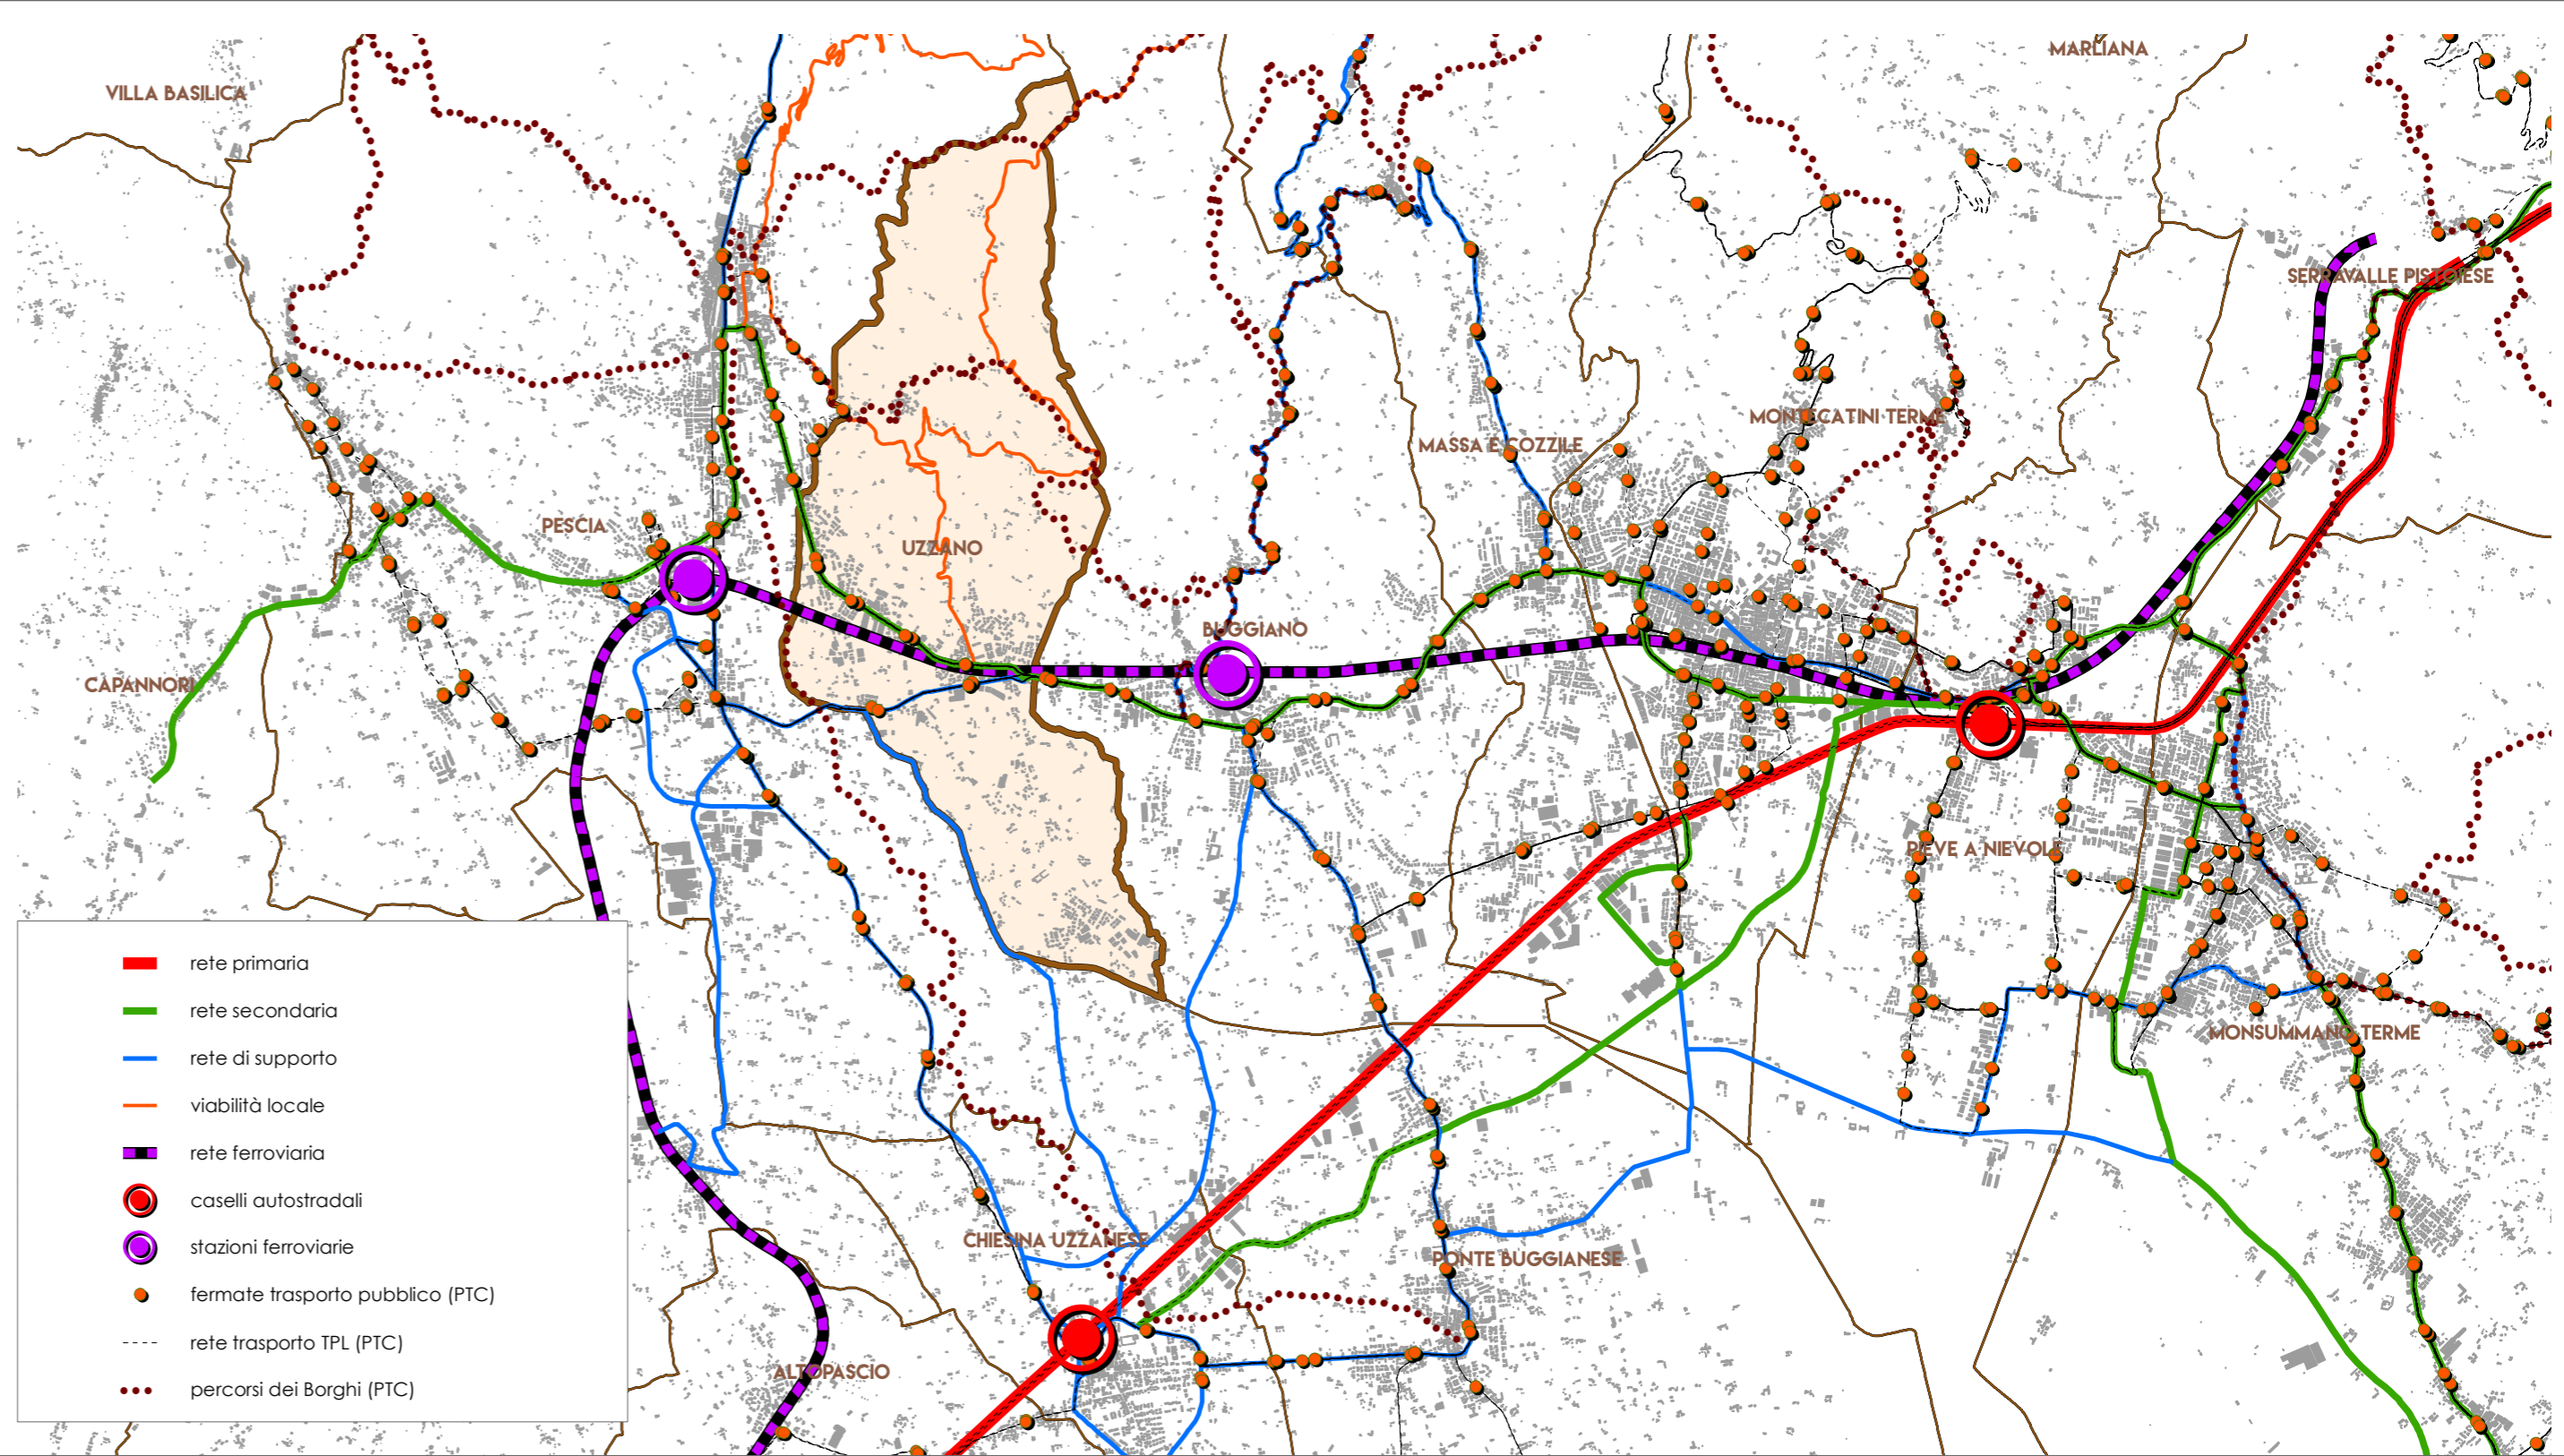

APPROVAZIONE

5Qc



MOBILITÀ

(SCALA 1:10000)

NOVEMBRE 2025

LEGENDA

- confine comunale
- strade extraurbane secondarie (C, ai sensi del D.Lgs 285/92)
- strade urbane di quartiere (E, ai sensi del D.Lgs 285/92)
- viabilità locale di collegamento (F, ai sensi del D.Lgs 285/92)
- viabilità di interesse ambientale - turistico e viabilità ciclo-pedonale
- percorsi della Valdnievole (PTC)
- rete ferroviaria
- aree per la sosta
- rete trasporto TPL (PTC)
- fermate trasporto pubblico (PTC)
- sottopasso carrabile
- sottopasso pedonale ad uso pubblico
- sottopasso pedonale ad uso privato
- perimetro del centro abitato ai sensi del Codice della Strada
- fasce di rispetto stradali e ferroviarie

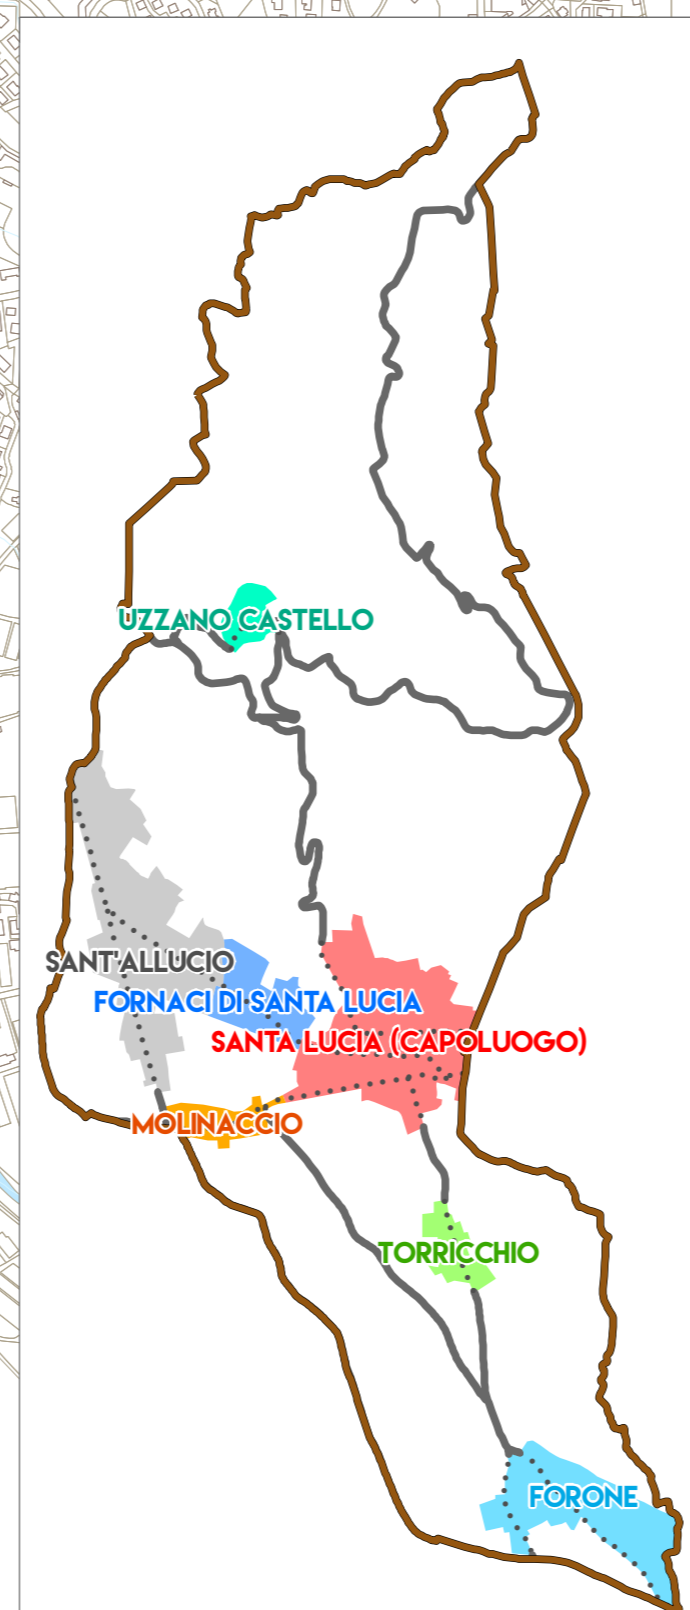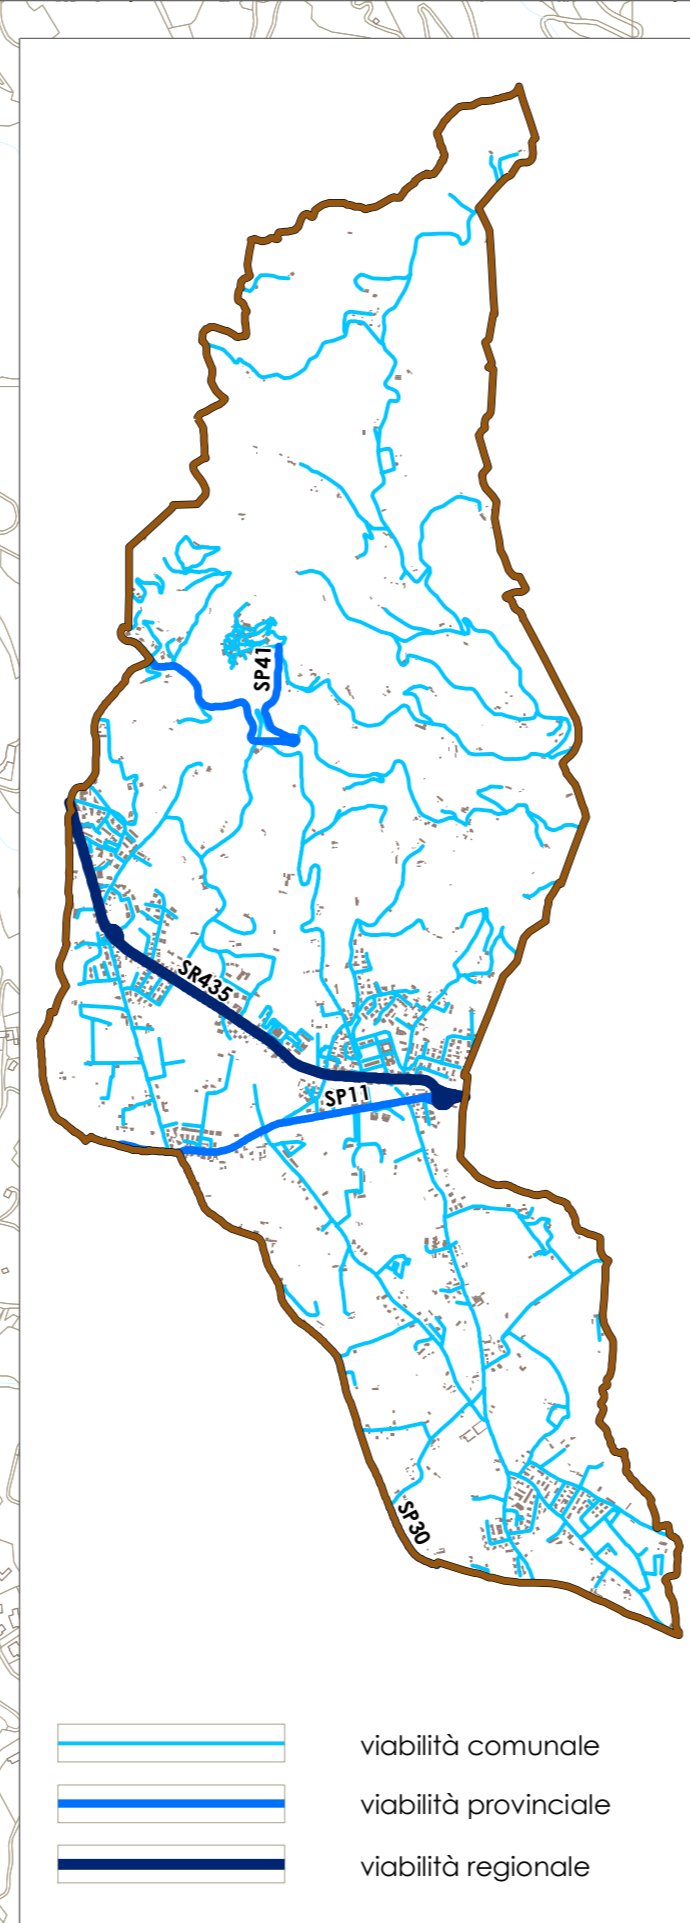

- viab. esterna ai centri abitati
- viab. interna ai centri abitati

