



Sito informativo

Area riservata SISTER

Utente:
PRDFG573A20D142X
Esci

Visure catastali

Persona fisica

Persona giuridica

Immobile

Indirizzo

Partita

Elenco immobili

Nota

Mappa

Export Mappa

Originali di impianto

Punti fiduciali

Elaborato Planimetrico

Riepilogo Visure

Immobile

Indirizzo

Partita

Elenco immobili

Nota

Mappa

Export Mappa

Originali di impianto

Punti fiduciali

Elaborato Planimetrico

Ti trovi in: Home dei Servizi / Visure / Ricerca per immobile / Elenco immobili

Convenzione: CONSIGLIO NAZIONALE GEOMETRI E GEOMETRI LAUREATI (CONSULTAZIONI - PROFILO B)
Codice di Richiesta: C00604912015



Ufficio provinciale di: CREMONA Territorio

Situazione aggiornata al : 21/02/2022

Dati della ricerca

Catasto: Terreni
Comune di: BAGNOLO CREMASCO Codice: A570
Foglio: 6 Particella: 457
Immobili individuati: 1

Elenco Immobili

Foglio	Particella	Sub	Qualità	Classe	ha	are	ca	Reddito dominicale	Reddito agrario	Partita	Porzioni
6	457		ENTE URBANO	0	1	61				0000001	1

I redditi contraddistinti da (*) indicano che il reddito dominicale è stato calcolato tenendo conto delle deduzioni.

Intestati Visura Per Immobile Ricerca per Partita Indietro

Ufficio provinciale di: CREMONA Territorio

Situazione aggiornata al : 21/02/2022

Dati della ricerca

Catasto: Terreni
Comune di: BAGNOLO CREMASCO Codice: A570
Foglio: 6 Particella: 1671
Immobili individuati: 1

Elenco Immobili

Foglio	Particella	Sub	Qualità	Classe	ha	are	ca	Reddito dominicale	Reddito agrario	Partita	Porzioni
6	1671		ENTE URBANO	0	1	78				0000001	1

I redditi contraddistinti da (*) indicano che il reddito dominicale è stato calcolato tenendo conto delle deduzioni.

Catasto Fabbricati

Pratica numero: CR0114634

Codice di Riscontro: 000NG3324

Operatore: TVRMSM

Comune di BAGNOLO CREMASCO (Codice: C5AK)

Ditta n.: 1 di 1

Unita' a destinazione ordinaria n.: 3

Unita' in variazione n.: -

Unita' a dest.speciale e particolare n.: 1

Unita' in costituzione n.: 6

Beni Comuni non Censibili n: 2

Unita' in soppressione n.: 5

Motivo della variazione: DEMOLIZIONE PARZIALE-RISTRUTTURAZIONE-FRAZIONAMENTO E FUSIONE

UNITA' IMMOBILIARI

Identificativo catastale										Dati di classamento proposti			
Prog.	Op.	Sez.UR.	Foglio	Numero	Sub.	Ubicazione	ZC	Cat.	Cl.	Cons.	Sup.Cat.	Rendita	Rur
1	S		6	470	501								
2	S		6	470	3								
3	S		6	470	4								
4	S		6	470	502								
			6	472	501								
5	S		6	470	503								
6	C		6	470	507	VIA GIUSEPPE MAZZINI, 13, p. T		F/1			25	0,00	

Foglio:6 Particella:472 ;

Direzione Provinciale di Cremona

Ufficio Provinciale - Territorio

Servizi Catastali

Visura storica per immobile Situazione degli atti informatizzati al 17/12/2024

Dati della richiesta		Comune di BAGNOLO CREMASCO (Codice:A570)	
Catasto Terreni		Provincia di CREMONA	
		Foglio: 6 Particella: 464	

Area di enti urbani e promiscui dall'impianto meccanografico


N.	DATI IDENTIFICATIVI				DATI CLASSAMENTO				DATI DERIVANTI DA	
	Foglio	Particella	Sub	Porz	Qualità Classe	Superficie(m²) ha are ca	Deduz	Reddito Dominicale Agrario		
1	6	464		-	ENTE URBANO	00 15			Impianto meccanografico del 19/04/1975	

Notifica

Partita

ESTRATTO DI MAPPA fg. 6

scala 1 : 1.000

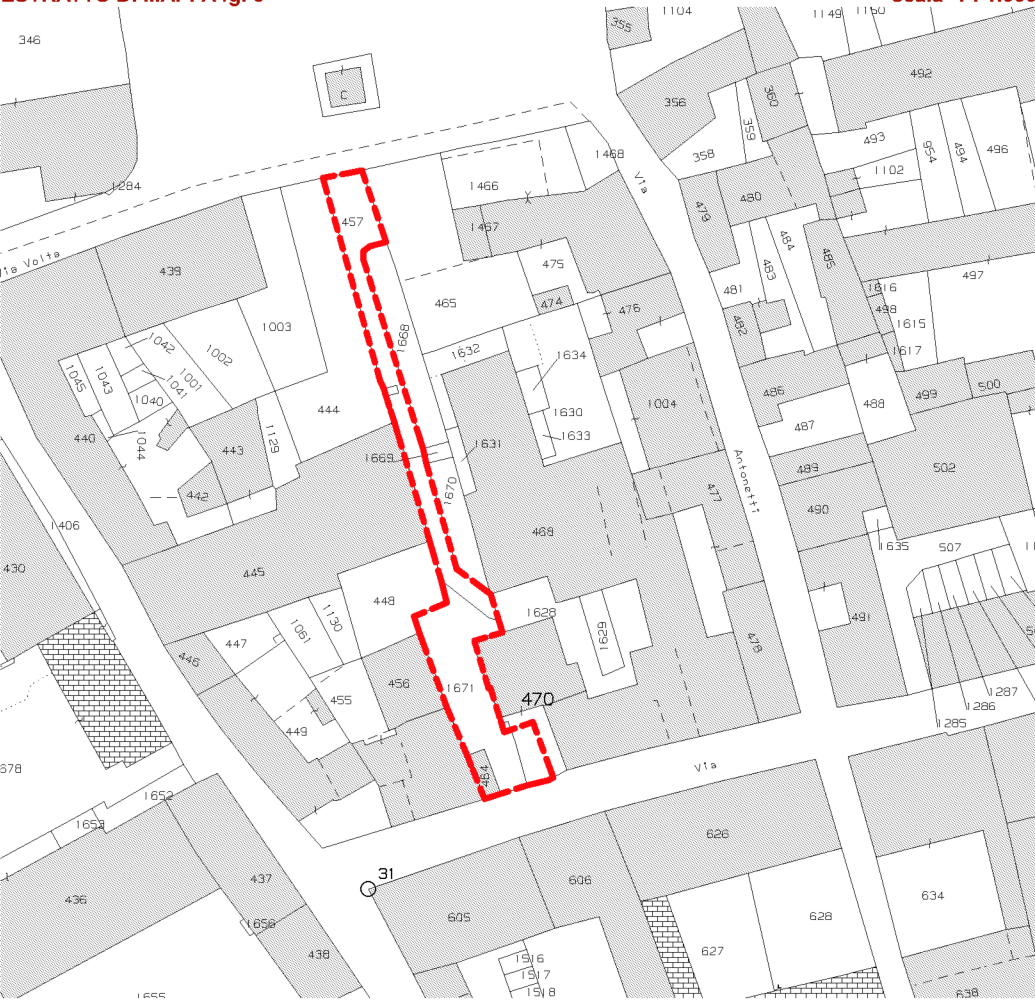

architetto
Barbara Scrigna

Crema
via Samarani, 25A

c. f.: SCR BBR 78A71 D142H
P. iva: 01460270190

Comune di Bagnolo Cr.

Prov. di Cremona

lavoro : PIANO DI RECUPERO -
- immobile posto in via Mazzini, 15.
- fg. 6 mapp. 457- 464 - 470 sub 507- 1671.

proprietà : - DORGHAM WALAA ASHRAF RAGAB
- residente a Mortara (PV), corso Torino, 113.

oggetto : ESTRATTO DI MAPPA E VISURE.

scala :
1 : 1000

tavola :

data :
maggio 2025

agg. :

0