



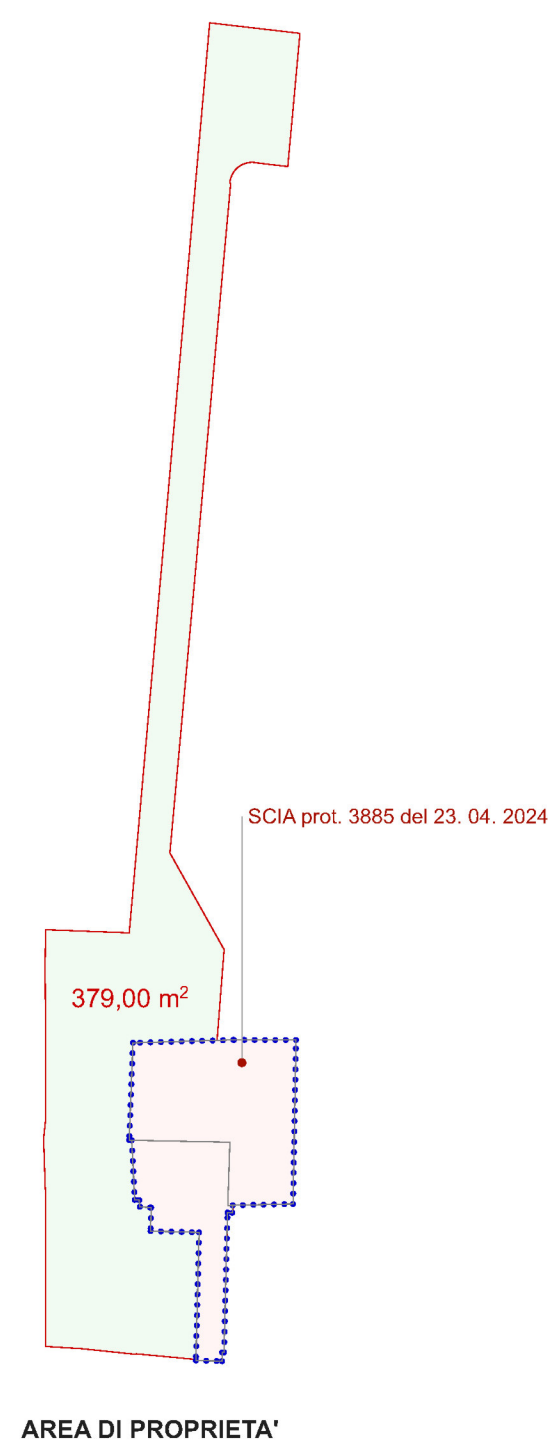

 EDIFICIO OGGETTO DI INTERVENTO ULTIMATO
ESCLUSO DALL'INTERVENTO - pratica 5462 DEL 07. 06. 2024

 AREA DI PROPRIETA' - mq. 379,00

ESTRATTO DI MAPPA fg. 6 - scala 1 : 1.000

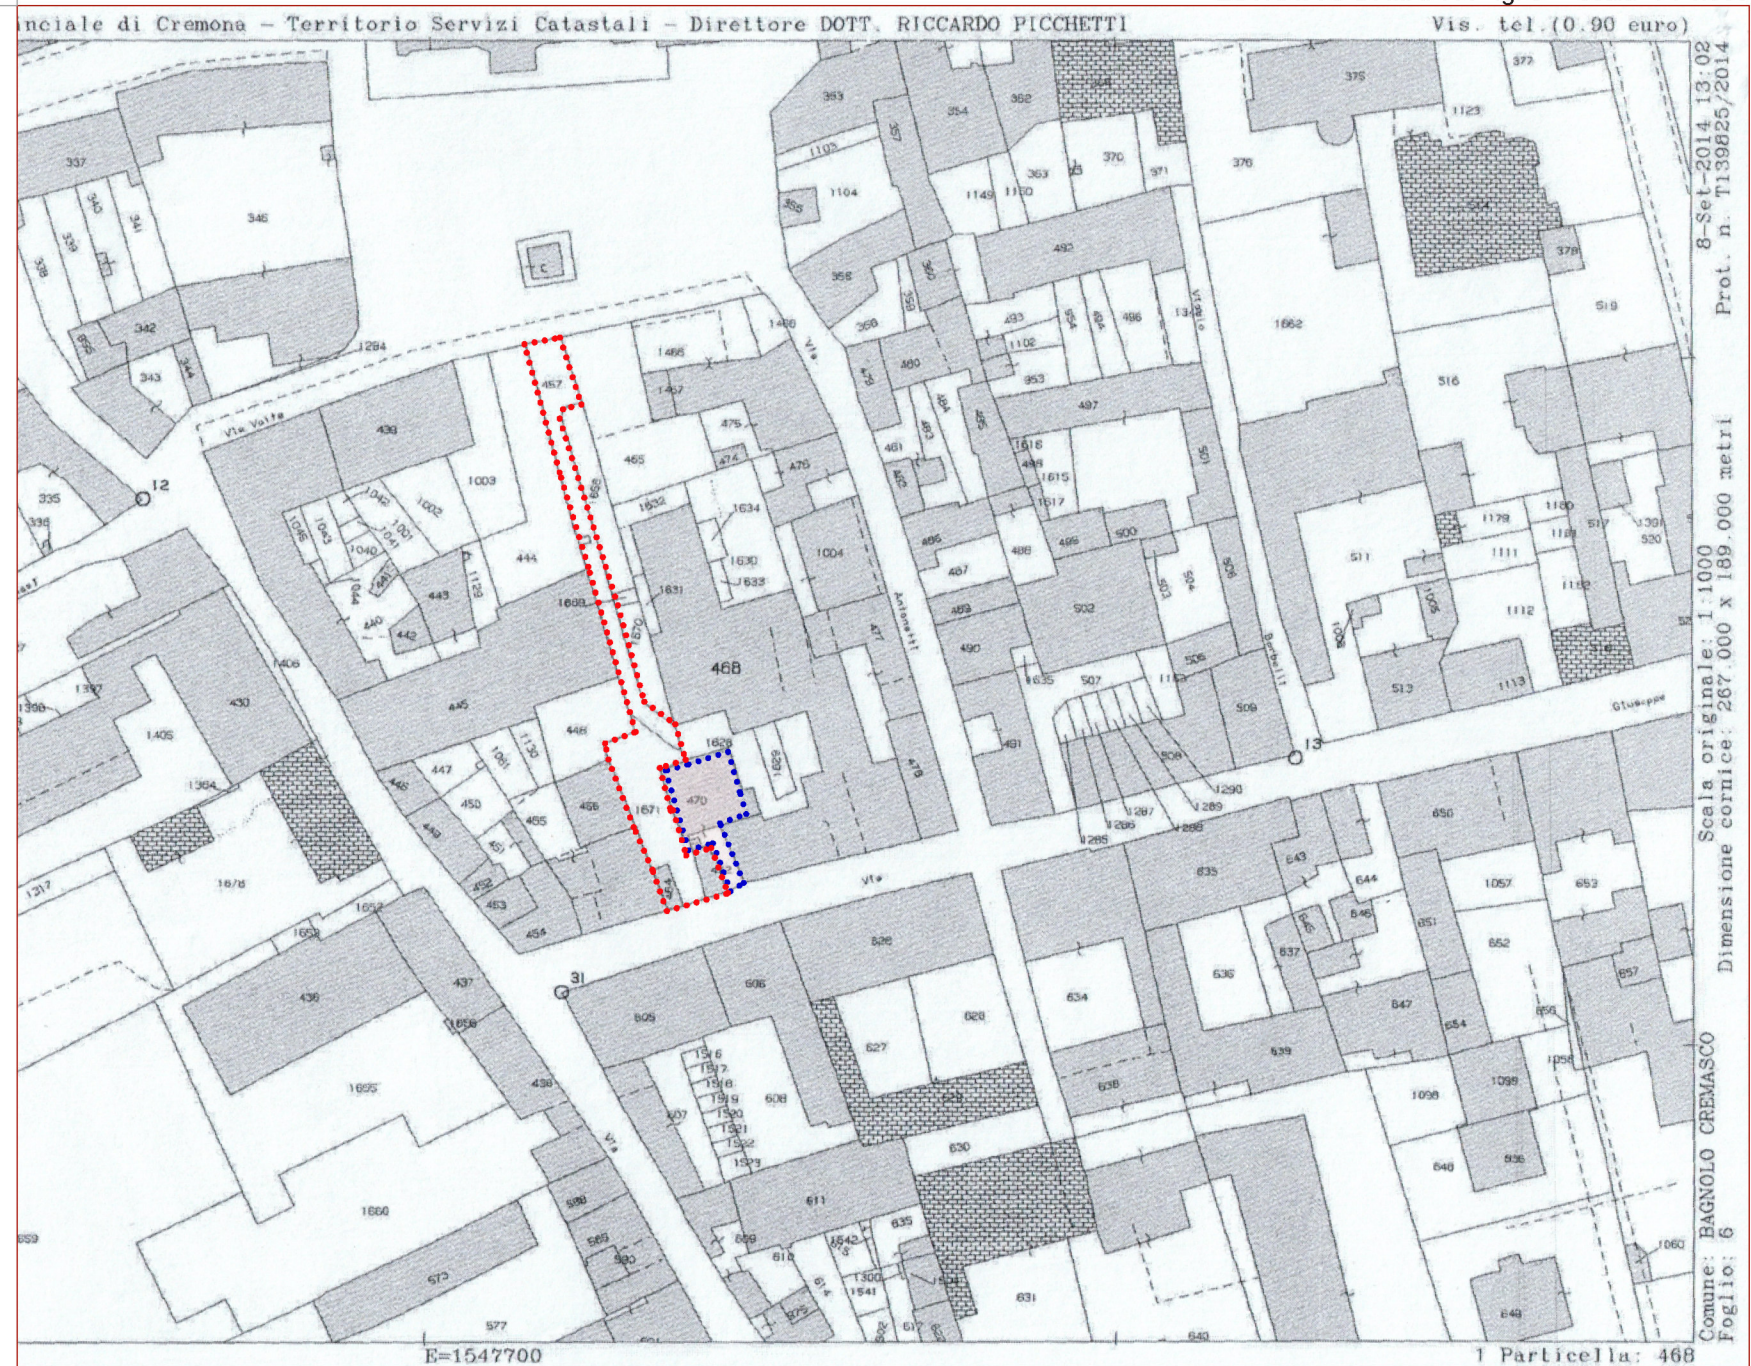

architetto
Barbara Scrigna

Crema
via Samarani, 25A

c. f.: SCR BBR 78A71 D142H
P. iva: 01460270190

Comune di Bagnolo Cr.

Prov. di Cremona

scala :

1 : 100

tavola :

data :
maggio 2025

maggio 2025

agg.

3

lavoro : PIANO DI RECUPERO -
- immobile posto in via Mazzini, 15.
- fg. 6 mapp. 457- 464 - 470 sub 507- 1671.

proprietà : - DORGHAM WALAA ASHRAF RAGAB
- residente a Mortara (Pv), corso Torino, 113.

oggetto : STATO MODIFICATO.

STATO MODIFICATO
piano terra

