




EDIFICIO OGGETTO DI INTERVENTO ULTIMATO
ESCLUSO DALL'INTERVENTO-pratica 5462 DEL 07. 06. 2024

AREA DI PROPRIETA' - mq. 379,00

ESTRATTO DI MAPPA fg. 6 - scala 1:1.000

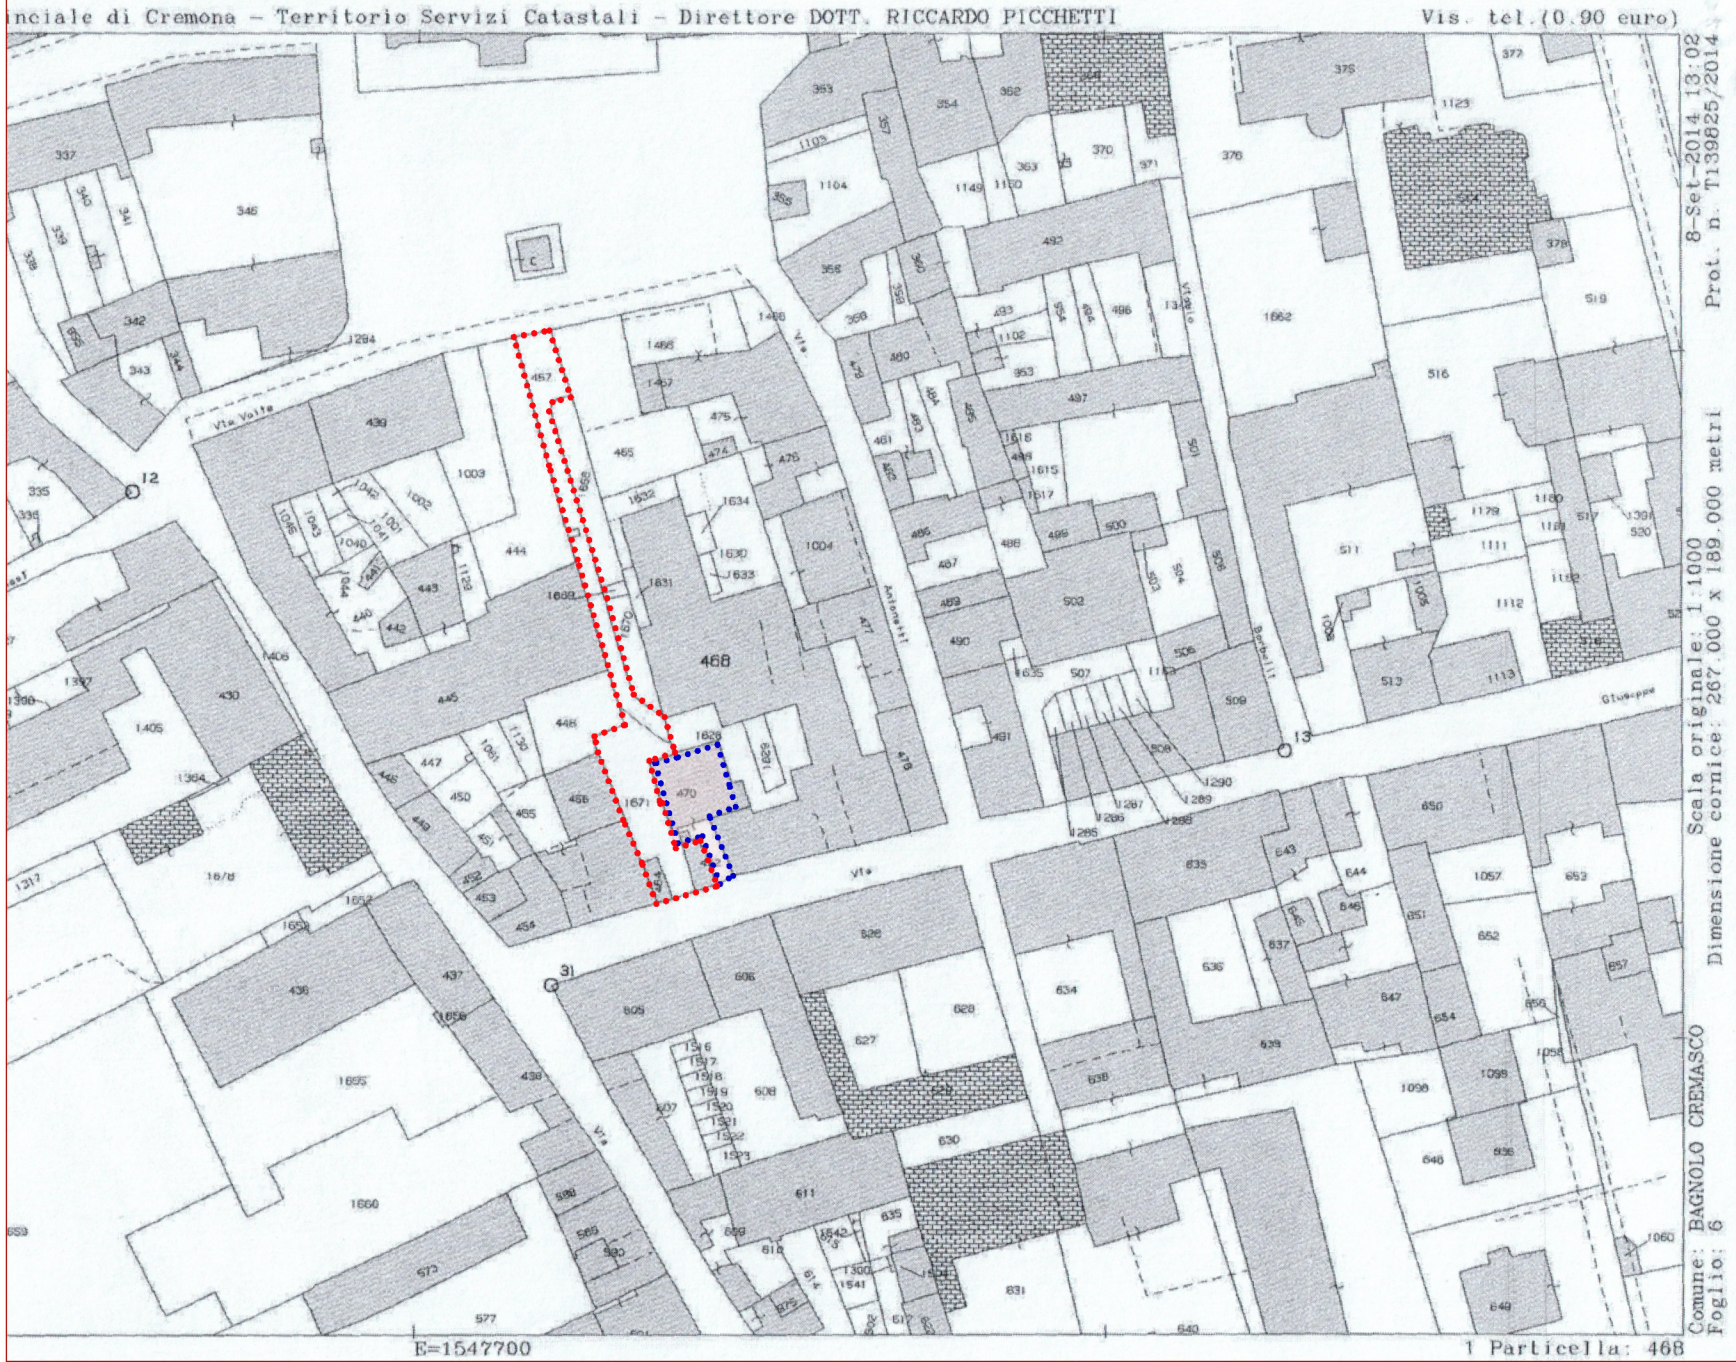

architetto
Barbara Scrigna

Comune di Bagnolo Cr. Prov. di Cremona

lavoro : PIANO DI RECUPERO -
- immobile posto in via Mazzini, 15.
- fg. 6 mapp. 457-464-470 sub 507-1671.

proprietà : - DORGHAM WALAA ASHRAF RAGAB
- residente a Montre (PV), corso Torino, 113.

oggetto : STATO ATTUALE.

scala :
1 : 100


data :
maggio 2025

pg. :
2

Crema
via Samarani, 25A

c.f.: SCR BBR 76A71 D142H
P.iva: 01460270190

STATO ATTUALE - piano terra

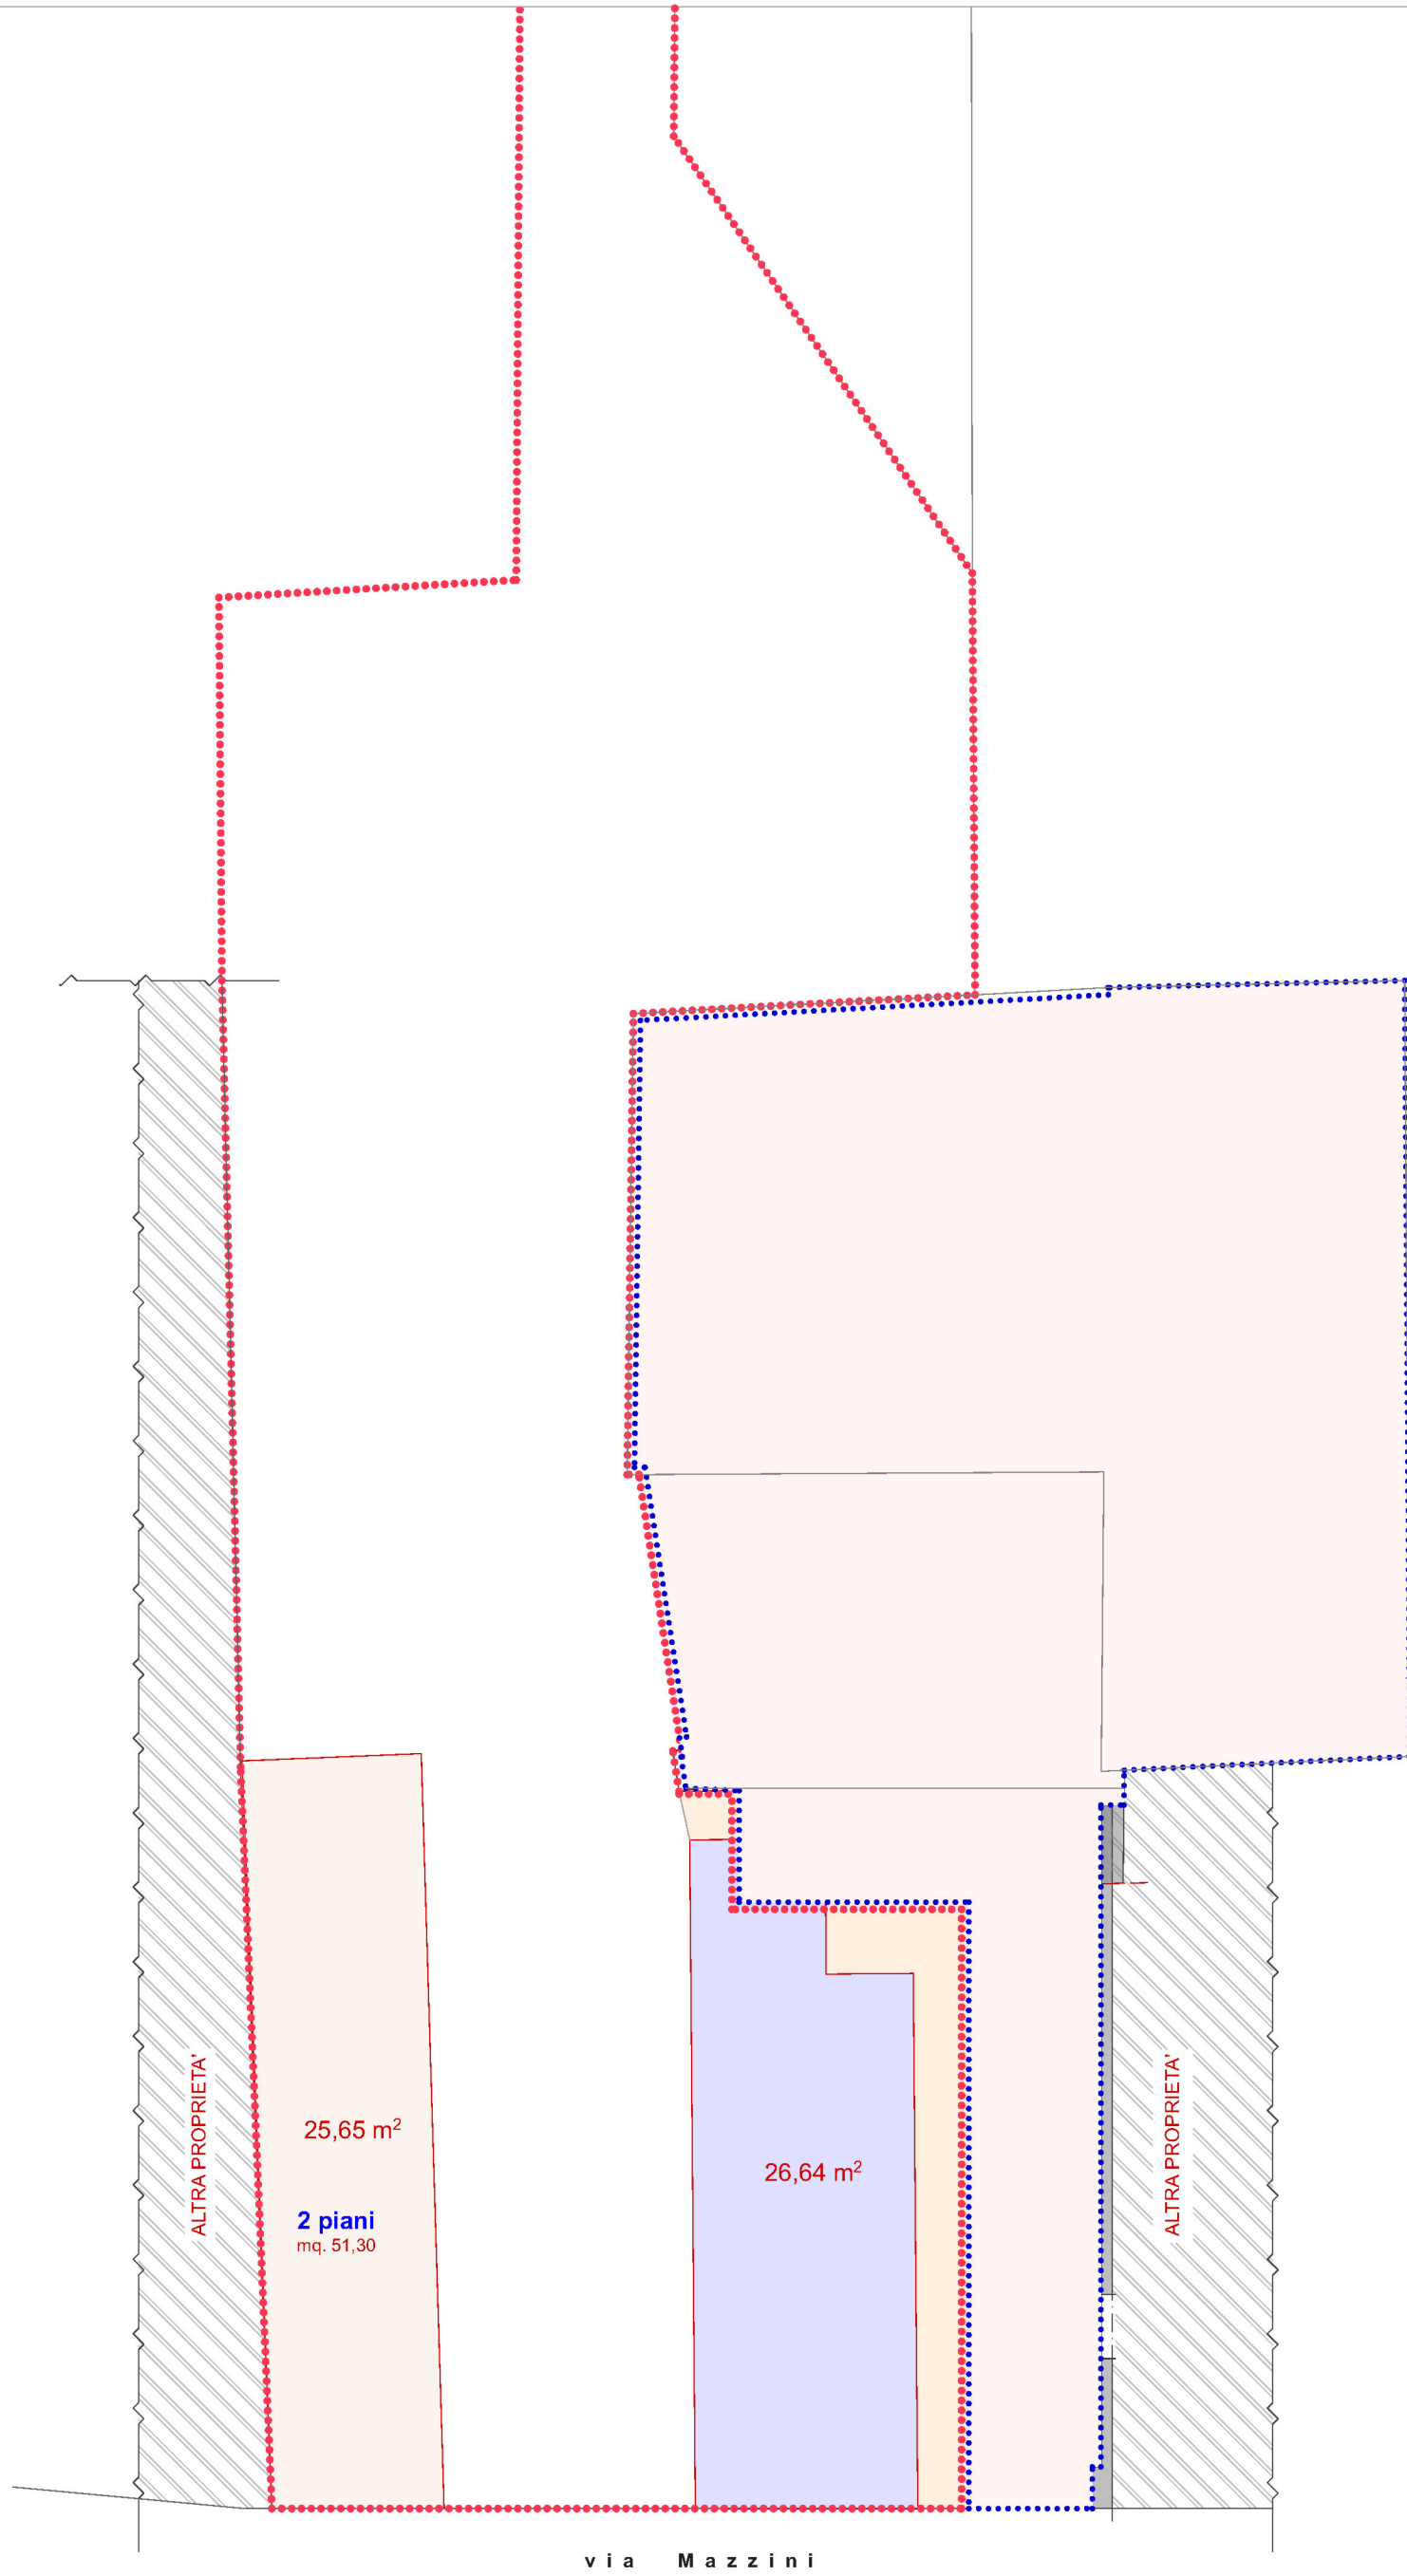


PROPRIETA' NONOGGETTO DI INTERVENTO



PROSPETTO SU VIA MAZZINI

STATO ATTUALE - piano primo

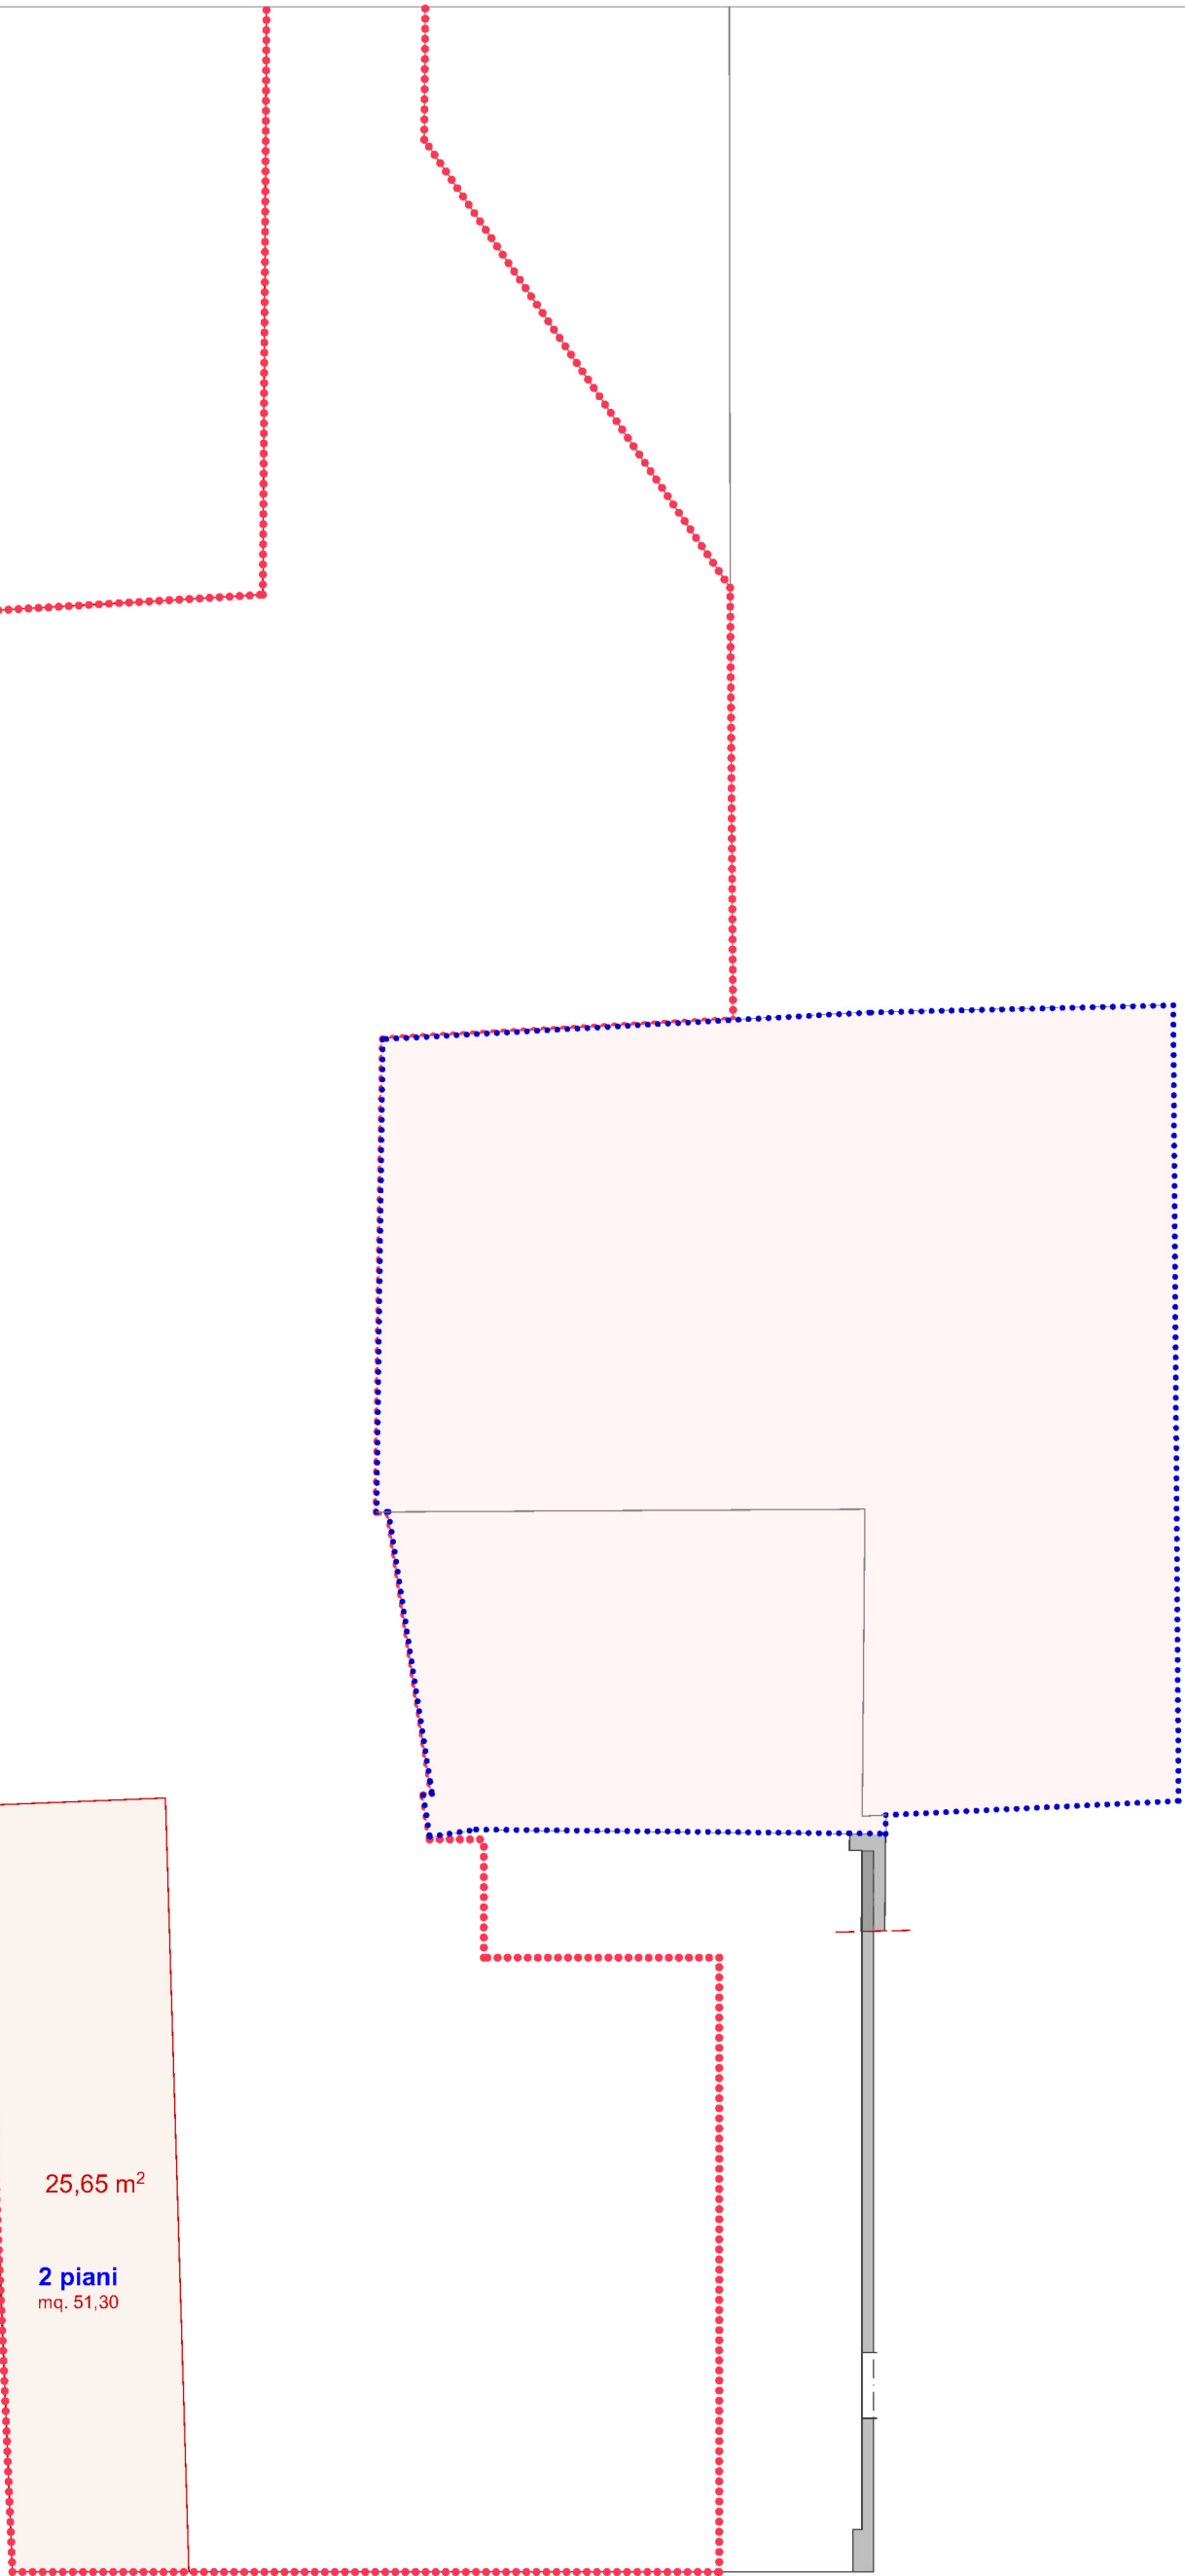

STATO ATTUALE - piano secondo

