

rg	C
Rg1	D
Rg2	S
Rg3	F
Rg4	F1
Ri_2022	F3
Ri1	G
Ri2	G1
Ri3	G4
Ri4	H
ZONIZZAZIONE	
A	H1
B	H3

COMUNE DI VALLEDORIA

Provincia di Sassari



PIANO URBANISTICO COMUNALE



GRUPPO DI LAVORO
 Giovanni Antonetti(Ingegnere)
 Piera Spano(Geologo)
 Walter Carta(Dott.Agronomo)
 Denise Marras(Archeologo)
 Alessia Vargiu(Ingegnere
 Idraulico-Collaboratore)
 Candido Maoddi(Dott.Agronomo)


IL SINDACO
 MARCO MURETTI

IL RESPONSABILE
 UFFICIO TECNICO
 ANTONELLO OGGIANO(Ingegnere)

TAVOLA	ASSETTO INSEDIATIVO
AI_32c	P.U.C. ZONIZZAZIONE GENERALE CON AREE PAI-R

Data
 LUGLIO 2022
 DICEMBRE 2025

Scala
 1 : 10.000

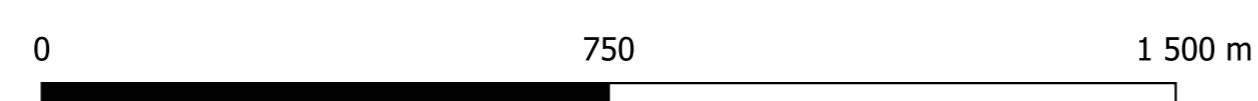

482500.00

485000.00

487500.00

4532500.00

4530000.00

4527500.00