

COMUNE DI VALLEDORIA

Provincia di Sassari



PIANO URBANISTICO COMUNALE



GRUPPO DI LAVORO
 Giovanni Antonetti(Ingegnere)
 Plera Spano(Geologo)
 Walter Carta(Dott.Agronomo)
 Denise Marras(Archeologo)
 Alessia Vargiu(Ingegnere Idrraulico-Collaboratore)
 Candido Maoddi(Dott.Agronomo)

IL SINDACO
 MARCO MURETTI

IL RESPONSABILE UFFICIO TECNICO
 ANTONELLO OGGIANO(Ingegnere)


	ASSETTO INSEDIATIVO
TAVOLA AI_47	P.U.C. CALCOLO DOTAZIONE VOLUMETRICA PER ABITANTE

Data
 FEBBRAIO 2026


Scala
 1 : 25000



COMPARTO ZONA B 8	
Vedi Tabella Volumi	
area comparto	5.290
volumetria esistente	8.591
abitanti residenti	22
dotazione per abitante	391

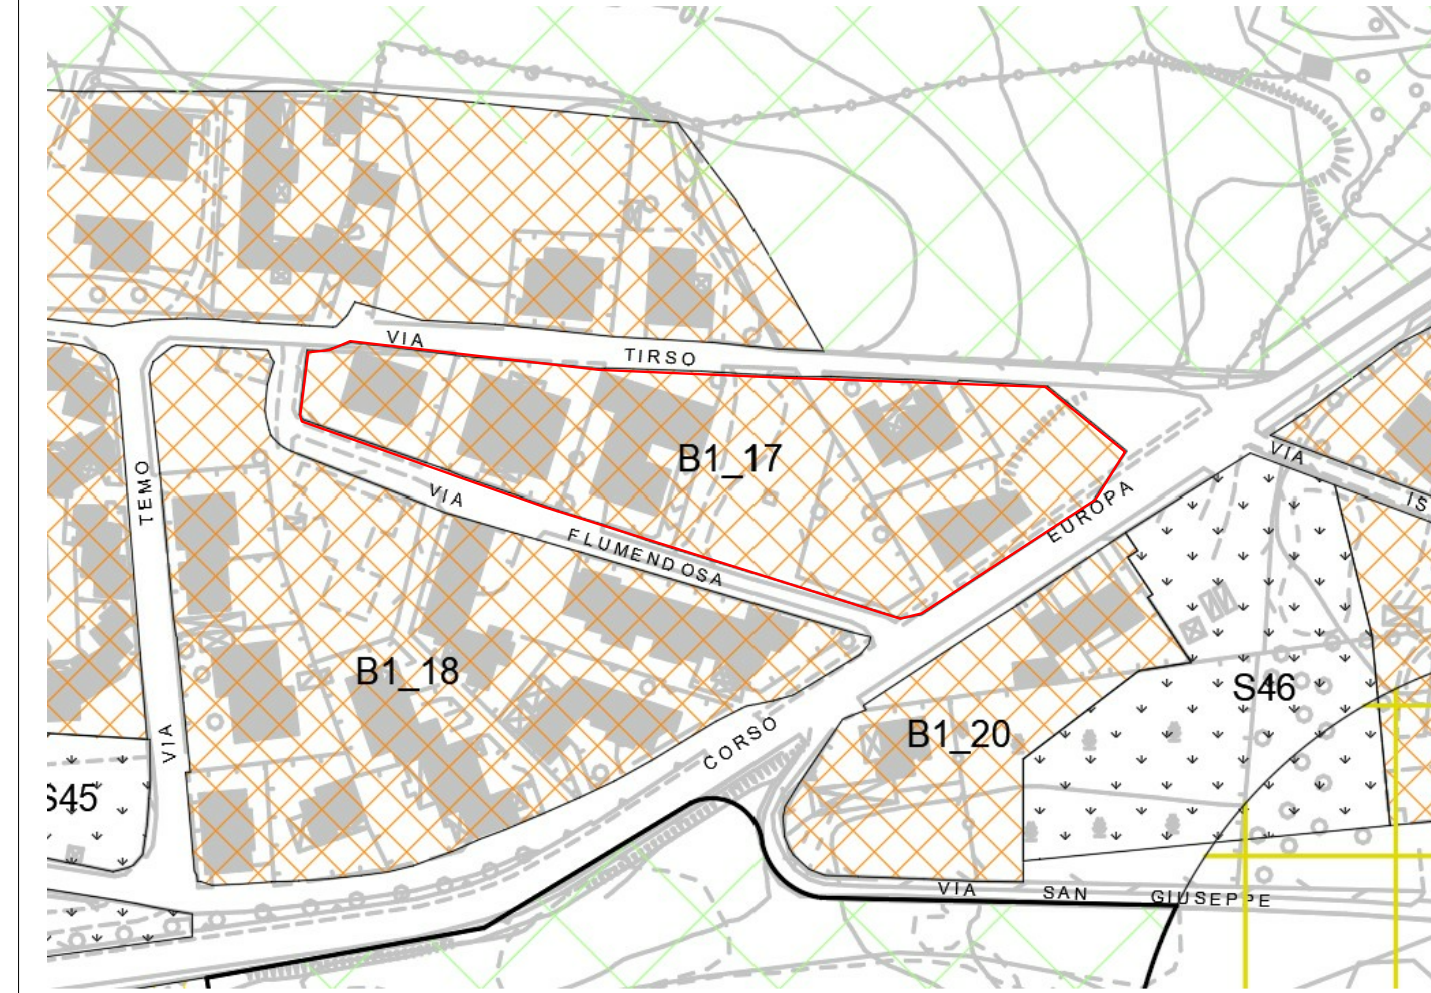

COMPARTO ZONA B1 17	
Vedi Tabella Volumi	
area comparto	5.488
volumetria esistente	7.034
abitanti residenti	14
dotazione per abitante	502

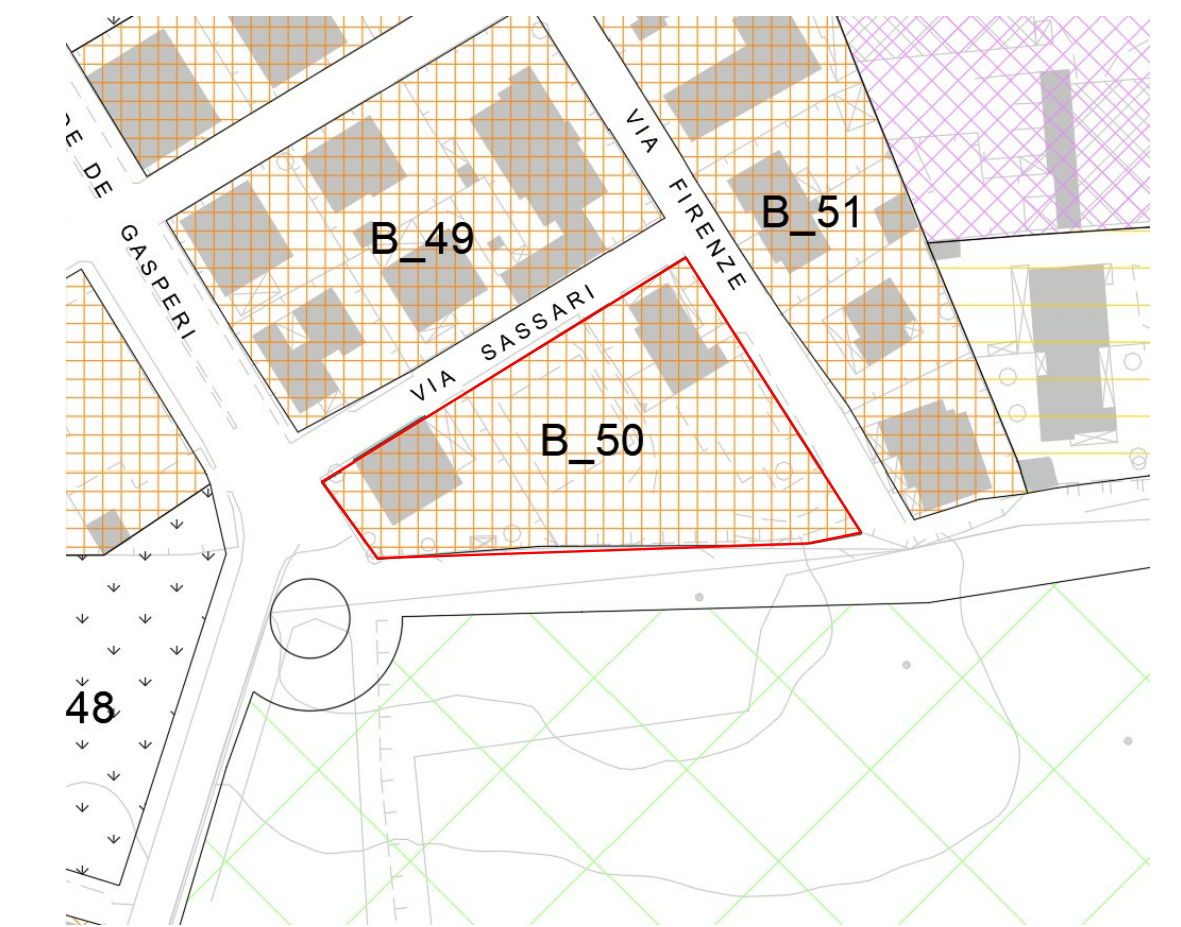

COMPARTO ZONA B_50	
Vedi Tabella Volumi	
area comparto	2.695
volumetria esistente	3.015
abitanti residenti	7
dotazione per abitante	431