



COMUNE DI RODELLO

Provincia di Cuneo

LAVORI DI MANUTENZIONE STRAORDINARIA EDIFICIO COMUNALE

*P.za Comunale n. 6
 Rodello (CN)*

OGGETTO: LINEA VITA

DATA: Maggio 2017

SCALA: 1:100

TAV. 2

AGGIORNAMENTO:

IL COMMITTENTE: COMUNE DI RODELLO
 Piazza Comunale n.6
 Rodello (CN)

I PROGETTISTI: Geom. Fabio GIROLAMETTI Il Capogruppo

Ing. Roberto FAVA Responsabile Divisione Strutture e Sicurezza


Ing. Giulia SARZI SARTORI Divisione Strutture

STUDIO GIROLAMETTI S.r.l.
 AMBIENTE - ACUSTICA - ENERGETICA - STRUTTURALE
 Via Acqui, 13/A - 12051 ALBA (CN)
 P.I./C.F. 03493900041 Tel. 01733365027
 Il Capogruppo Geom. Fabio Girolametti

ORDINE DEGLI INGEGNERI
 DELLA PROVINCIA DI CUNEO
 1241 Dott. Ing. Roberto Fava

ORDINE DEGLI INGEGNERI
 DELLA PROVINCIA DI CUNEO
 A2254 Dott. Ing. Giulia Sarzi Sartori
 Ing. Giulia Sarzi Sartori

PIANTA COPERTURA CON INDICAZIONE LINEA VITA - scala 1:100

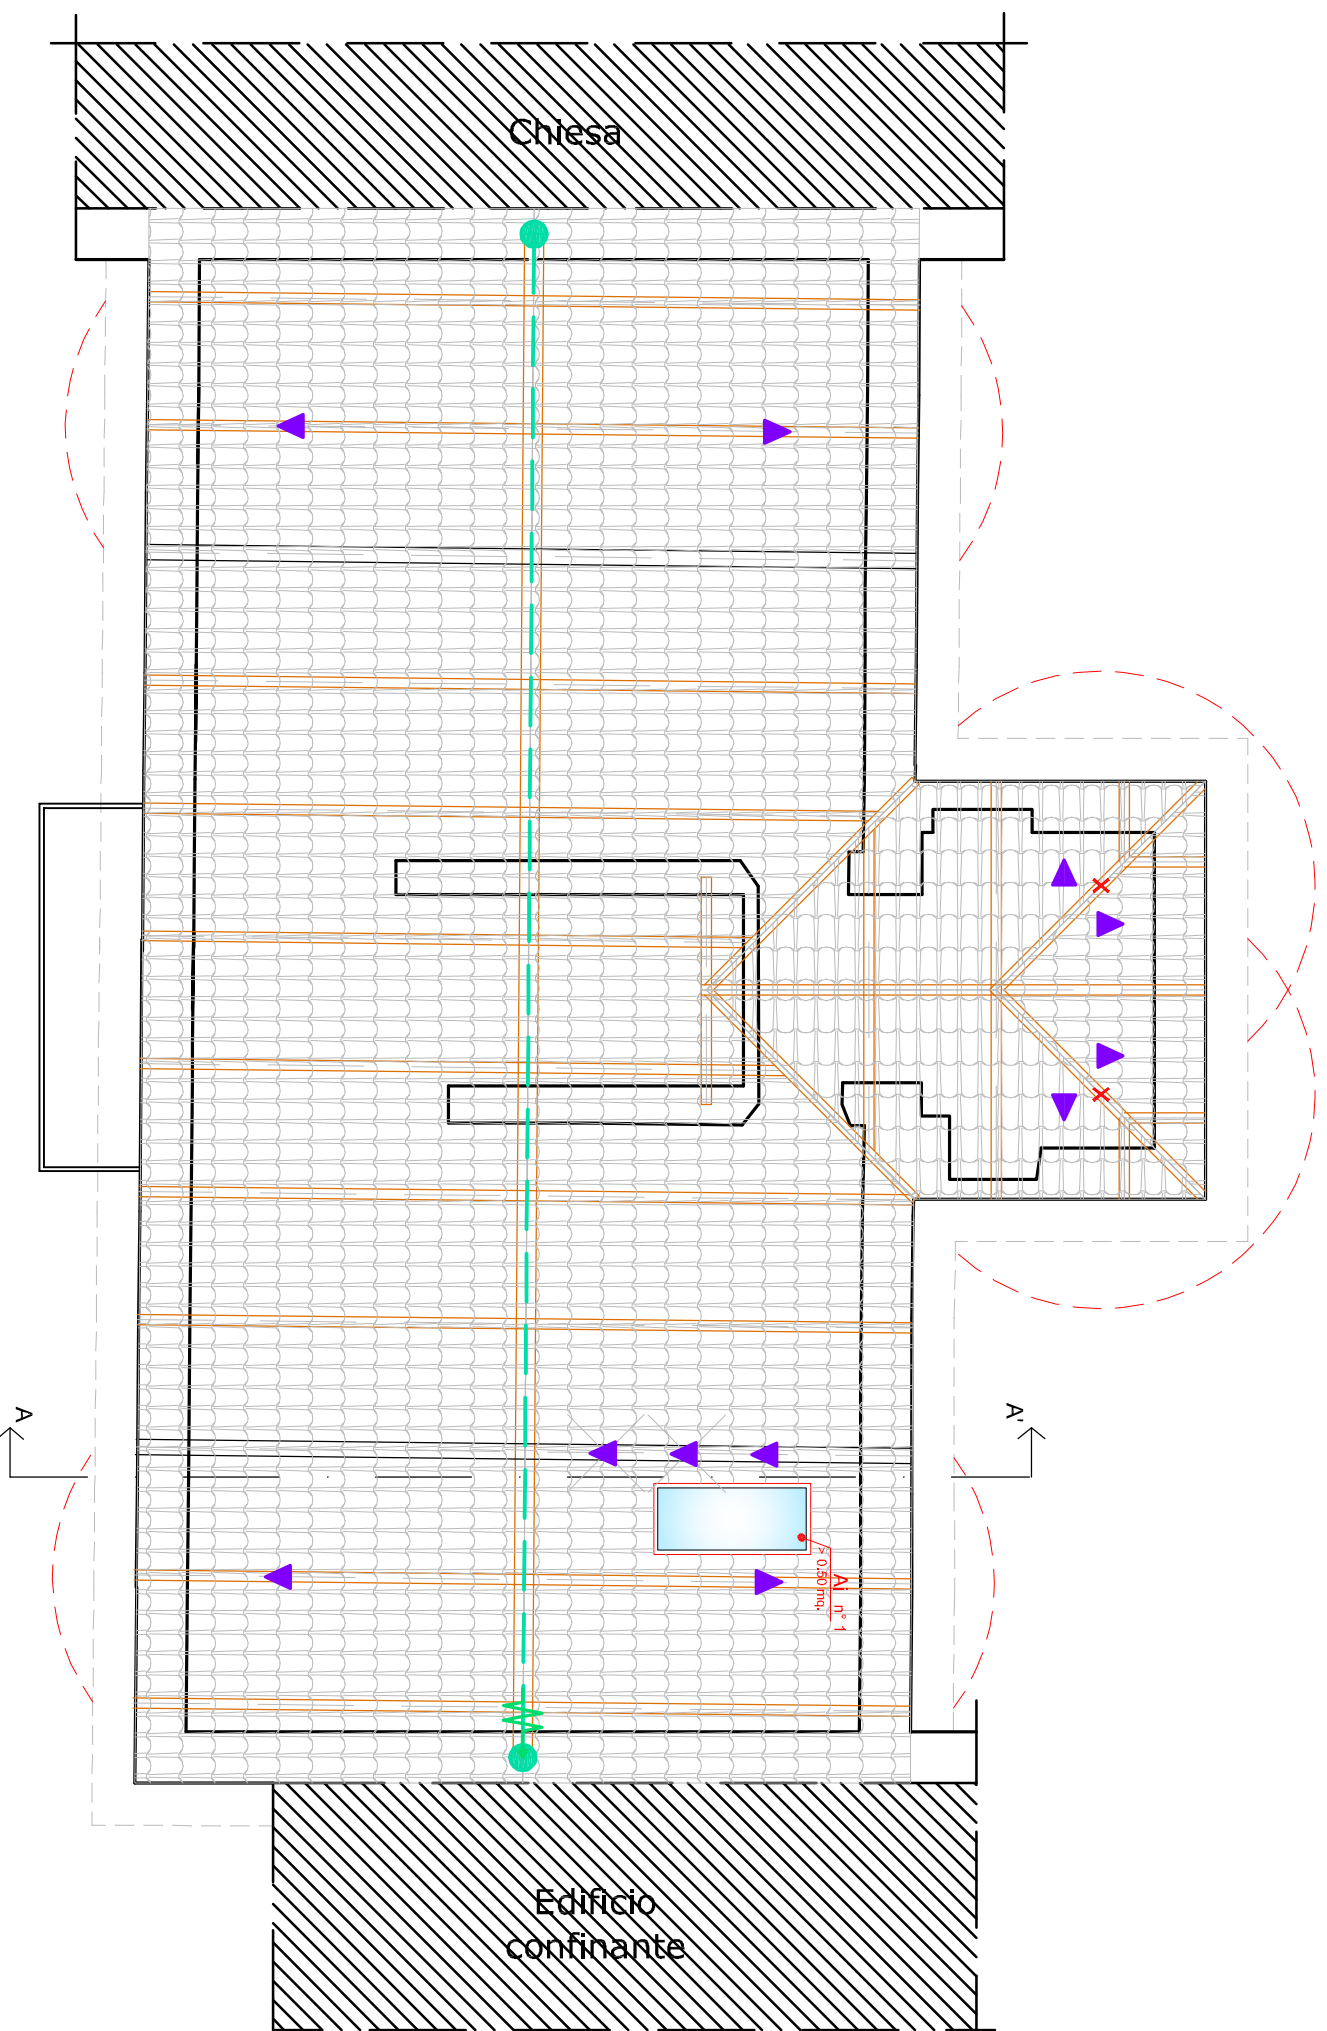

LEGENDA SISTEMI ANTICADUTA COPERTURA

TRANSITO in copertura	
	Punto di ancoraggio strutturale in classe C
	Linea di ancoraggio in classe C
	Punto di ancoraggio strutturale in classe A2
	PUNTO DI ACCESSO INTERNO SU SUPERFICIE INCLINATA Apertura inclinata per accesso alla copertura, superficie libera di passaggio superiore a 0,50 metri quadrati.
	Assorbitore di energia indeformabile