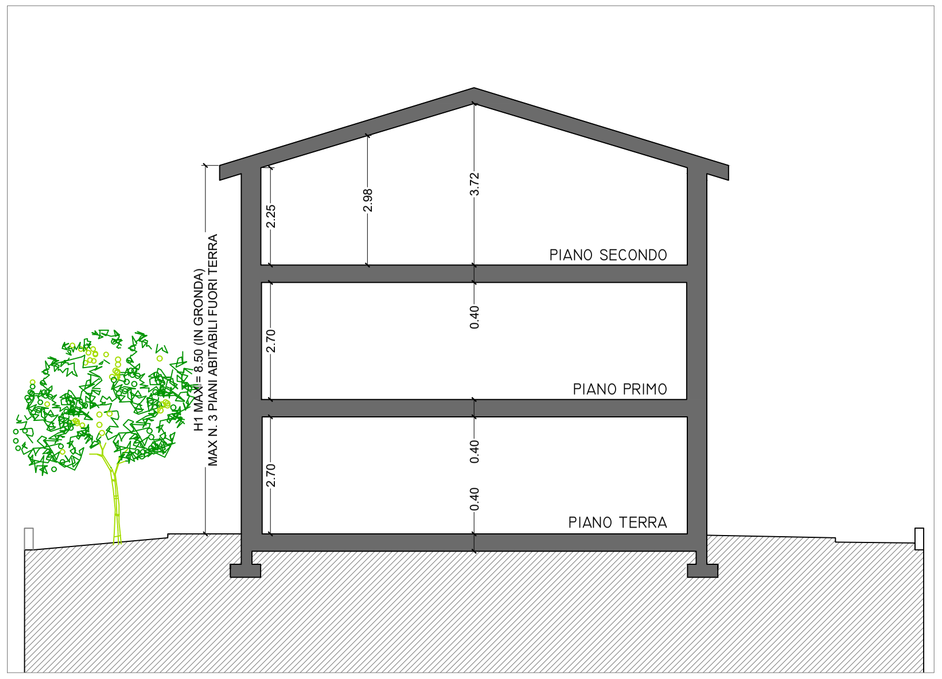

VISTA 1: SEZIONE EDIFICIO TIPO 1 - SCALA 1:100

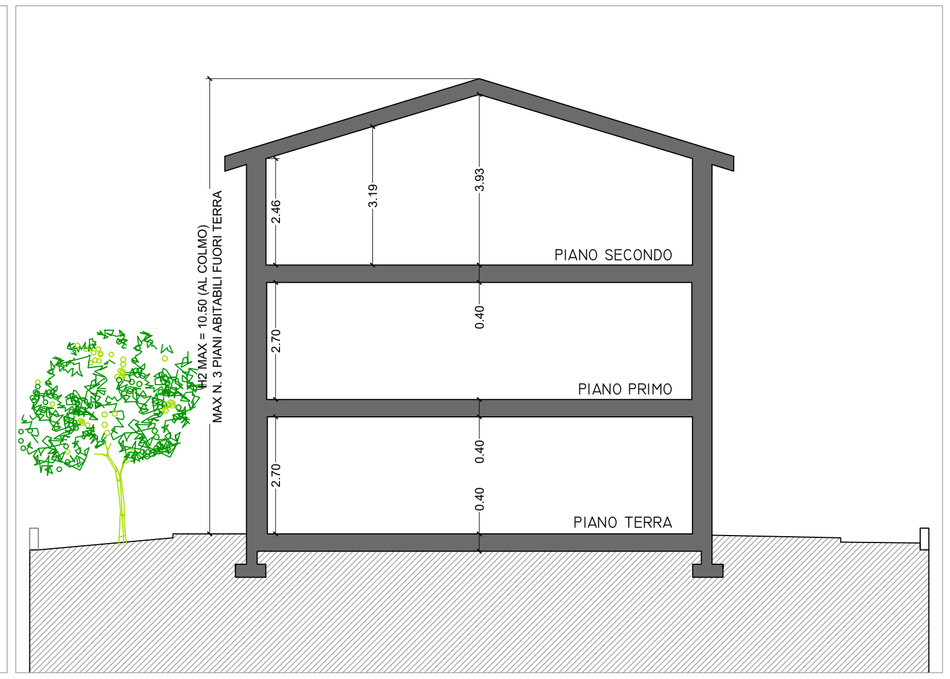

VISTA 2: SEZIONE EDIFICIO TIPO 2 - SCALA 1:100

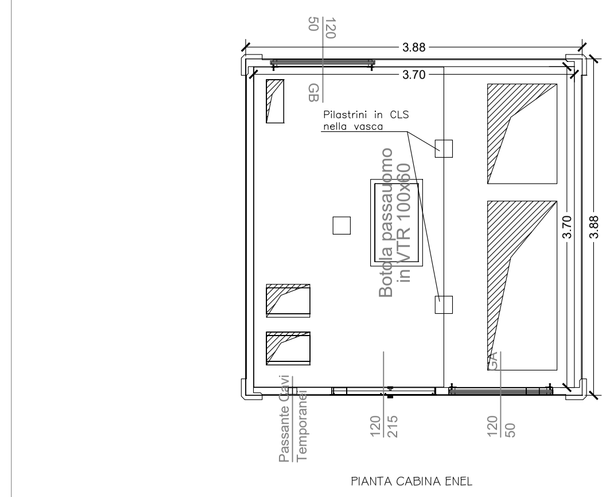

PIANTA CABINA ENEL

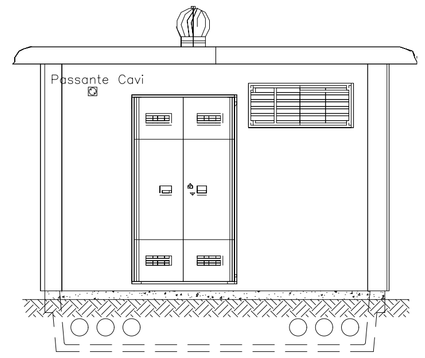

PROSPETTO CABINA ENEL

VISTA 3: PIANTA E PROSPETTO CABINA ENEL TIPO - SCALA 1:50

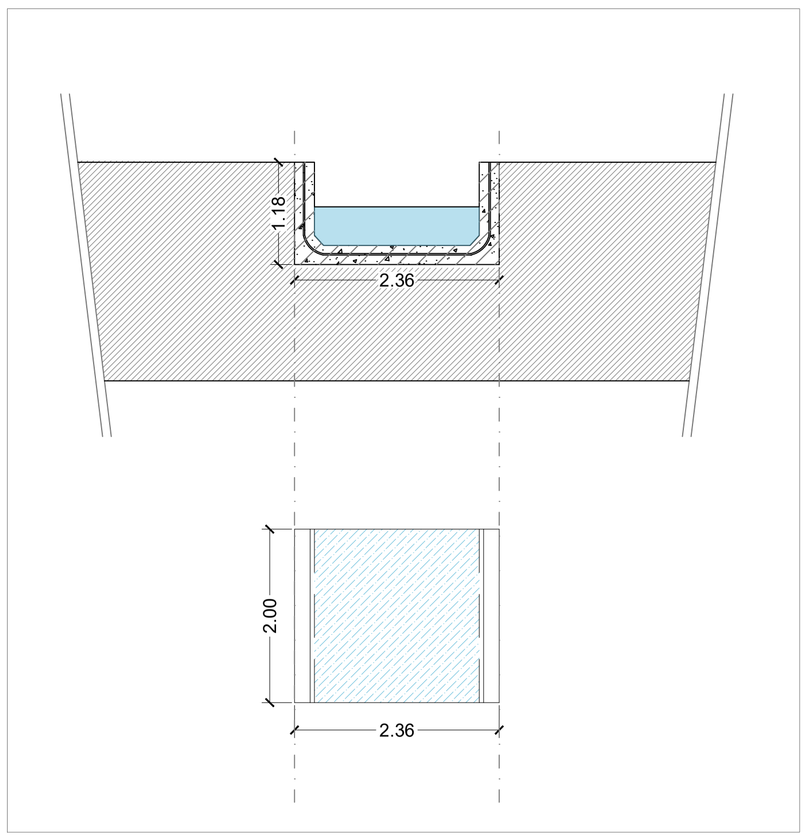

VISTA 9: SEZIONE C-C E PIANTA NUOVO COLO - SCALA 1:50

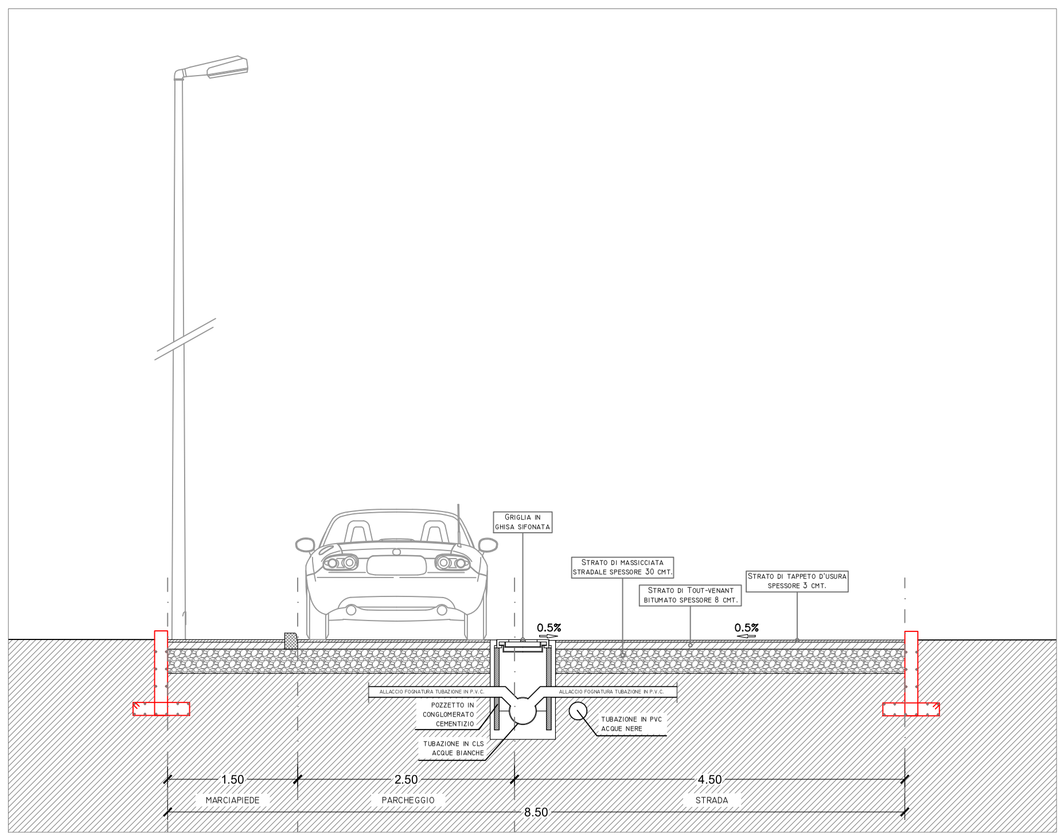

VISTA 8: SEZIONE D-D - SCALA 1:50

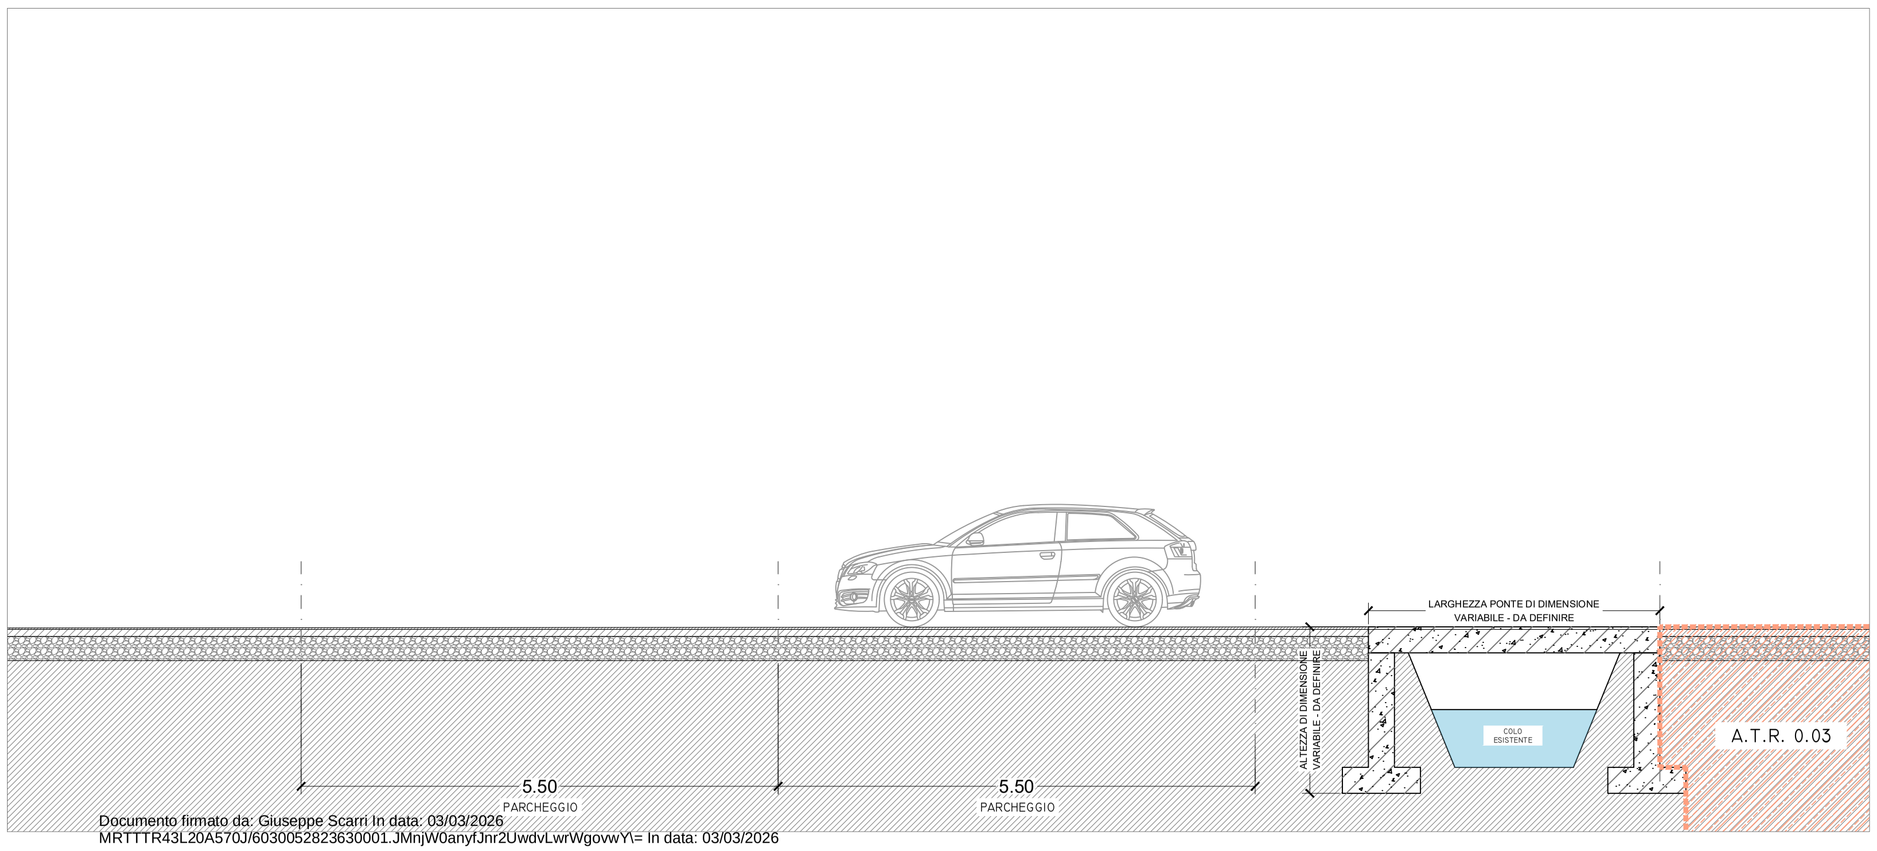

VISTA 10: SEZIONE E-E - SCALA 1:50

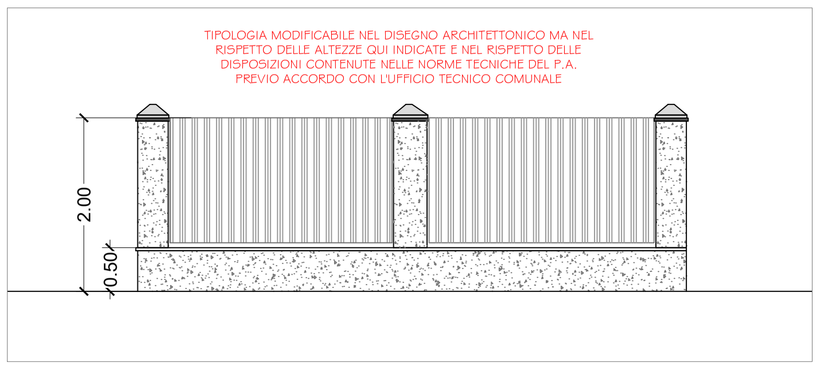

VISTA 4: ESEMPIO DI RECINZIONE METALLICA CON PILASTRI E MURATURA IN CLS O LATERIZIO INTONACATI - SCALA 1:50

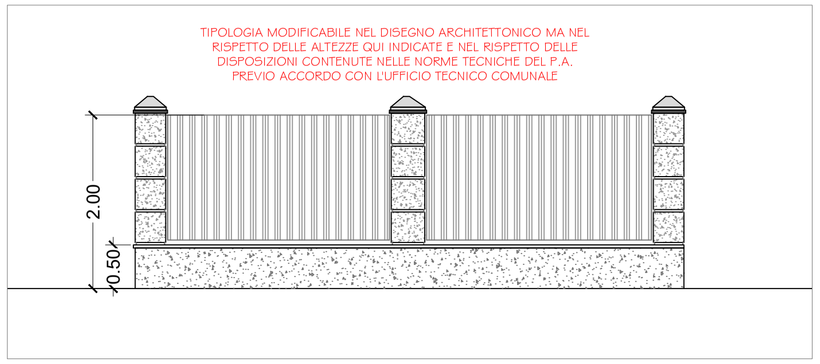

VISTA 5: ESEMPIO DI RECINZIONE METALLICA CON PILASTRI E MURATURA IN CLS O LATERIZIO INTONACATI - SCALA 1:50

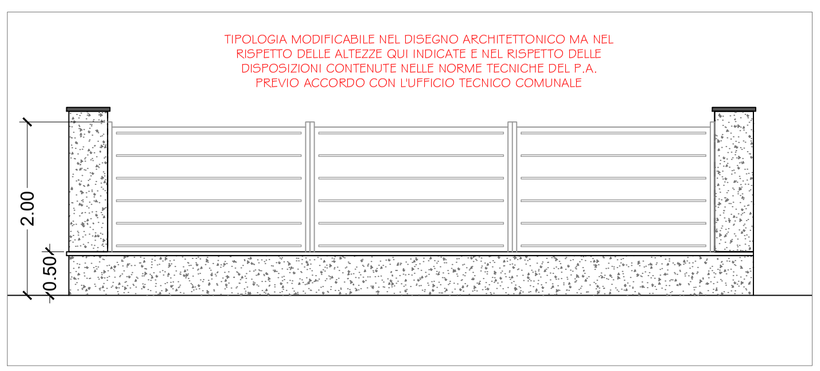

VISTA 6: ESEMPIO DI RECINZIONE METALLICA CON PILASTRI E MURATURA IN CLS O LATERIZIO INTONACATI - SCALA 1:50

PROVINCIA DI CREMONA

COMUNE DI BAGNOLO CREMASCO

AMBITO "A.T.R. 0.02"

PIANO ATTUATIVO RESIDENZIALE

Progetto:

Piano Attuativo di iniziativa privata per la formazione di nuovi fabbricati a destinazione residenziale per i lotti ubicati in via Pianette di cui ai mappali 56 e 57 del foglio 8 del N.C.T. del Comune di Bagnolo Cremasco, ed individuati nel Piano delle Regole del Piano del Governo del Territorio del Comune di Bagnolo Cremasco in "Ambito di Trasformazione Residenziale DdP" ai sensi della L.R. n°12/2005

Committente:

Moretti Ettore

Per presa visione:

Progettista:

Dott. Arch. Giuseppe Scarri
Iscrizione Ordine degli Architetti
Provincia di Cremona n. 223
c. f. SCR GPP 58R12 D142P

GS ARCHITECTURE STUDIO

Oggetto elaborato:

- **VISTE 1/2: Sezioni Edifici tipo**
- **VISTA 3: Pianta e Prospetto Cabina Enel tipo**
- **VISTE 4/5/6: Esempi di Recinzioni tipo**
- **VISTA 7: Sezione A-A**
- **VISTA 8: Sezione D-D**
- **VISTA 9: Sezione C-C e Pianta Nuovo Colo**
- **VISTA 10:Sezione B-B**

Elaborato:

tav. 06

Data: 27/02/2026

Data Revisione:	Oggetto:	Richiedente:
01		
02		
03		
04		

Documento firmato da: Giuseppe Scarri In data: 03/03/2026
MRTTTR43L20A570J/6030052823630001.JMnjW0anyfJnr2UwdvLwrWgovwY\= In data: 03/03/2026

C_A570 - - 1 - 2026-03-03 - 0001939