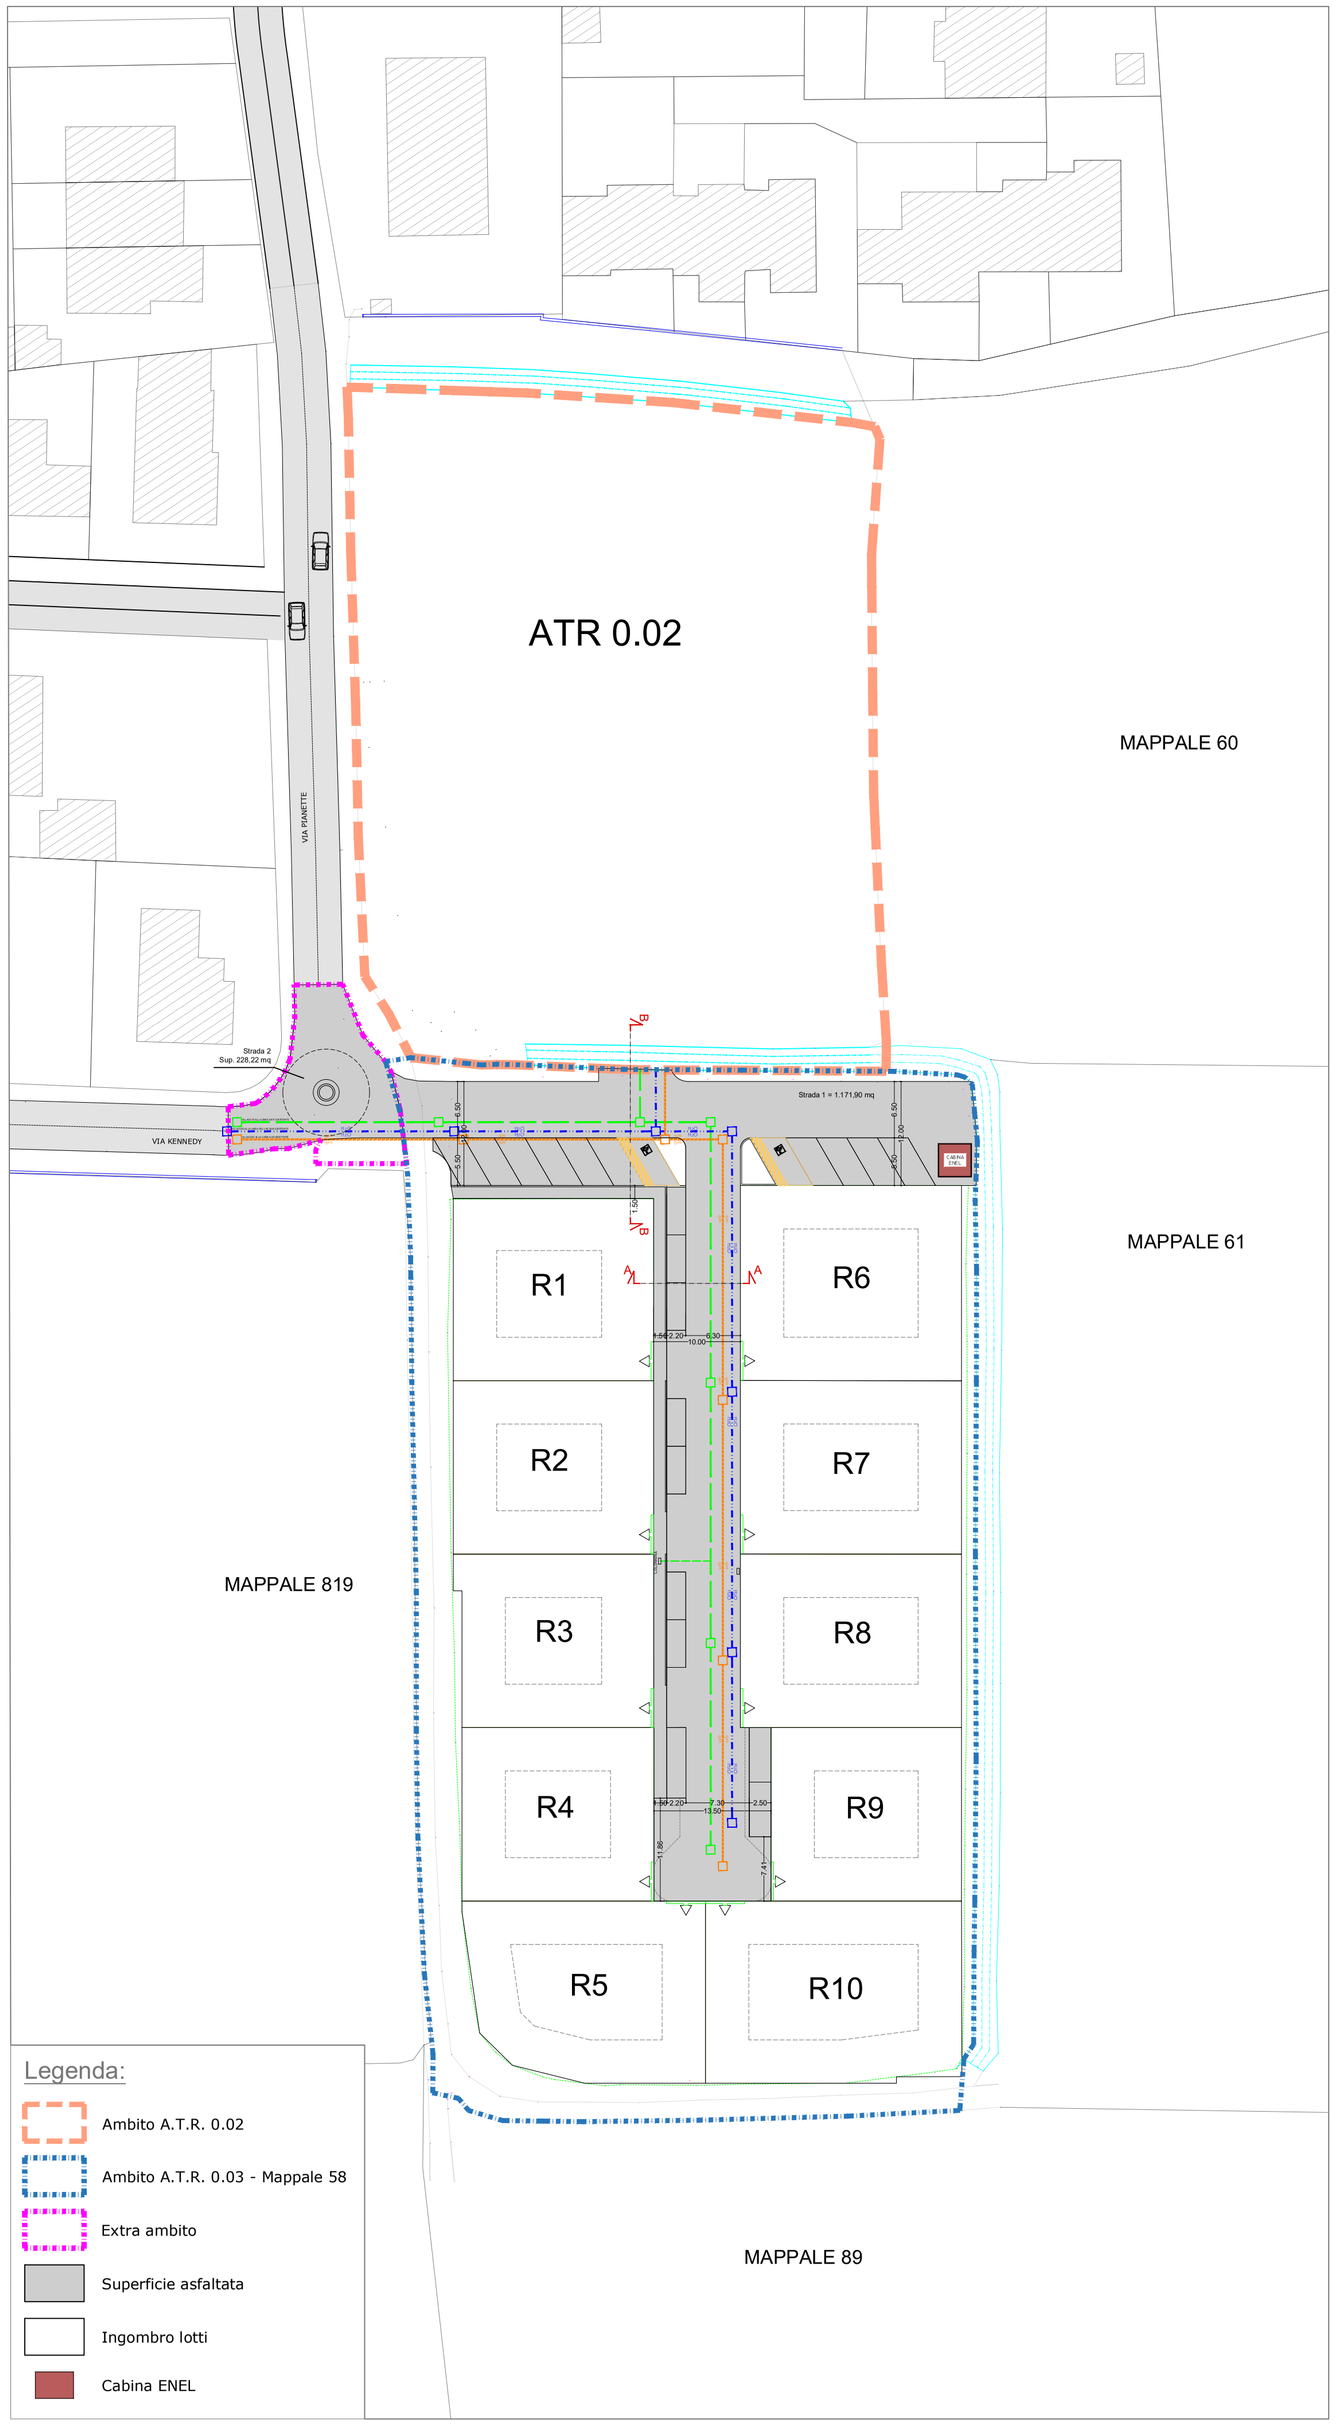

VISTA 1: OPERE DI URBANIZZAZIONE PRIMARIA - SOTTOSERVIZI - LINEA GAS E ACQUA - SCALA 1:500

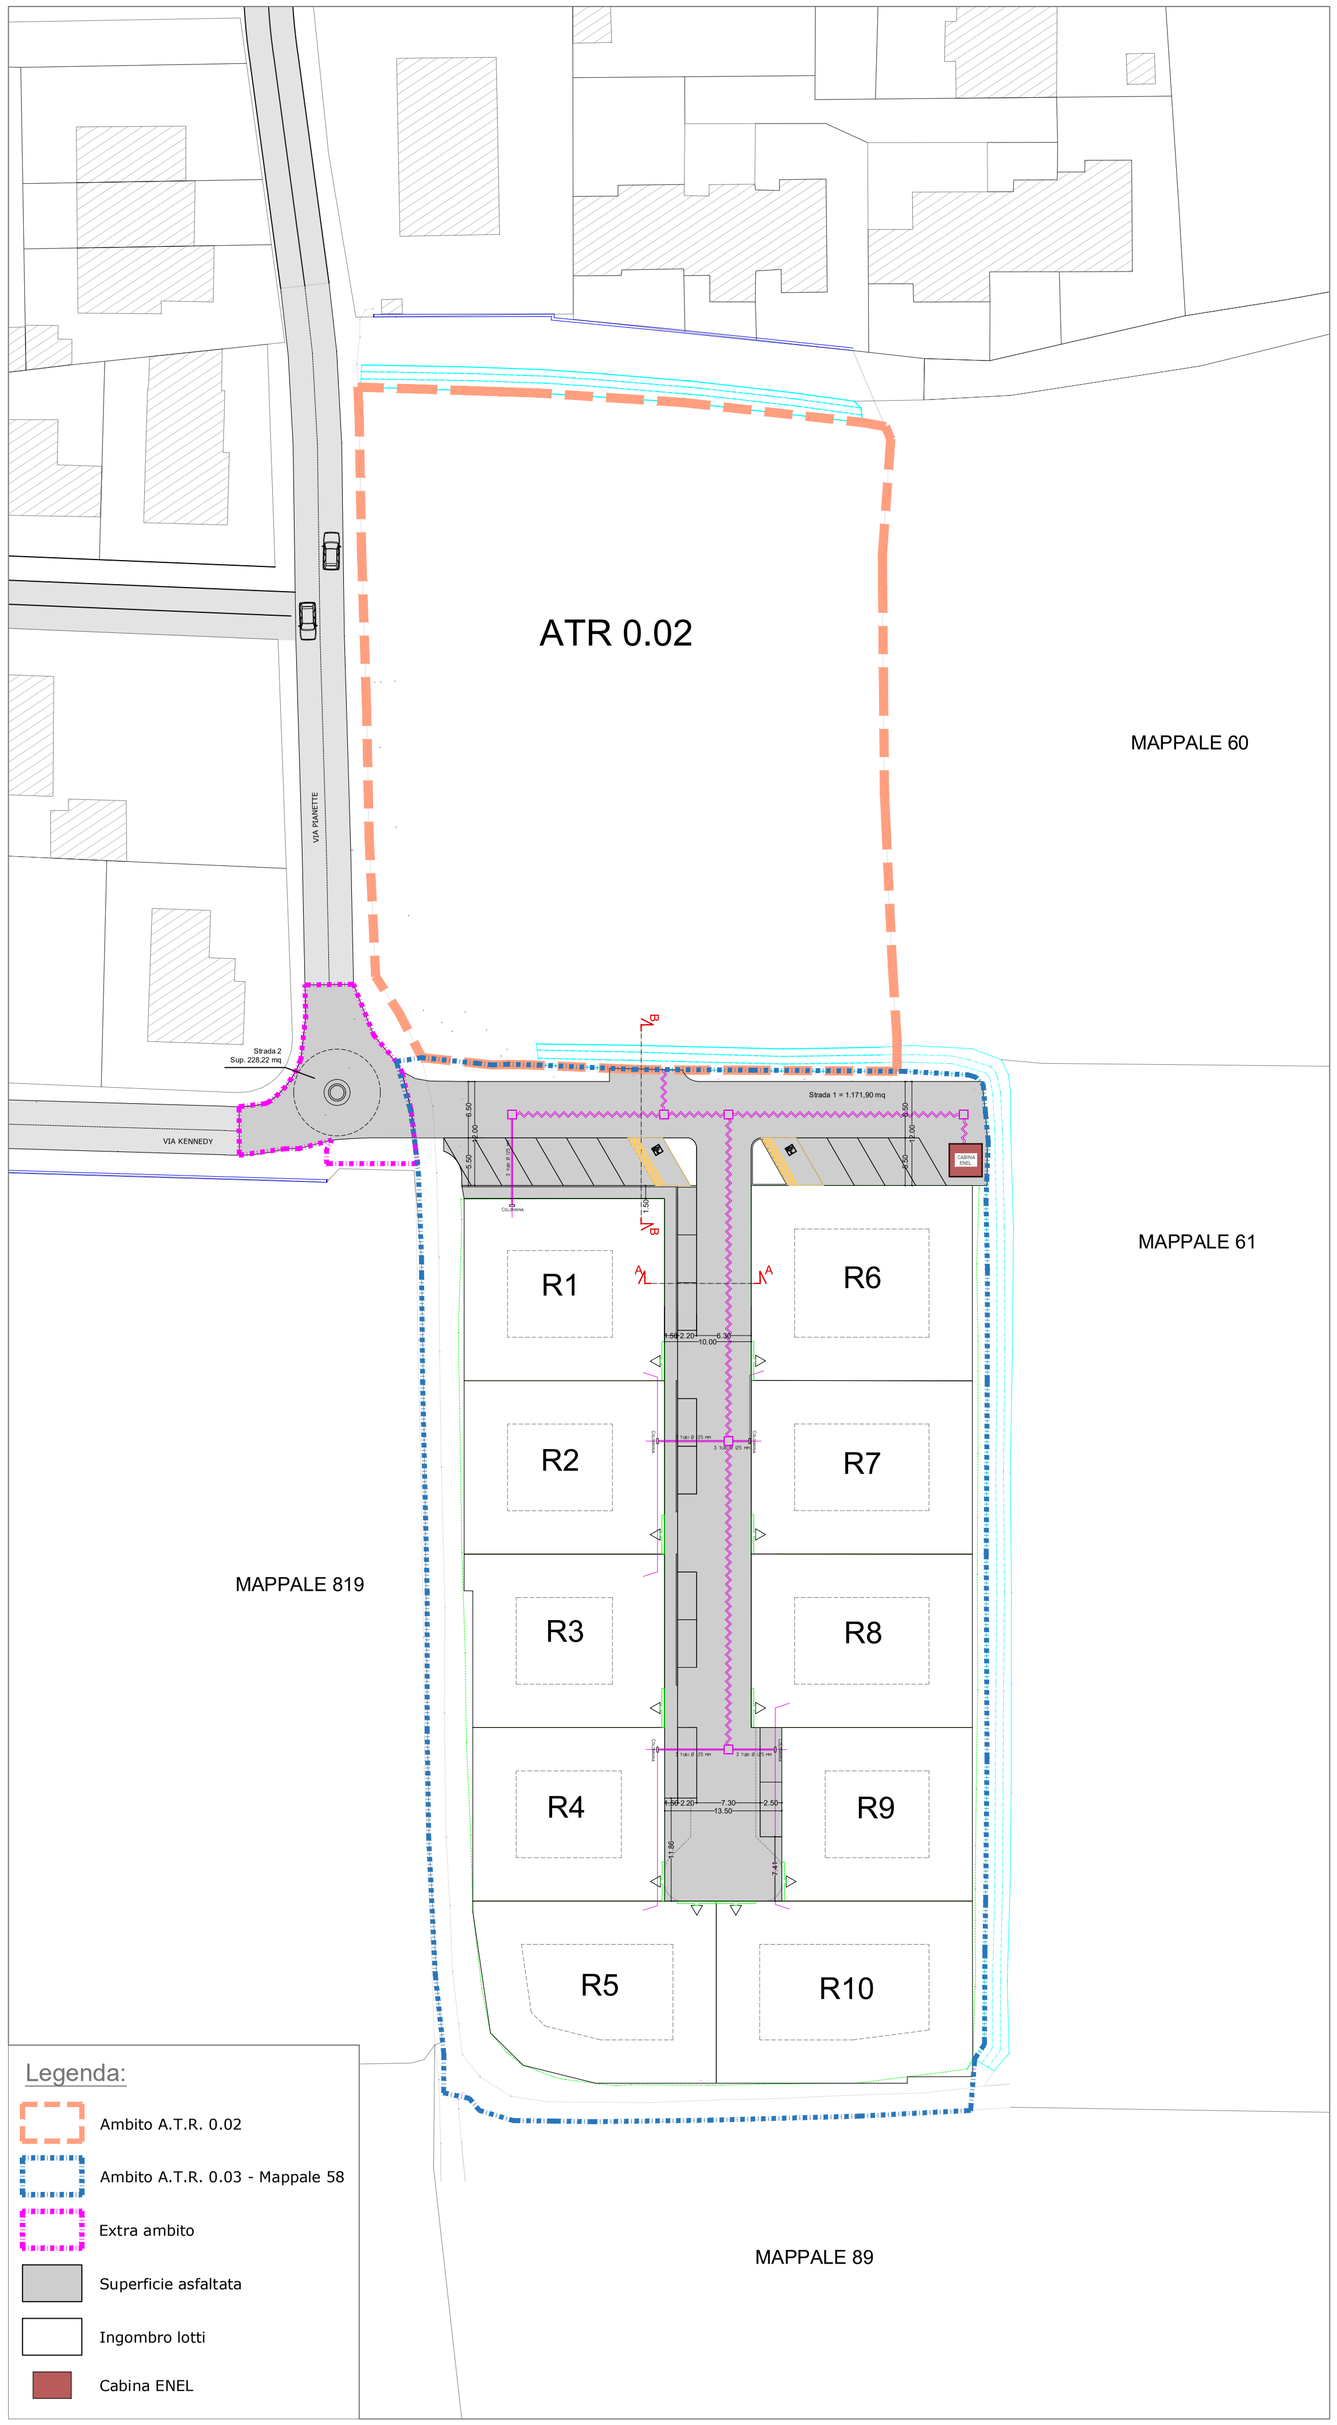

VISTA 2: OPERE DI URBANIZZAZIONE PRIMARIA - SOTTOSERVIZI - LINEA ELETTRICA - SCALA 1:500

SCHEMA DELLE OPERE DI URBANIZZAZIONE
Legenda

- Rete pubblica illuminazione, punto luce e pozzetto con chiusino carrabile
- Rete energia elettrica esistente
- Rete energia elettrica in progetto
- Colonnina energia elettrica - 3 tubi diam. 125 mm
- Rete fognatura acque bianche e caditoie esistenti
- Rete fognatura acque bianche e caditoie in progetto
- Allaccio fognatura acque bianche
- Rete fognatura acque nere e cameretta di ispezione in progetto
- Allaccio fognatura acque nere
- Rete idrica esistente
- Rete idrica e pozzetto in progetto
- Rete gas metano esistente
- Rete gas metano e pozzetto in progetto
- Linea telefono e pozzetto in progetto
- Colonnina telefono in progetto

PROVINCIA DI CREMONA

COMUNE DI BAGNOLO CREMASCO

AMBITO "A.T.R. 0.03"

PIANO ATTUATIVO RESIDENZIALE

Progetto:

Piano Attuativo di iniziativa privata per la formazione di nuovi fabbricati a destinazione residenziale per il lotto ubicato in via Pianette di cui al mappale 58 del foglio 8 del N.C.T. del Comune di Bagnolo Cremasco, ed individuato nel Piano delle Regole del Piano del Governo del Territorio del Comune di Bagnolo Cremasco in "Ambito di Trasformazione Residenziale DdP" ai sensi della L.R. n°12/2005

Committente:

Moretti Rosolino

Moretti Giuseppina

Per presa visione:

Progettista:

Dott. Arch. Giuseppe Scarri
Iscrizione Ordine degli Architetti
Provincia di Cremona n. 223
c. f. SCR GPP 58R12 D142P

Oggetto elaborato:

OPERE DI URBANIZZAZIONE PRIMARIA

- **VISTA 1: Sottoservizi - Linee Gas, Acqua e Telefono**
- **VISTA 2: Sottoservizi - Linea Elettrica**

Elaborato:

tav. 04

Data: 27/02/2026

Data Revisione:	Oggetto:	Richiedente:
01		
02		
03		
04		

Documento firmato da: Giuseppe Scarri In data: 03/03/2026
MRTRLN51H24F801H/6030040382523006.vxkoVT4SSQ6iouubeckeOKk5uI= In data: 03/03/2026
MRTGPP52T43F801H/6030032573154006.3t2b9m18wQhXLG6QWGp0p6ikLact= In data: 03/03/2026

C_A570 - - 1 - 2026-03-03 - 0001956