


FOTO DI GOOGLE
scala 1:5000




UBICAZIONE



STRALCIO DEL P.U.C.
scala:5000

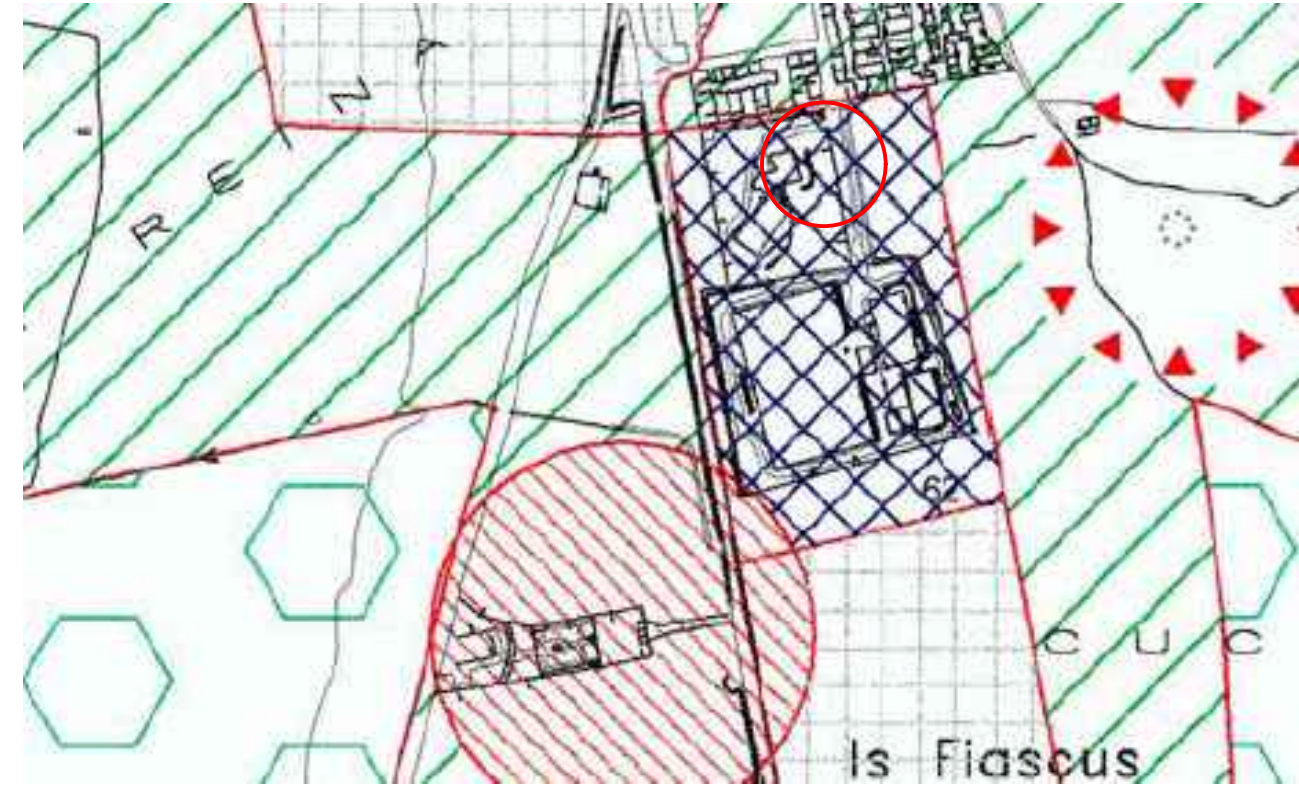


UBICAZIONE

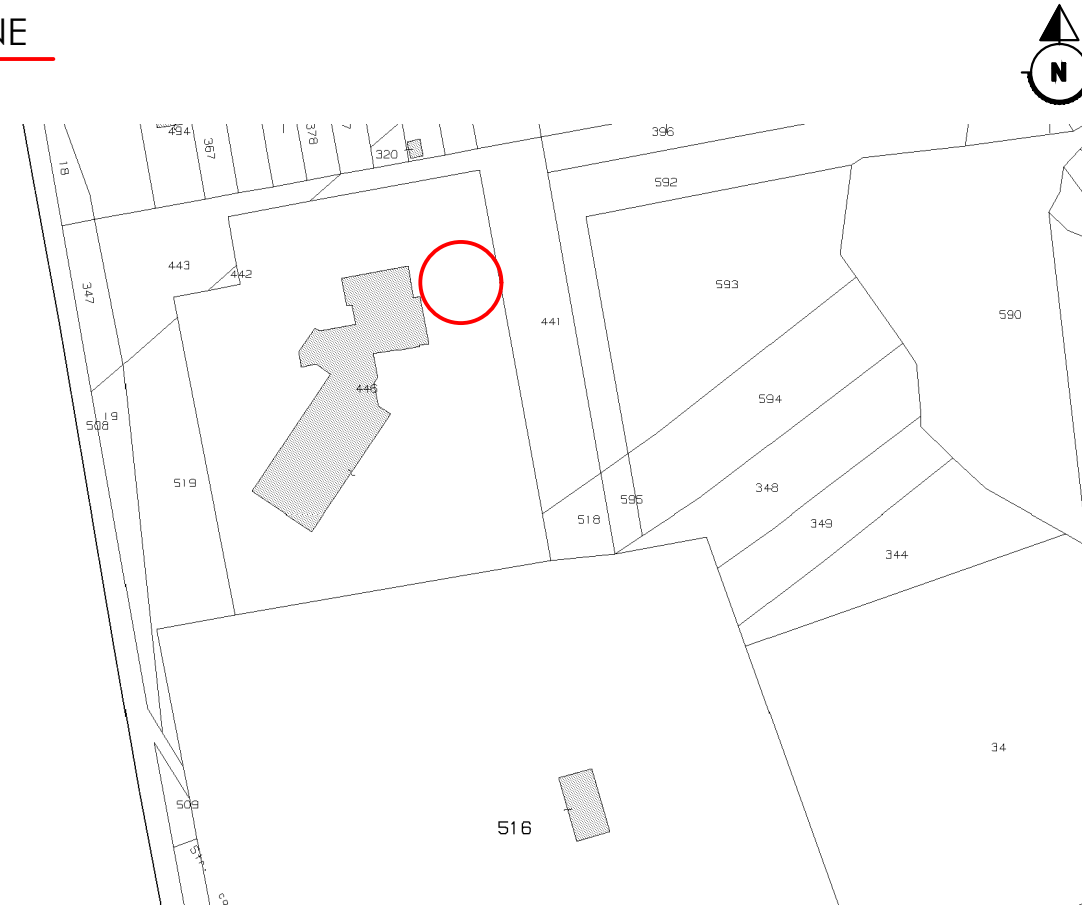


STRALCIO PLANIMETRIA CATASTALE
N.C.T. Foglio 7 Particella 446

STRALCIO PIANO DI FABBRICAZIONE
Area S3

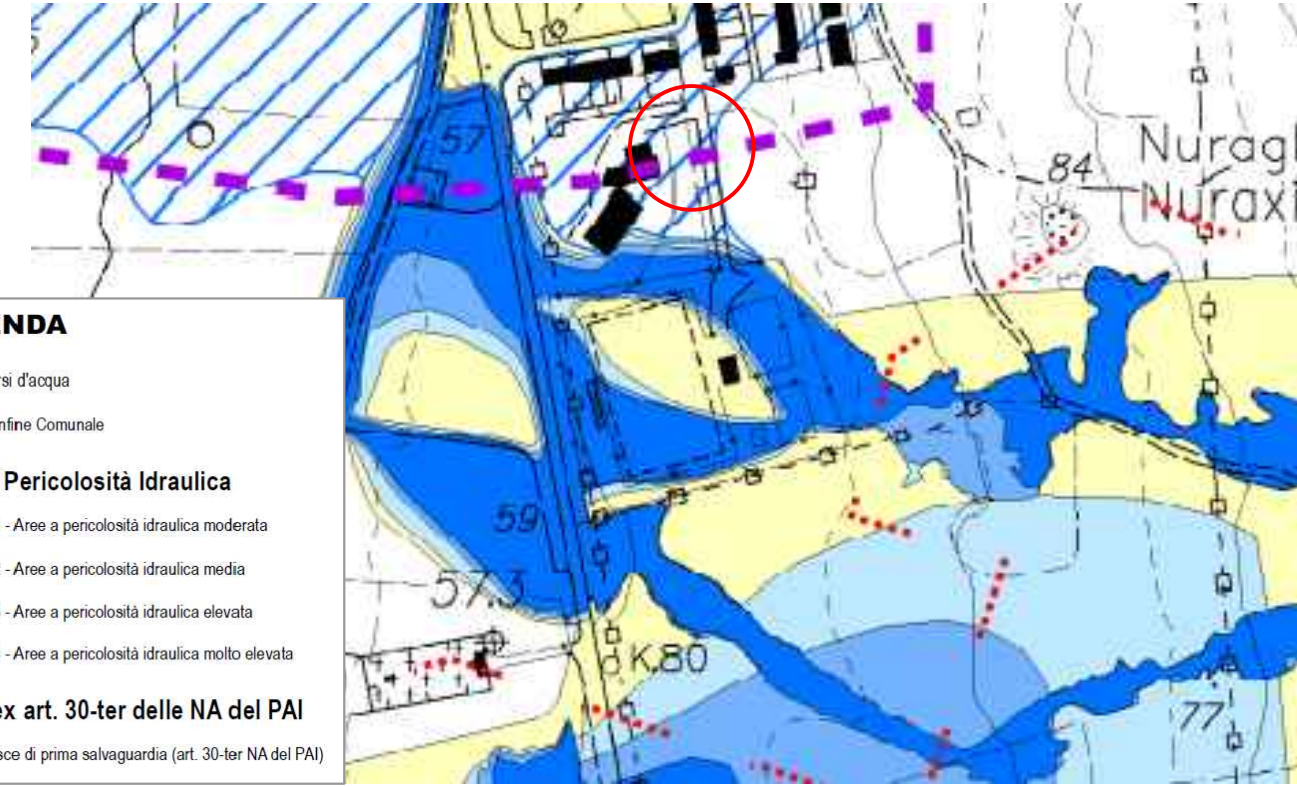

- LEGENDA**
- Corsi d'acqua
 - Confine Comunale
 - Aree di Pericolosità Idraulica**
 - H1 - Aree a pericolosità idraulica moderata
 - H2 - Aree a pericolosità idraulica media
 - H3 - Aree a pericolosità idraulica elevata
 - H4 - Aree a pericolosità idraulica molto elevata
 - Fasce ex art. 30-ter delle NA del PAI**
 - Fasce di prima salvaguardia (art. 30-ter NA del PAI)

UBICAZIONE

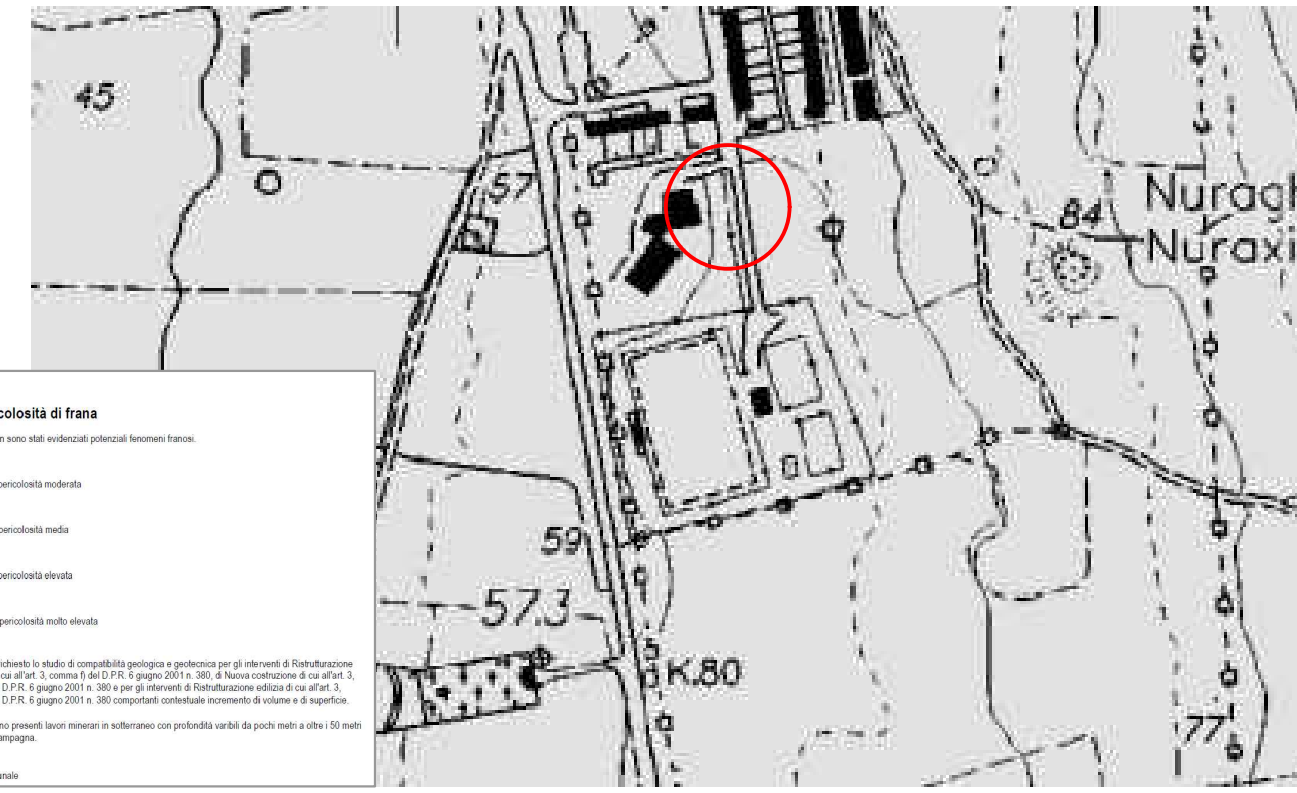

- LEGENDA**
- Aree con Pericolosità di frana**
 - Aree in cui non sono stati evidenziati potenziali fenomeni franosi.
 - H1 - Aree a pericolosità moderata
 - H2 - Aree a pericolosità media
 - H3 - Aree a pericolosità elevata
 - H4 - Aree a pericolosità molto elevata
 - Aree in cui è richiesta la studio di compatibilità geologica o geotecnica per gli interventi di riqualificazione urbanistica di cui all'art. 3, comma 1 del D.P.R. 5 giugno 2001 n. 380 e per gli interventi di riqualificazione edilizia di cui all'art. 3, comma 6 del D.P.R. 5 giugno 2001 n. 380 comportanti contestuale incrementi di volume e di superficie.
 - Aree in cui sono presenti lavori minerari in sotterraneo con profondità variabili da pochi metri a oltre i 50 metri dal piano di campagna.
 - Confine Comunale

STRALCIO CARTA DELLA PERICOLOSITA' DA FRANA
Scala 1:5000




Comune di Masainas
Provincia del Sulcis Iglesiente

REALIZZAZIONE DI UN FABBRICATO AD USO
POLIFUNZIONALE E SOCIO CULTURALE

CUP: E35E25000280002

PROGETTO ESECUTIVO

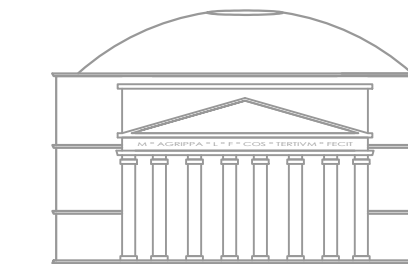

INGEGNERIAMASCIA

Vico Manno, 2 Carbonia (SU) | Tel. +390781671929 | +393490994506
www.ingegneriamascia.it | info@ingegneriamascia.it | stefano.mascia@ingpec.eu



Elaborato grafico


Scala: 1:100

18

Stralci e Inquadramenti cartografici

Il Progettista:
Dott. Ing. Stefano Mascia

Il RUP:
Geom. Simone Carboni

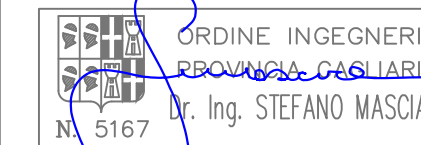

Il Sindaco: Gian Luca Pittoni

RIPRODUZIONE VIETATA A TERMINE DI LEGGE SENZA PREVENTIVA AUTORIZZAZIONE

REV	DESCRIZIONE	DATA	NOME FILE e CODICE
03			
02			
01	Emissione	27/03/2026	18_PE_27032026_TAV_1.1_Stralci e Inquadramenti cartografici