





DOCUMENTAZIONE FOTOGRAFICA

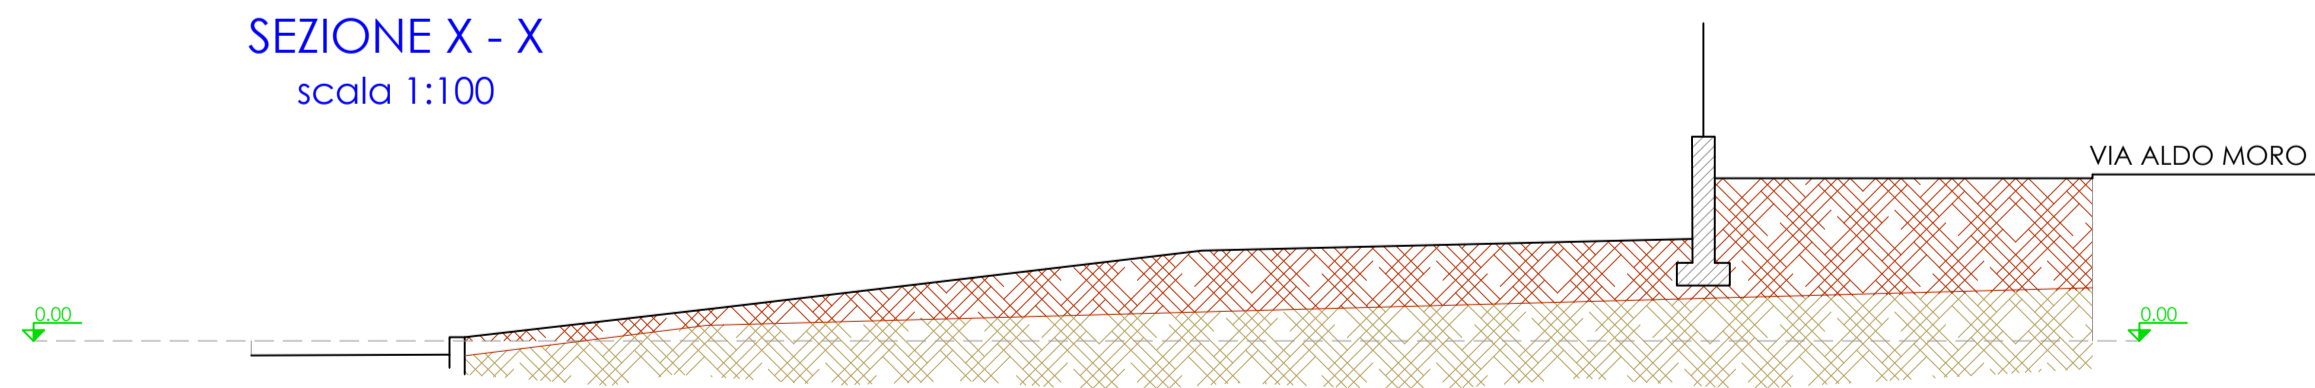

SEZIONE X - X
scala 1:100



SEZIONE Y - Y
scala 1:100

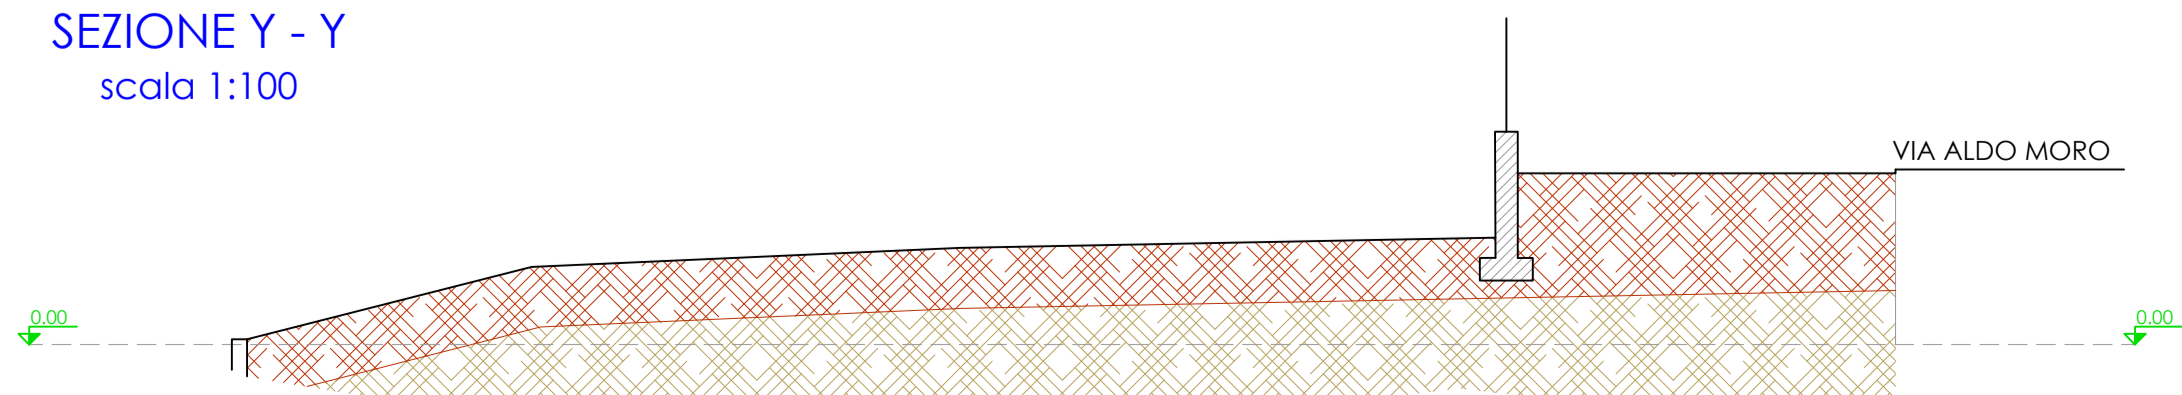


Comune di Masainas
Provincia del Sulcis Iglesiente

REALIZZAZIONE DI UN FABBRICATO AD USO
POLIFUNZIONALE E SOCIO CULTURALE

CUP: E35E25000280002

PROGETTO ESECUTIVO

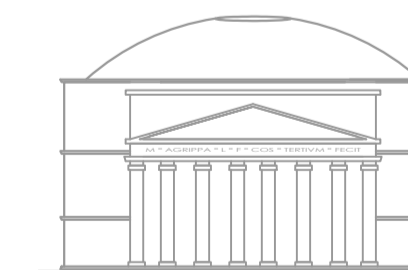

INGEGNERIAMASCIA

Vico Manno, 2 Carbonia (SU) | Tel. +390781671929 | +393490994506
www.ingegneriamascia.it | info@ingegneriamascia.it | stefano.mascia@ingpec.eu




Elaborato grafico

Scala: VARIE

19 Planimetria generale situazione attuale e rilievo planoaltimetrico

Il Progettista:
Dott. Ing. Stefano Mascia

Il RUP:
Geom. Simone Carboni

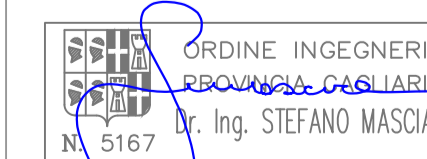

Il Sindaco: Gian Luca Pittoni

RIPRODUZIONE VIETATA A TERMINI DI LEGGE SENZA PREVENTIVA AUTORIZZAZIONE

REV	DESCRIZIONE	DATA	NOME FILE e CODICE
03			
02			
01	Emissione	27/03/2026	19_PE_27032026_TAV_1.2_Planimetria generale situazione attuale e rilievo planoaltimetrico