


PIANO RIALZATO

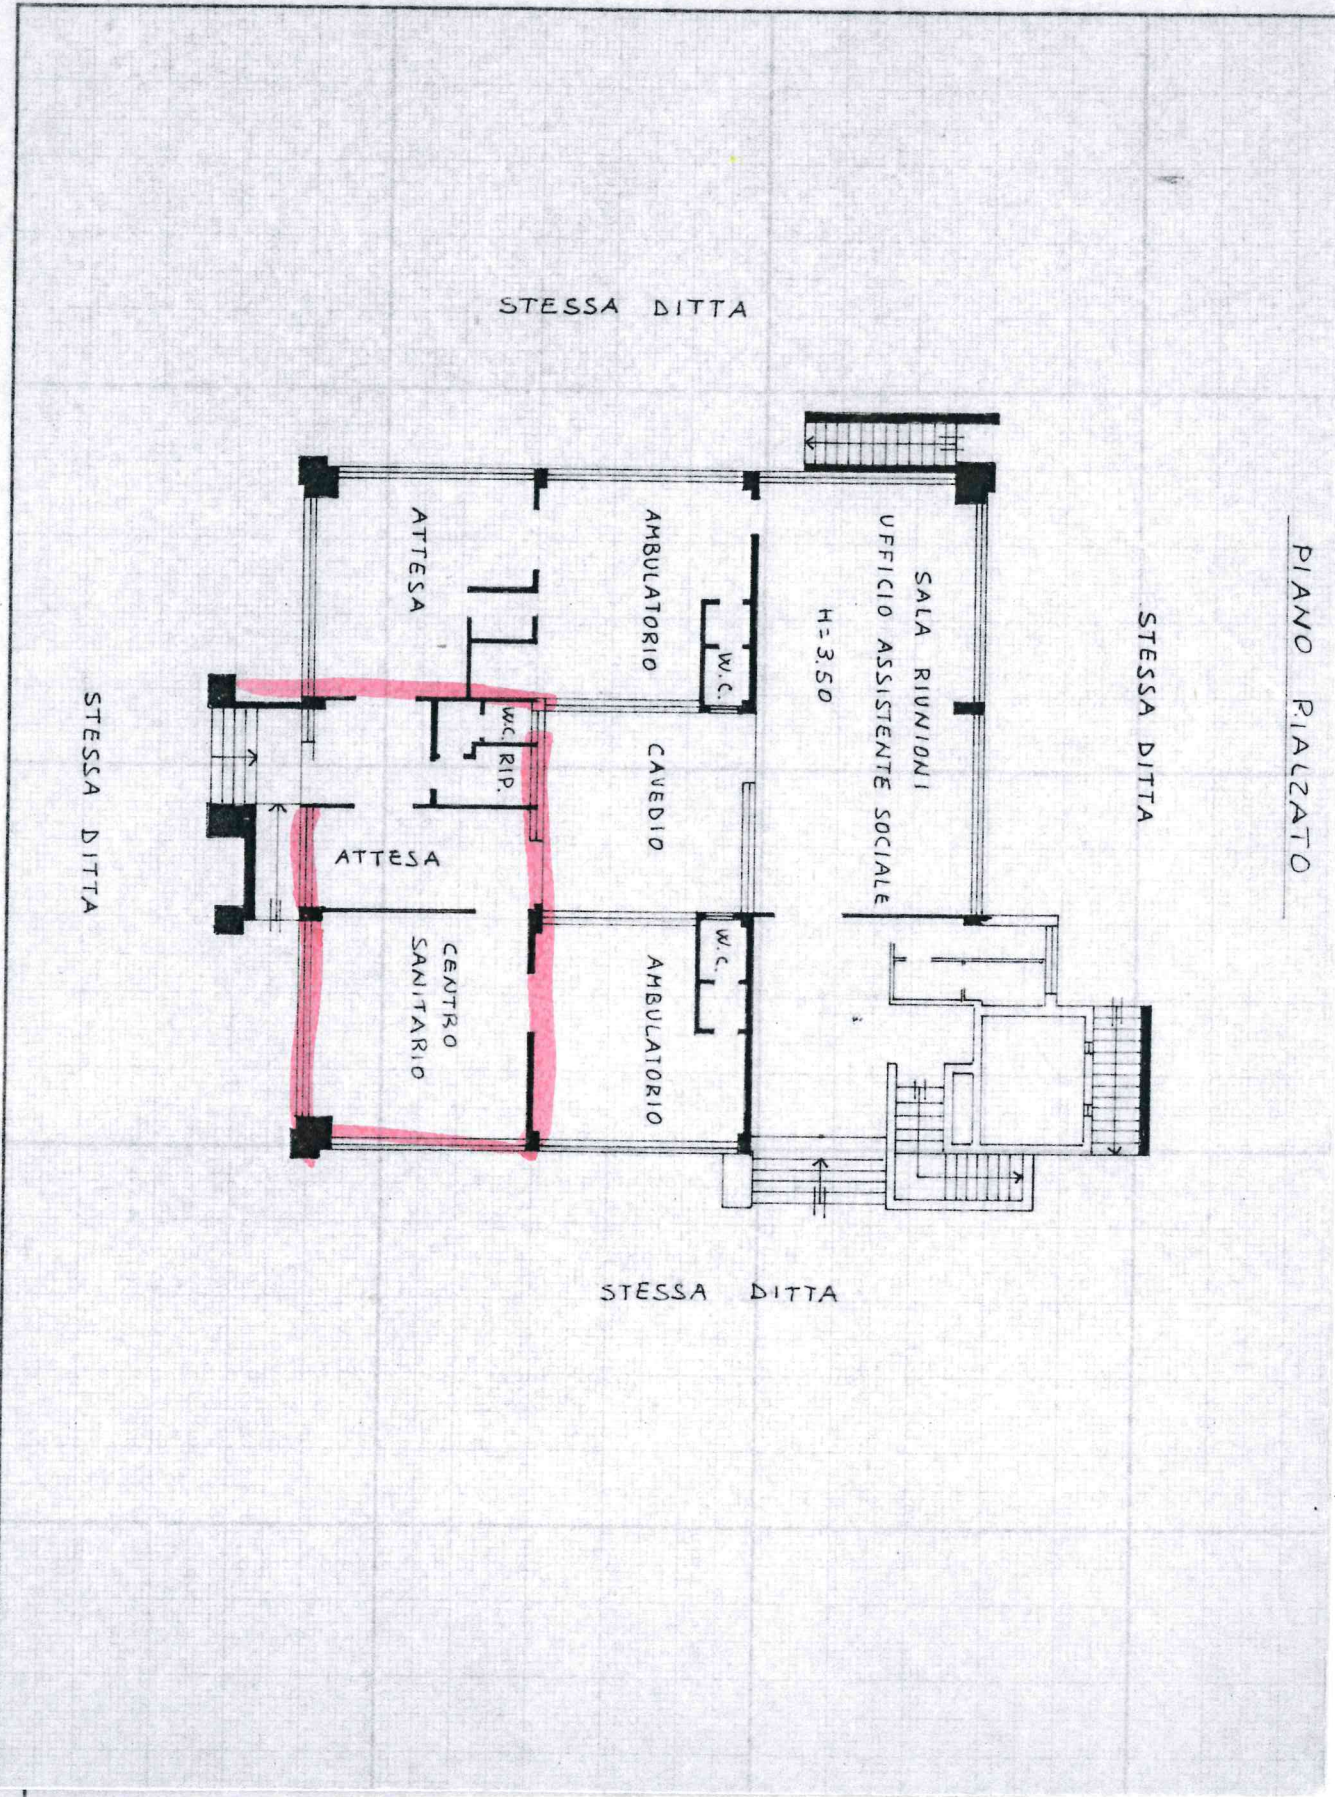

STESSA DITTA

STESSA DITTA

SALA RIUNIONI
UFFICIO ASSISTENTE SOCIALE
H=3.50

AMBULATORIO

CAVEDIO

AMBULATORIO

ATTESA

ATTESA

CENTRO
SANITARIO

W.C.
W.C. RIP.

W.C.

STESSA DITTA

STESSA DITTA