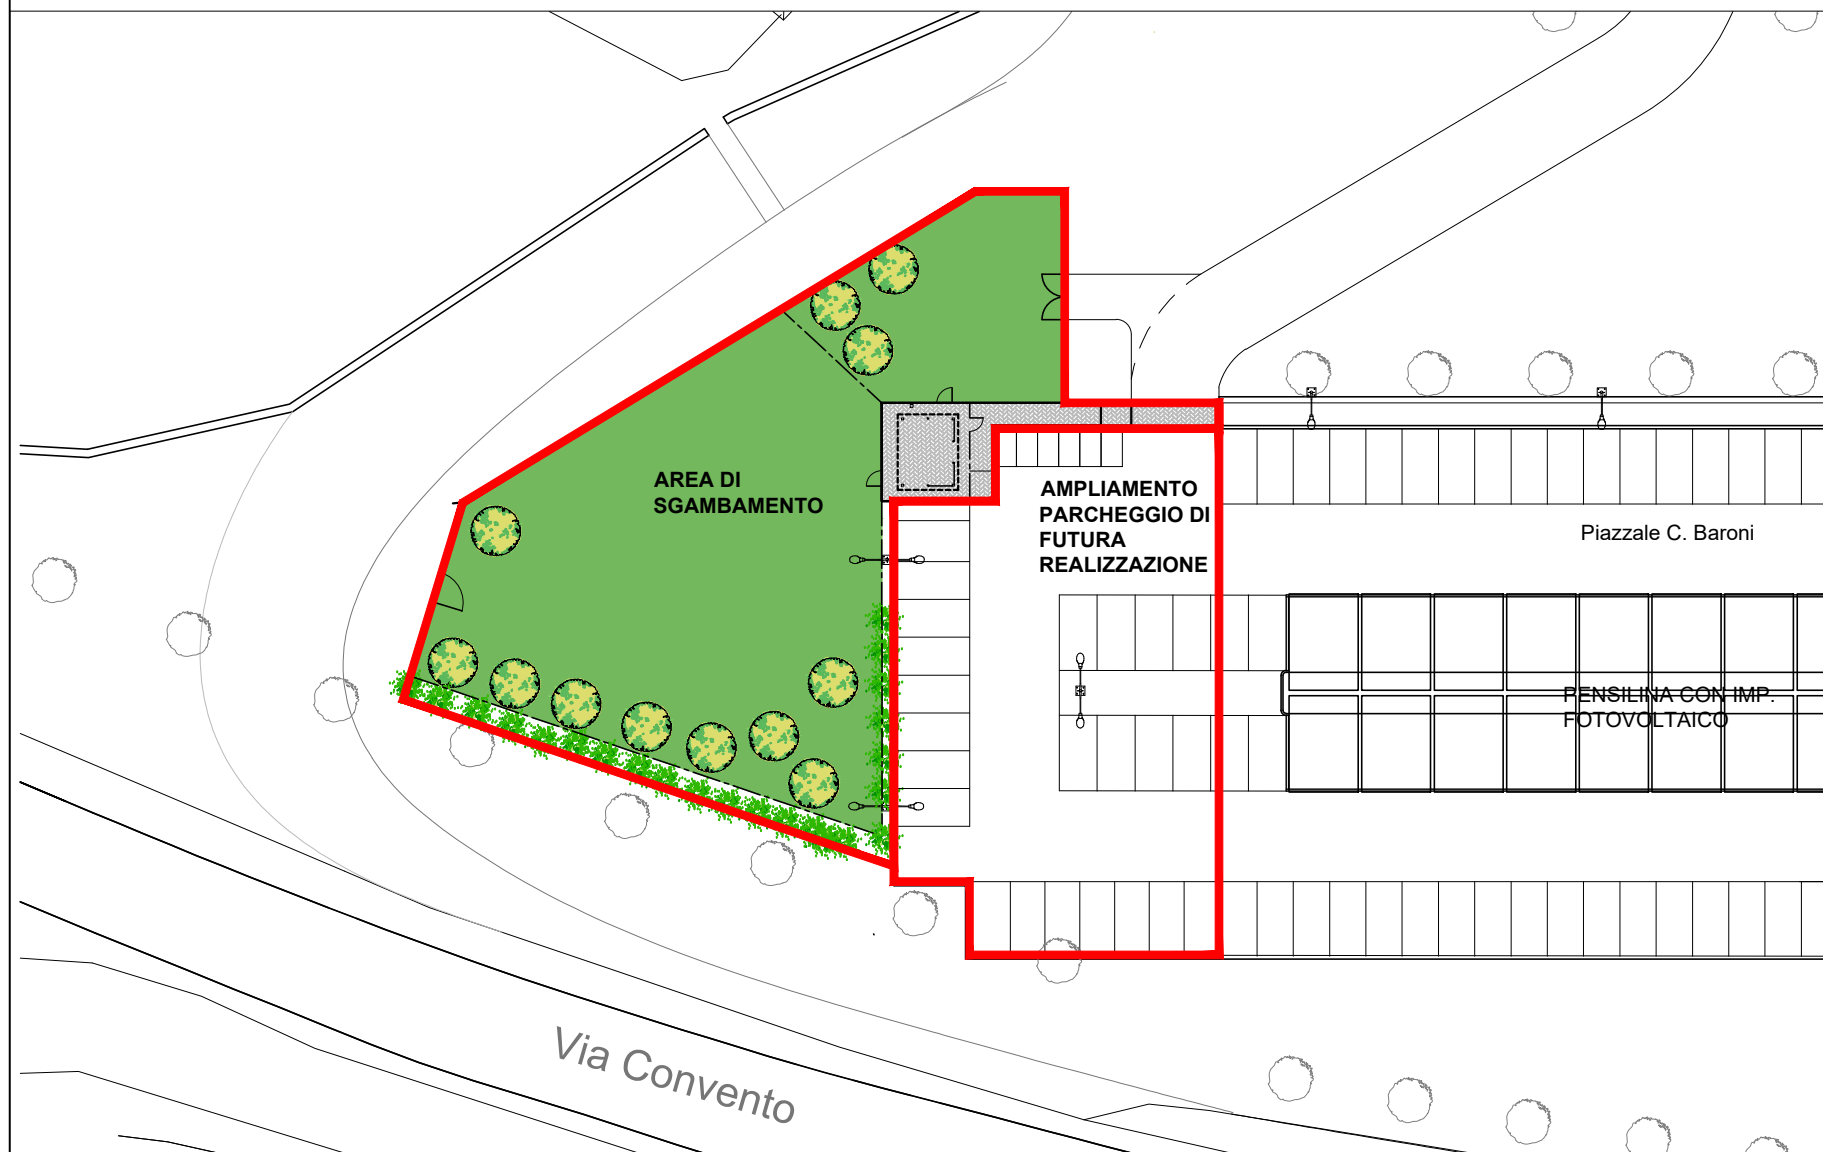


PLANIMETRIA AREA DI PROGETTO - STATO DI FATTO- scala 1:1000

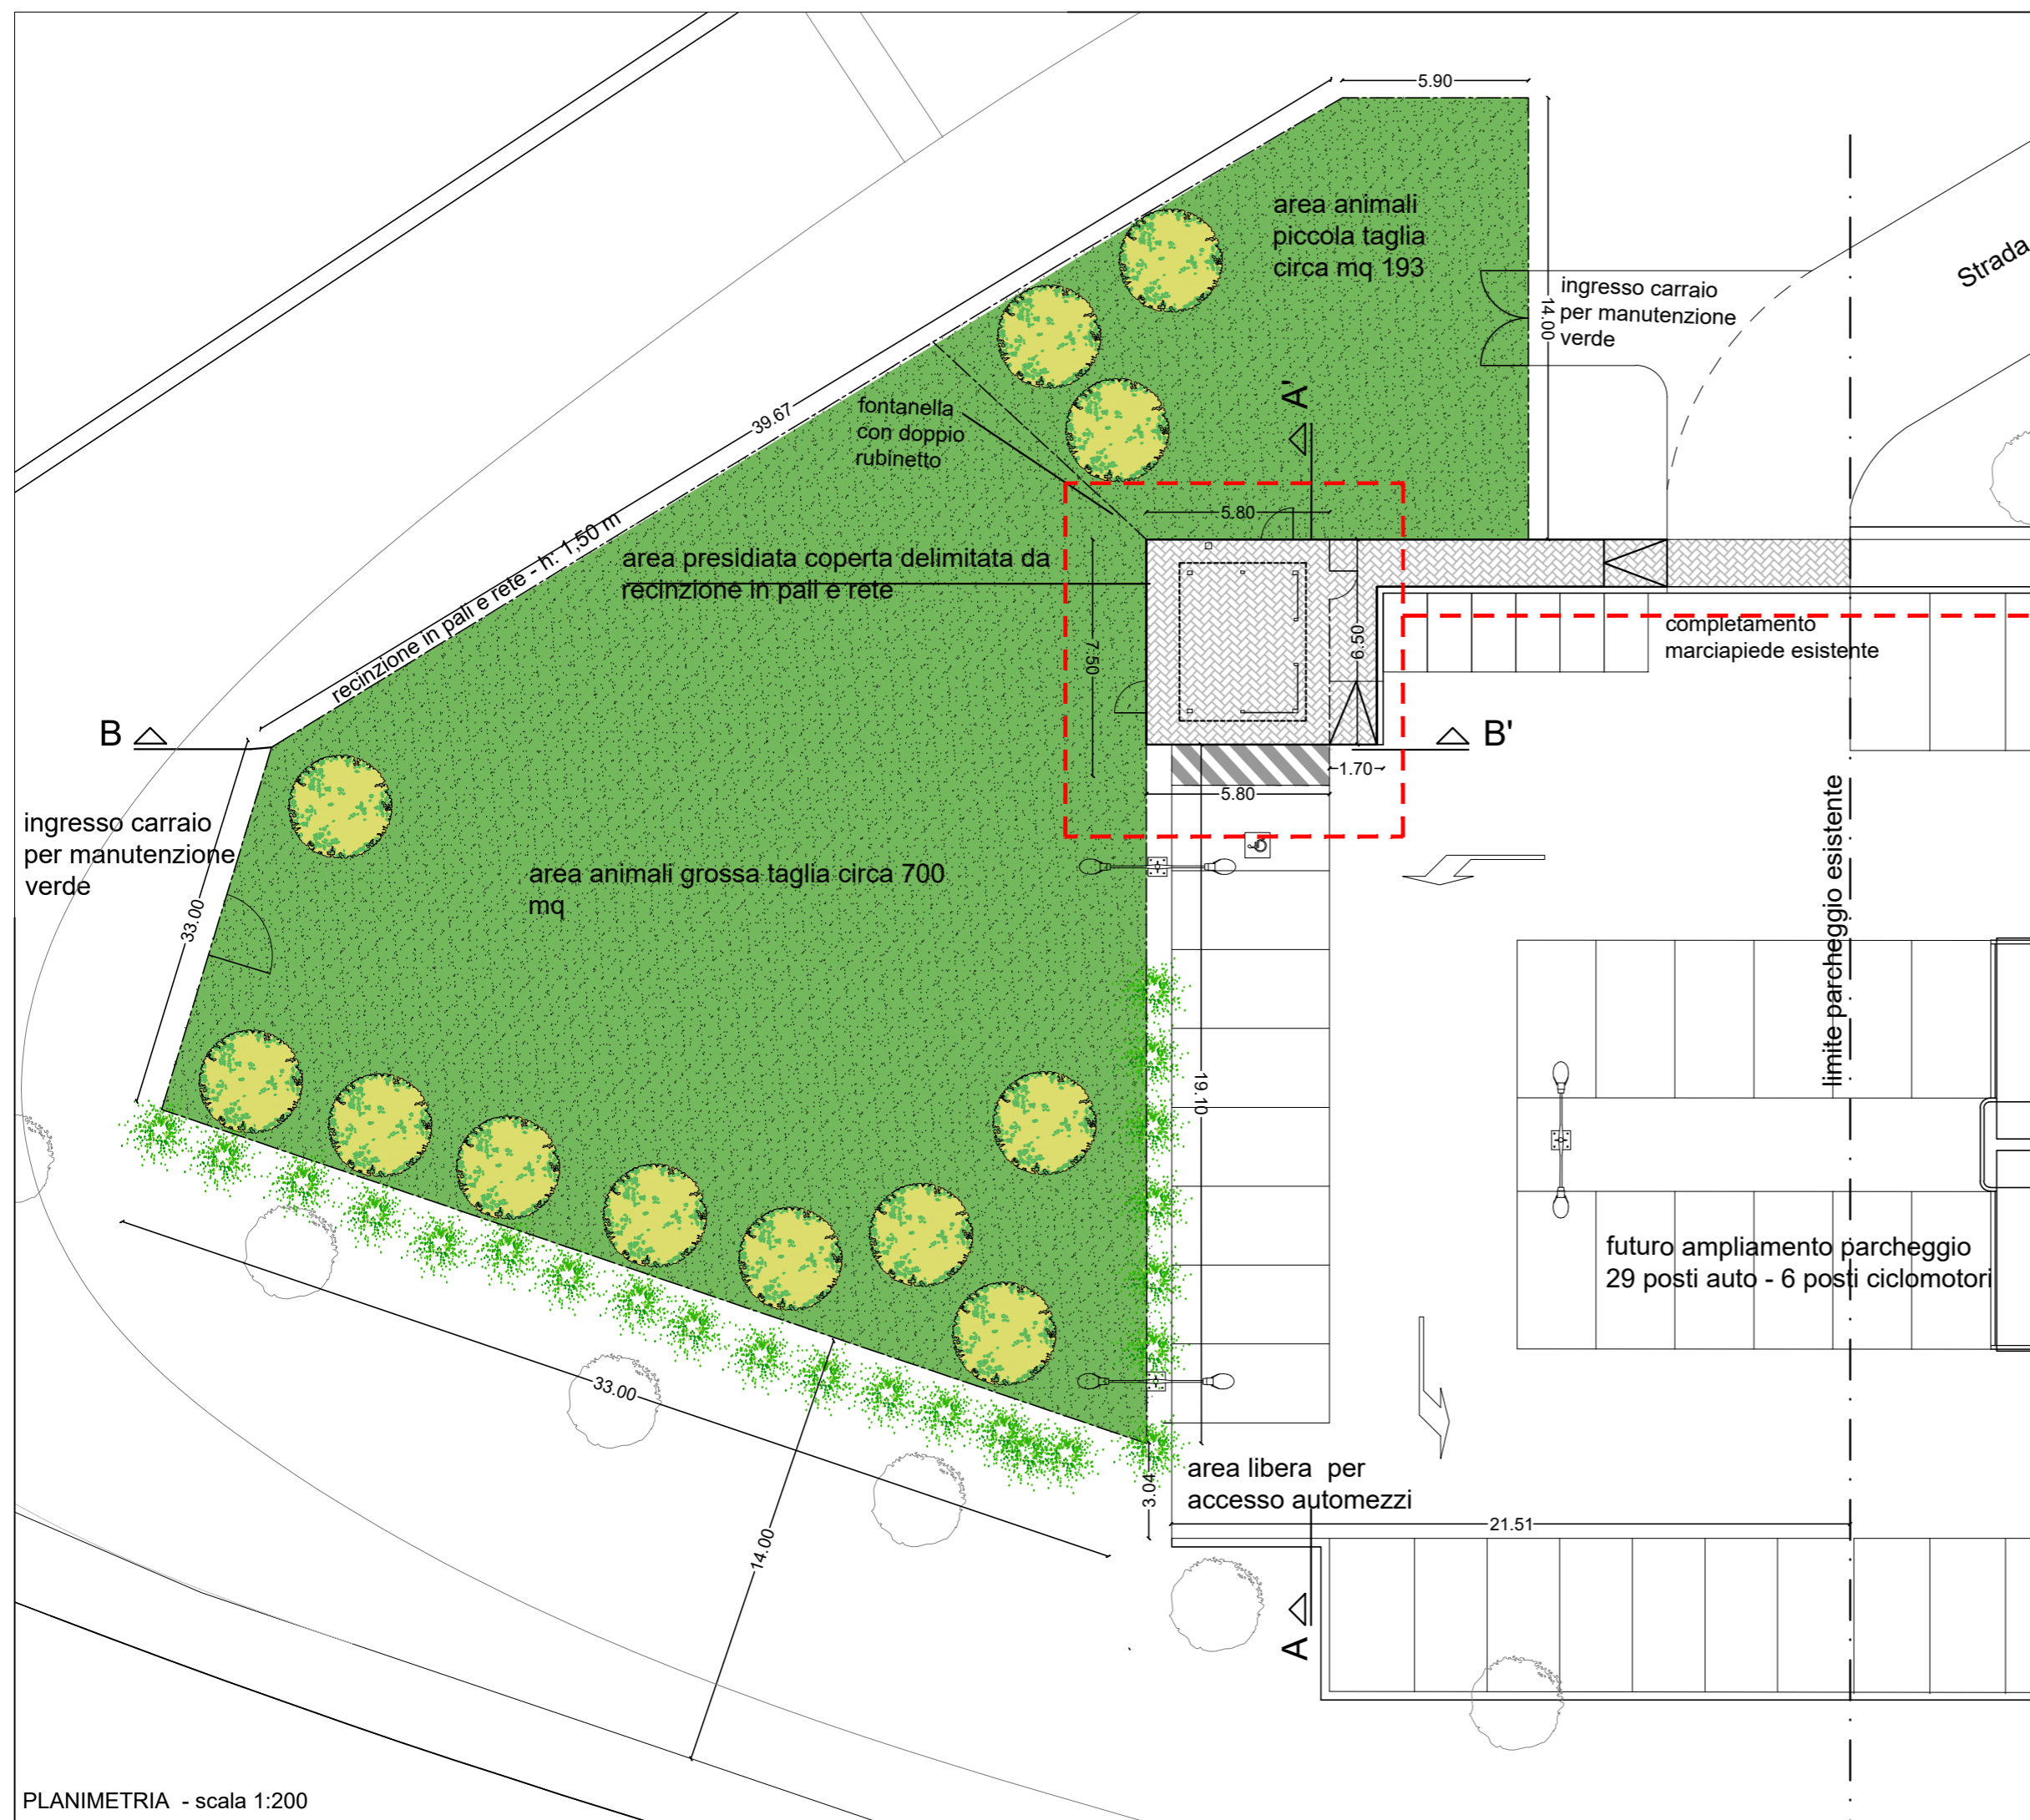


FOTO AEREA AREA DI PROGETTO




PLANIMETRIA AREA DI PROGETTO - STATO DI FATTO- scala 1:500


REGIONE LOMBARDIA - PROVINCIA DI MANTOVA	
 Città di VIADANA	
REALIZZAZIONE NUOVA AREA SGAMBAMENTO CANI - CUP: H65B24000390004	
TAVOLA:	PLANIMETRIE STATO DI FATTO E STATO DI PROGETTO
1	
DATA: OTTOBRE 2024	SCALA: 1:1000 - 1:500
IL PROGETTISTA:	arch. FIORELLA DIANA



PIANTA GAZEBO - scala 1:100

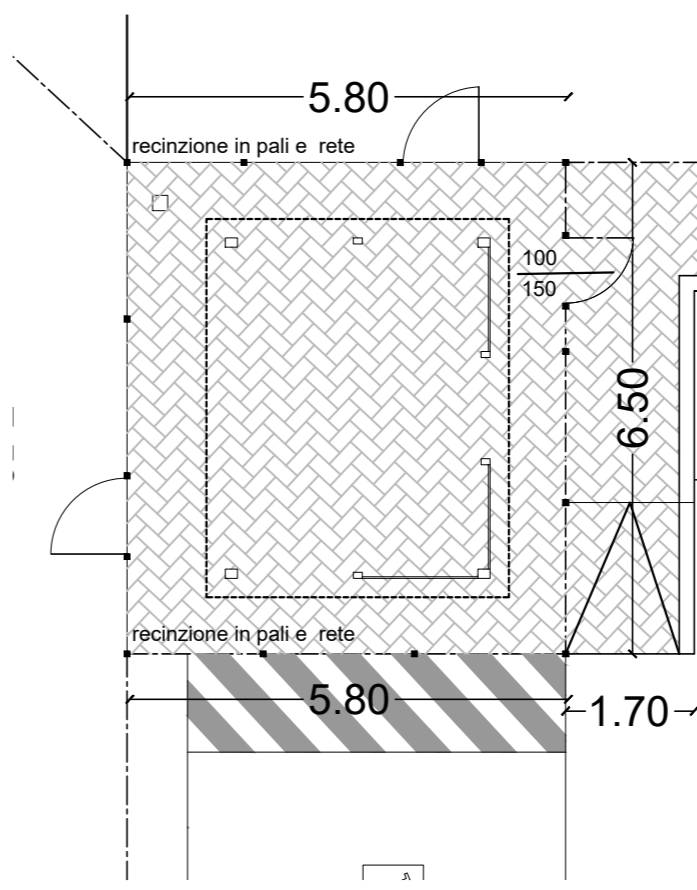

PROSPETTI GAZEBO - scala 1:100

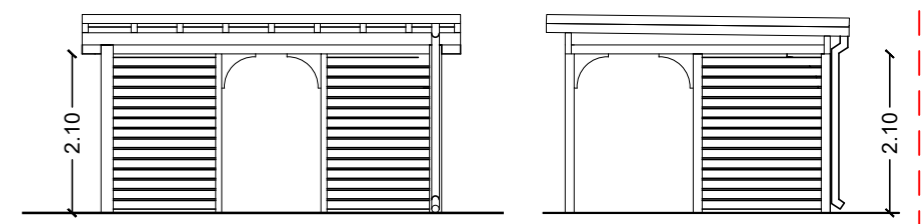

RENDER GAZEBO IN LEGNO



RENDER GAZEBO




TIPOLOGIA RECINZIONE IMPIEGATA

REGIONE LOMBARDIA - PROVINCIA DI MANTOVA


 Città di **VIADANA**

REALIZZAZIONE NUOVA AREA SGAMBAMENTO CANI - CUP: H65B24000390004


TAVOLA:	2 PLANIMETRIA DI DETTAGLIO - PIANTA, PROSPETTI E RENDER GAZEBO - RECINZIONE	
DATA:	OTTOBRE 2024	SCALA: 1:200 - 1:100
IL PROGETTISTA:	arch. FIORELLA DIANA	

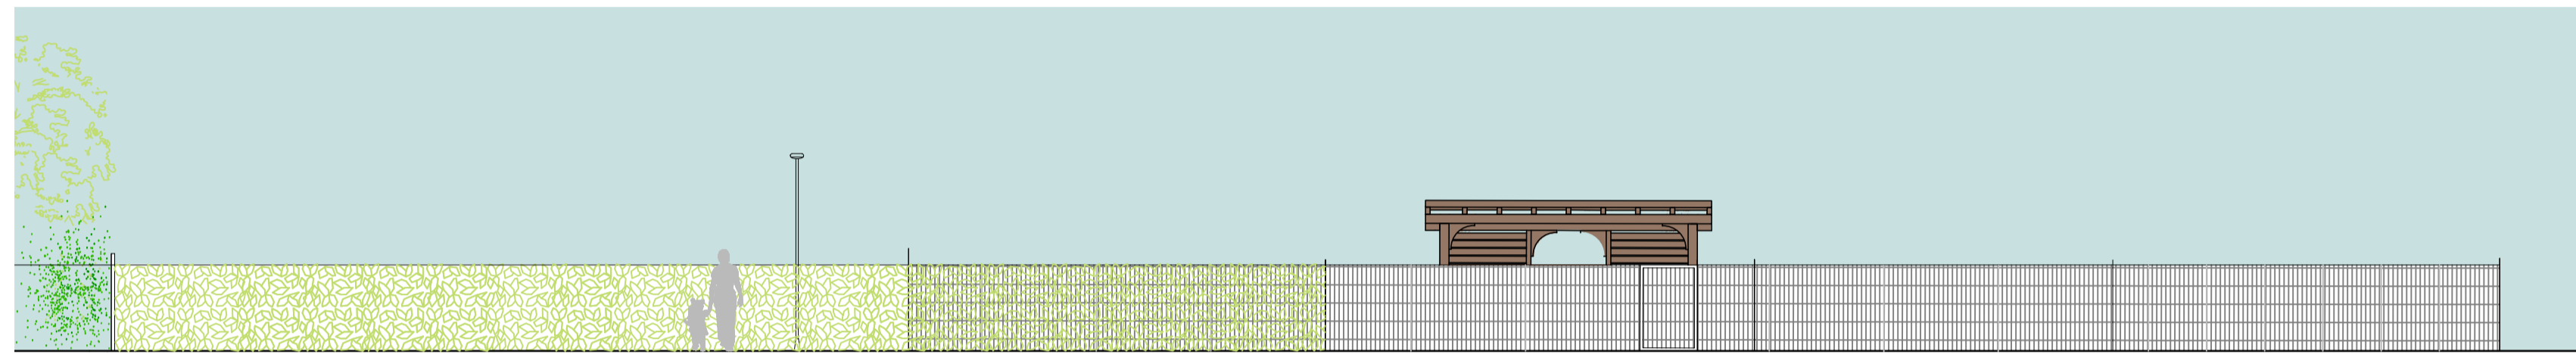


PROSPETTO EST - da piazzale Baroni

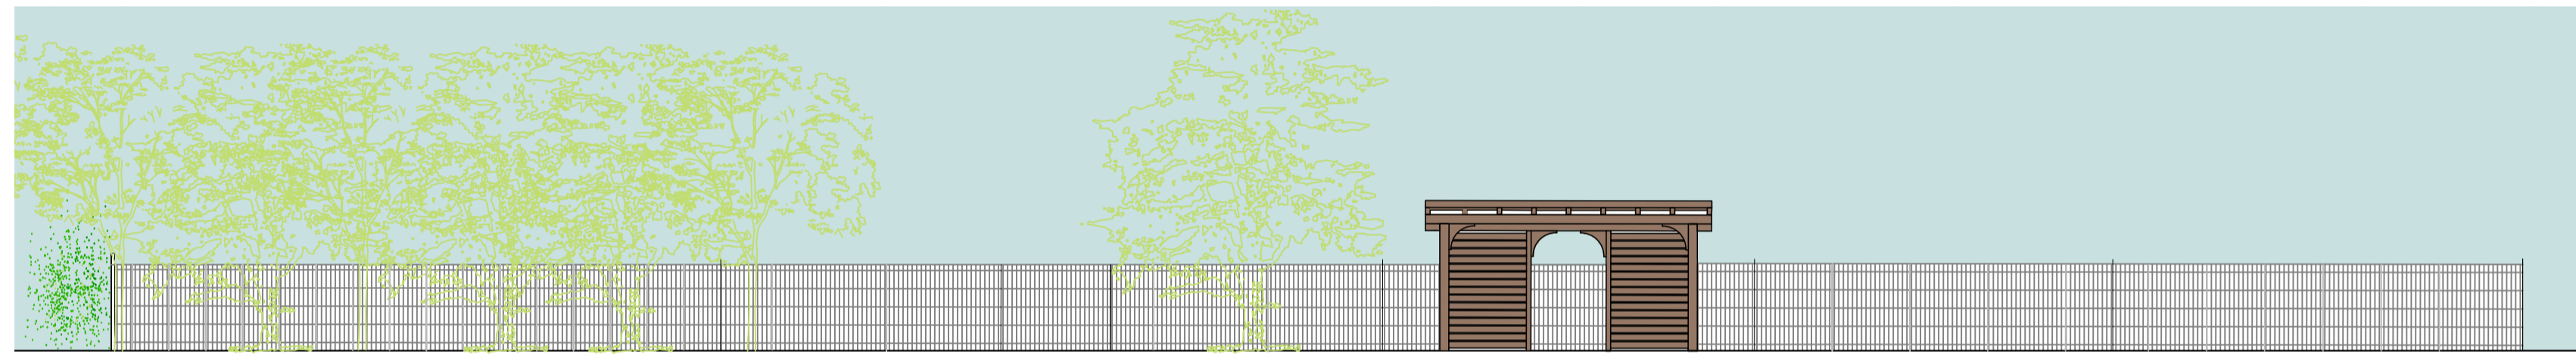

SEZIONE A-A

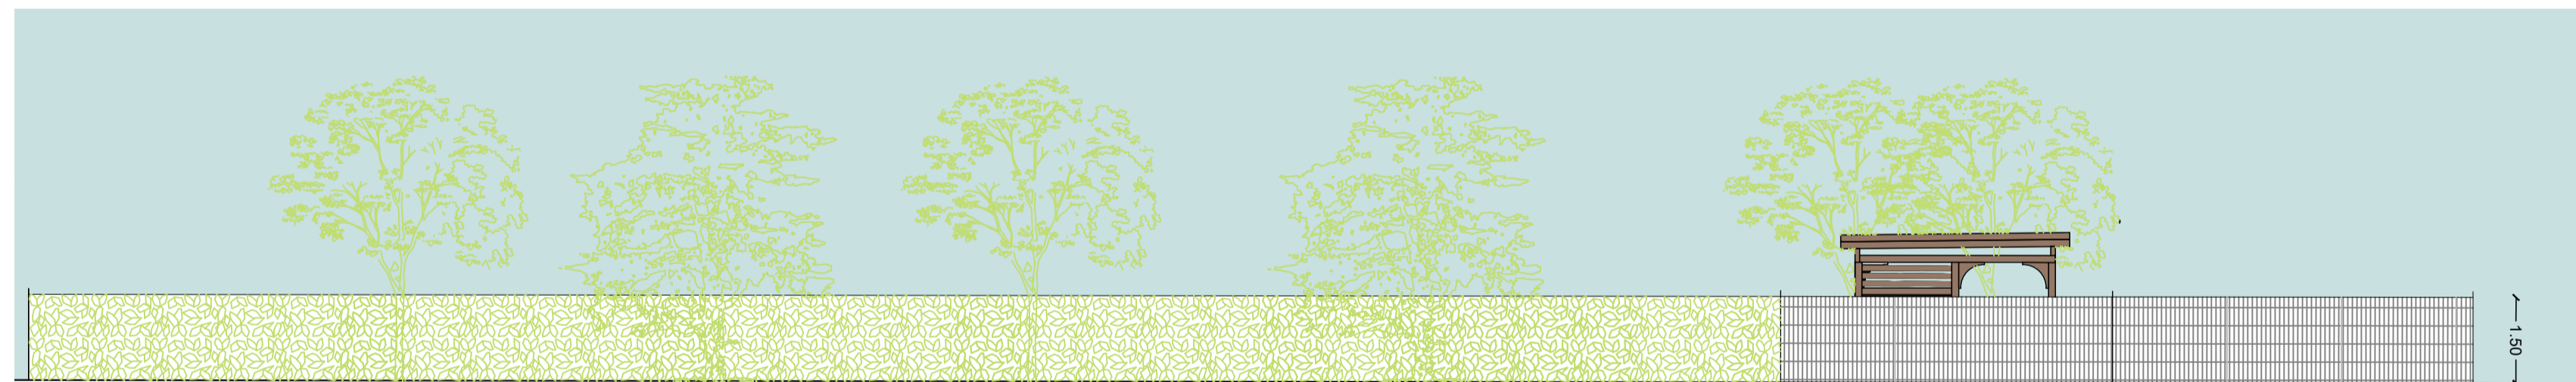

PROSPETTO SUD - da via Convento

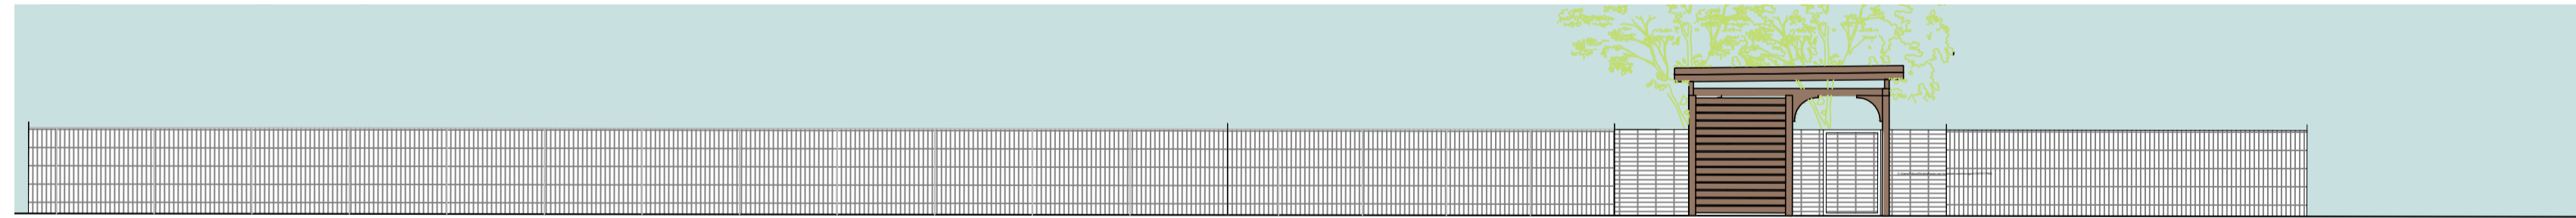

SEZIONE B-B

REGIONE LOMBARDIA - PROVINCIA DI MANTOVA



Città di
VIADANA

REALIZZAZIONE NUOVA AREA
SGAMBAMENTO CANI - CUP:
H65B24000390004

TAVOLA:

3

PROSPETTI E SEZIONI A-A', B-B'

DATA: OTTOBRE 2024

SCALA: 1:100

IL PROGETTISTA:

arch. FIORELLA DIANA