

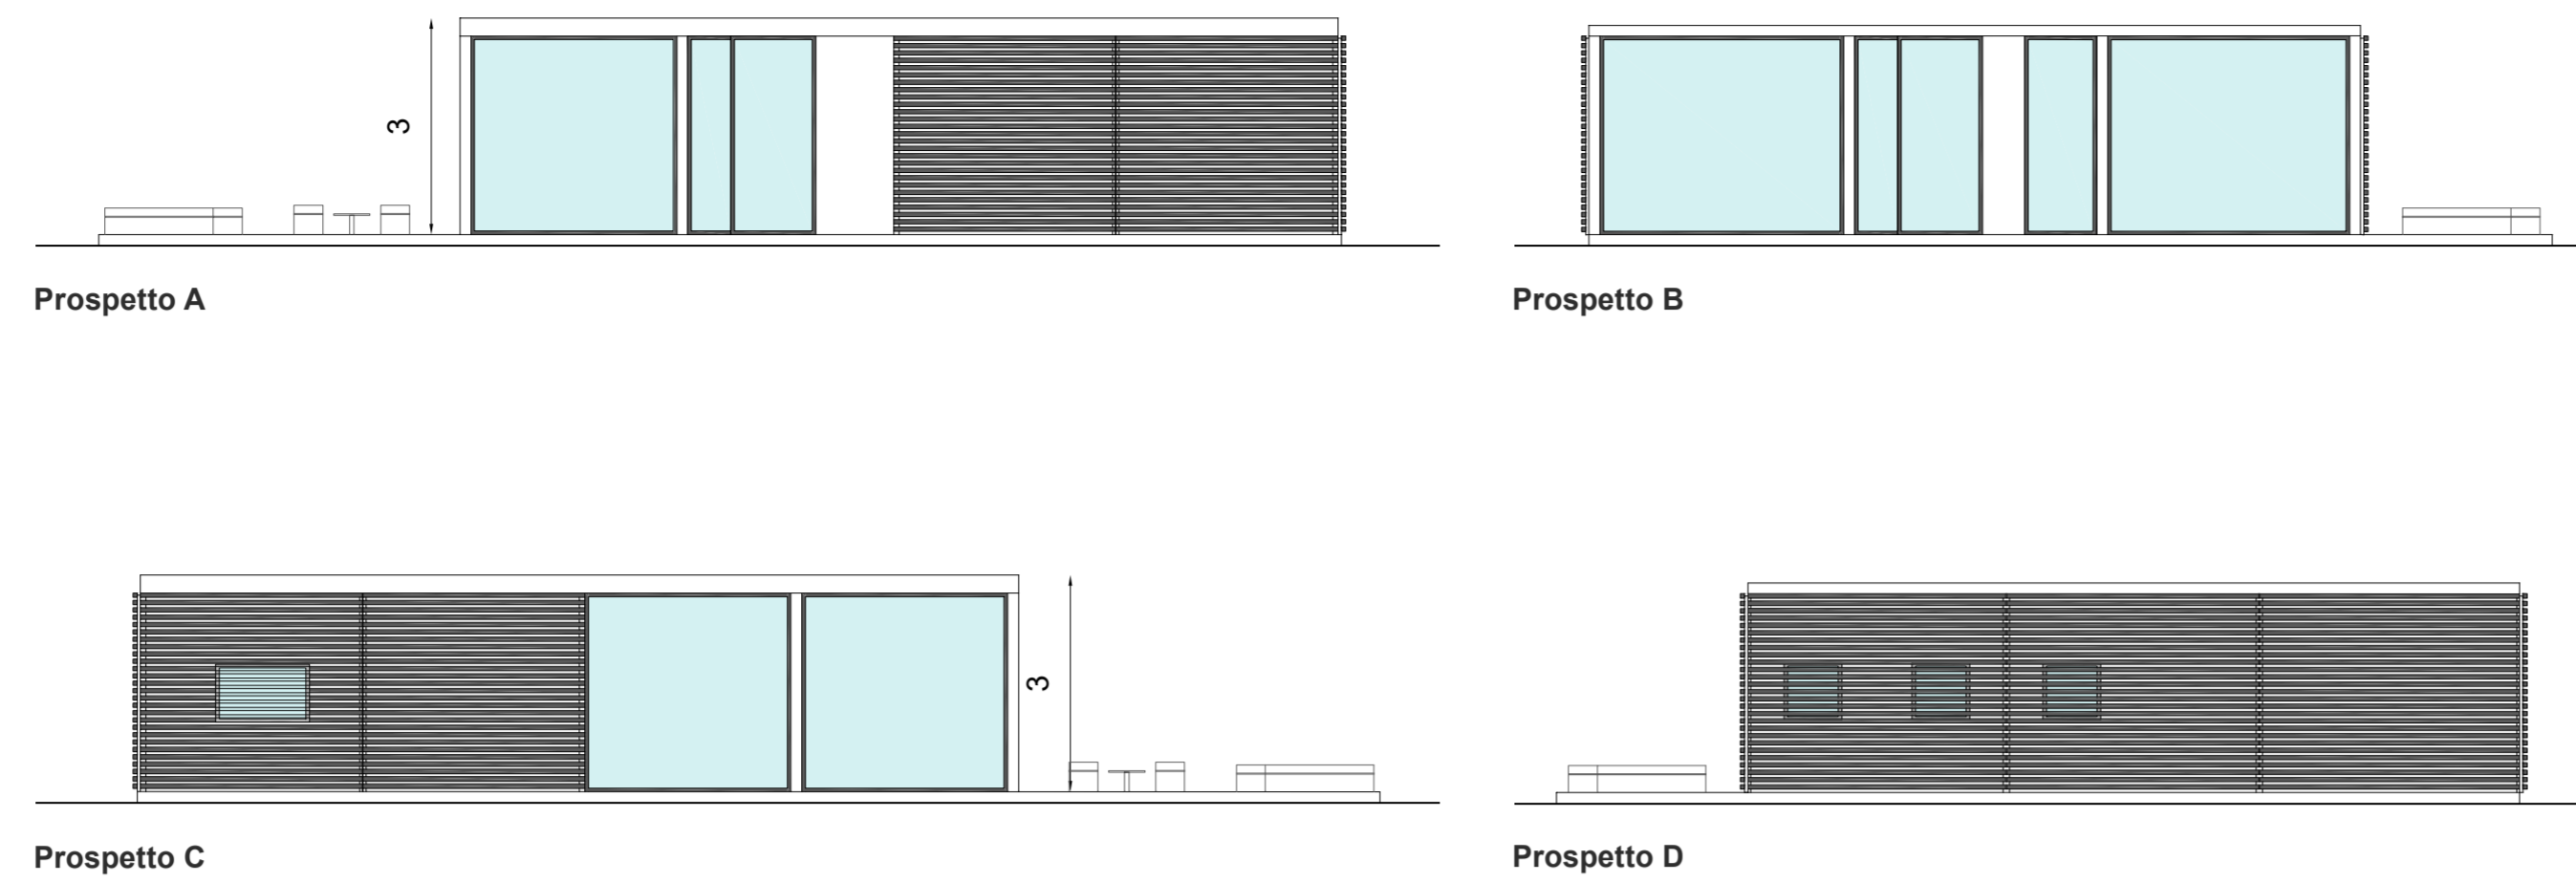



Tipologia punto ristoro scala 1:100

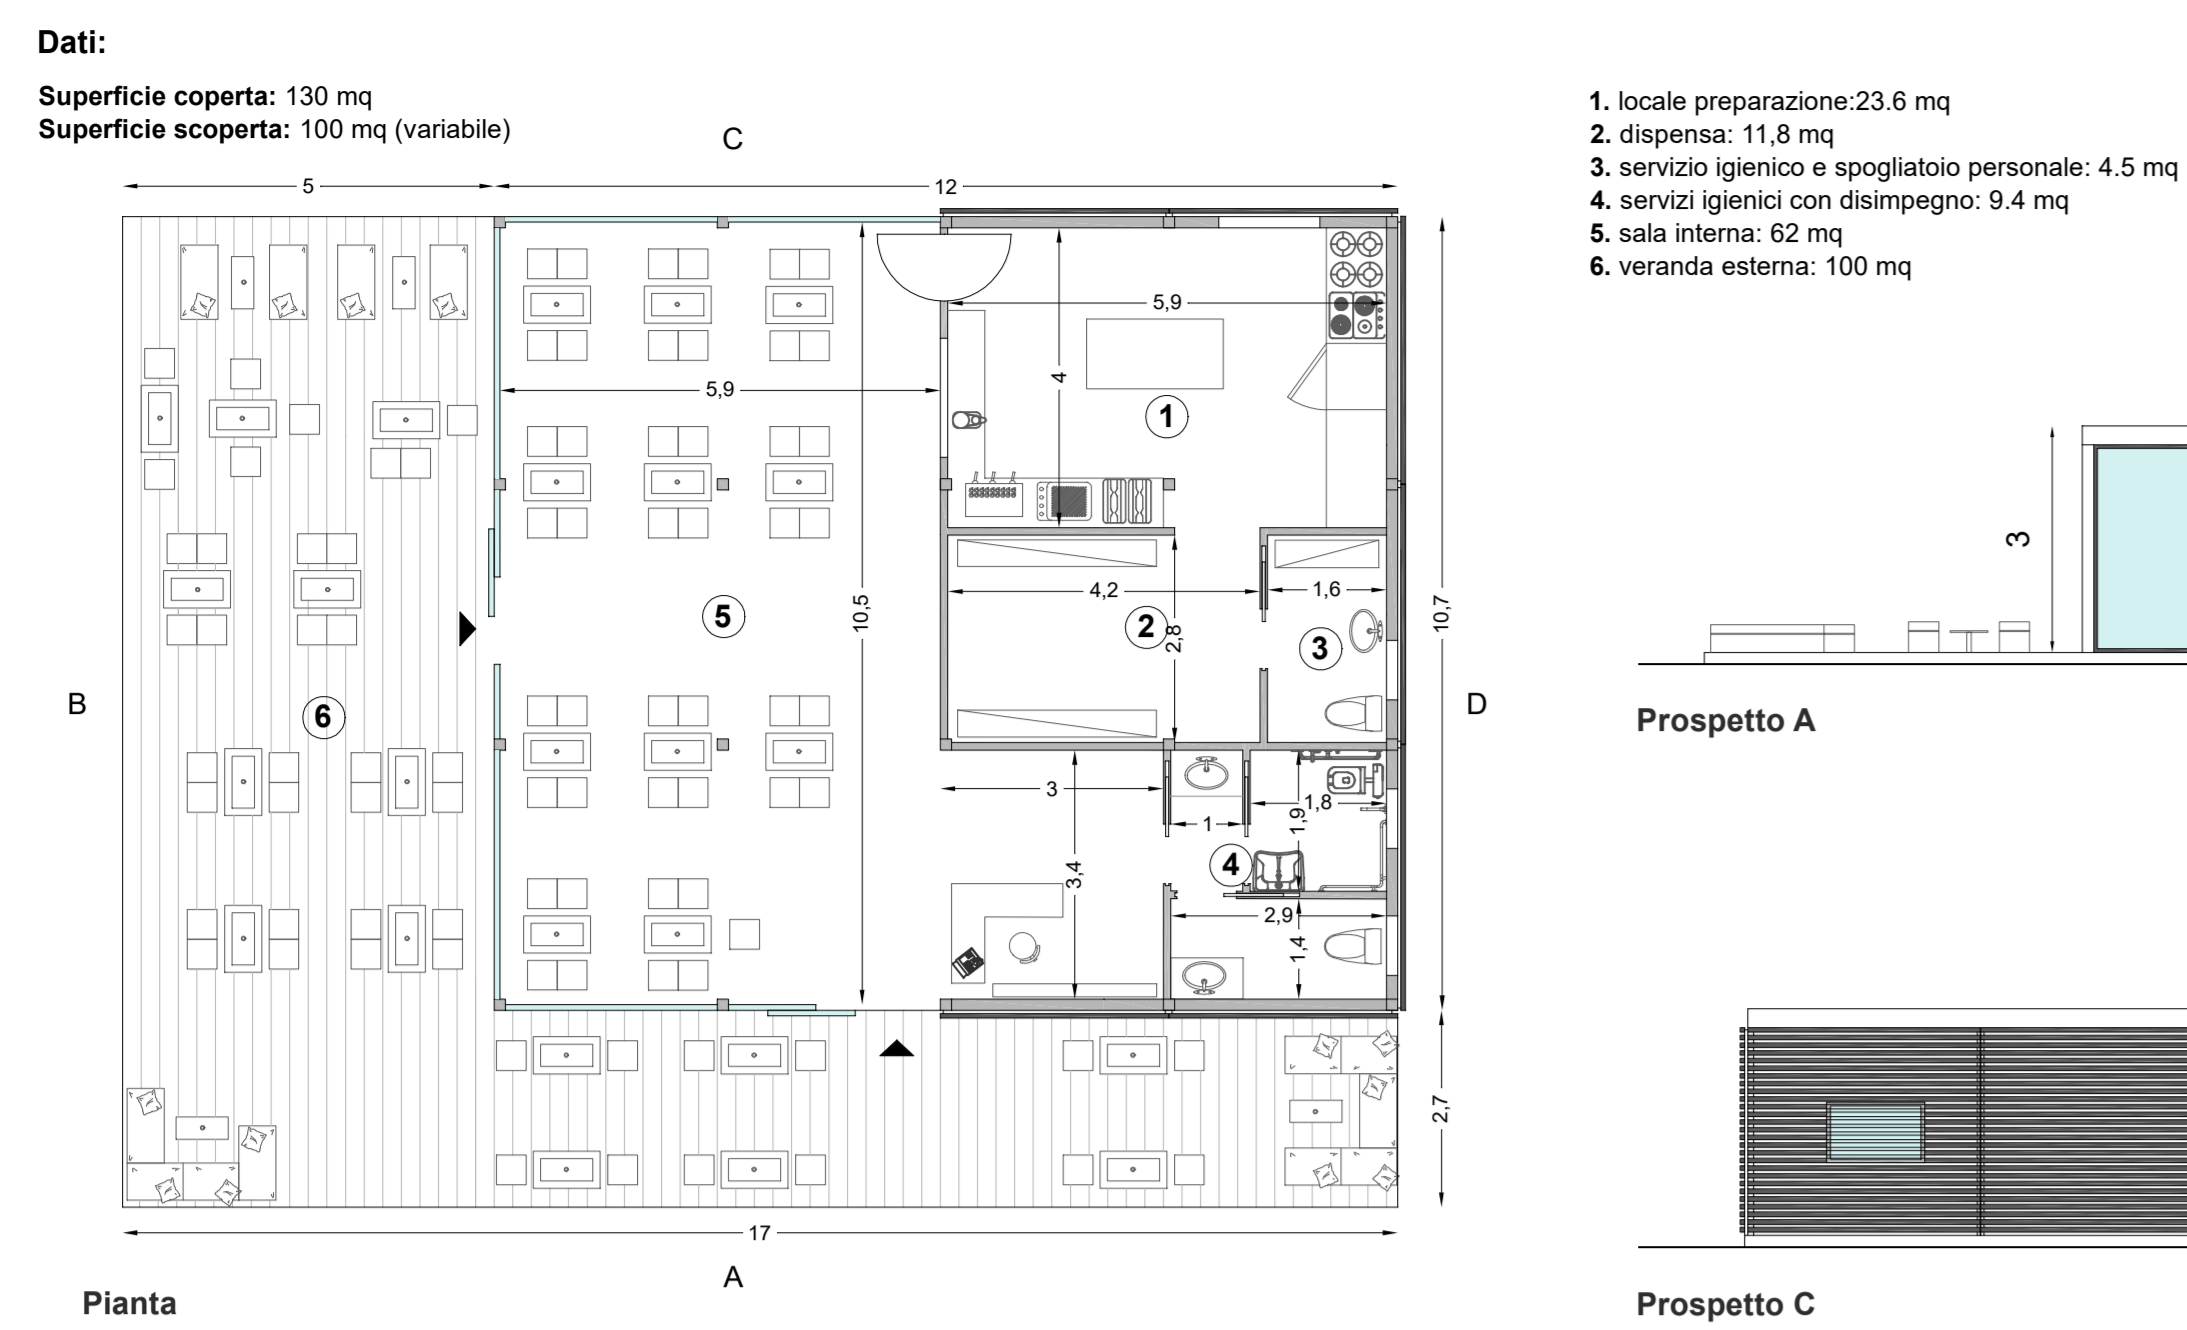


Tipologie recinzioni scala 1:100

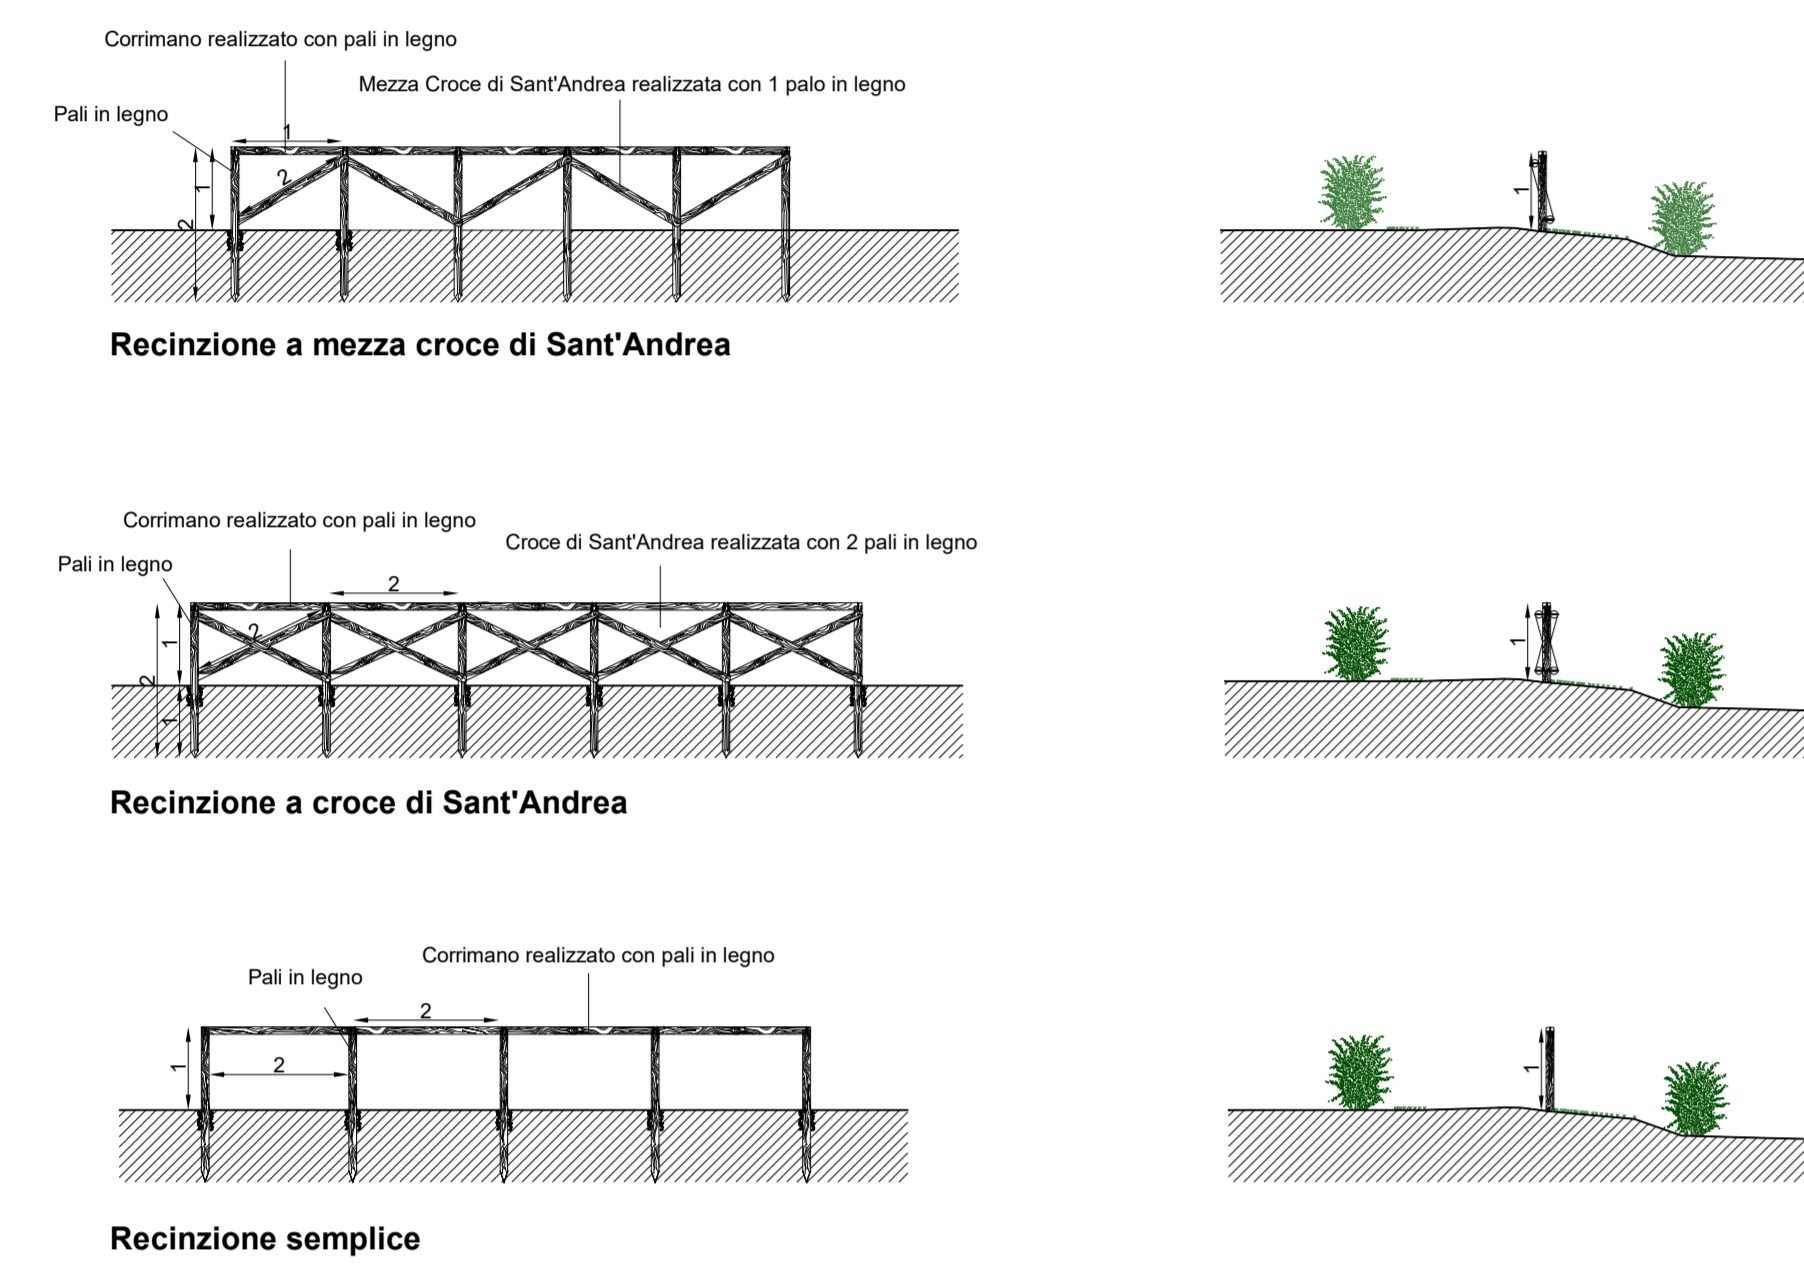


Tipologie dissuasori e recinzione concessioni scala 1:100

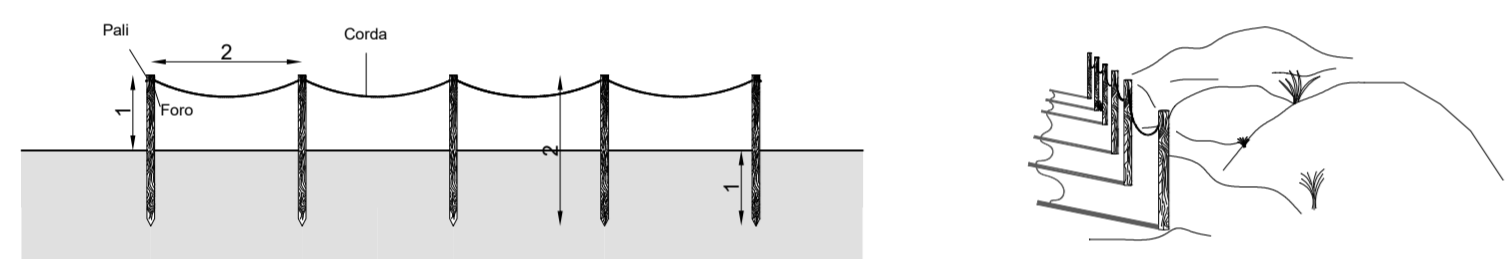

Tipologie cartellonistica scala 1:20 / 1:10

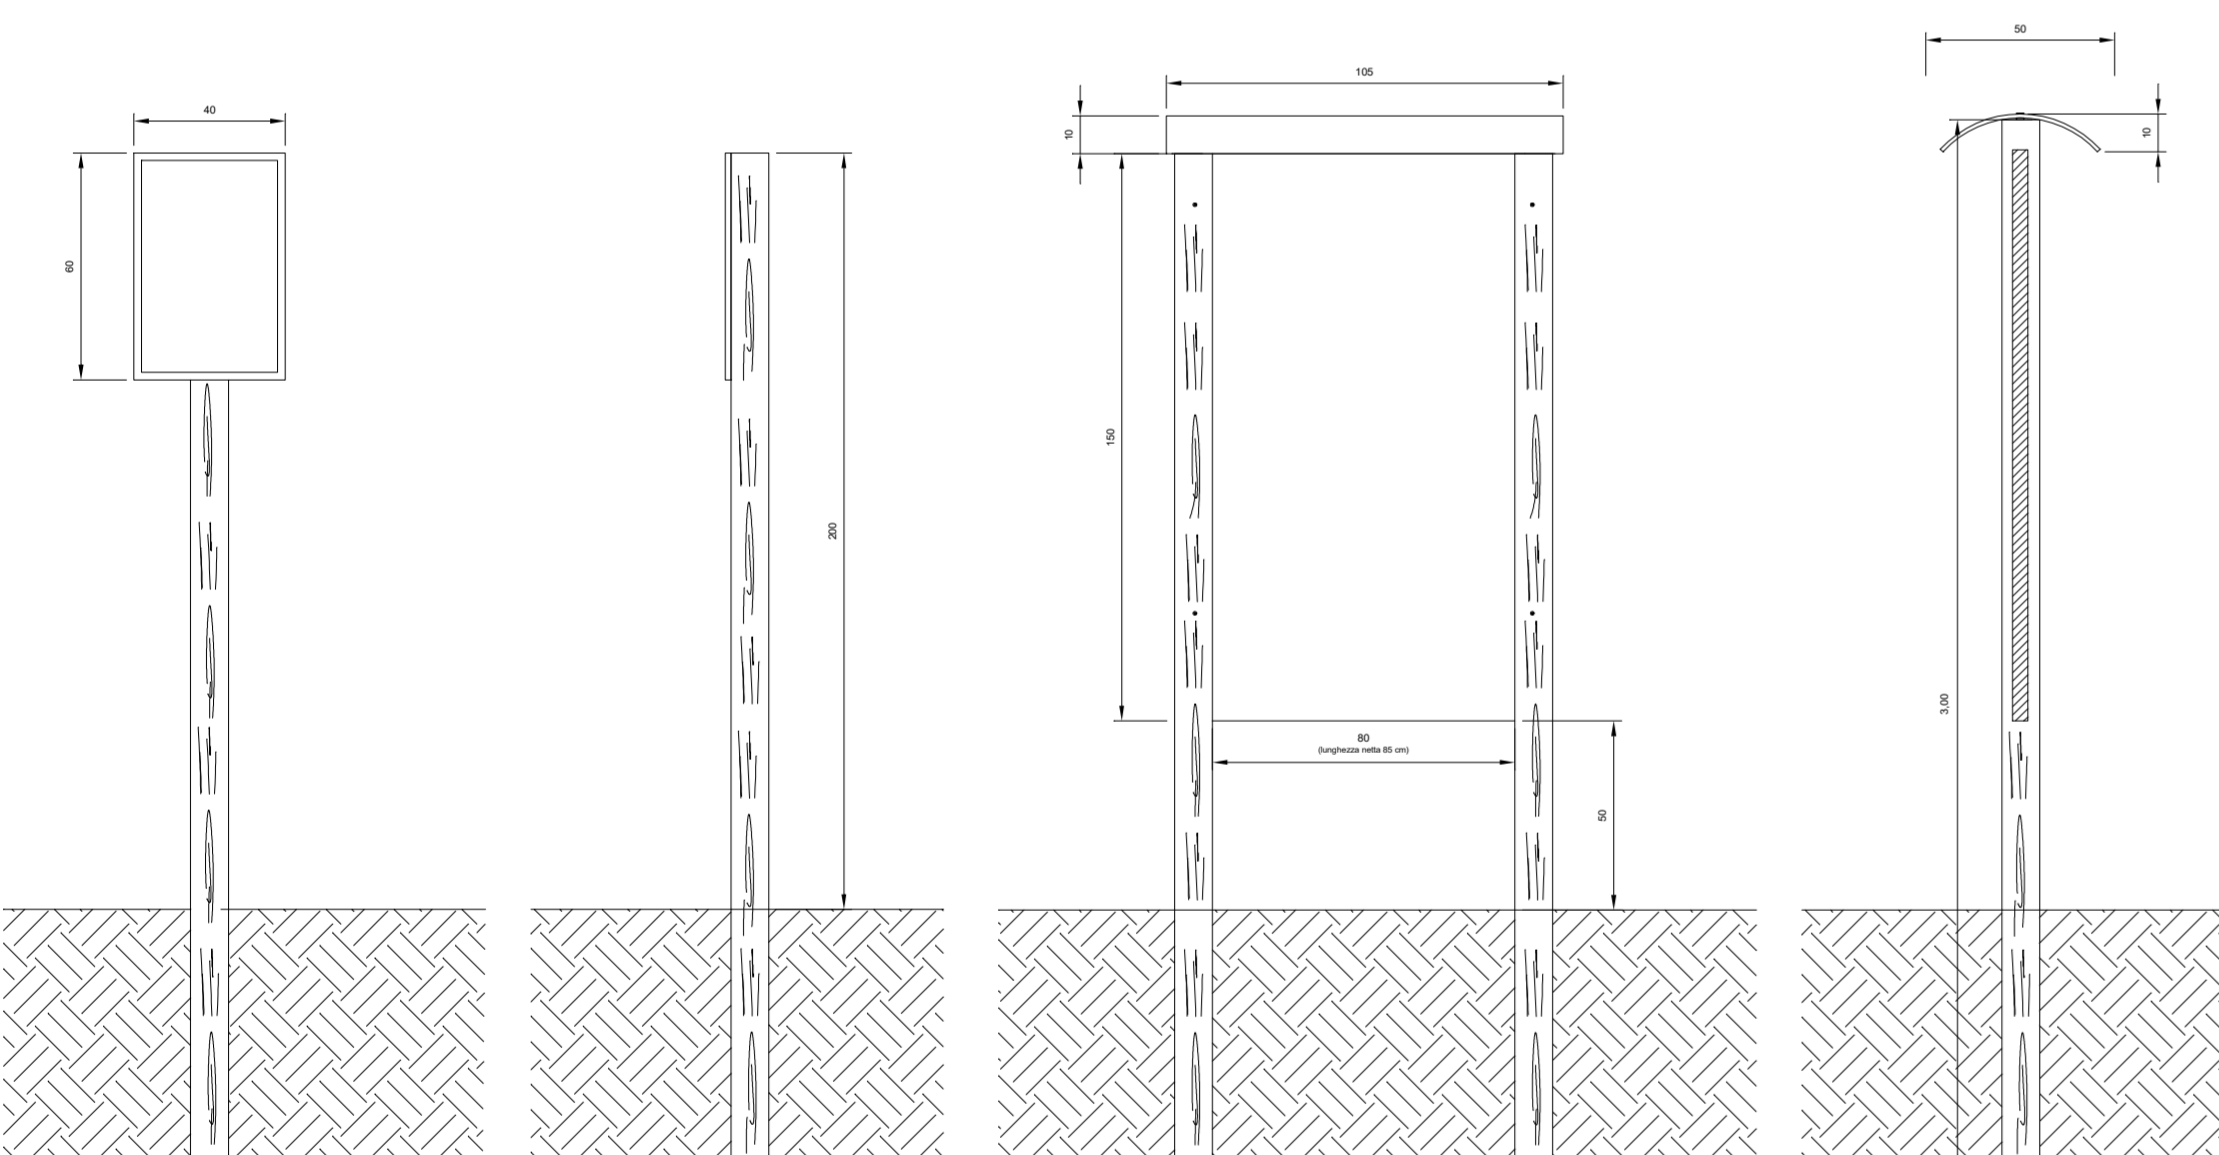


Schemi tipo organizzazione stalli sosta scala 1:200

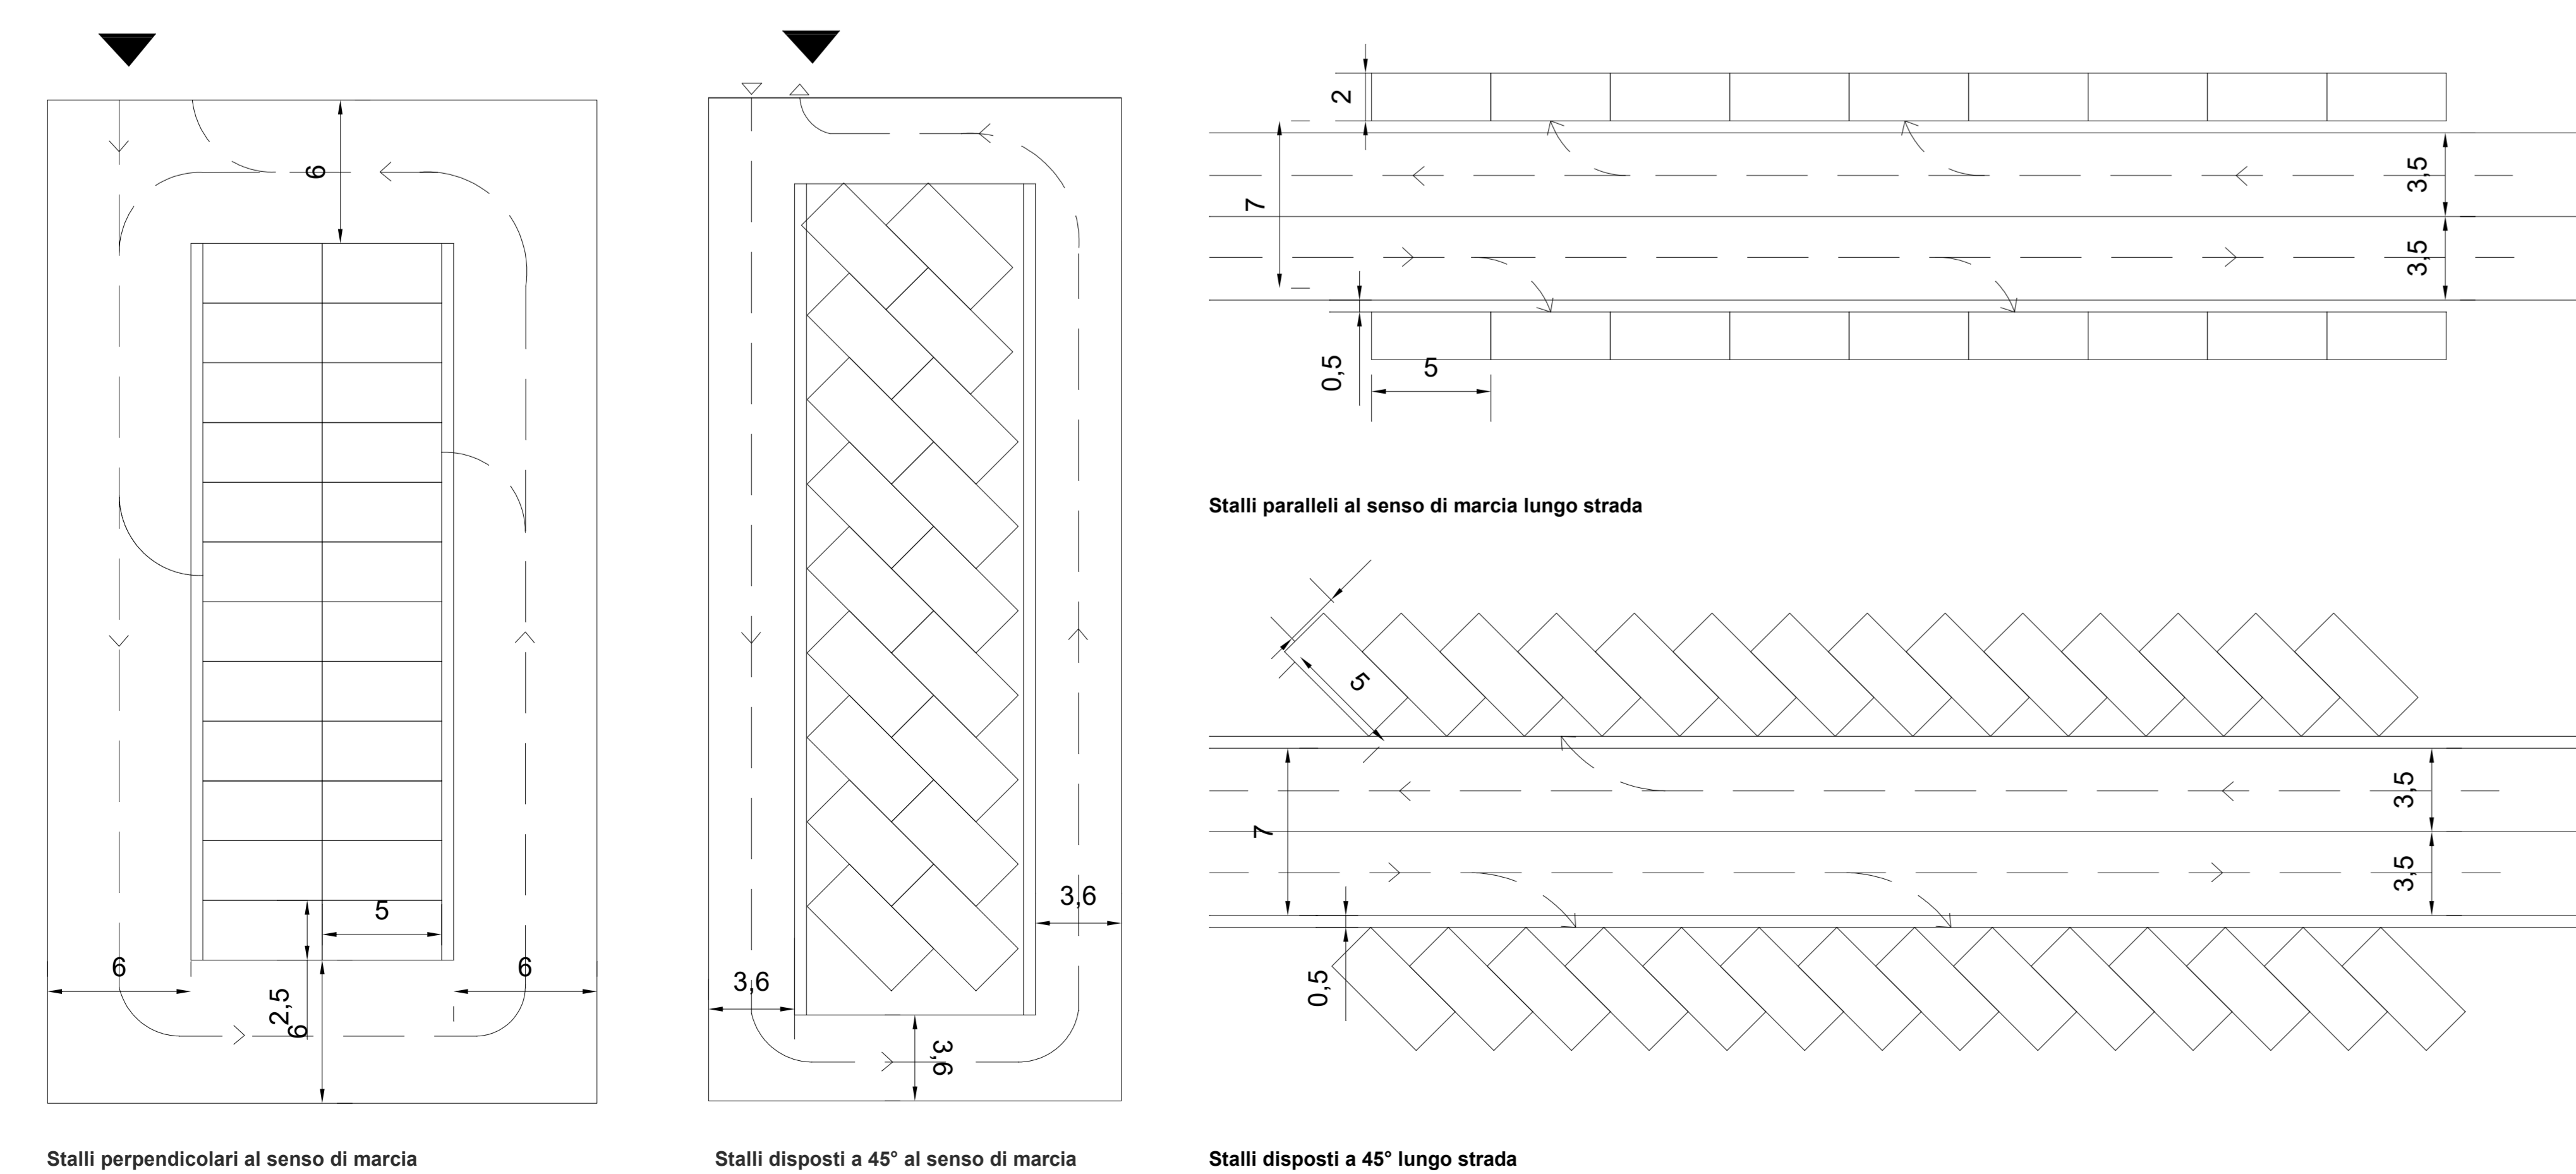


Tipologie Chiosco bar scala 1:100


- superficie coperta: 22,5 mq
- superficie coperta veranda: 42 mq (variable)
- superficie scoperta: 22,5 mq (variable)

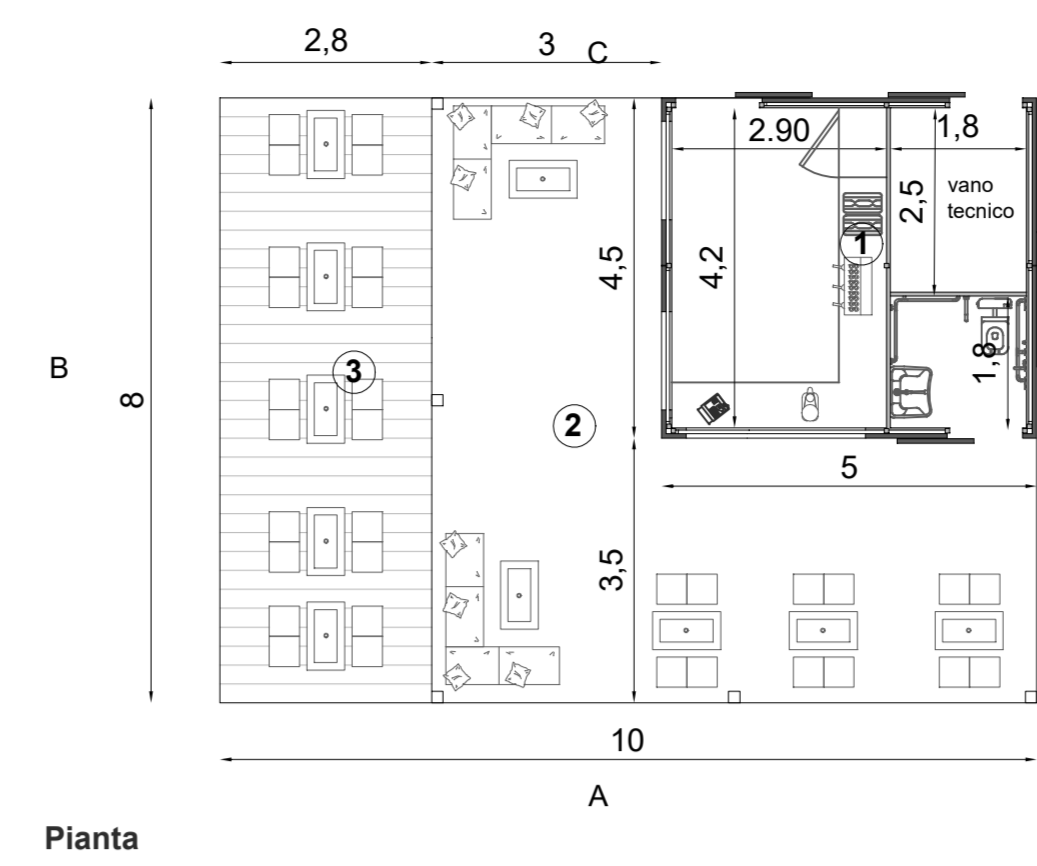


Tipologia servizi igienici, docce e spogliatoi scala 1:100

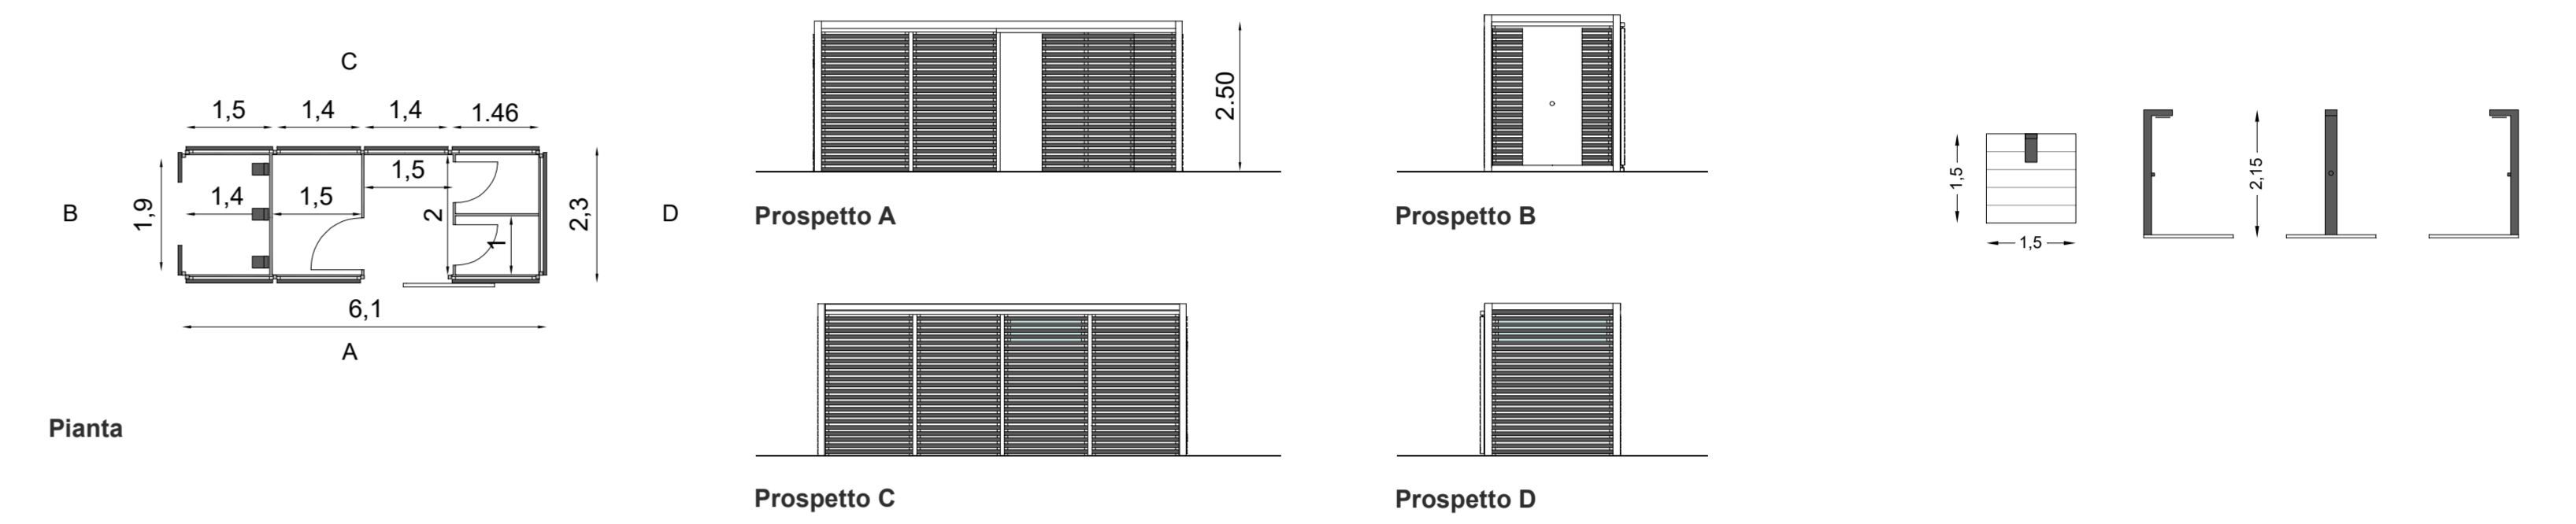


Tipologia box (deposito attrezzature, infermeria, etc.) scala 1:100

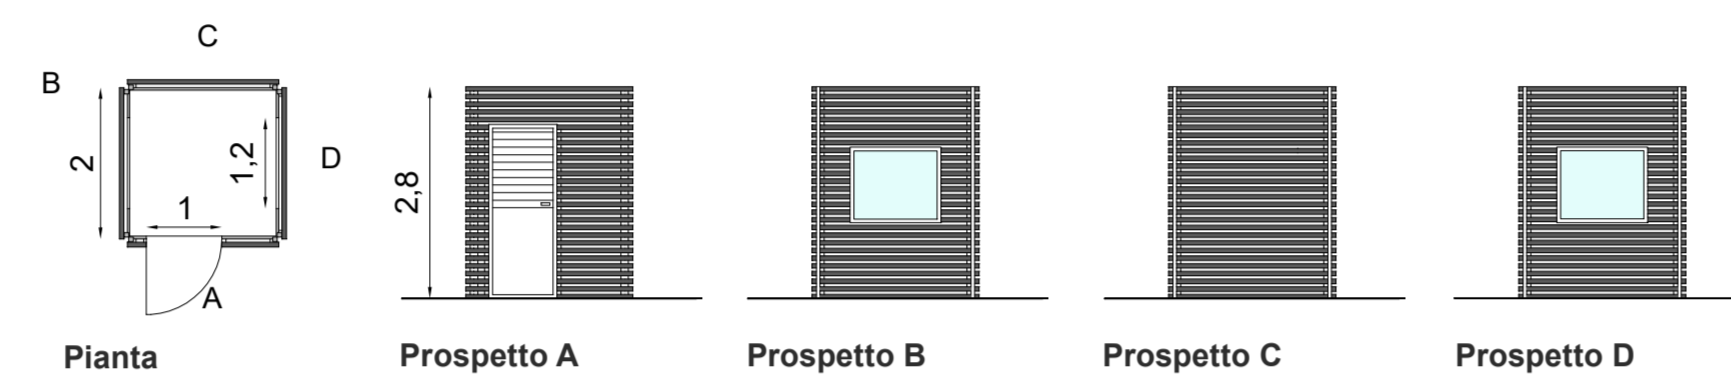


Tipologia spogliatoi scala 1:100

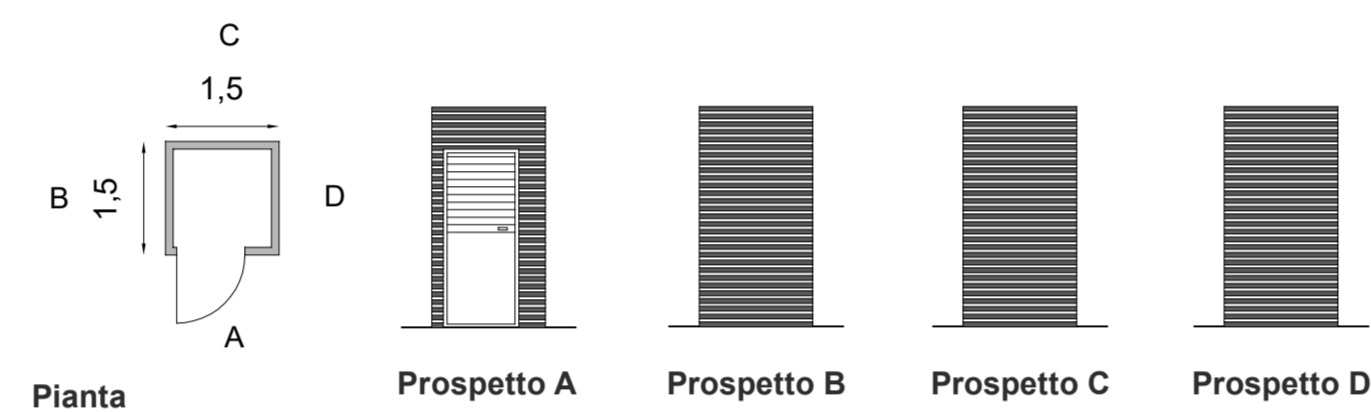

Tipologia torretta di salvamento scala 1:100

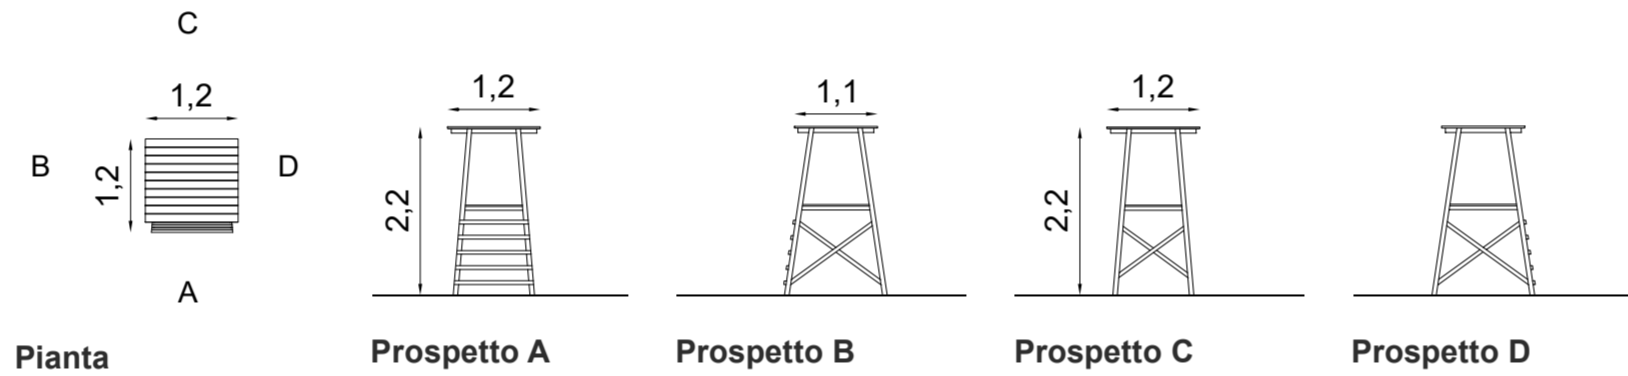


Tipologie passerelle lignee scala 1:50

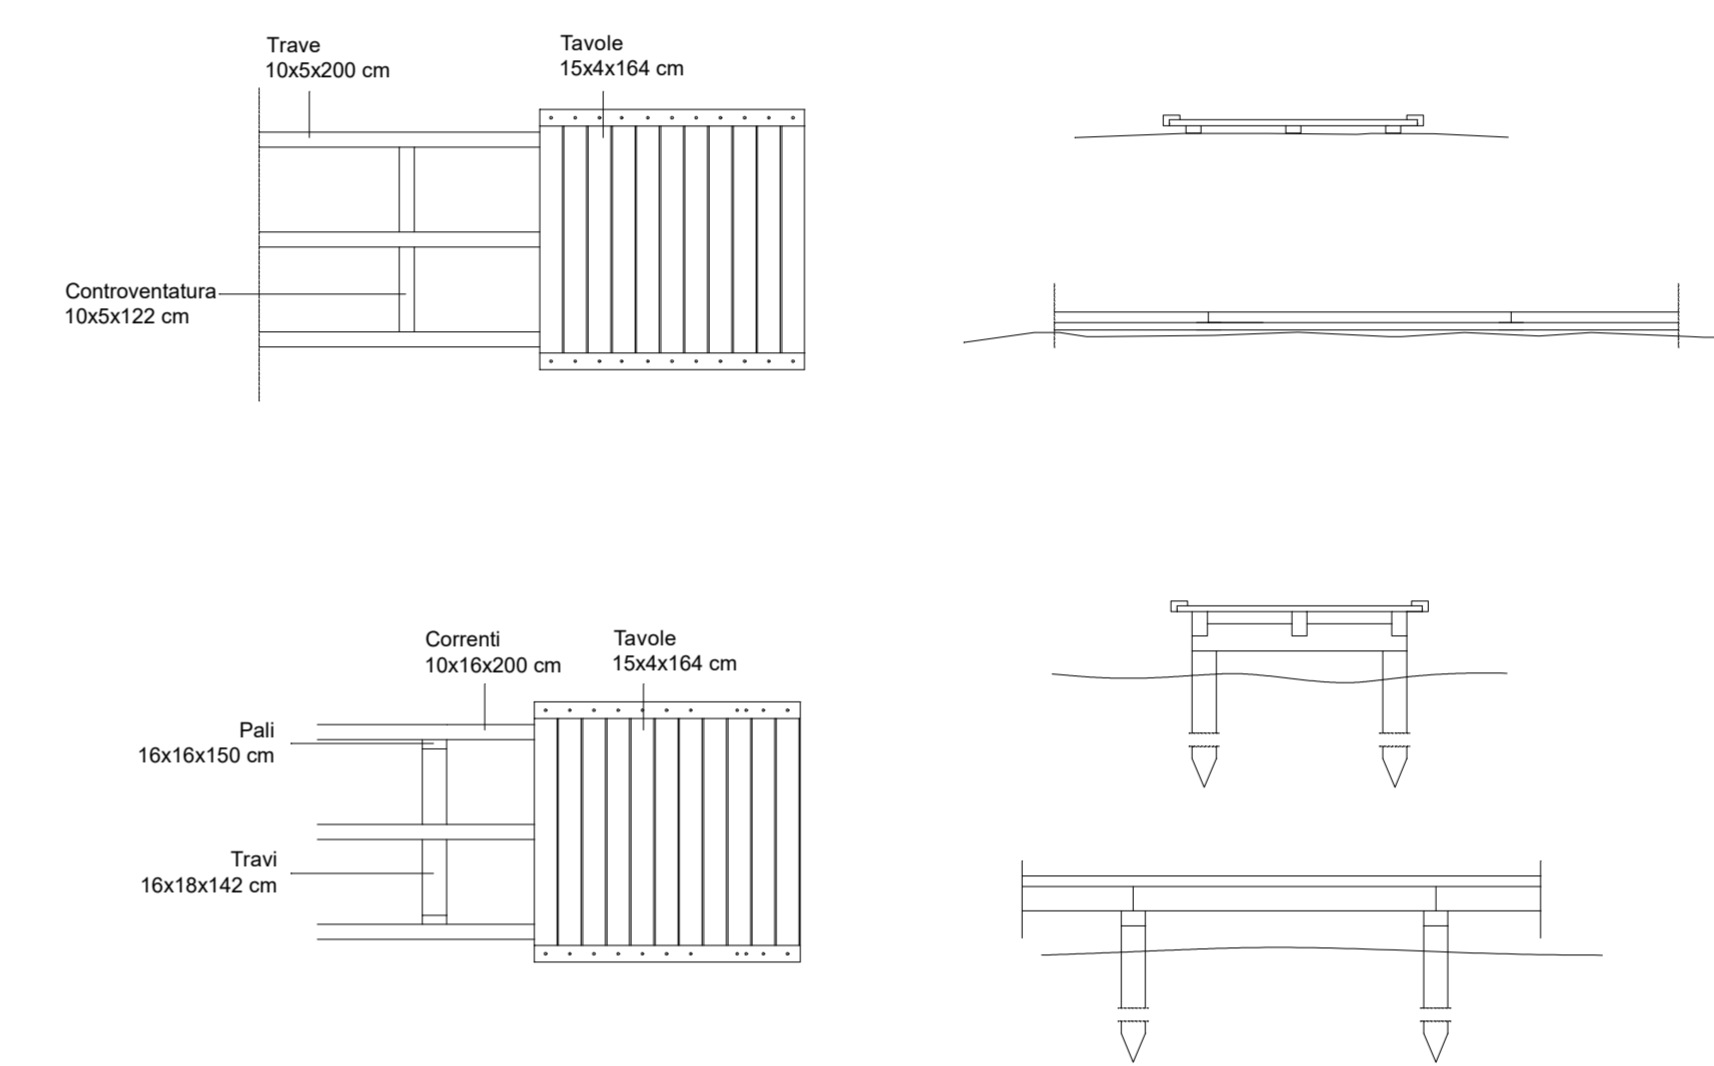


Tipologie sistemi di ombreggio scala 1:100


All'interno delle concessioni demaniali marittime potranno essere utilizzati sistemi di ombreggio con struttura in legno e copertura in paglia o in tessuto naturale.

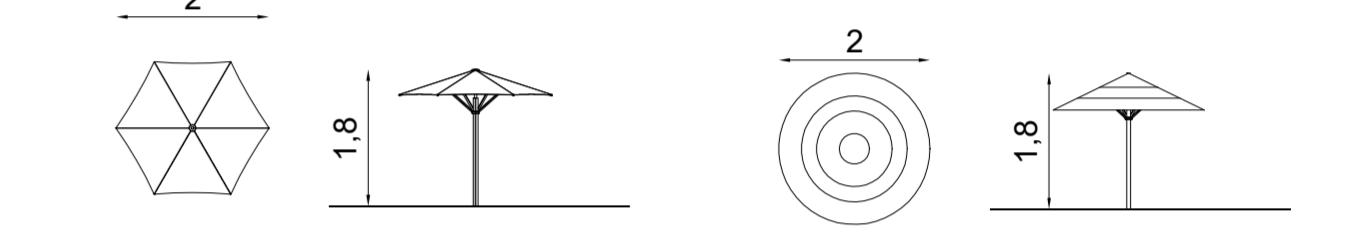


Tipologia pontile scala 1:100

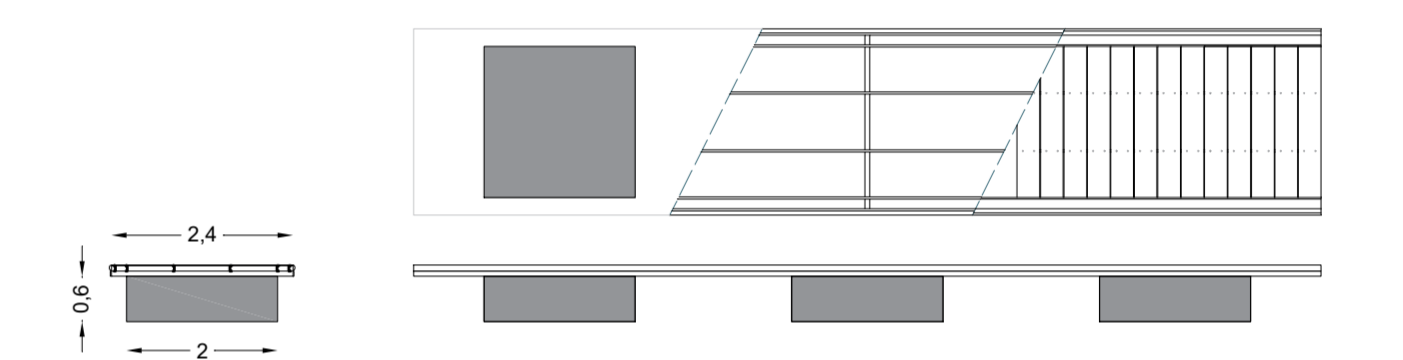


Sistemazione sentieri pedonali scala 1:100

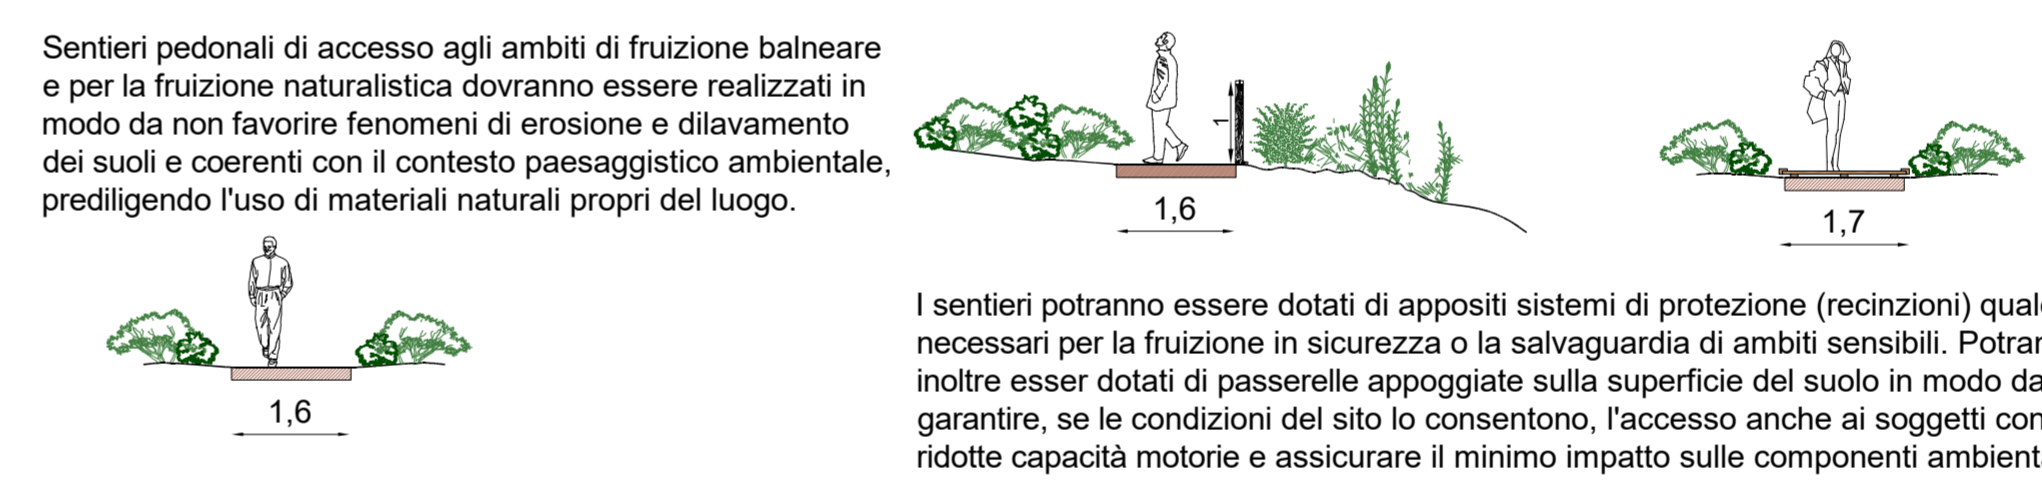

Tipologie di arredo scala 1:20 / 1:25

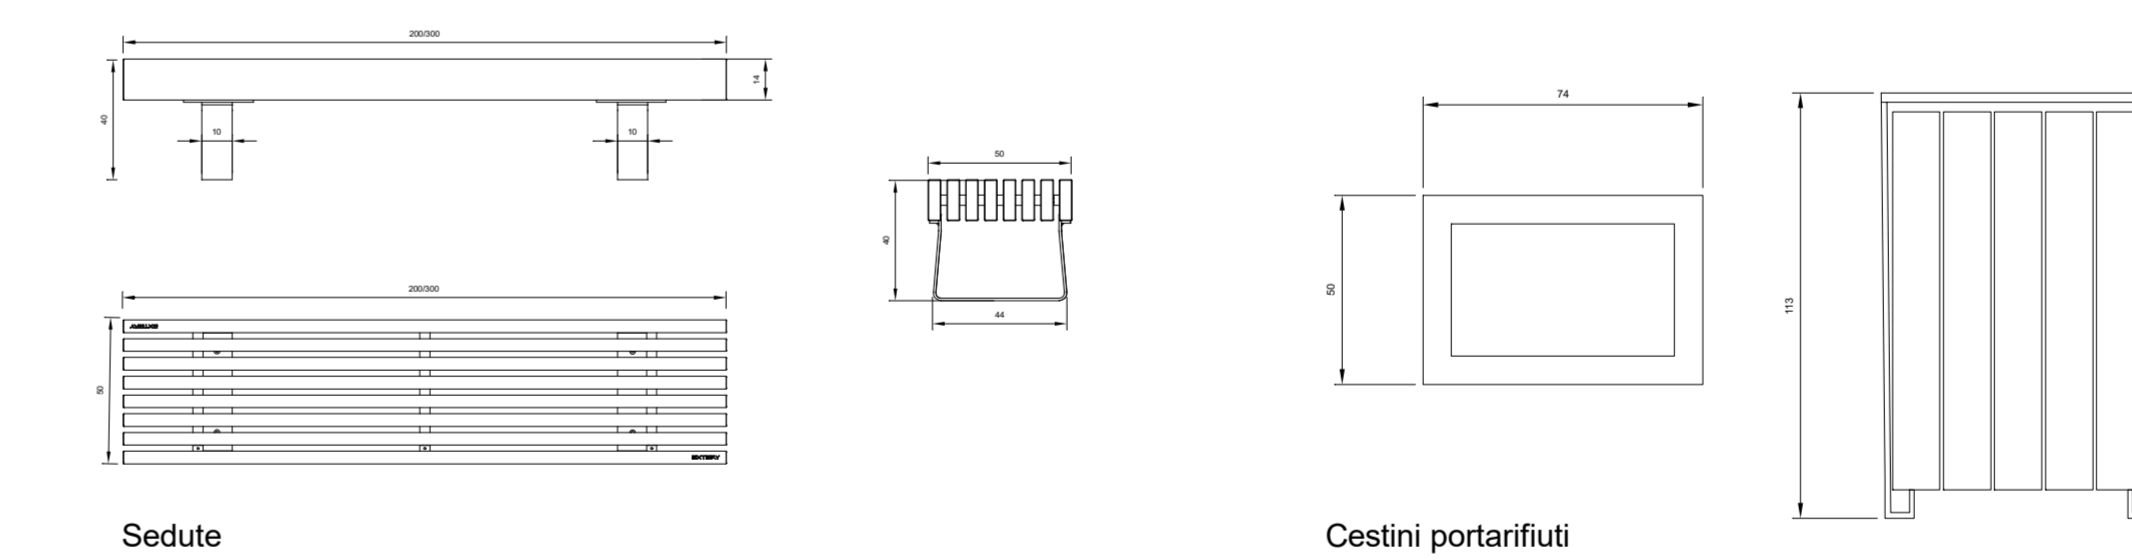

Tipologie pavimentazioni per aree sosta scala 1:200

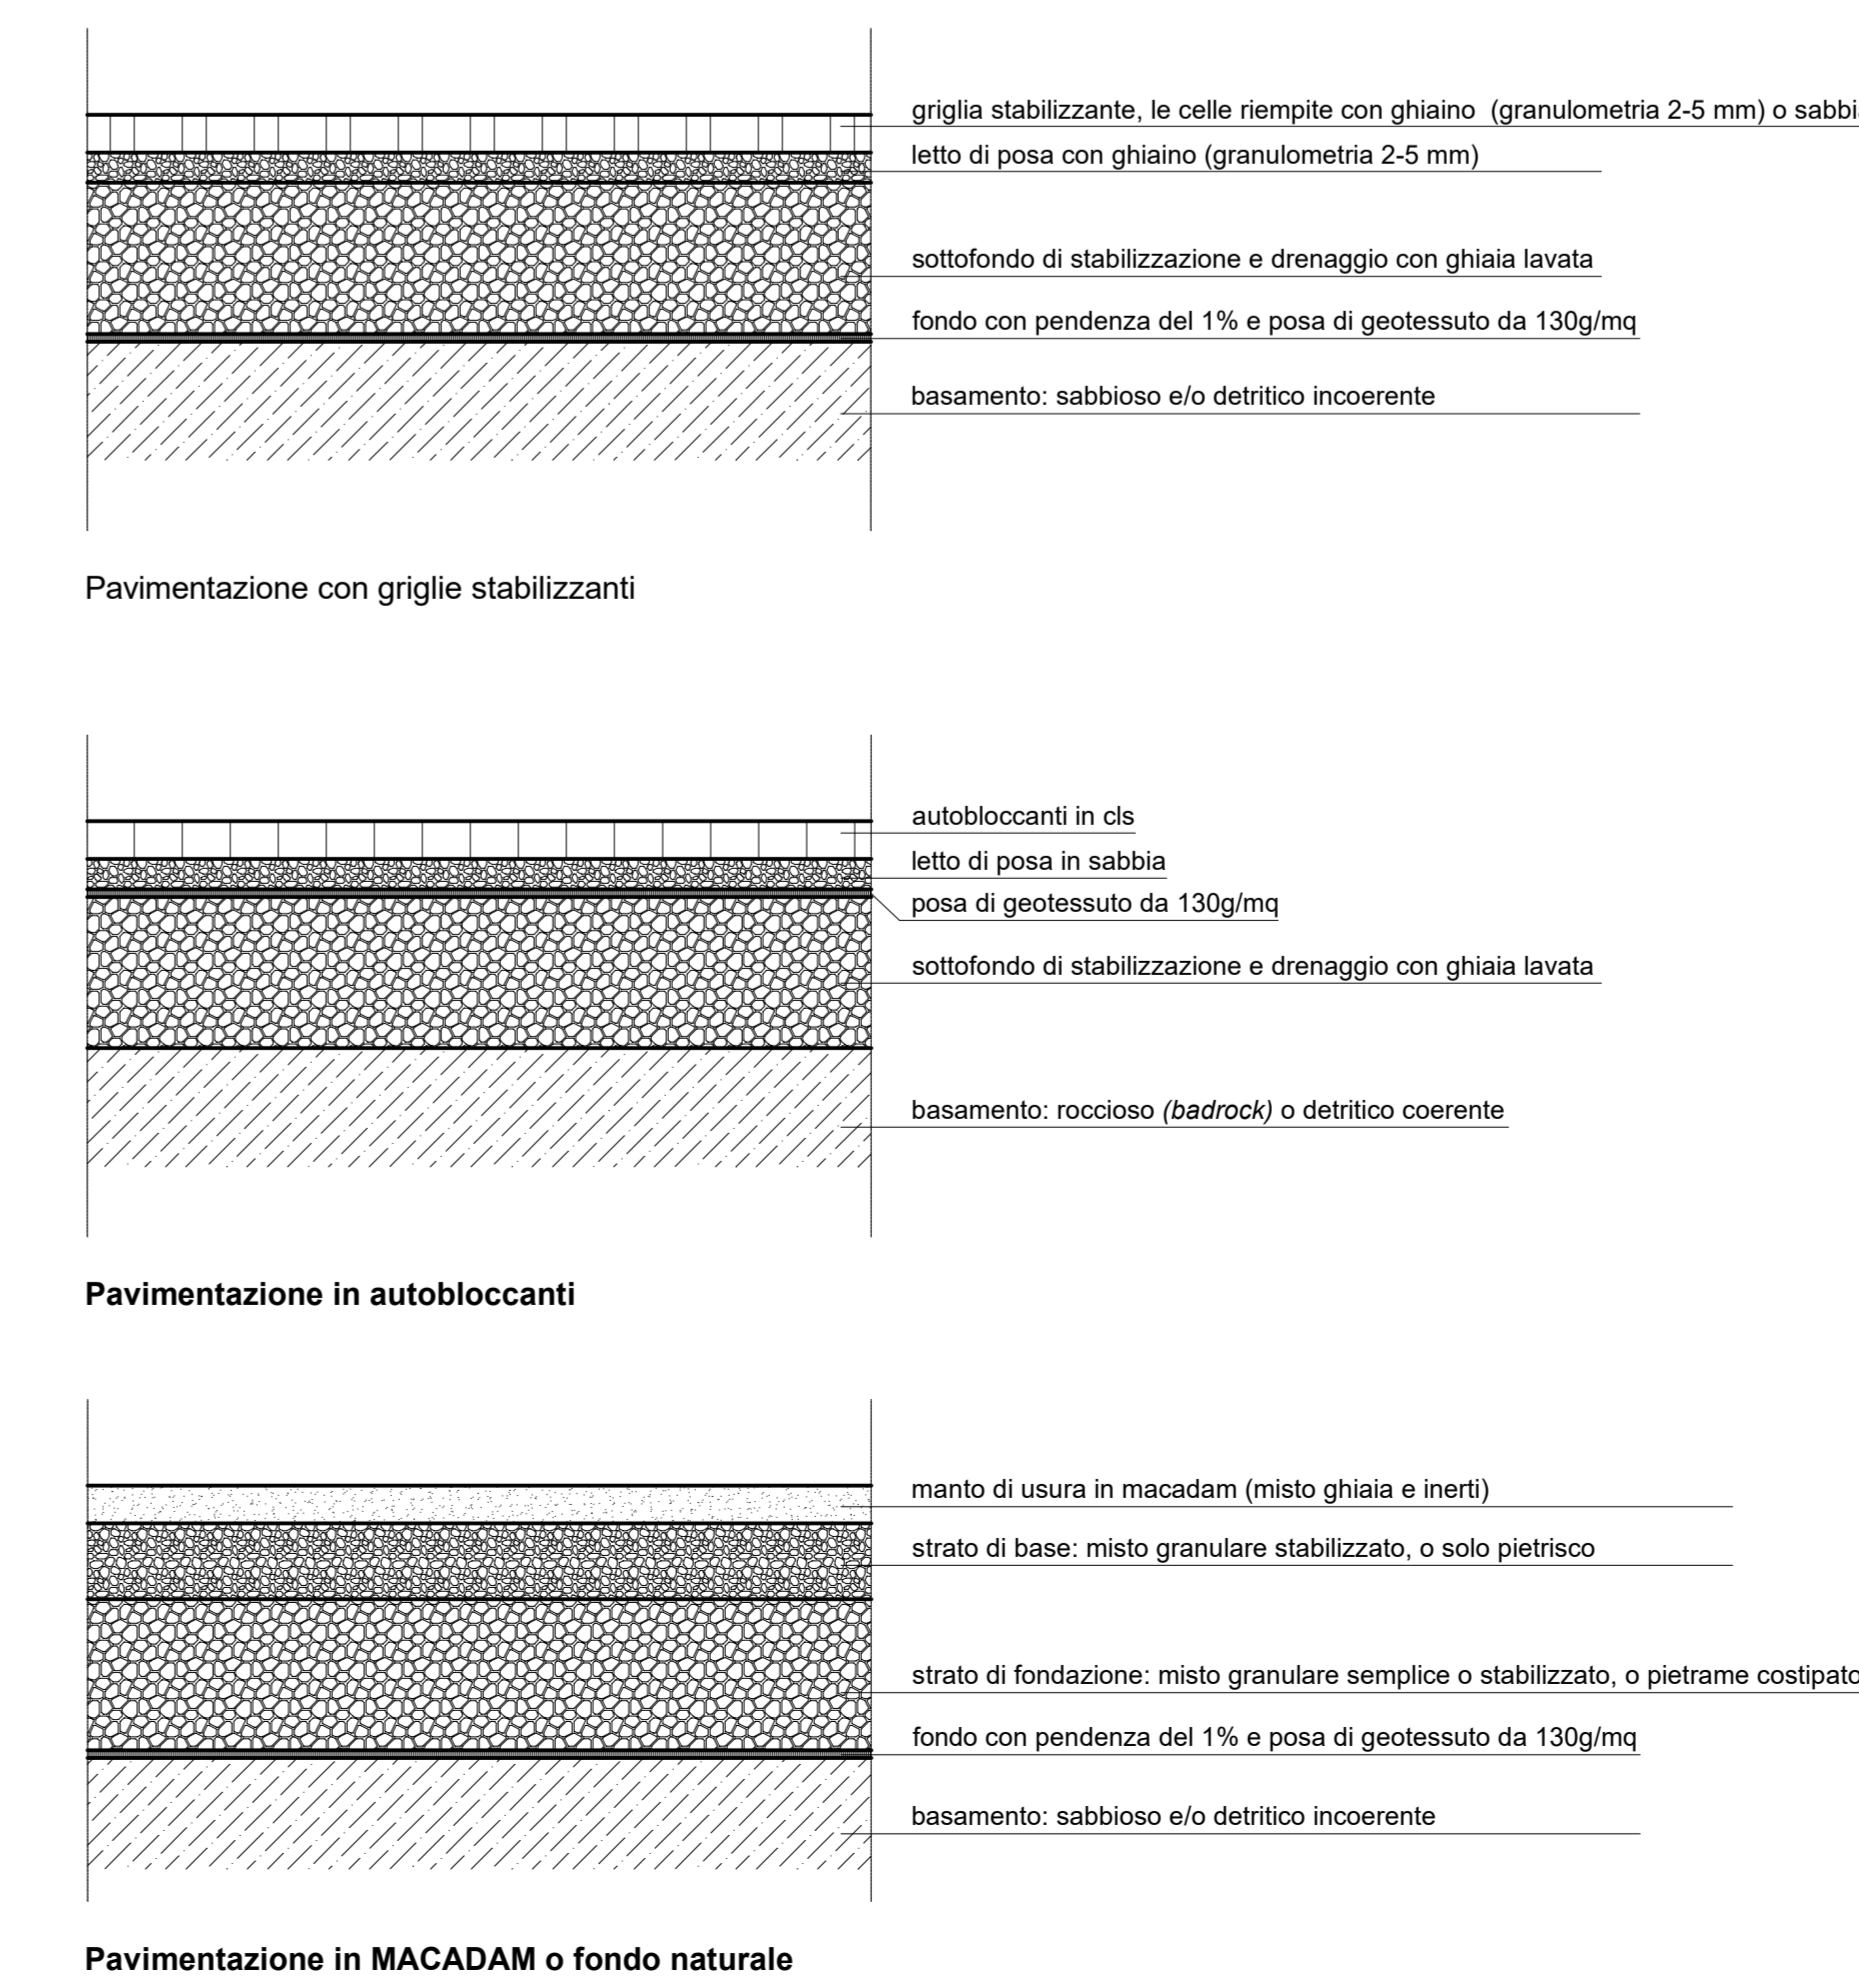

Piano di Utilizzo dei Litorali L.R. n.9 del 12.04.2006 Art.41 Deliberazione della C.R. n.28/12 del 4 giugno 2020



Il Sindaco
Marco Muretti
Vice sindaco e Assessore Urbanistica e Edilizia privata:
Alessio Cerutti
Responsabile Area Urbanistica e Edilizia Privata - Area Lavori Pubblici e Manutenzioni:
Antonello Oggiano



GRUPPO DI LAVORO:
Ing. Paolo Bagliani
Geol. Maurizio Costa
Ing. Silvia Cuccu
Geol. Antonio Pittalis
Biol. Patrizia Sechi
Nat. Riccardo Frau

STATO DI PROGETTO

Tav.8 - Tipologie architettoniche dei manufatti, schema tipologico dei parcheggi, degli accessi e dei servizi
Scale varie