


CONCESSIONI COMUNALI

località	id. conc	servizi	sup. (mq)
La Ciaccia	CC_09	Punto ristoro a servizio della fruizione del parco urbano	300
Maragnani	CC_01	Chiosco bar con annessi servizi igienici e attività ludico-ricreative	100
Imbarcadere	CC_02	Servizi di supporto alle attività ludico-sportive per la fruizione naturalistica della foce del Coghinias	190
Imbarcadere	CC_03	Chiosco bar, noleggio e locazione natanti	540
Imbarcadere	CC_04	Chiosco bar	348
Imbarcadere	CC_05	Servizi di supporto alle attività ludico-sportive per la fruizione naturalistica della foce del Coghinias	200
Imbarcadere	CC_06	Servizi di supporto alle attività ludico-sportive per la fruizione naturalistica della foce del Coghinias	200
San Pietro a mare	CC_07	Chiosco bar con annessi servizi igienici	100
San Pietro a mare	CC_08	Chiosco bar con annessi servizi igienici	100

CONCESSIONI DEMANIALI MARITIME

spiaggia	id. conc	servizi	sup. (mq)	fm (m)
La Ciaccia	CDS_01	Posa ombrelloni, sdraio e lettini e camminamenti	800	50
	CDS_02	Posa ombrelloni, sdraio e lettini; chiosco bar; servizi igienici	450	40
	CDS_07	Posa ombrelloni, sdraio e lettini ad uso esclusivo dei clienti di strutture ricettive	450	50
	CDS_08	Posa ombrelloni, sdraio e lettini; servizi portatori di handicap	500	50
Maragnani - San Pietro a mare	CDS_03	Posa ombrelloni, sdraio e lettini ad uso esclusivo dei clienti di strutture ricettive	1000	50
	CDM_04	Posa ombrelloni, sdraio e lettini; chiosco bar; servizi igienici; noleggio piccoli natanti da spiaggia	500	20
	CDM_05	Posa ombrelloni, sdraio e lettini; chiosco bar; servizi igienici; noleggio piccoli natanti da spiaggia	1300	50
	CDM_06	Posa ombrelloni, sdraio e lettini; noleggio piccoli natanti da spiaggia; scuola di vela e attività ludiche; chiosco bar; servizi igienici; corridoio di lancio	1200	45
	CDM_09	Scuola di kite surf e wind surf; posta attrezzature balneari mobili; chiosco bar; servizi igienici; noleggio piccoli natanti da spiaggia; corridoio di lancio	600	35
	CDS_10	Posa ombrelloni, sdraio e lettini; chiosco bar; deposito; servizi igienici; servizi portatori di handicap; servizi ludico-ricreativi	500	35
	CDS_11	Posa ombrelloni, sdraio e lettini ad uso esclusivo dei clienti di strutture ricettive	700	45
	CDS_12	Chiosco bar; servizi di supporto alla fruizione con animali domestici	80	10
	CDS_14	Posa ombrelloni, sdraio e lettini ad uso esclusivo dei clienti di strutture ricettive	785	40

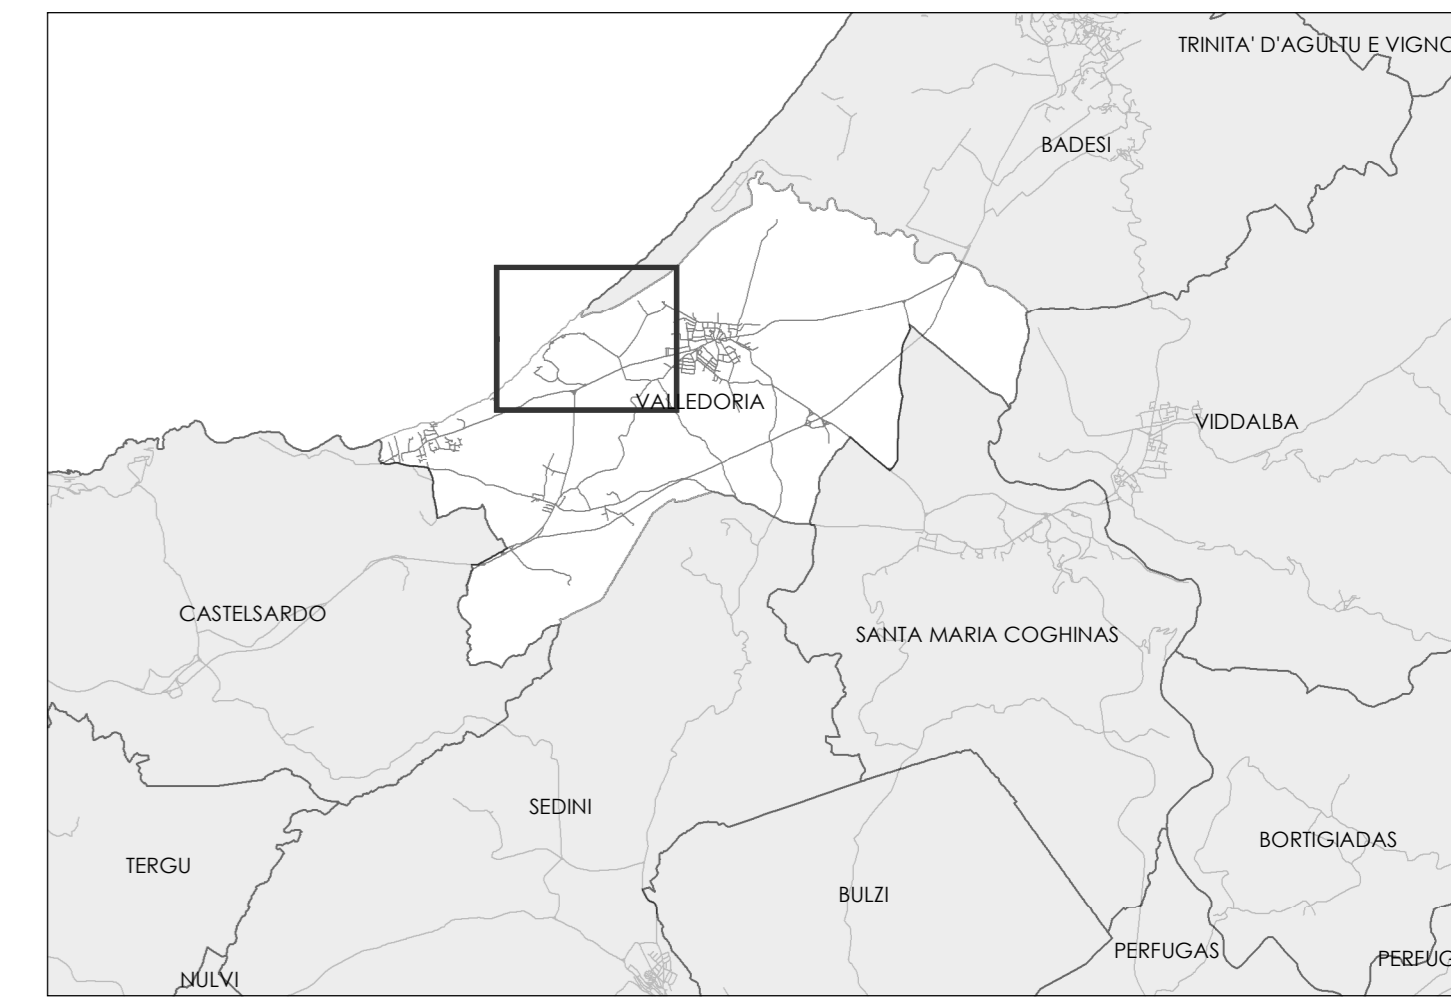

INQUADRAMENTO TERRITORIALE IN SCALA 1:100.000

- Strutture ricettive
- Dividente demaniale
- Limiti comunali
- Bike sharing
- Percorso pedonale
- Percorso pedonale infrastrutturato
- percorso pedonale da infrastrutturare
- Scivolo alloggio e varo natanti
- Percorso ciclo-pedonale
- percorso ciclo-pedonale naturalistico
- Strada carrabile asfaltata
- Strada carrabile sterrata
- Aree sosta esistenti (terreno pubblico)
- Aree sosta in previsione (terreno pubblico)
- Beni paesaggistici storico-culturali
- Perimetro tutela integrale
- Perimetro tutela condizionata
- Interventi di riqualificazione e recupero ambientale
- Interventi di messa in sicurezza della scarpata
- Recupero del sistema dunare con interventi di ingegneria naturalistica
- Realizzazione parco urbano di La Ciaccia
- Zonizzazione
- Z1a - Spiaggia fruibile
- Z1b - Spiaggia programmabile
- Z2a - Settore dunare
- Z2b - Fascia 5 metri piede duna/vegetazione
- Z2c - Settore dunare degradato
- Z3a - Zona umida di foce fluviale
- Z3b - Settore di foce fluviale
- Z3c - Fascia di rispetto 20 metri dalla foce
- Z4 - Costa bassa rocciosa
- Z5 - Costa alta rocciosa
- Z6 - Piana alluvionale antropizzata
- Z7a - Piana retroitorale sabbioso-delfrica
- Z7b - Piana retroitorale sabbioso-delfrica urbanizzata
- Z8 - Aree antropizzate

Piano di Utilizzo dei Litorali
L.R. n. 9 del 12.04.2006 Art.41
Deliberazione della G.R. n.28/12 del 4 giugno 2020



Il Sindaco
Marco Muretti
Vice sindaco e Assessore Urbanistica e Edilizia privata:
Alessio Cerutti
Responsabile Area Urbanistica e Edilizia Privata - Area Lavori Pubblici e Manutenzioni:
Antonello Oggiano



GRUPPO DI LAVORO:
Ing. Paolo Baglioni
Geol. Massimo Costa
Ing. Silvia Cuccu
Geol. Antonio Pittalis
Biol. Patrizia Sechi
Nat. Riccardo Frau

STATO PROGETTO
Tav.7b - Zonizzazione e Attività turistico-ricreative e servizi di supporto alla balneazione
Scala 1: 2.500