


CONCESSIONI COMUNALI

località	id. conc	servizi	sup. (mq)
La Ciaccia	CC_09	Punto ristoro a servizio della fruizione del parco urbano	300
Maragnani	CC_01	Chiosco bar con annessi servizi igienici e attività ludico-ricreative	100
Imbarcadere	CC_02	Servizi di supporto alle attività ludico-sportive per la fruizione naturalistica della foce del Coghinias	190
Imbarcadere	CC_03	Chiosco bar, noleggio e locazione natanti	540
Imbarcadere	CC_04	Chiosco bar	348
Imbarcadere	CC_05	Servizi di supporto alle attività ludico-sportive per la fruizione naturalistica della foce del Coghinias	200
Imbarcadere	CC_06	Servizi di supporto alle attività ludico-sportive per la fruizione naturalistica della foce del Coghinias	200
San Pietro a mare	CC_07	Chiosco bar con annessi servizi igienici	100
San Pietro a mare	CC_08	Chiosco bar con annessi servizi igienici	100

CONCESSIONI DEMANIALI MARITIME

spiaggia	id. conc	servizi	sup. (mq)	fm (m)
La Ciaccia	CDS_01	Posa ombrelloni, sdraio e lettini e camminamenti	800	50
	CDS_02	Posa ombrelloni, sdraio e lettini; chiosco bar; servizi igienici	450	40
	CDS_07	Posa ombrelloni, sdraio e lettini ad uso esclusivo dei clienti di strutture ricettive	450	50
	CDS_08	Posa ombrelloni, sdraio e lettini; servizi portatori di handicap	500	50
Maragnani - San Pietro a mare	CDS_03	Posa ombrelloni, sdraio e lettini ad uso esclusivo dei clienti di strutture ricettive	1000	50
	CDM_04	Posa ombrelloni, sdraio e lettini; chiosco bar; servizi igienici; noleggio piccoli natanti da spiaggia	500	20
	CDM_05	Posa ombrelloni, sdraio e lettini; chiosco bar; servizi igienici; noleggio piccoli natanti da spiaggia	1300	50
	CDM_06	Posa ombrelloni, sdraio e lettini; noleggio piccoli natanti da spiaggia; scuola di vela e attività ludiche; chiosco bar; servizi igienici; cortile di lancio	1200	45
	CDM_09	Scuola di kite surf e wind surf; posa attrezzature balneari mobili; chiosco bar; servizi igienici; noleggio piccoli natanti da spiaggia; cortile di lancio	600	35
	CDS_10	Posa ombrelloni, sdraio e lettini; chiosco bar; deposito; servizi igienici; servizi portatori di handicap; servizi ludico-ricreativi	500	35
	CDS_11	Posa ombrelloni, sdraio e lettini ad uso esclusivo dei clienti di strutture ricettive	700	45
	CDS_12	Chiosco bar; servizi di supporto alla fruizione con animali domestici	80	10
	CDS_14	Posa ombrelloni, sdraio e lettini ad uso esclusivo dei clienti di strutture ricettive	785	40

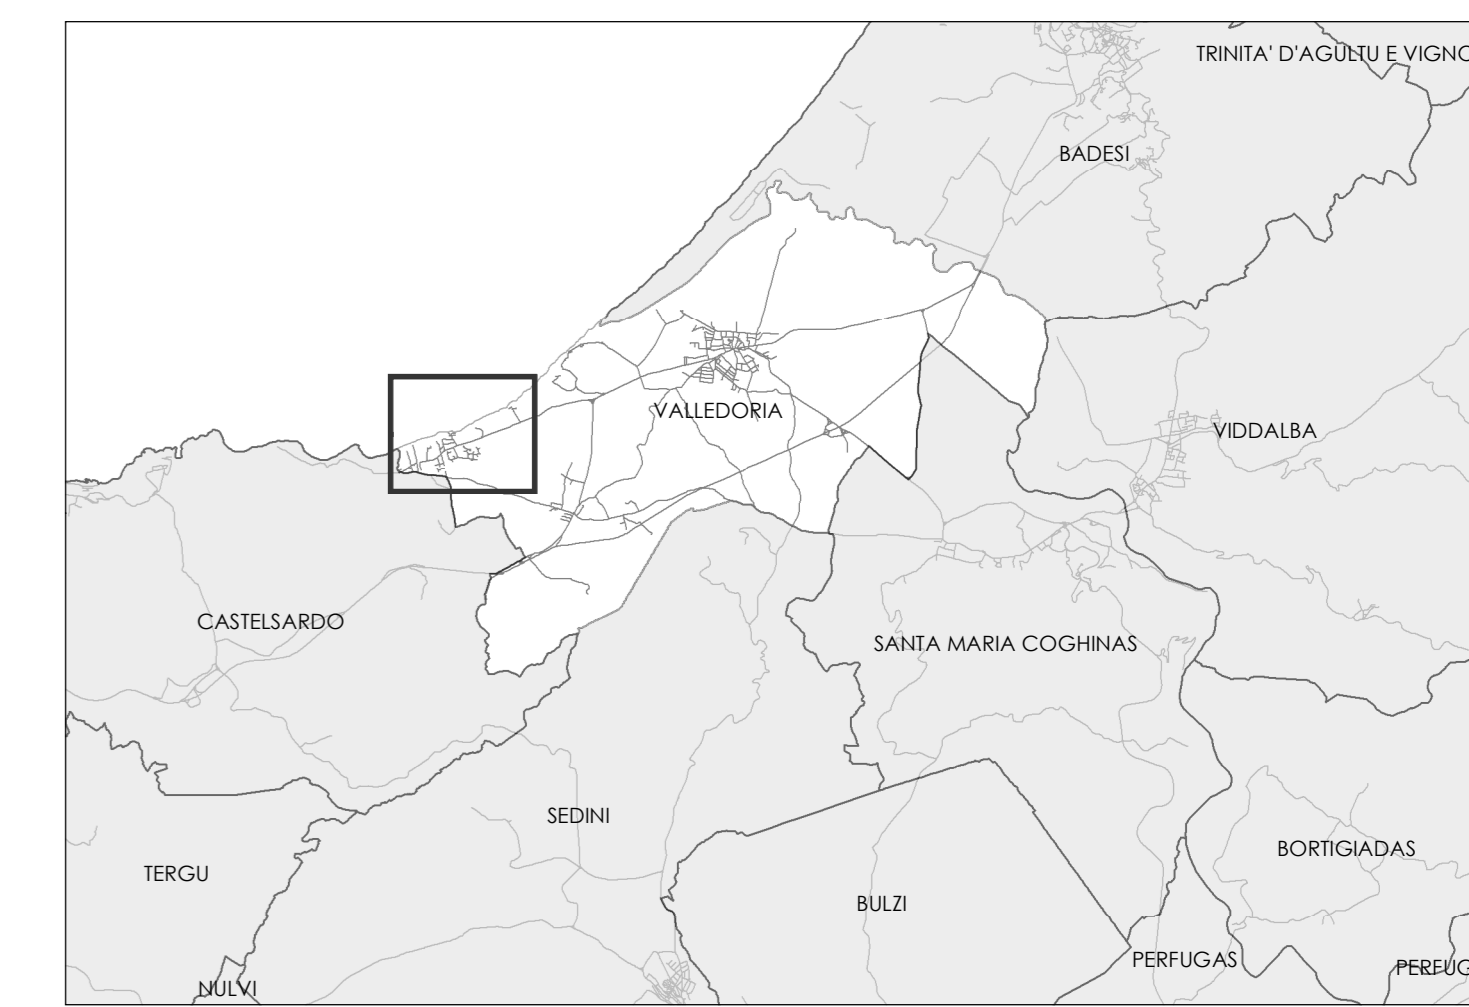

INQUADRAMENTO TERRITORIALE IN SCALA 1:100.000

- Strutture ricettive**
 - Strutture ricettive
 - Dividente demaniale
 - Limiti comunali
- Servizi turistico ricreativi**
 - Punti panoramici attrezzati
 - Punti birdwatching
 - Info point
 - Servizi igienici, docce e spogliatoi
 - Associazioni sportive
 - Punti di ristoro e bar
 - Attività commerciali
 - Aree per manifestazioni temporanee
 - Ambiti fruizione con animali domestici
 - Pontili e piattaforme amovibili
 - Concessioni demaniali
 - Concessioni comunali
 - Area ad uso pubblico
- Accessibilità**
 - Bike sharing
 - Percorso pedonale
 - Percorso pedonale infrastrutturato
 - Percorso pedonale da infrastrutturare
 - Scivolo alaggio e varo natanti
 - Percorso ciclo-pedonale
 - percorso ciclo- pedonale naturalistico
 - Strada carrabile asfaltata
 - Strada carrabile sterrata
 - Aree sosta esistenti (terreno pubblico)
 - Aree sosta in previsione (terreno pubblico)
- Beni paesaggistici storico - culturali**
 - Perimetro tutela integrale
 - Perimetro tutela condizionata
- Interventi di riqualificazione e recupero ambientale**
 - Interventi di messa in sicurezza della scarpata
 - Recupero del sistema dunare con interventi di ingegneria naturalistica
 - Realizzazione parco urbano di La Ciaccia
- Zonizzazione**
 - Z1a - Spiaggia fruibile
 - Z1b - Spiaggia programmabile
 - Z2a - Settore dunare
 - Z2b - Fascia 5 metri piede duna/vegetazione
 - Z2c - Settore dunare degradato
 - Z3a - Zona umida di foce fluviale
 - Z3b - Settore di foce fluviale
 - Z3c - Fascia di rispetto 20 metri dalla foce
 - Z4 - Costa bassa rocciosa
 - Z5 - Costa alta rocciosa
 - Z6 - Piana alluvionale antropizzata
 - Z7a - Piana retrofluviale sabbioso-defrítica
 - Z7b - Piana retrofluviale sabbioso-defrítica urbanizzata
 - Z8 - Aree antropizzate

Piano di Utilizzo dei Litorali
 L.R. n. 9 del 12.06.2006 Art.41
 Deliberazione della G.R. n.28/12 del 4 giugno 2020



Il Sindaco
 Marco Muretti
 Vice sindaco e Assessore Urbanistica e Edilizia privata:
 Alessio Cerutti
 Responsabile Area Urbanistica e Edilizia Privata - Area Lavori Pubblici e Manutenzioni:
 Antonello Oggiano



GRUPPO DI LAVORO:
 Ing. Paolo Bogliari
 Geol. Maurizio Costa
 Ing. Silvia Cuccu
 Geol. Antonio Pittalis
 Biol. Patrizia Sechi
 Nat. Riccardo Frau

STATO PROGETTO
 Tav.7a - Zonizzazione e Attività turistico - ricreative e servizi di supporto alla balneazione
 Scala 1: 2.000