# LEGENDA

- EDIFICI DI VALORE STORICO
- EDIFICI DA RIQUALIFICARE
- EDIFICI ALTERATI O DI RECENTE/NUOVA EDIFICAZIONE
- RUDERI

ALTEZZE MASSIME DA RISPETTARE (ESISTENTI)
O ALTEZZE MASSIME RAGGIUNGIBILI IN CASO DI SOPRAELEVAZIONE
E/O REALIZZAZIONE DI COPERTURA A TETTO
(ALTEZZA INDIVIDUATA IN CORRISPONDENZA DEL CANALE DI GRONDA
O ALL'IMPOSTA DEL CORNICIONE ESISTENTE
QUALORA NON SIA PREVISTA LA SOPRAELEVAZIONE)

6.40
POSSIBILE INTERVENTO DI SOPRAELEVAZIONE
(CON INDICAZIONE DELL'ALTEZZA MASSIMA REALIZZABILE
RIFERITA ALL'INTRADOSSO DELL'ULTIMO SOLAIO)
CON OBBLIGO DI REALIZZAZIONE DI COPERTURA A TETTO

A
I1, I2, I3, I4, I5
LETTERA IDENTIFICATIVA DEL FABBRICATO
E DEI RELATIVI INTERVENTI EDILIZI CONSENTITI

ELEMENTI COSTRUTTIVI
EC
EC1 Aperture di forma e dimensioni/allineamenti impropri
EC2 Archi non presenti nelle strutture originarie
——— Linee di adeguamento

ELEMENTI ARCHITETTONICI
EA
EA1 Manto di copertura incongruo
EA2 Aggetto - pensilina incongruo
EA3 Chiusura di balcone con elementi incongrui
EA4 Rivestimento in pietra o altro materiale incongruo
EA5 Ringhiere, grate, cancellate incongrue
EA6 Infissi e/o chiusure oscuranti incongrui (più elementi)
EA6* Infisso e/o chiusure oscuranti incongrui (singolo elemento)

COMUNE di VALLEDORIA
Provincia di Sassari
Area TECNICA URBANISTICA

# Piano Particolareggiato del Centro Matrice

| DATA | ELABORATO | REVISIONE |
|---|---|---|
| Aprile 2022 | Profili regolatori ISOLATO 04 | Risposta osservazioni Novembre 2024 |
| TAVOLA 7.4 | | SCALA 1:200 |

PROGETTISTA:
Arch. Francesca Sanna

IL RESPONSABILE DELL'AREA TECNICA : Ing. Antonello Oggiano
IL SINDACO: : Dott. Marco Muretti
IL VICESINDACO: : Avv. Alessio Cerruti

## PLANIMETRIA SCALA 1:500

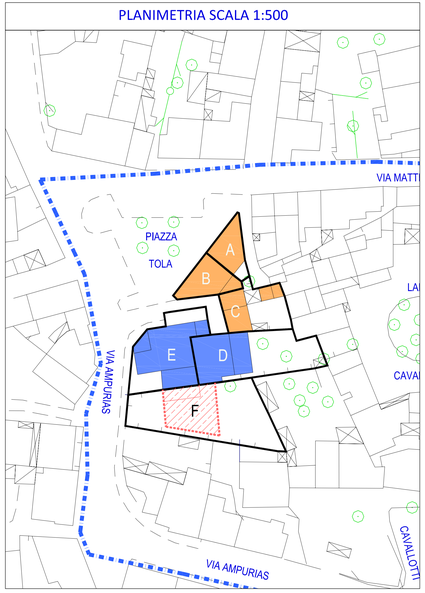


## STATO ATUALE

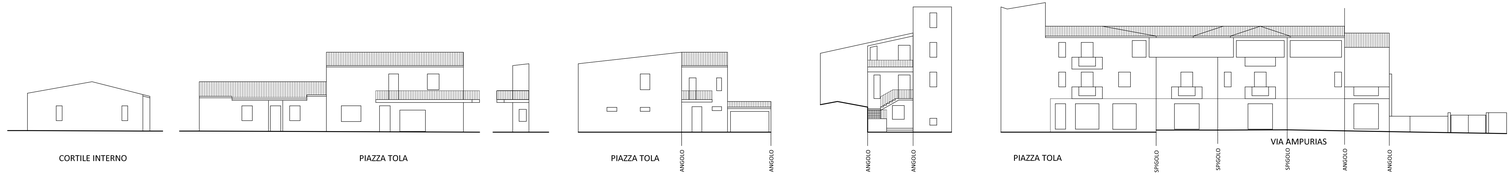

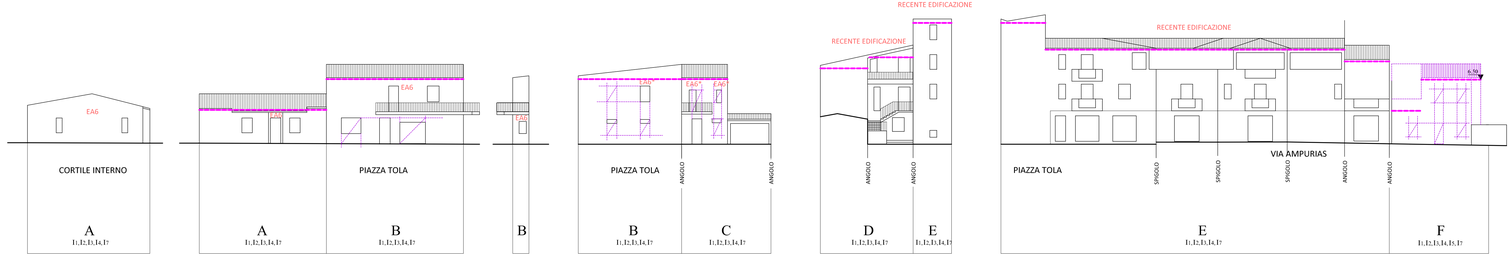
## IN PROGETTO