



## COMUNE DI PESCATO

Provincia di Lecco

### BANDO PUBBLICO PER L'ASSEGNAZIONE DI N. 4 POSTI BARCA NELLA DARSENA "TORRETTE" (Decreto di Concessione n°116 del 20/06/2024)

#### IL RESPONSABILE DELL'AREA EDILIZIA PRIVATA

In esecuzione alla delibera del Consiglio Comunale n. 33 del 28.11.2024 con la quale è stato approvato il Regolamento per l'assegnazione in concessione posti barca nella darsena "Torrette" (sigla Pescate/25)

#### RENDE NOTO

che nel Comune di Pescate in località "Torrette", mapp. n°1667 - foglio 9, sono disponibili n. 4 posti barca, identificati dal n.7, n. 10, n. 11, e n. 12 per imbarcazione non superiore ai 2,5 metri di larghezza e 6,0 metri di lunghezza, **da assegnare in concessione ai richiedenti con ordine di priorità stabilito nel Regolamento approvato con delibera C.C. n. 33 del 28.11.2024;**

Detti posti barca sono da assegnare ad un **canone annuo di € 1.500,00** (millecinquecento,00) aggiornato annualmente sulla base delle variazioni ISTAT. Dovrà altresì venire corrisposta **cauzione di € 500,00** (cinquecento,00).

Gli interessati dovranno presentare, **entro le ore 12,00 del giorno 18 maggio 2026**, apposita domanda di partecipazione compilando l'Allegato A.

L'efficacia di assegnazione del posto barca sarà subordinata all'effettiva presa di possesso del posto barca in oggetto.

Il Responsabile dell'Area Edilizia Privata, Ing. Dante De Capitani, procederà all'istruttoria delle domande pervenute secondo i criteri previsti all'art.5 del regolamento di assegnazione approvato con deliberazione di C.C. n. 33 del 28.11.2024 ed alla compilazione della graduatoria entro il giorno 04 giugno 2026.

Le richieste di chiarimento possono essere presentate al seguente indirizzo mail: [ufficiotecnico@comune.pescate.lc.it](mailto:ufficiotecnico@comune.pescate.lc.it).

Pescate, 16.04.2026




**IL RESPONSABILE DELL'AREA EDILIZIA PRIVATA**  
**Ing. Dante de Capitani**



**COMUNE DI PESCATE**  
Provincia di Lecco

posti da n° 1 a n° 9

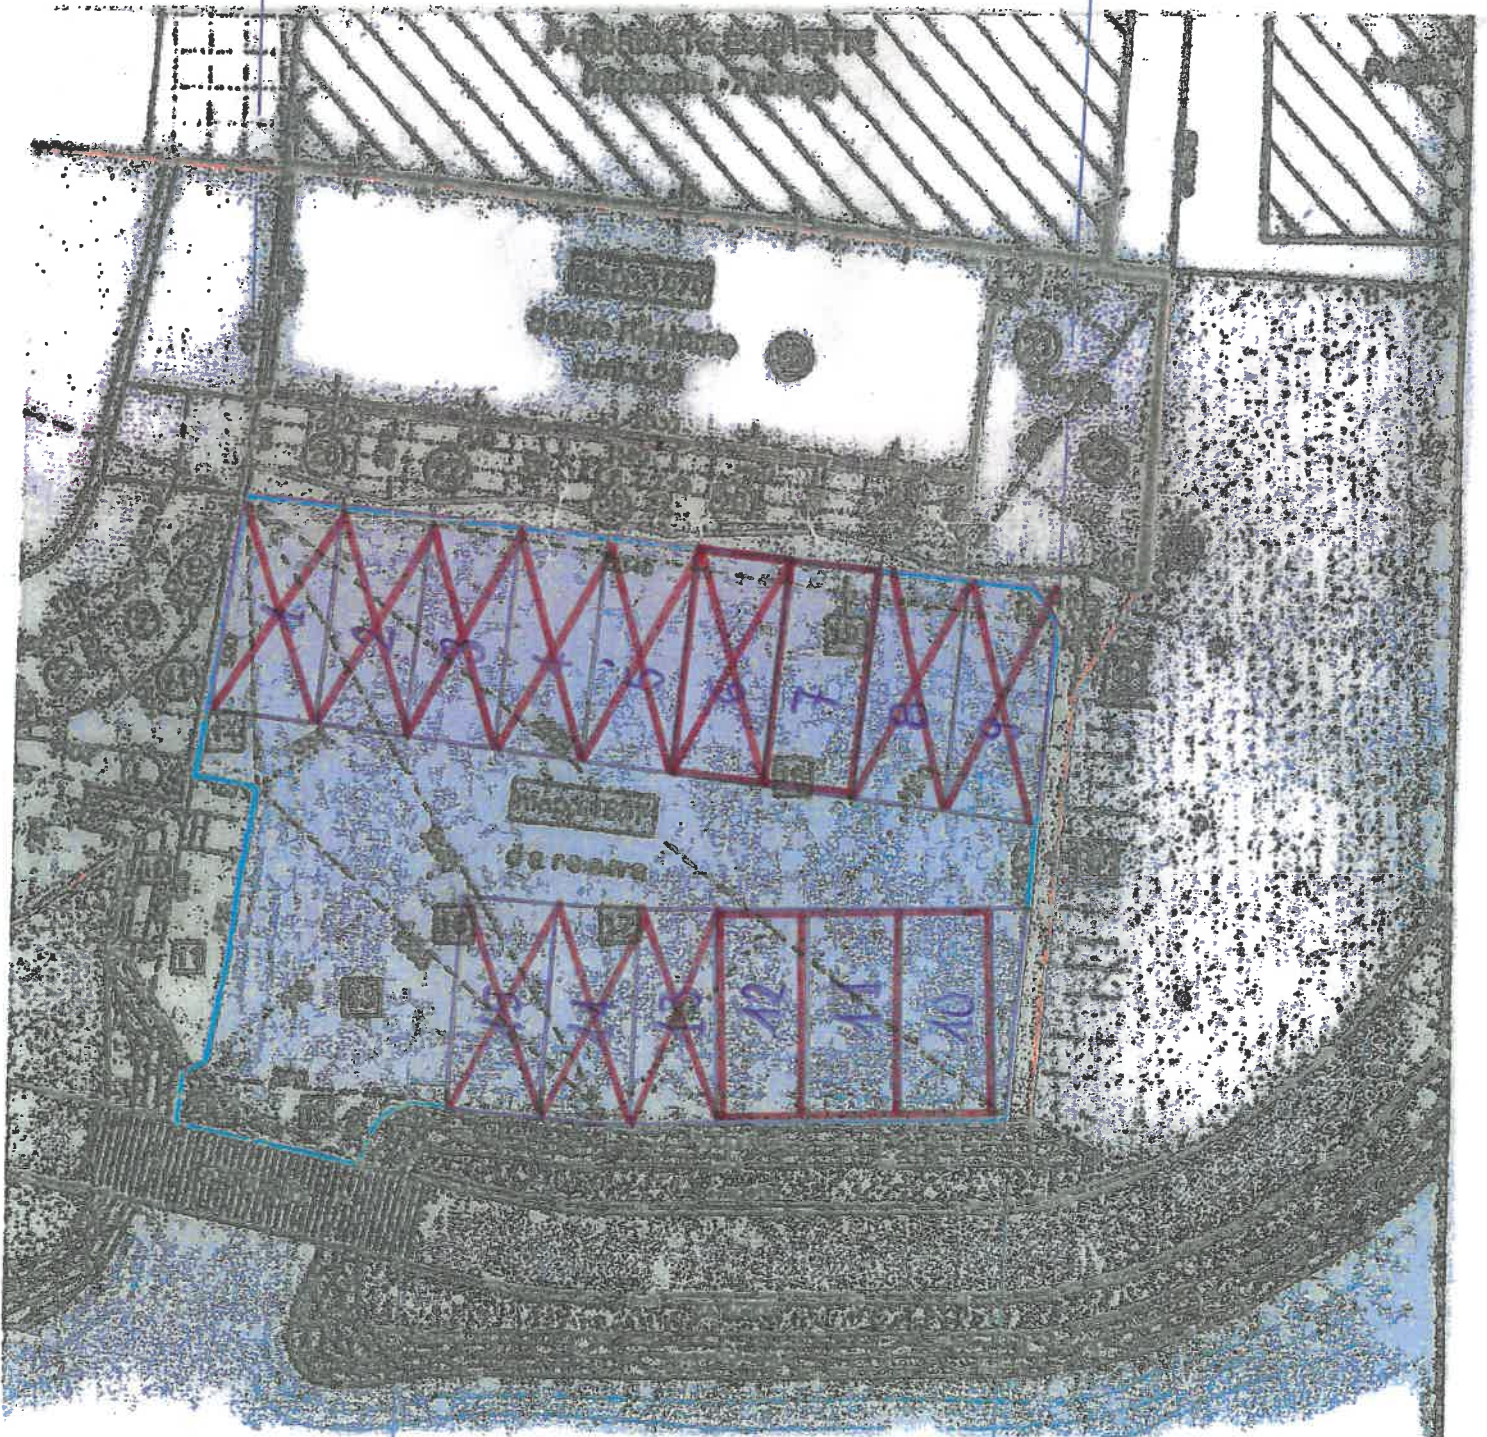

posti da n° 10 a n° 15