

regione autonoma friuli - venezia giulia

provincia di pordenone

comune di cavasso nuovo

Lavori di realizzazione pista ciclopedonale lungo la SR n.3

Committente: AMMINISTRAZIONE COMUNALE

STUDIO DI FATTIBILITA' TECNICO ECONOMICA

ESTRATTO MAPPALE ed ESTRATTO PRGC

tavola

2

RIAGGIORNAMENTO ELABORATO 02 maggio 2022

scala 1:2000 - 1:5000

il progettista e direttore dei lavori
architetto mauro cozzi


Estratto mappale in scala 1:2000 Foglio 8 - 13

- PISTA CICLABILE IN PROGETTO ML.430
- STRADA REGIONALE N.3



Estratto prgc in scala 1:5000

- VIABILITA' ESISTENTE / DI RISTRUTTURAZIONE
- VIABILITA' DI PREVISIONE
- PERCORSI PEDONALI E/O CICLABILI
- FERROVIA
- CORSI D'ACQUA
- LIMITE FASCIA DI RISPETTO
- CONFINE COMUNALE
- NUOVO PERCORSO PEDONALE E/O CICLABILE

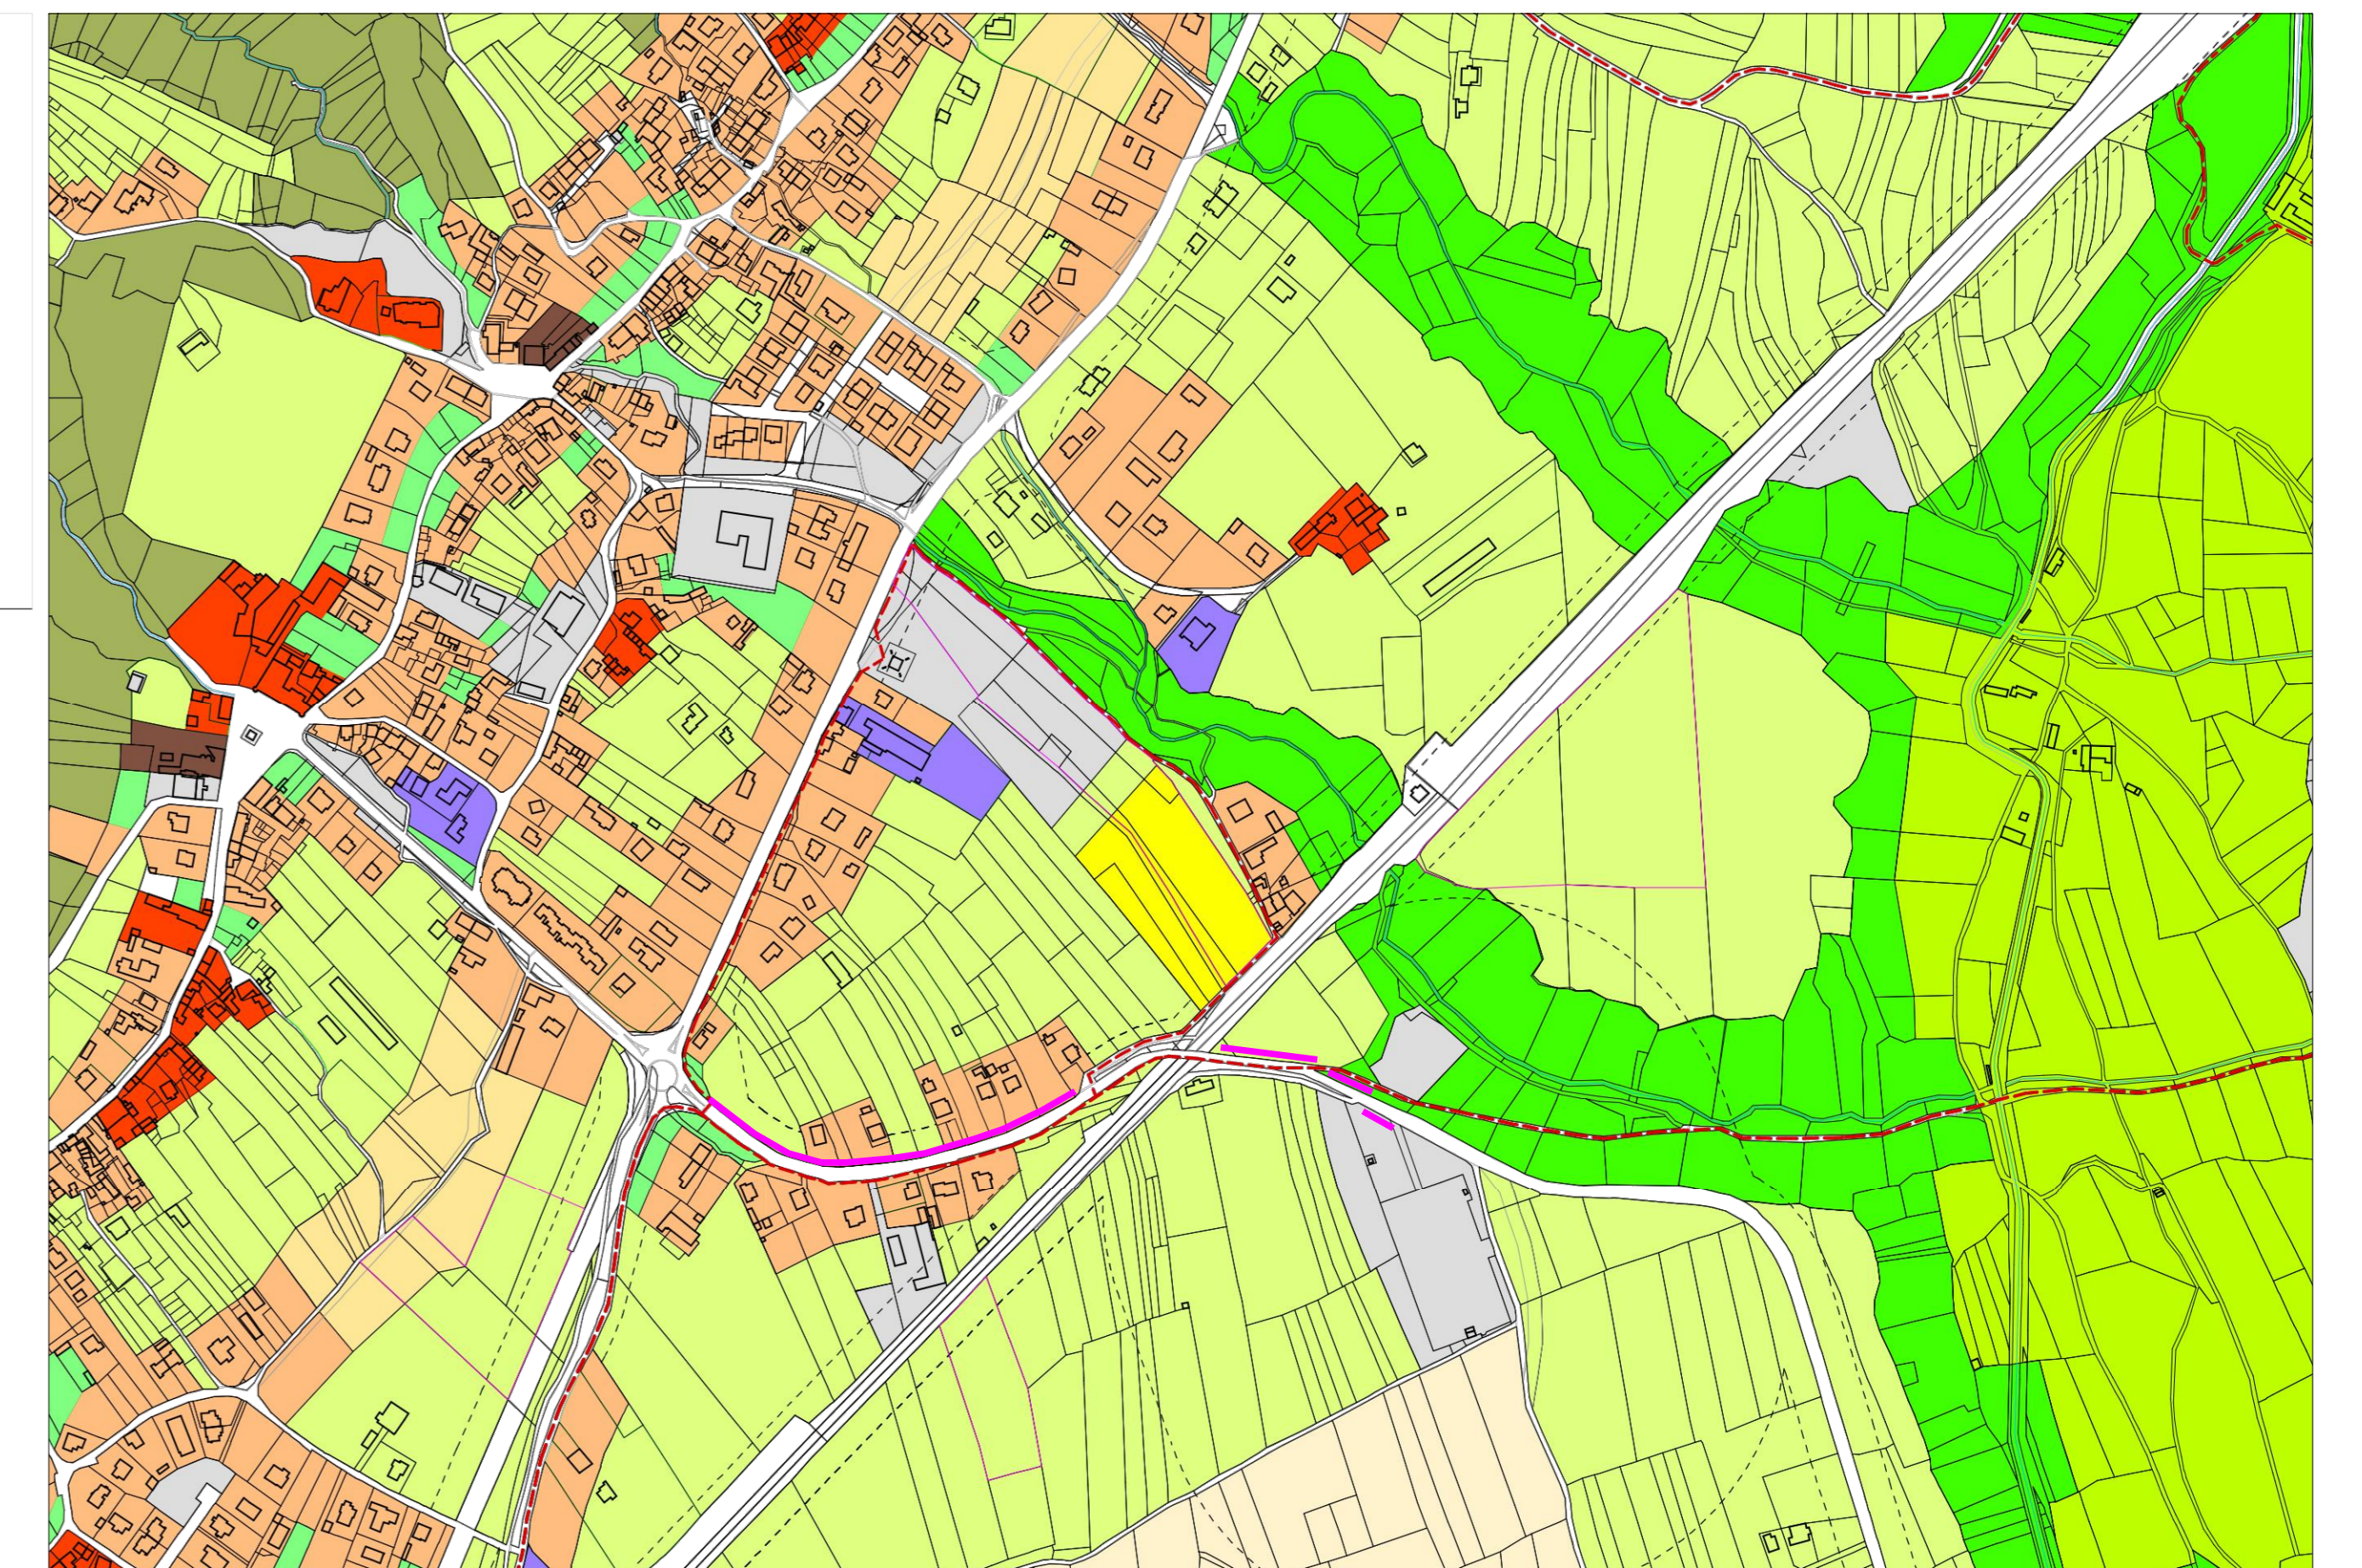

Elenco firmatari

ATTO SOTTOSCRITTO DIGITALMENTE AI SENSI DEL D.P.R. 445/2000 E DEL D.LGS. 82/2005 E SUCCESSIVE MODIFICHE E INTEGRAZIONI

Questo documento è stato firmato da:

NOME: BIER MICHELE
CODICE FISCALE: *****
DATA FIRMA: 04/11/2024 08:14:40

NOME: PETRILLO ANGELO RAFFAELE
CODICE FISCALE: *****
DATA FIRMA: 04/11/2024 10:44:07