



ABACO DELLA VEGETAZIONE - PROGETTO

- h) Panchina singola a doppia di Piazza Rinascita
- i) Panchina singola Piazza polifunzionale

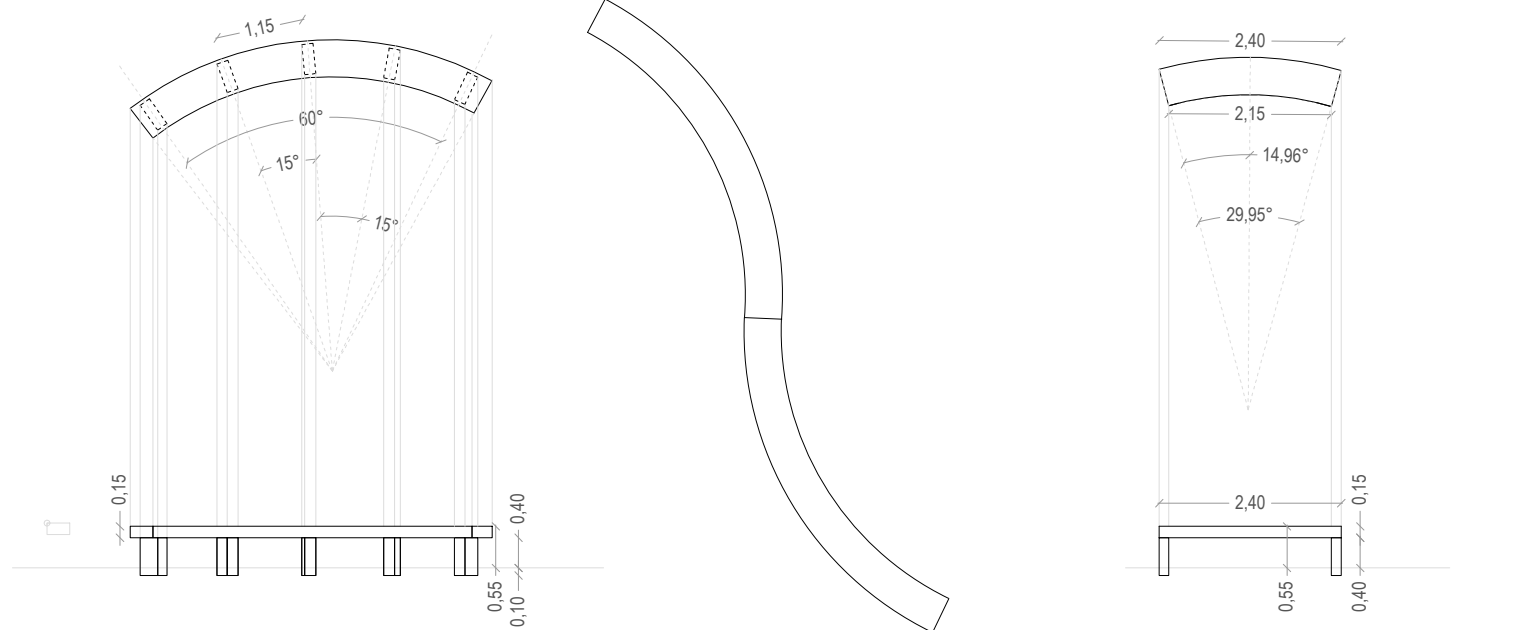

ABACO PANCHINE GRANITO - PROGETTO

- m) Pattumiere per la raccolta differenziata

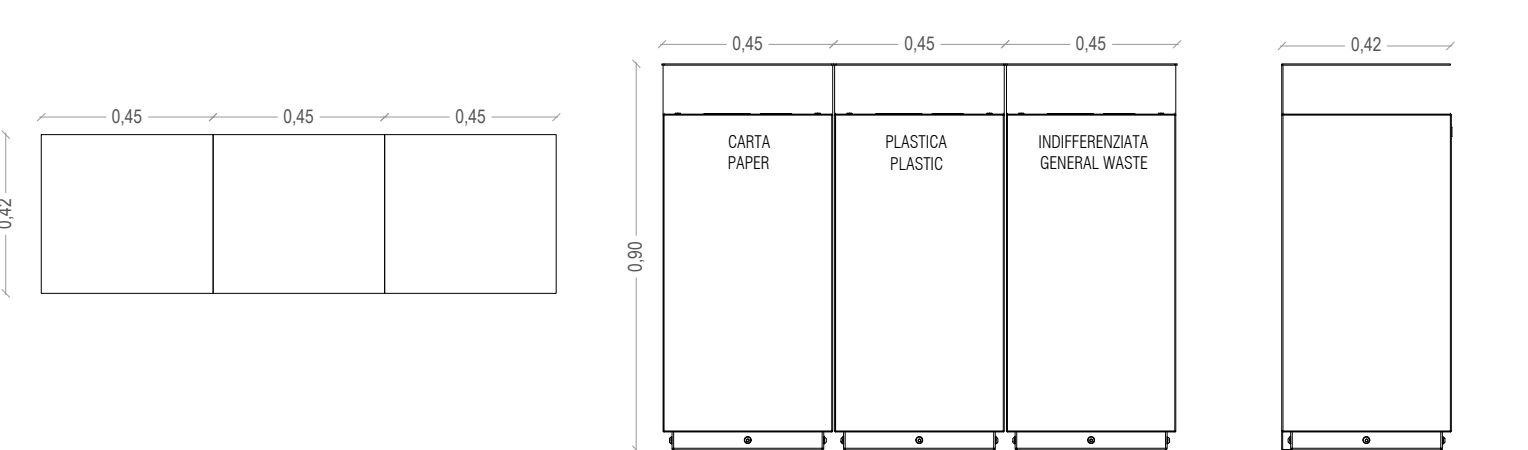

ABACO CESTINI SPAZZATURA DIFFERENZIATA - PROGETTO

SCALA 1:20



COMUNE DI TELTI
Provincia di Sassari

PROGETTO ESECUTIVO E SICUREZZA IN FASE DI PROGETTAZIONE

OGGETTO:
RIQUALIFICAZIONE DI PIAZZA RINASCITA

Via A. Manzoni - Comune di Telti
CUP: G64J24000440006

Elaborati Grafici :

TAV. B.04

PIANTA - PROSPETTI E SEZIONI
e PARTICOLARI COSTRUTTIVI DI PROGETTO

scala: VARIE
Quote: (ml) riferite al livello medio mare
Misurazioni: Metri lineari (ml)


TIMBRO

I progettisti : Arch. Pancrazio Paolo Azzena, Ing. Stefania Placco
Planif. Fabiana Frisanco

Il committente: Comune di Telti


Il RUP: Ing. Pasquale Caboni

Emissione - Dicembre 2024

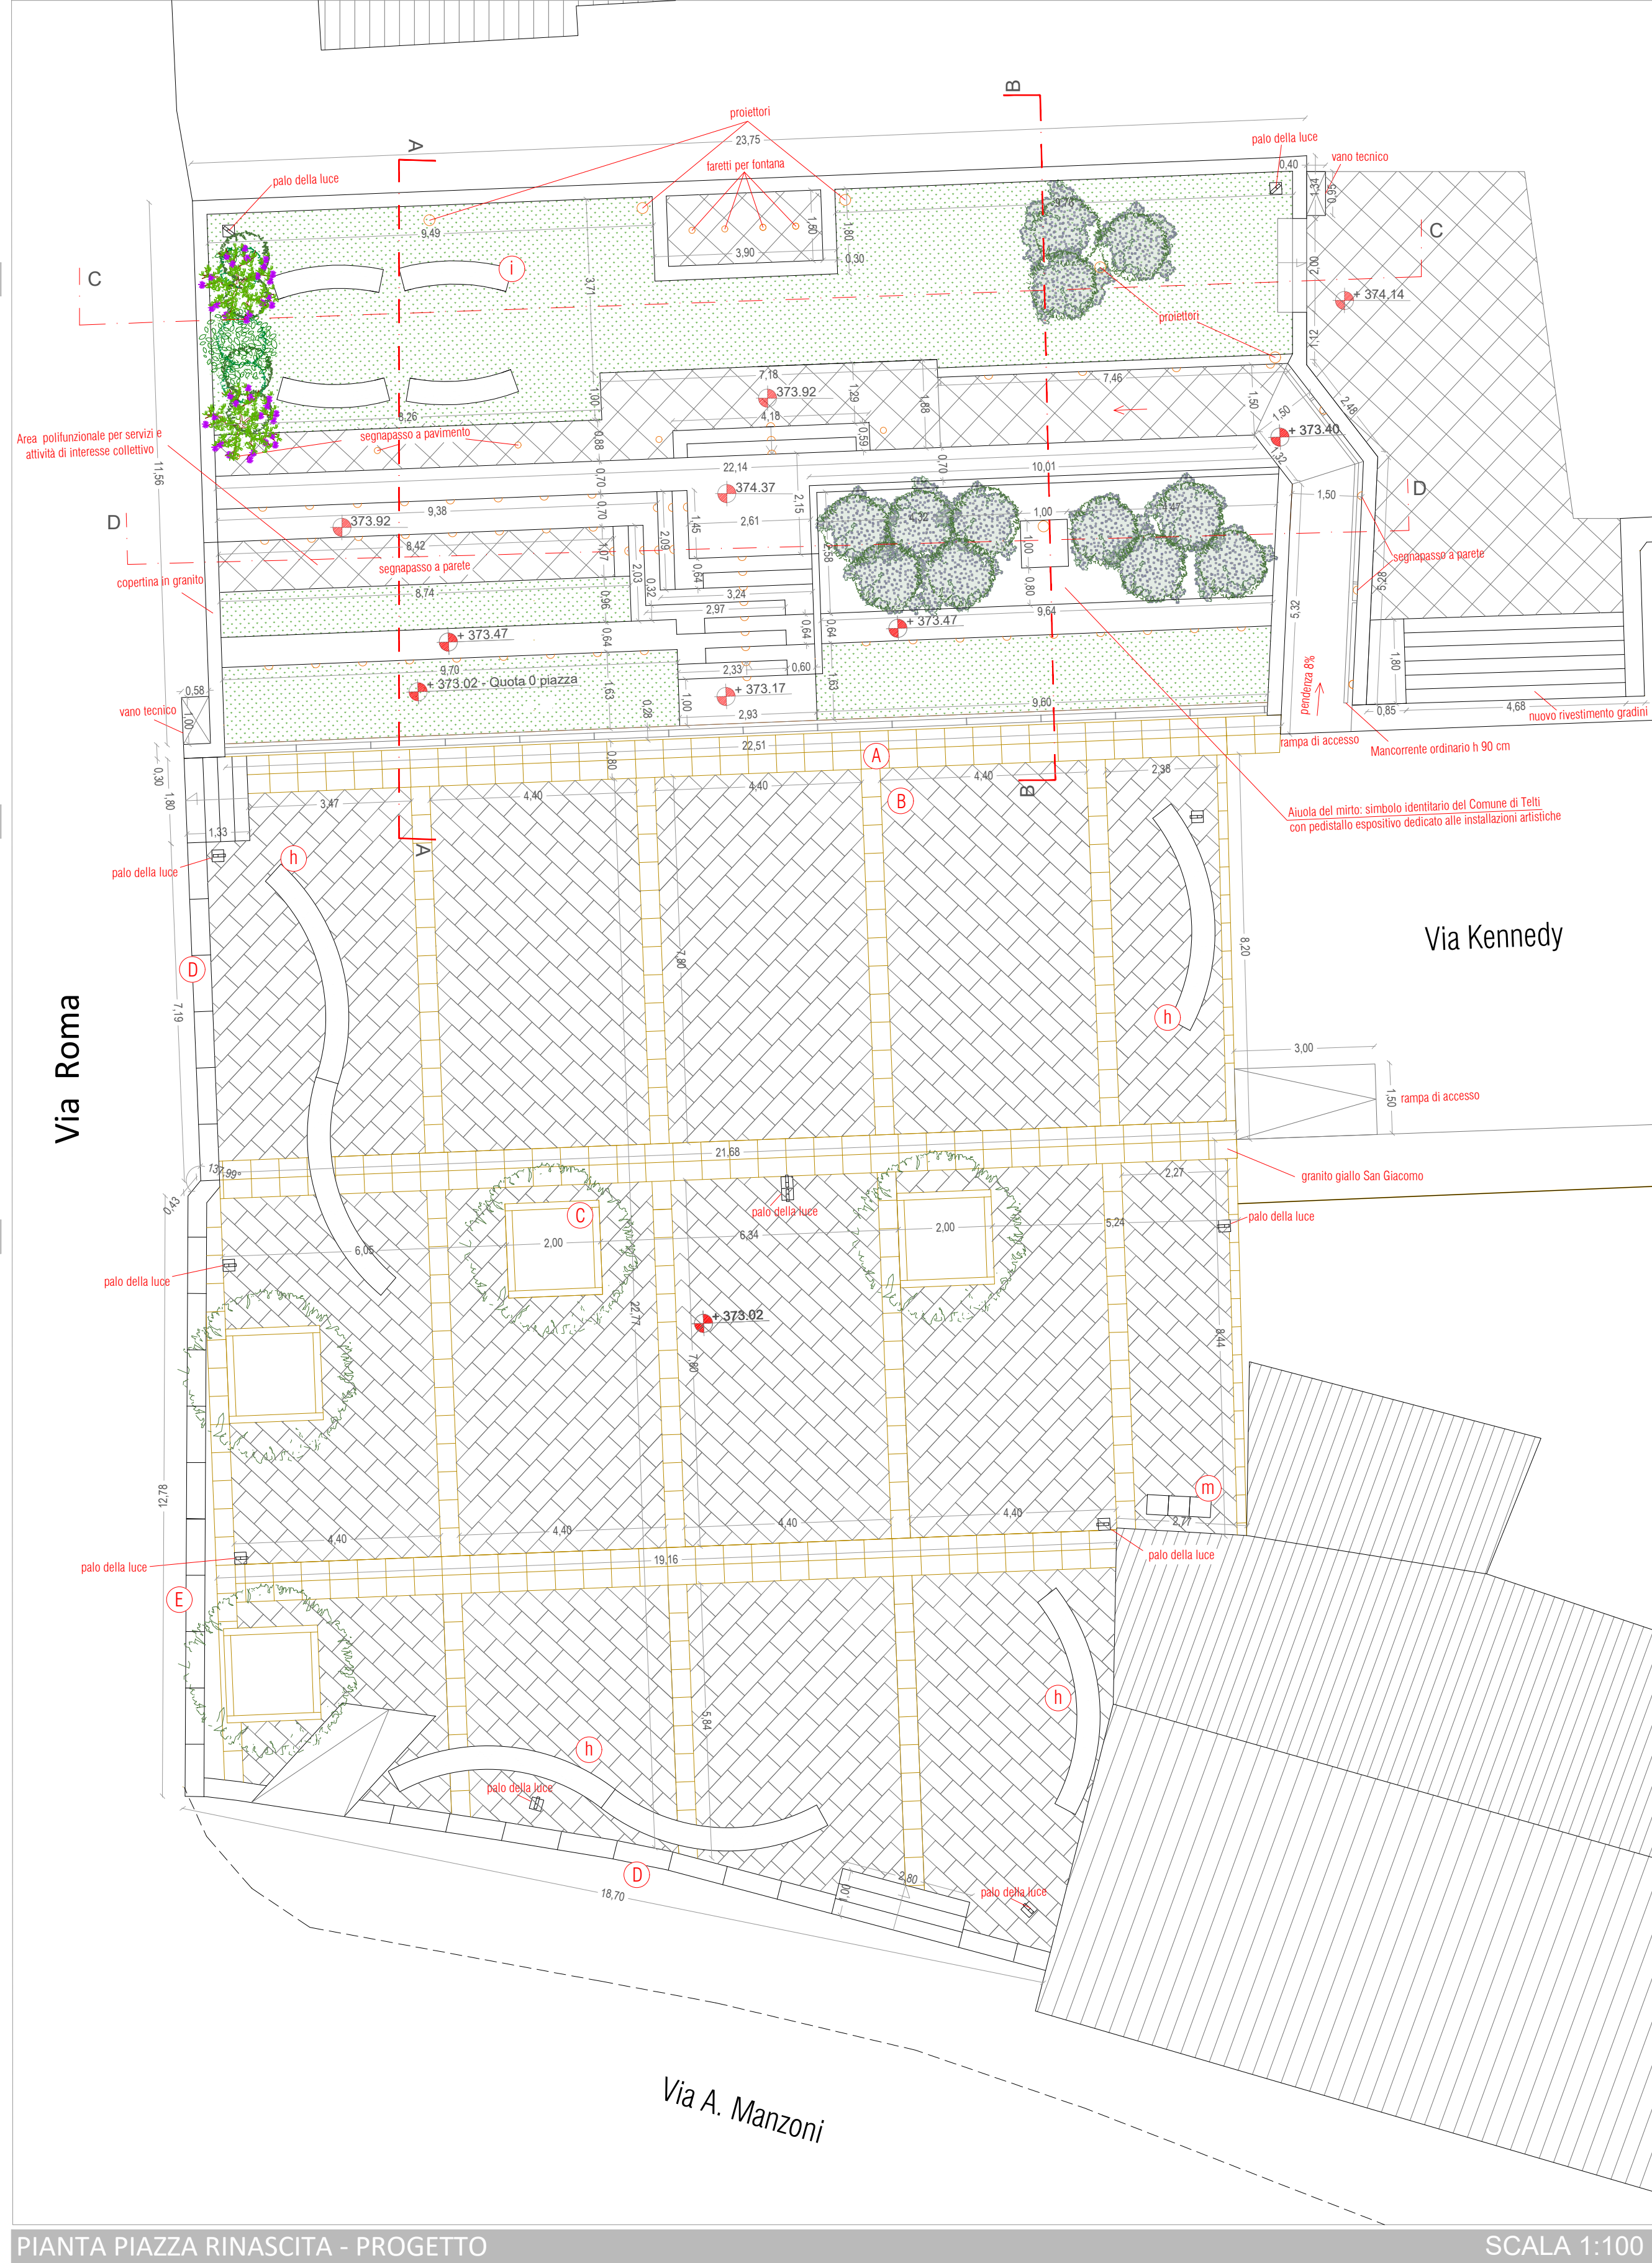


PIANTA PIAZZA RINASCITA - PROGETTO

SCALA 1:100

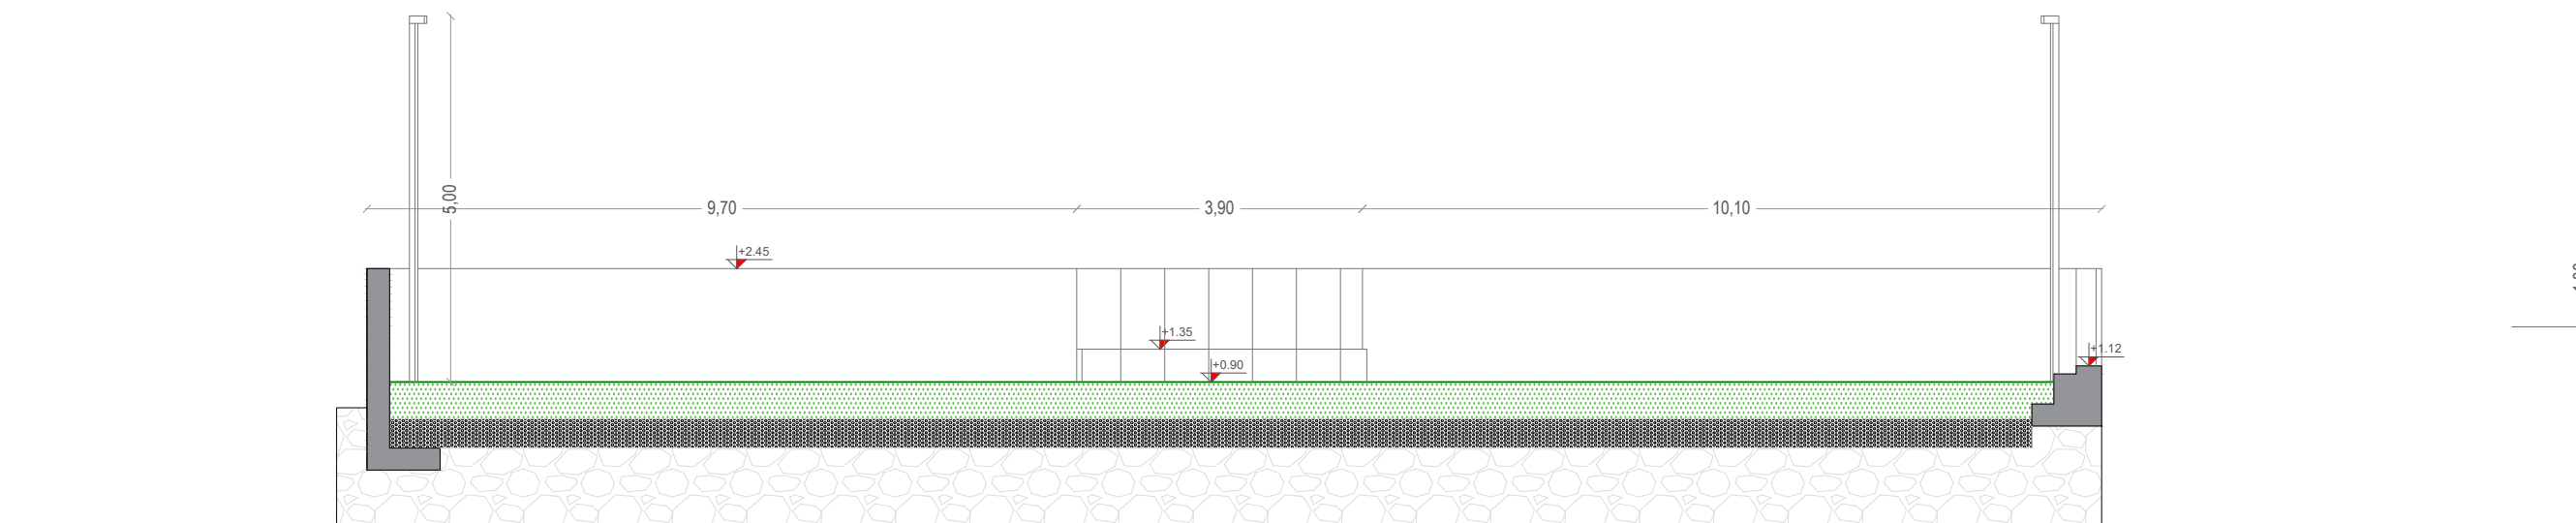


SEZIONE C-C - PROGETTO

SCALA 1:100

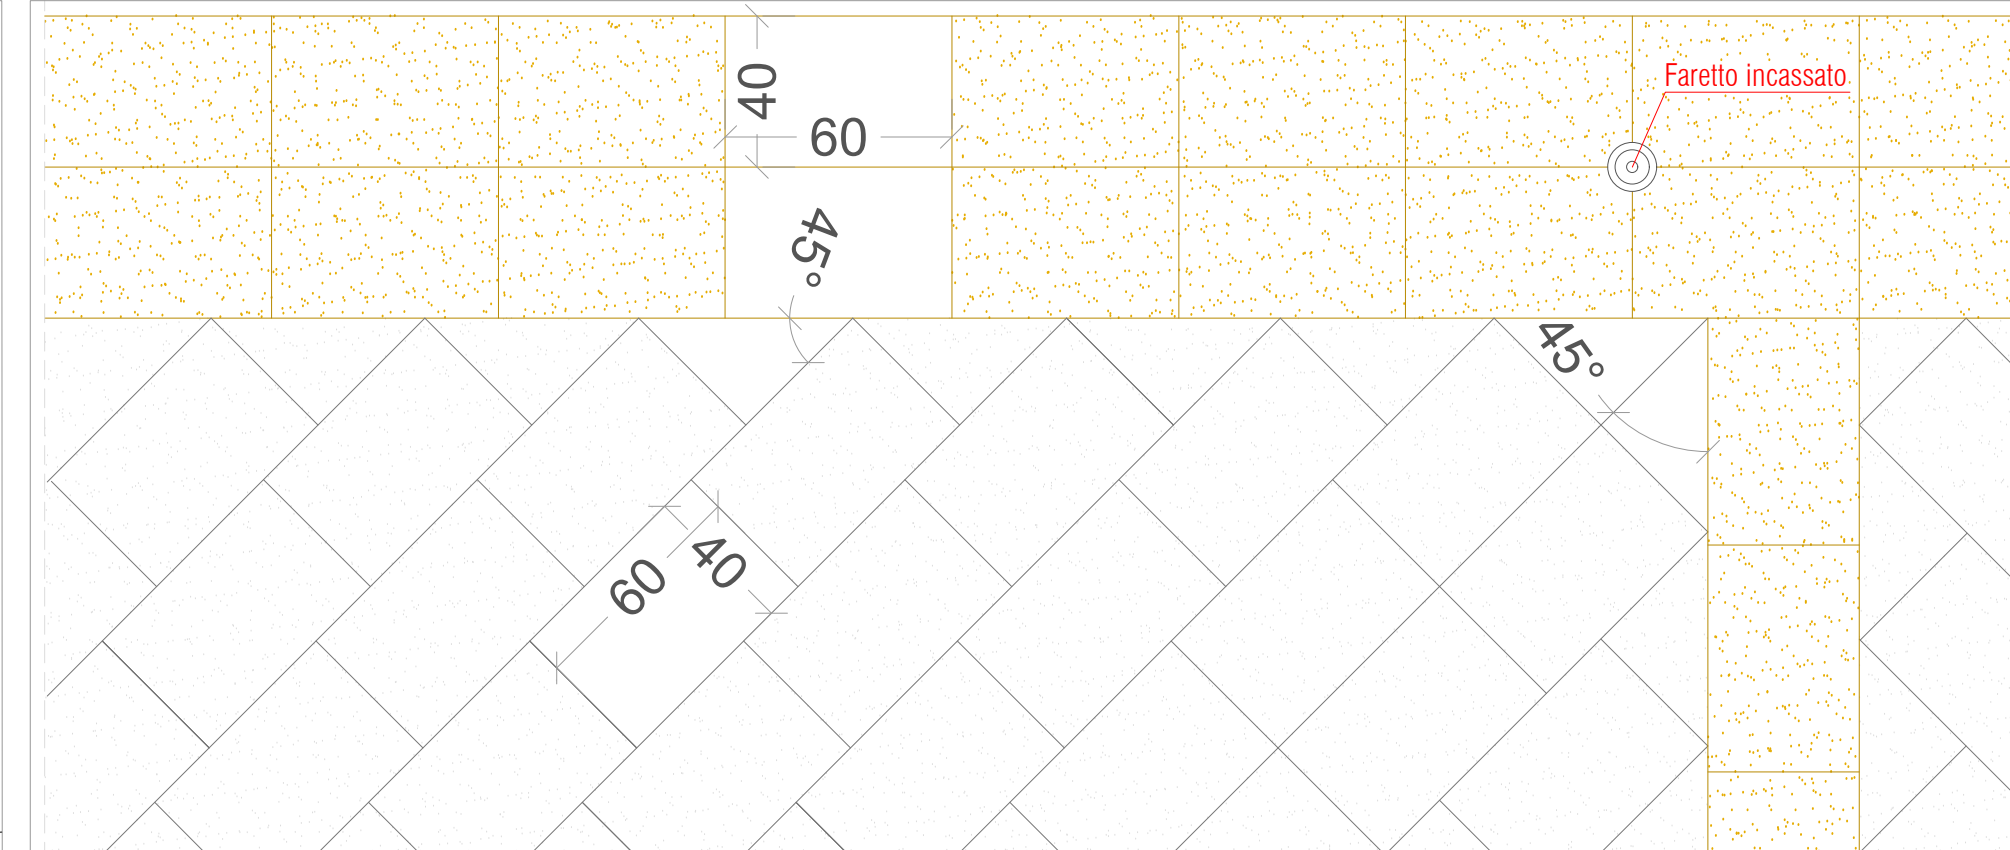


PARTICOLARE DELLA PAVIMENTAZIONE IN GRANITO - PROGETTO

SCALA 1:20

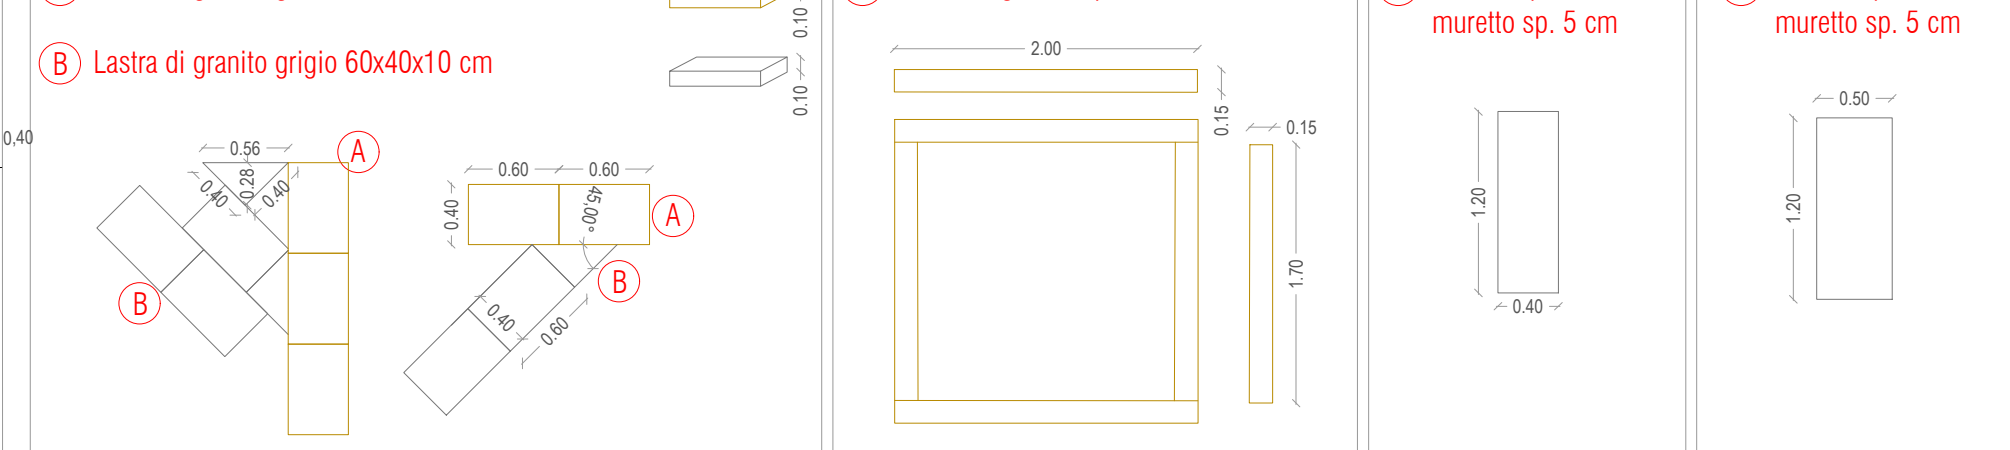


ABACO DELLA PAVIMENTAZIONE E PARTI IN GRANITO - PROGETTO

SCALA 1:50

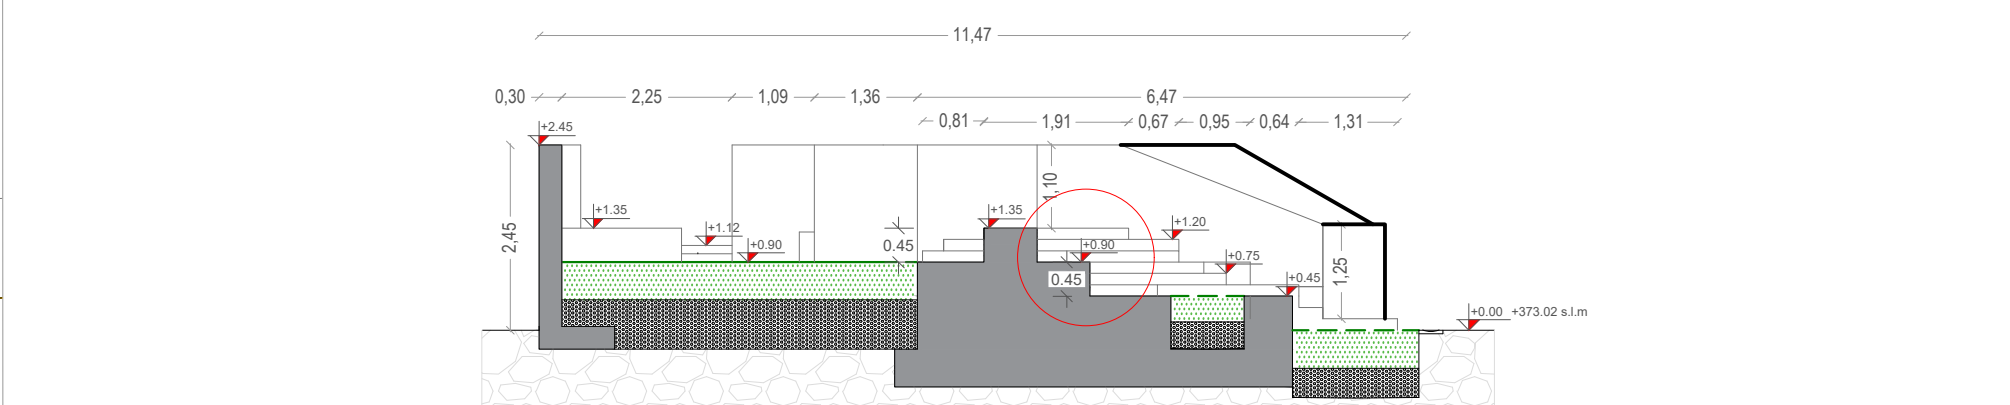


SEZIONE A-A - PROGETTO

SCALA 1:100

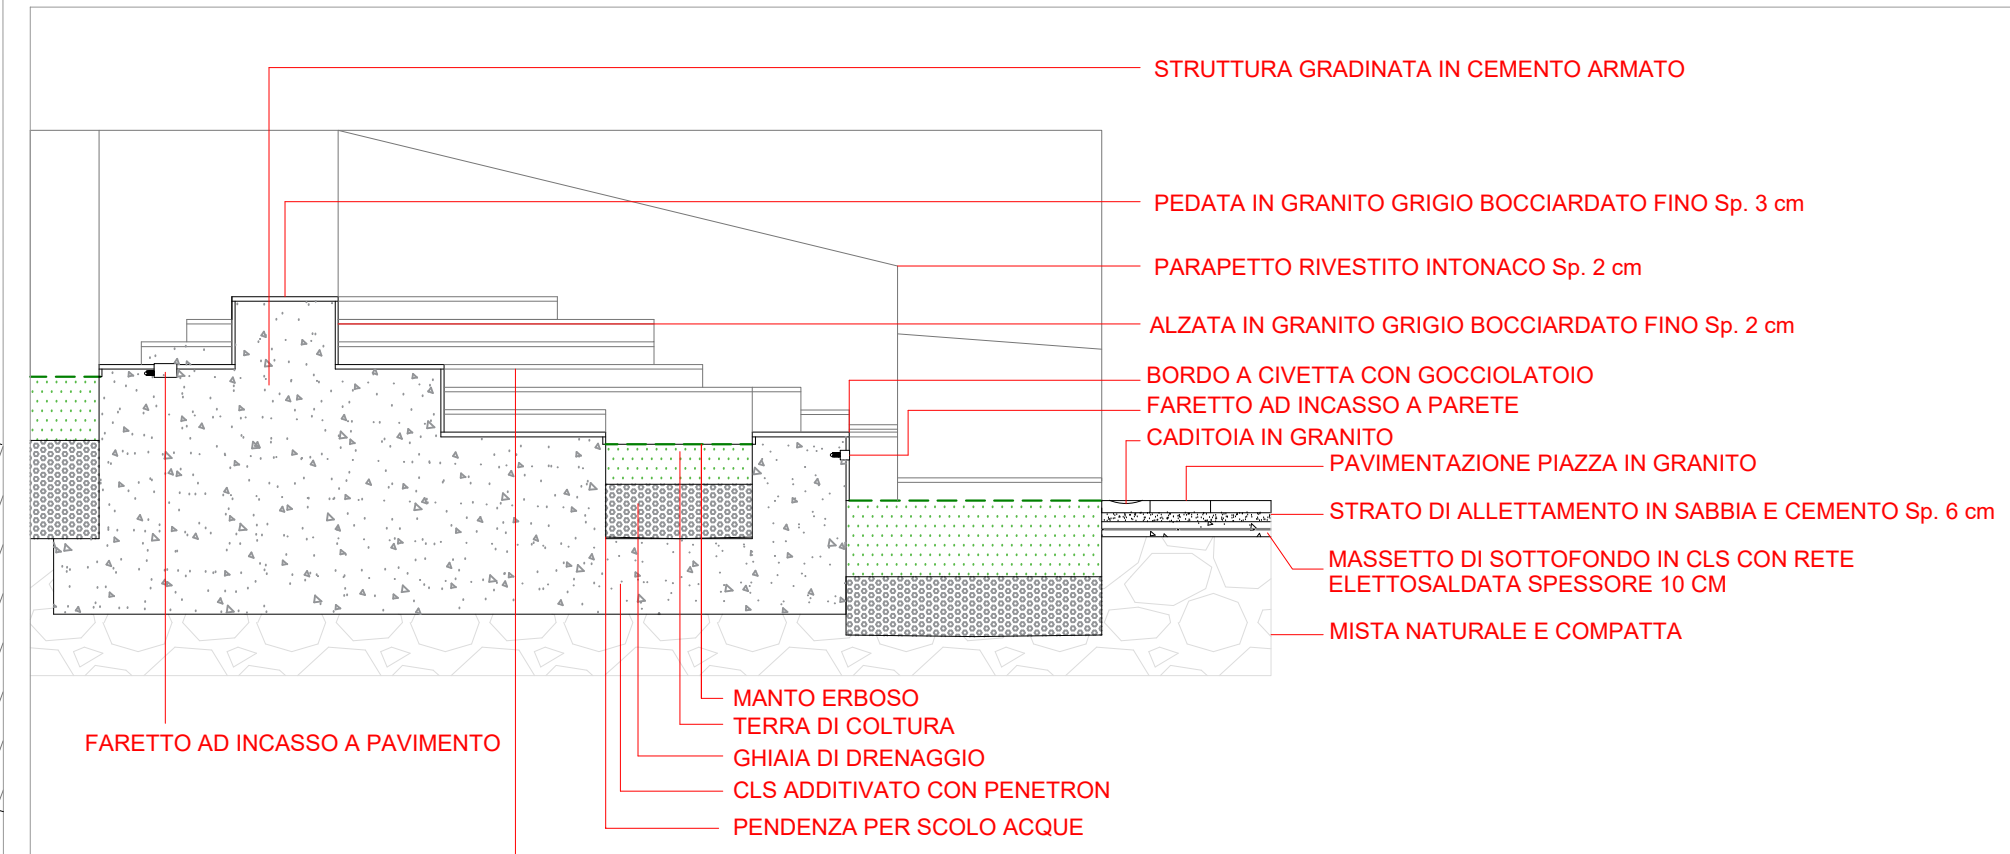


PARTICOLARE COSTRUTTIVO GRADINATA/PIAZZA POLIFUNZIONALE - PROGETTO

SCALA 1:50

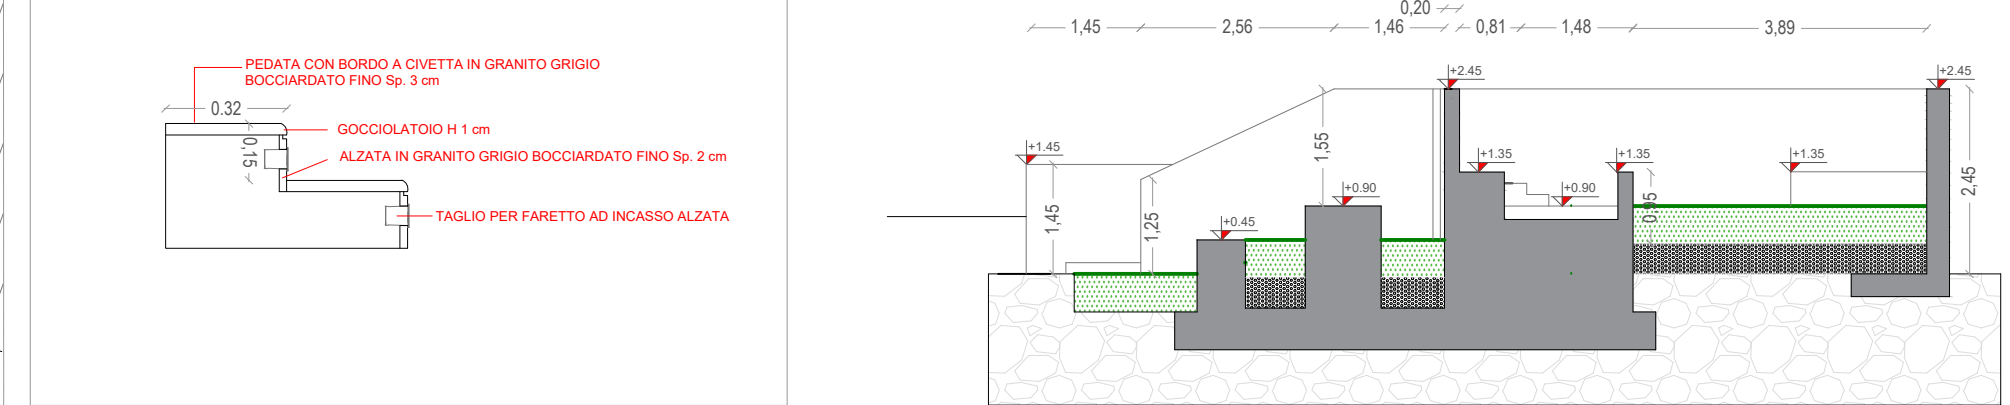

SEZIONE B-B - PROGETTO

SCALA 1:100

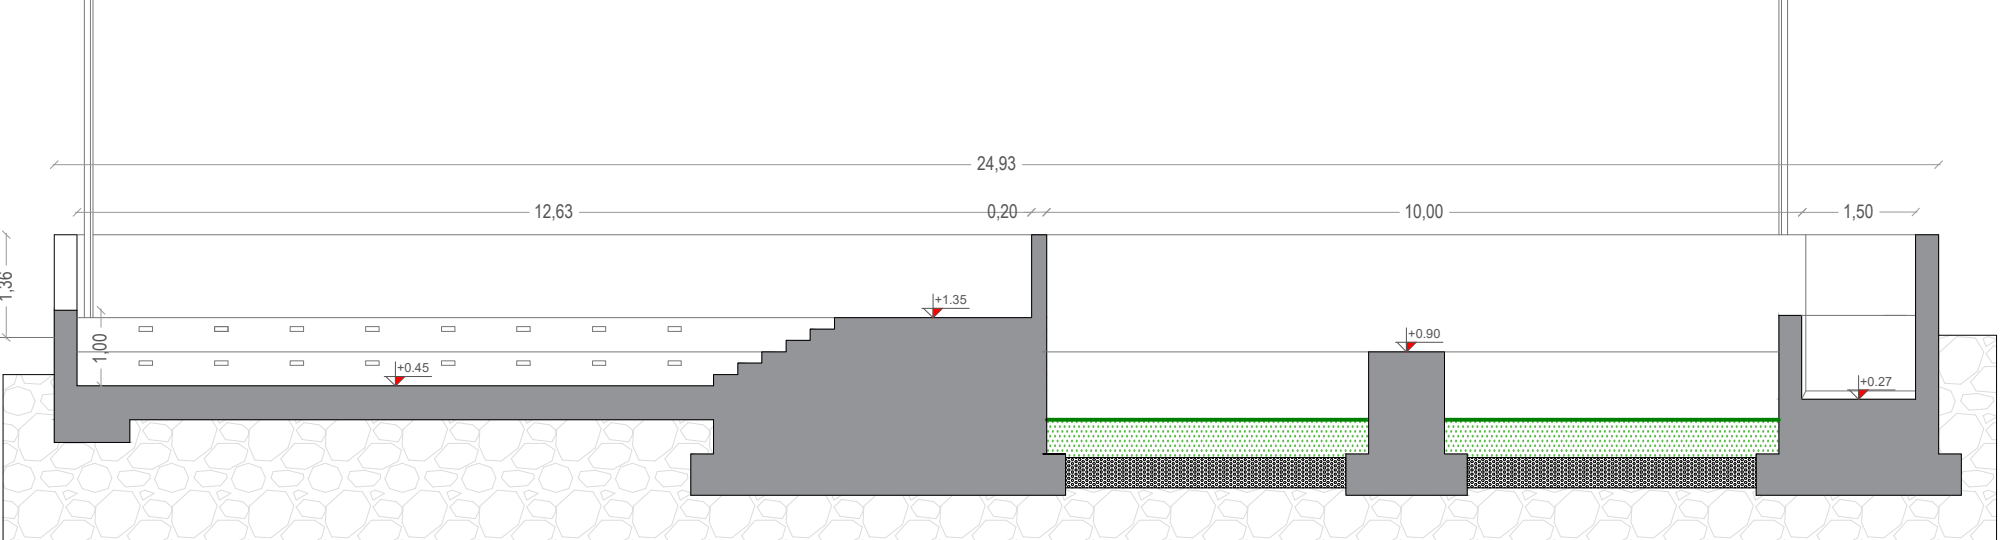

SEZIONE D-D - PROGETTO

SCALA 1:100

SUL PRESENTE ELABORATO GRAFICO, D'IRTO DI PROPRIETÀ E CONIUNTA RIPRODUZIONE, ANCHE PARZIALE, A ACCESSO A TERZO, LA DIFFUSIONE, SENZA AUTORIZZAZIONE SCRITTA, CON VIOLAZIONE SARA' PERSICUTATA A SENSI DELL'ARTICOLO 17 DEL D.L. 504/1997.