



PIANTA

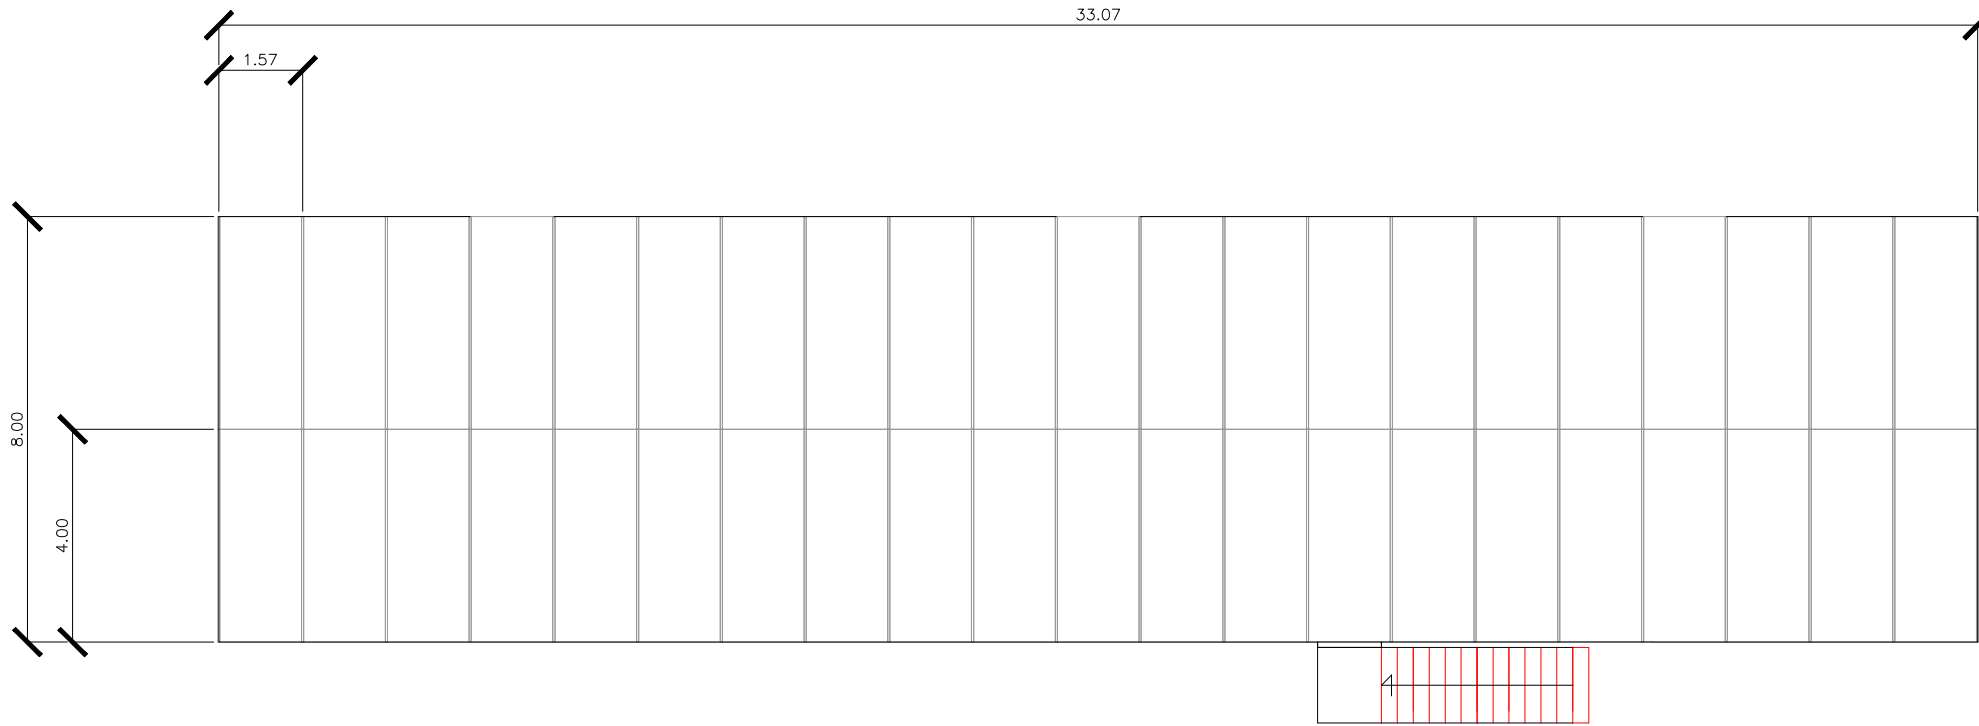

PROSPETTO FRONTALE

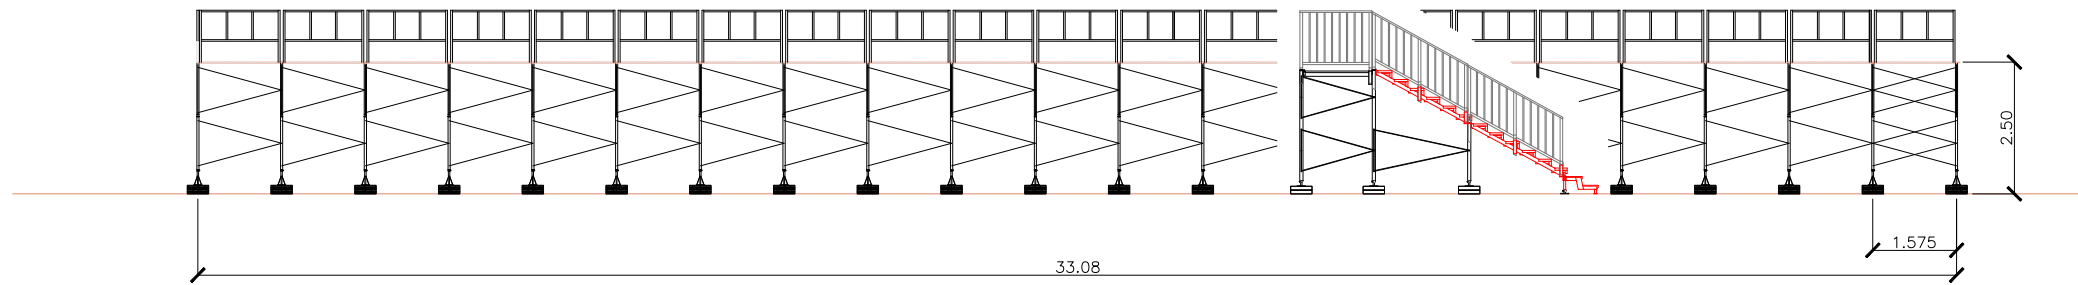

VISTA LATERALE

