



SEZIONE "A"

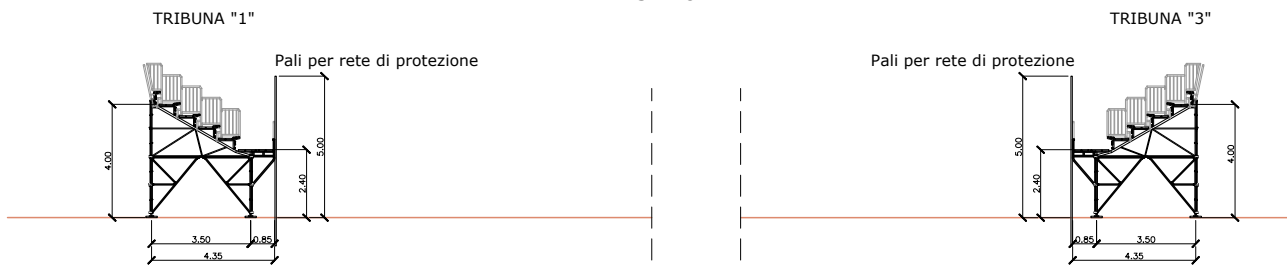

SEZIONE "B"

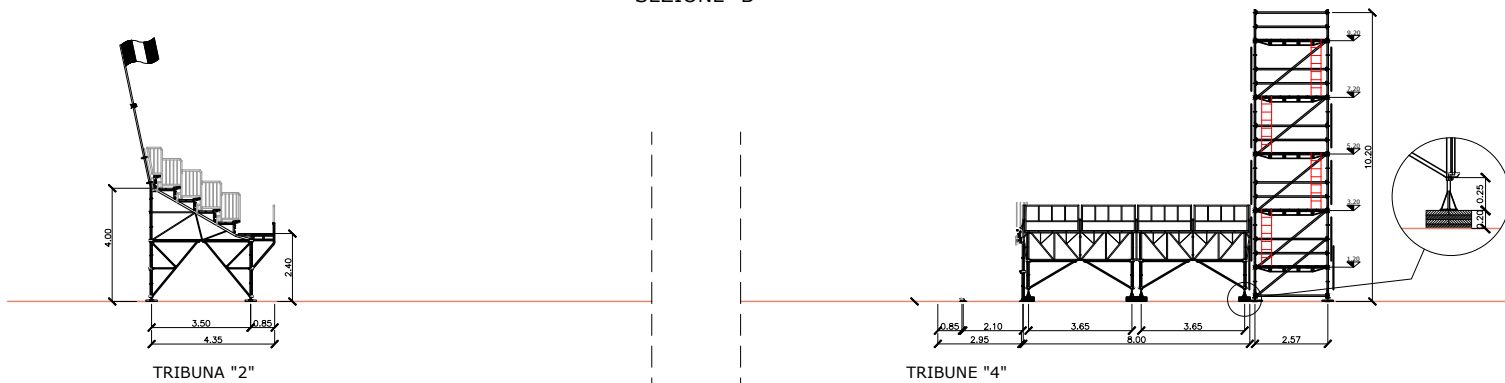

CAPACITÀ TOTALE ALLESTIMENTO
N° 1064 POSTI

CAPACITÀ TRIBUNA "1" N° 302 POSTI SU PANCHETTE
CAPACITÀ TRIBUNA "2" N° 460 POSTI SU PANCHETTE
CAPACITÀ TRIBUNA "3" N° 302 POSTI SU PANCHETTE