



ALLEGATO BA4

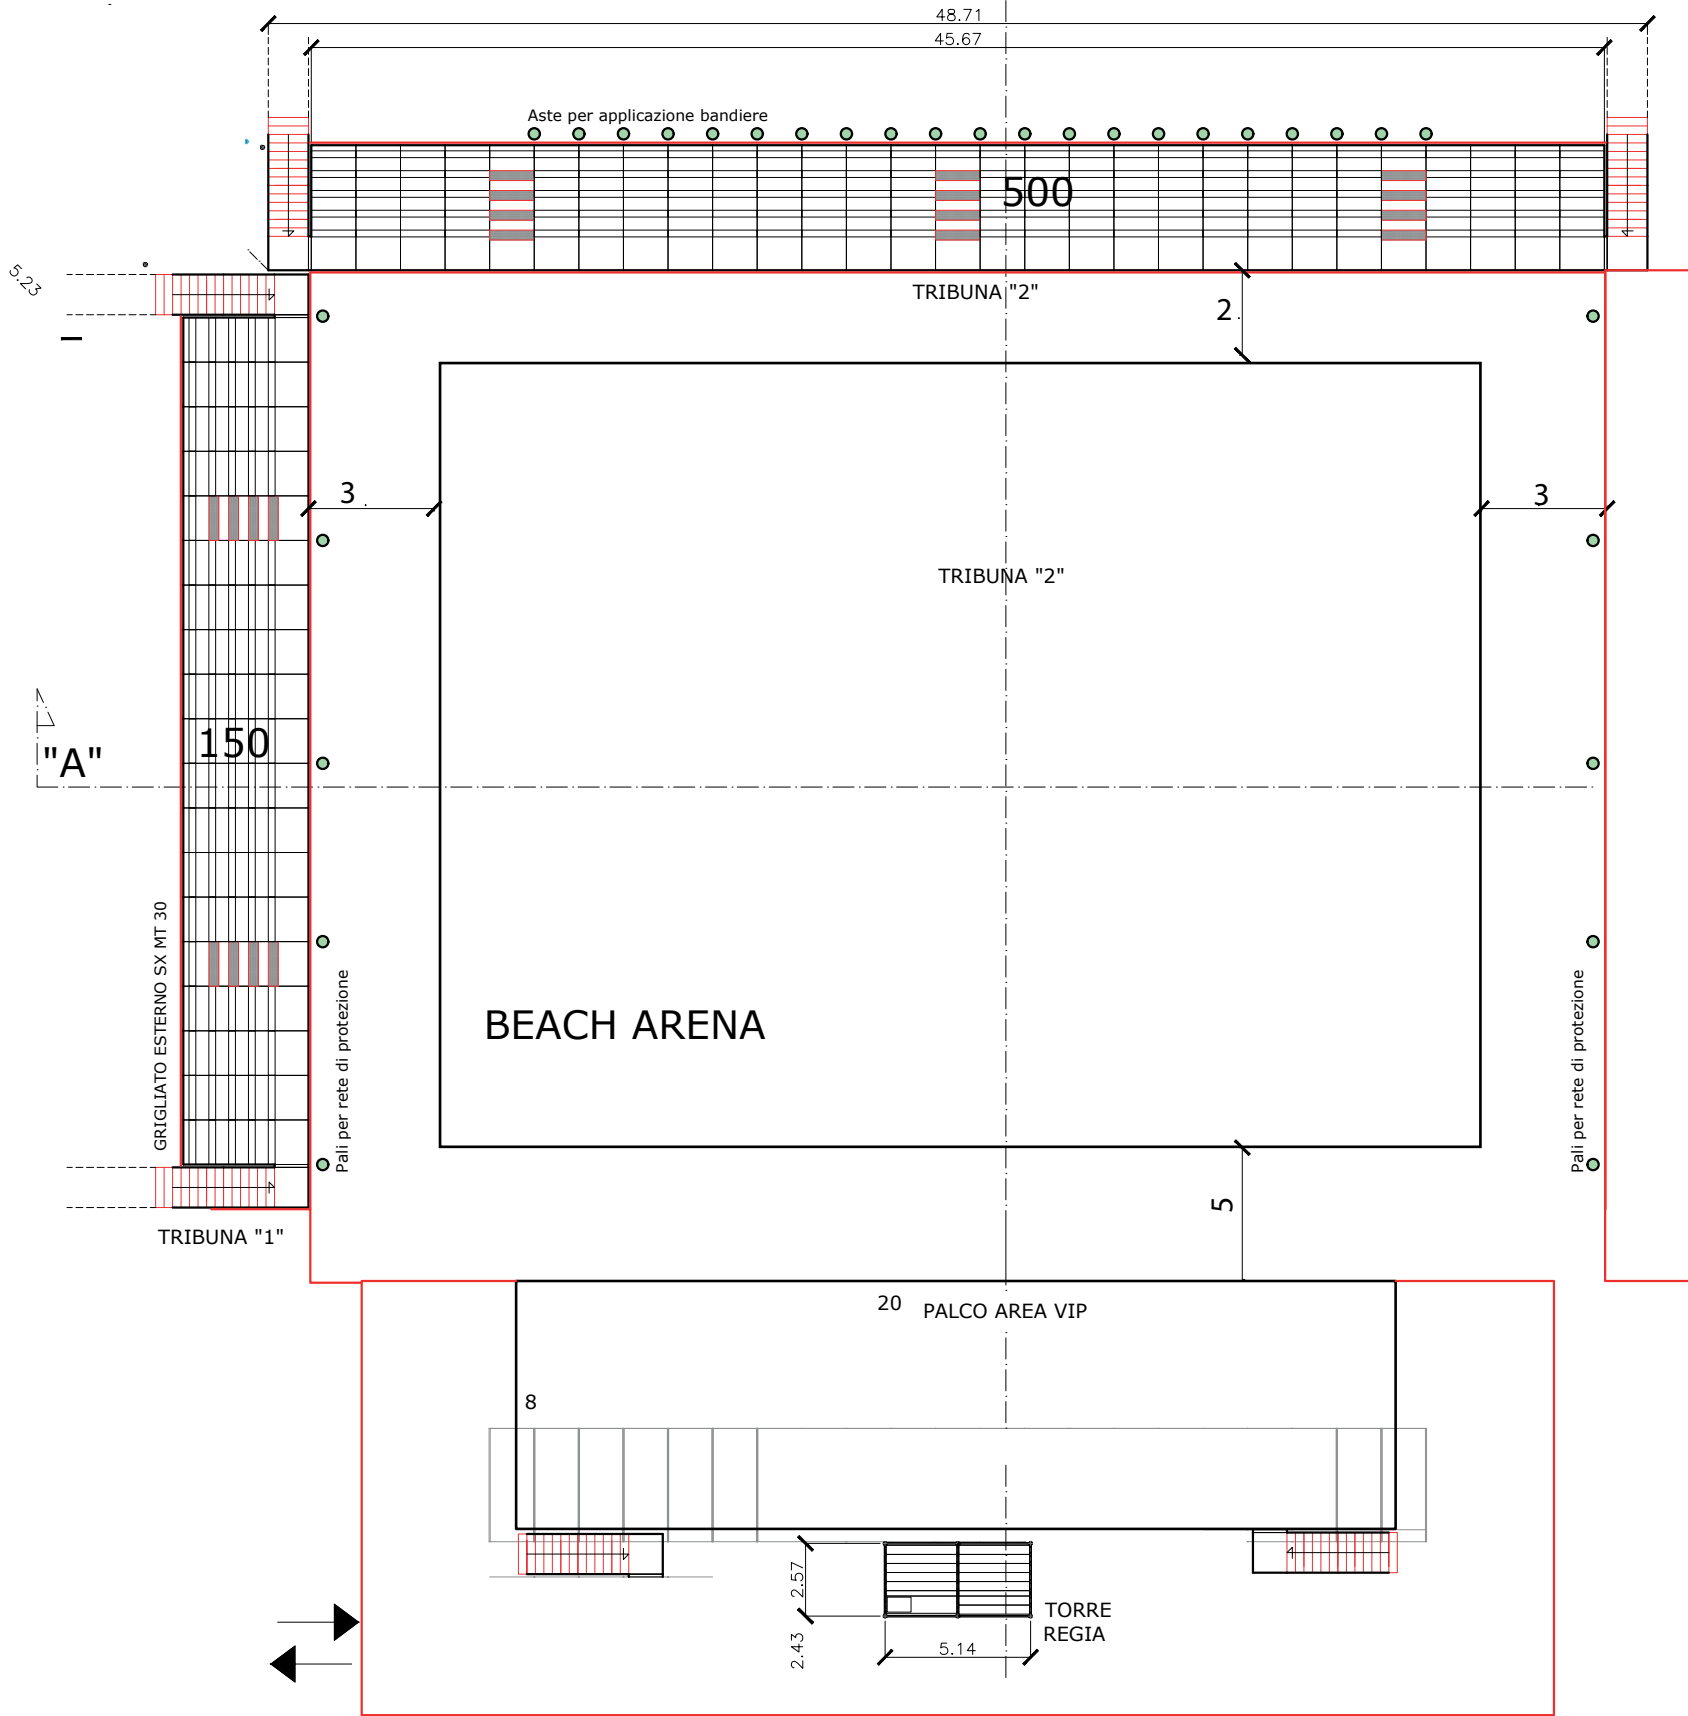

SEZIONE "A"

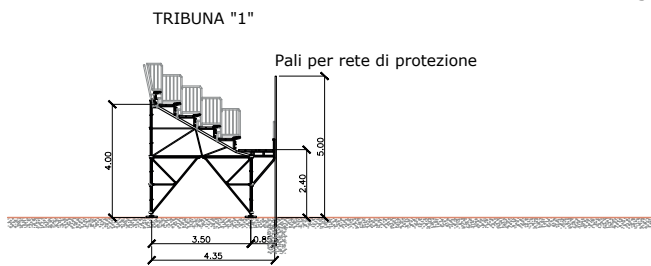

CAPIENZA TOTALE ALLESTIMENTO N° 650 POSTI
 CAPIENZA TRIBUNA 1 N° 150 POSTI SU PANCHETTE
 CAPIENZA TRIBUNA 2 N° 500 POSTI SU PANCHETTE

SEZIONE "B"

