REGIONE AUTONOMA FRIULI VENEZIA - GIULIA

COMUNE DI SAN GIORGIO DELLA RICHINVELDA

PROGETTO ESECUTIVO

INTERVENTI URGENTI DI MESSA IN SICUREZZA CANALE A VALLE DI VIA PECILE

CUP: E18H24001070002

ALLEGATO	N° 5b
PLANIMETRIA QUOTATA SCALA 1:200 DI RILIEVO E DI PROGETTO	IL PROGETTISTA Ing. Nino APRILIS Firmato digitalmente da: Aprilis Nino Firmato il 27/03/2026 12:47 Serial: 0x3f0c1c7f0000000 Issuer: C=IT,O=INFOCERT SPA,OU=Qualified Electronic Signature CA
	DATA: Marzo 2026

STUDIO TECNICO ASSOCIATO APRILIS

Ing. Nino Aprilis Geom. Alessandro Zanin

PORDENONE via Montereale,33 tel. 0434.360089 fax 0434.367200 info@studioaprilis.com

LEGENDA
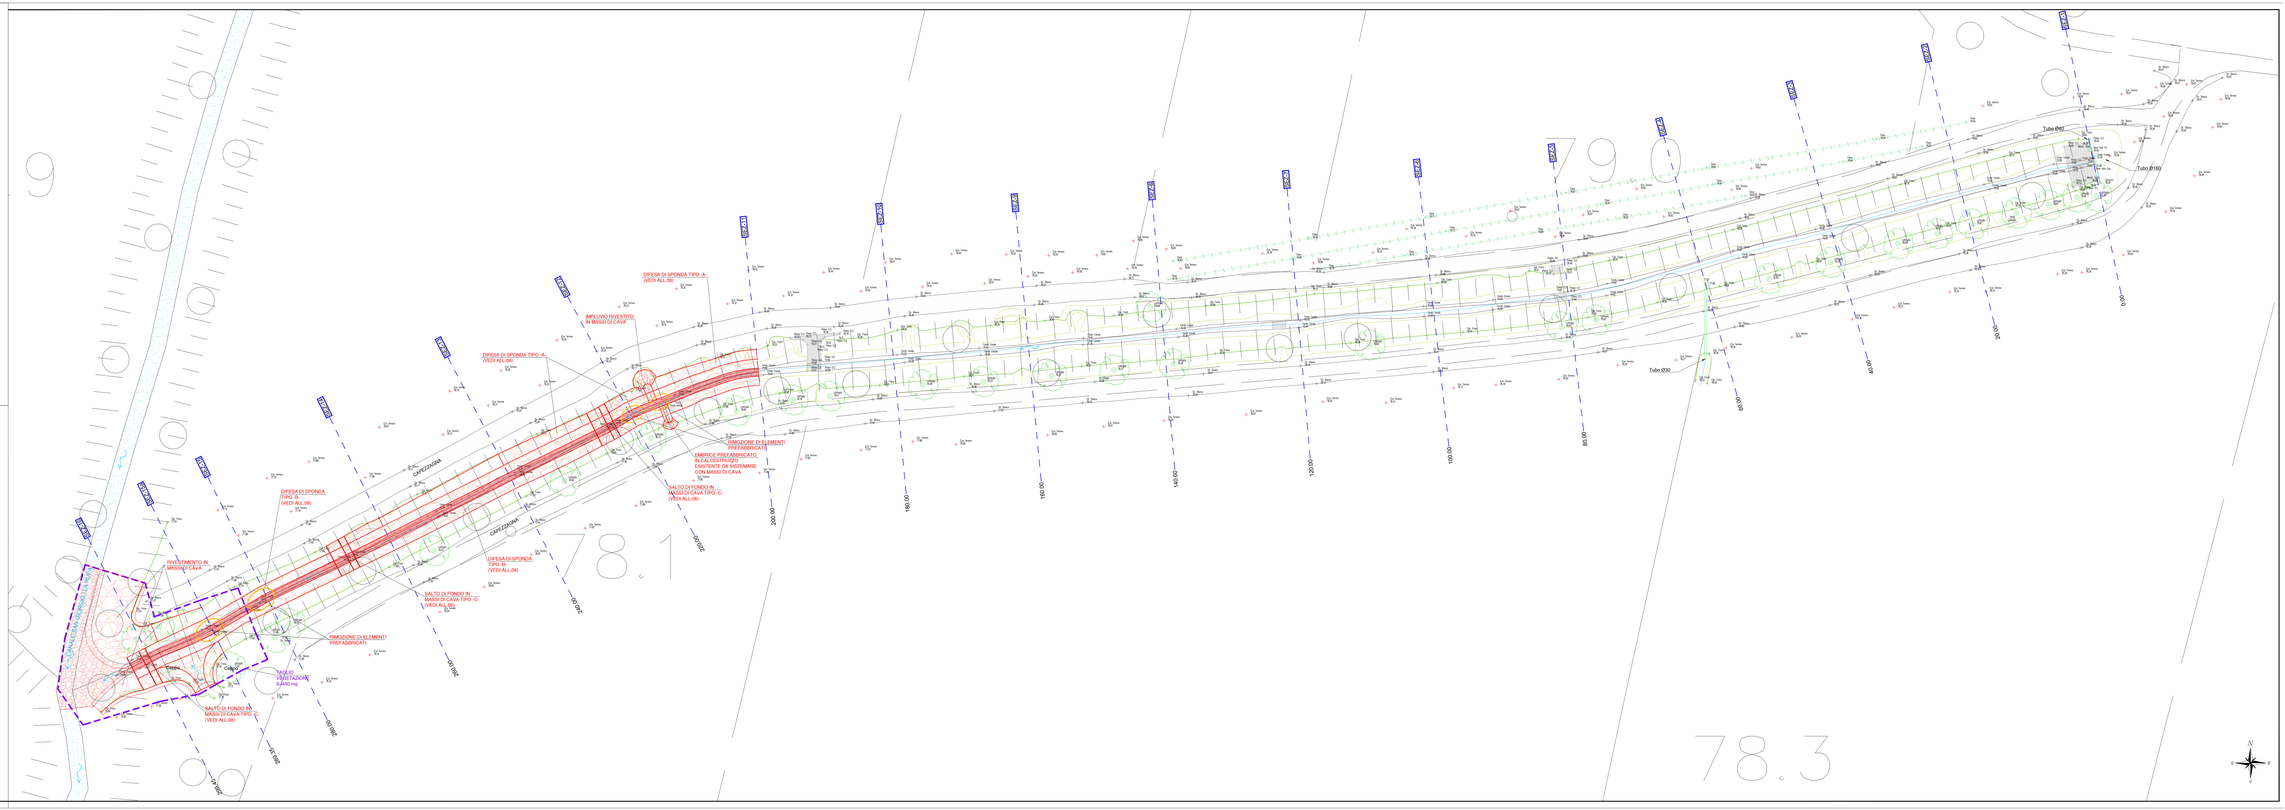
- Lavori di progetto
- Rivestimento corso d'acqua in scogliera di progetto