REGIONE AUTONOMA FRIULI VENEZIA - GIULIA

COMUNE DI SAN GIORGIO DELLA RICHINVELDA

PROGETTO ESECUTIVO

INTERVENTI URGENTI DI MESSA IN SICUREZZA CANALE A VALLE DI VIA PECILE

CUP: E18H24001070002

ALLEGATO N° *8*	IL PROGETTISTA Ing. Nino APRILIS Firmato digitalmente da: Aprilis Nino Firmato il 27/03/2026 12:58 Seriale Certificato: 5295434 Valido dal 23/12/2025 al 23/12/2028 InfoCamere Qualified Electronic Signature CA
PARTICOLARI COSTRUTTIVI SEZIONI TIPO SCALA 1:50	DATA: Marzo 2026

STUDIO TECNICO ASSOCIATO APRILIS

Ing. Nino Aprilis Geom. Alessandro Zanin

PORDENONE via Montereale,33 tel. 0434.360089 fax 0434.367200 info@studioaprilis.com

DIFESA DI SPONDA

SEZIONE TIPO -A-

Scala 1:50

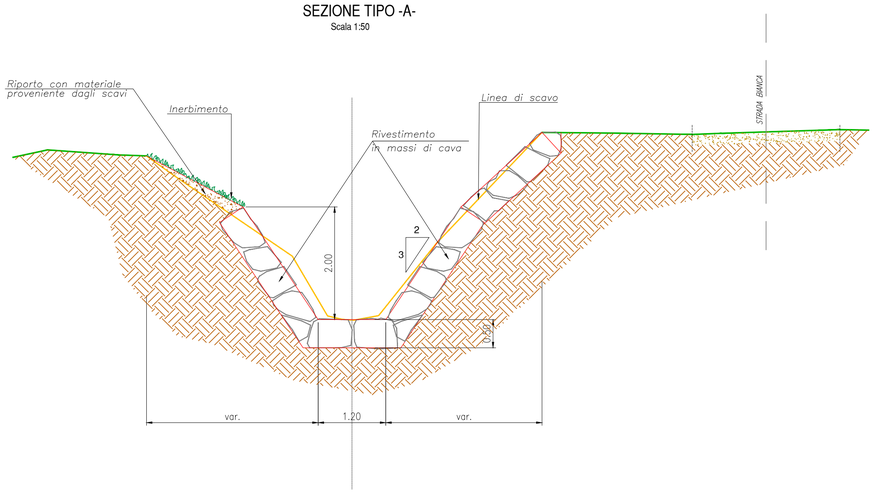

SEZIONE TIPO -B-

Scala 1:50

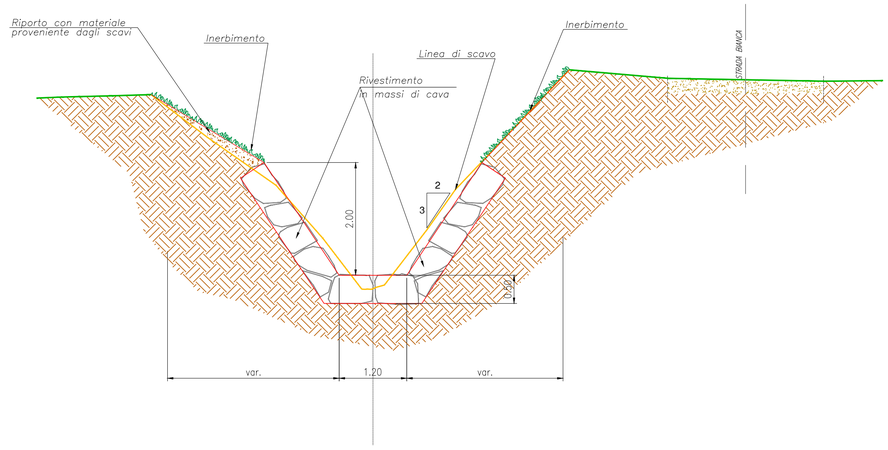

SALTO DI FONDO

SEZIONE TIPO -C-
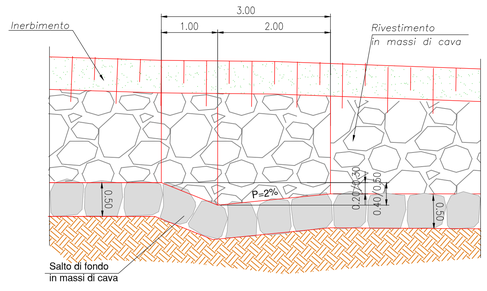
Scala 1:50