

REGIONE AUTONOMA FRIULI VENEZIA - GIULIA

COMUNE DI SAN GIORGIO DELLA RICHINVELDA



PROGETTO ESECUTIVO

INTERVENTI URGENTI DI MESSA IN SICUREZZA CANALE A VALLE DI VIA PECILE

CUP: E18H24001070002


ALLEGATO	N° 15	IL PROGETTISTA E COORDINATORE PER LA SICUREZZA Ing. Nino APRILIS
PLANIMETRIA PER LA SICUREZZA		DATA: Marzo 2026

STUDIO TECNICO ASSOCIATO APRILIS

Ing. Nino Aprilis Geom. Alessandro Zanin

PORDENONE via Montereale,33 tel. 0434.360089 fax 0434.367200 info@studioaprilis.com

ESTRATTO CARTA TECNICA REGIONALE SCALA 1:2500

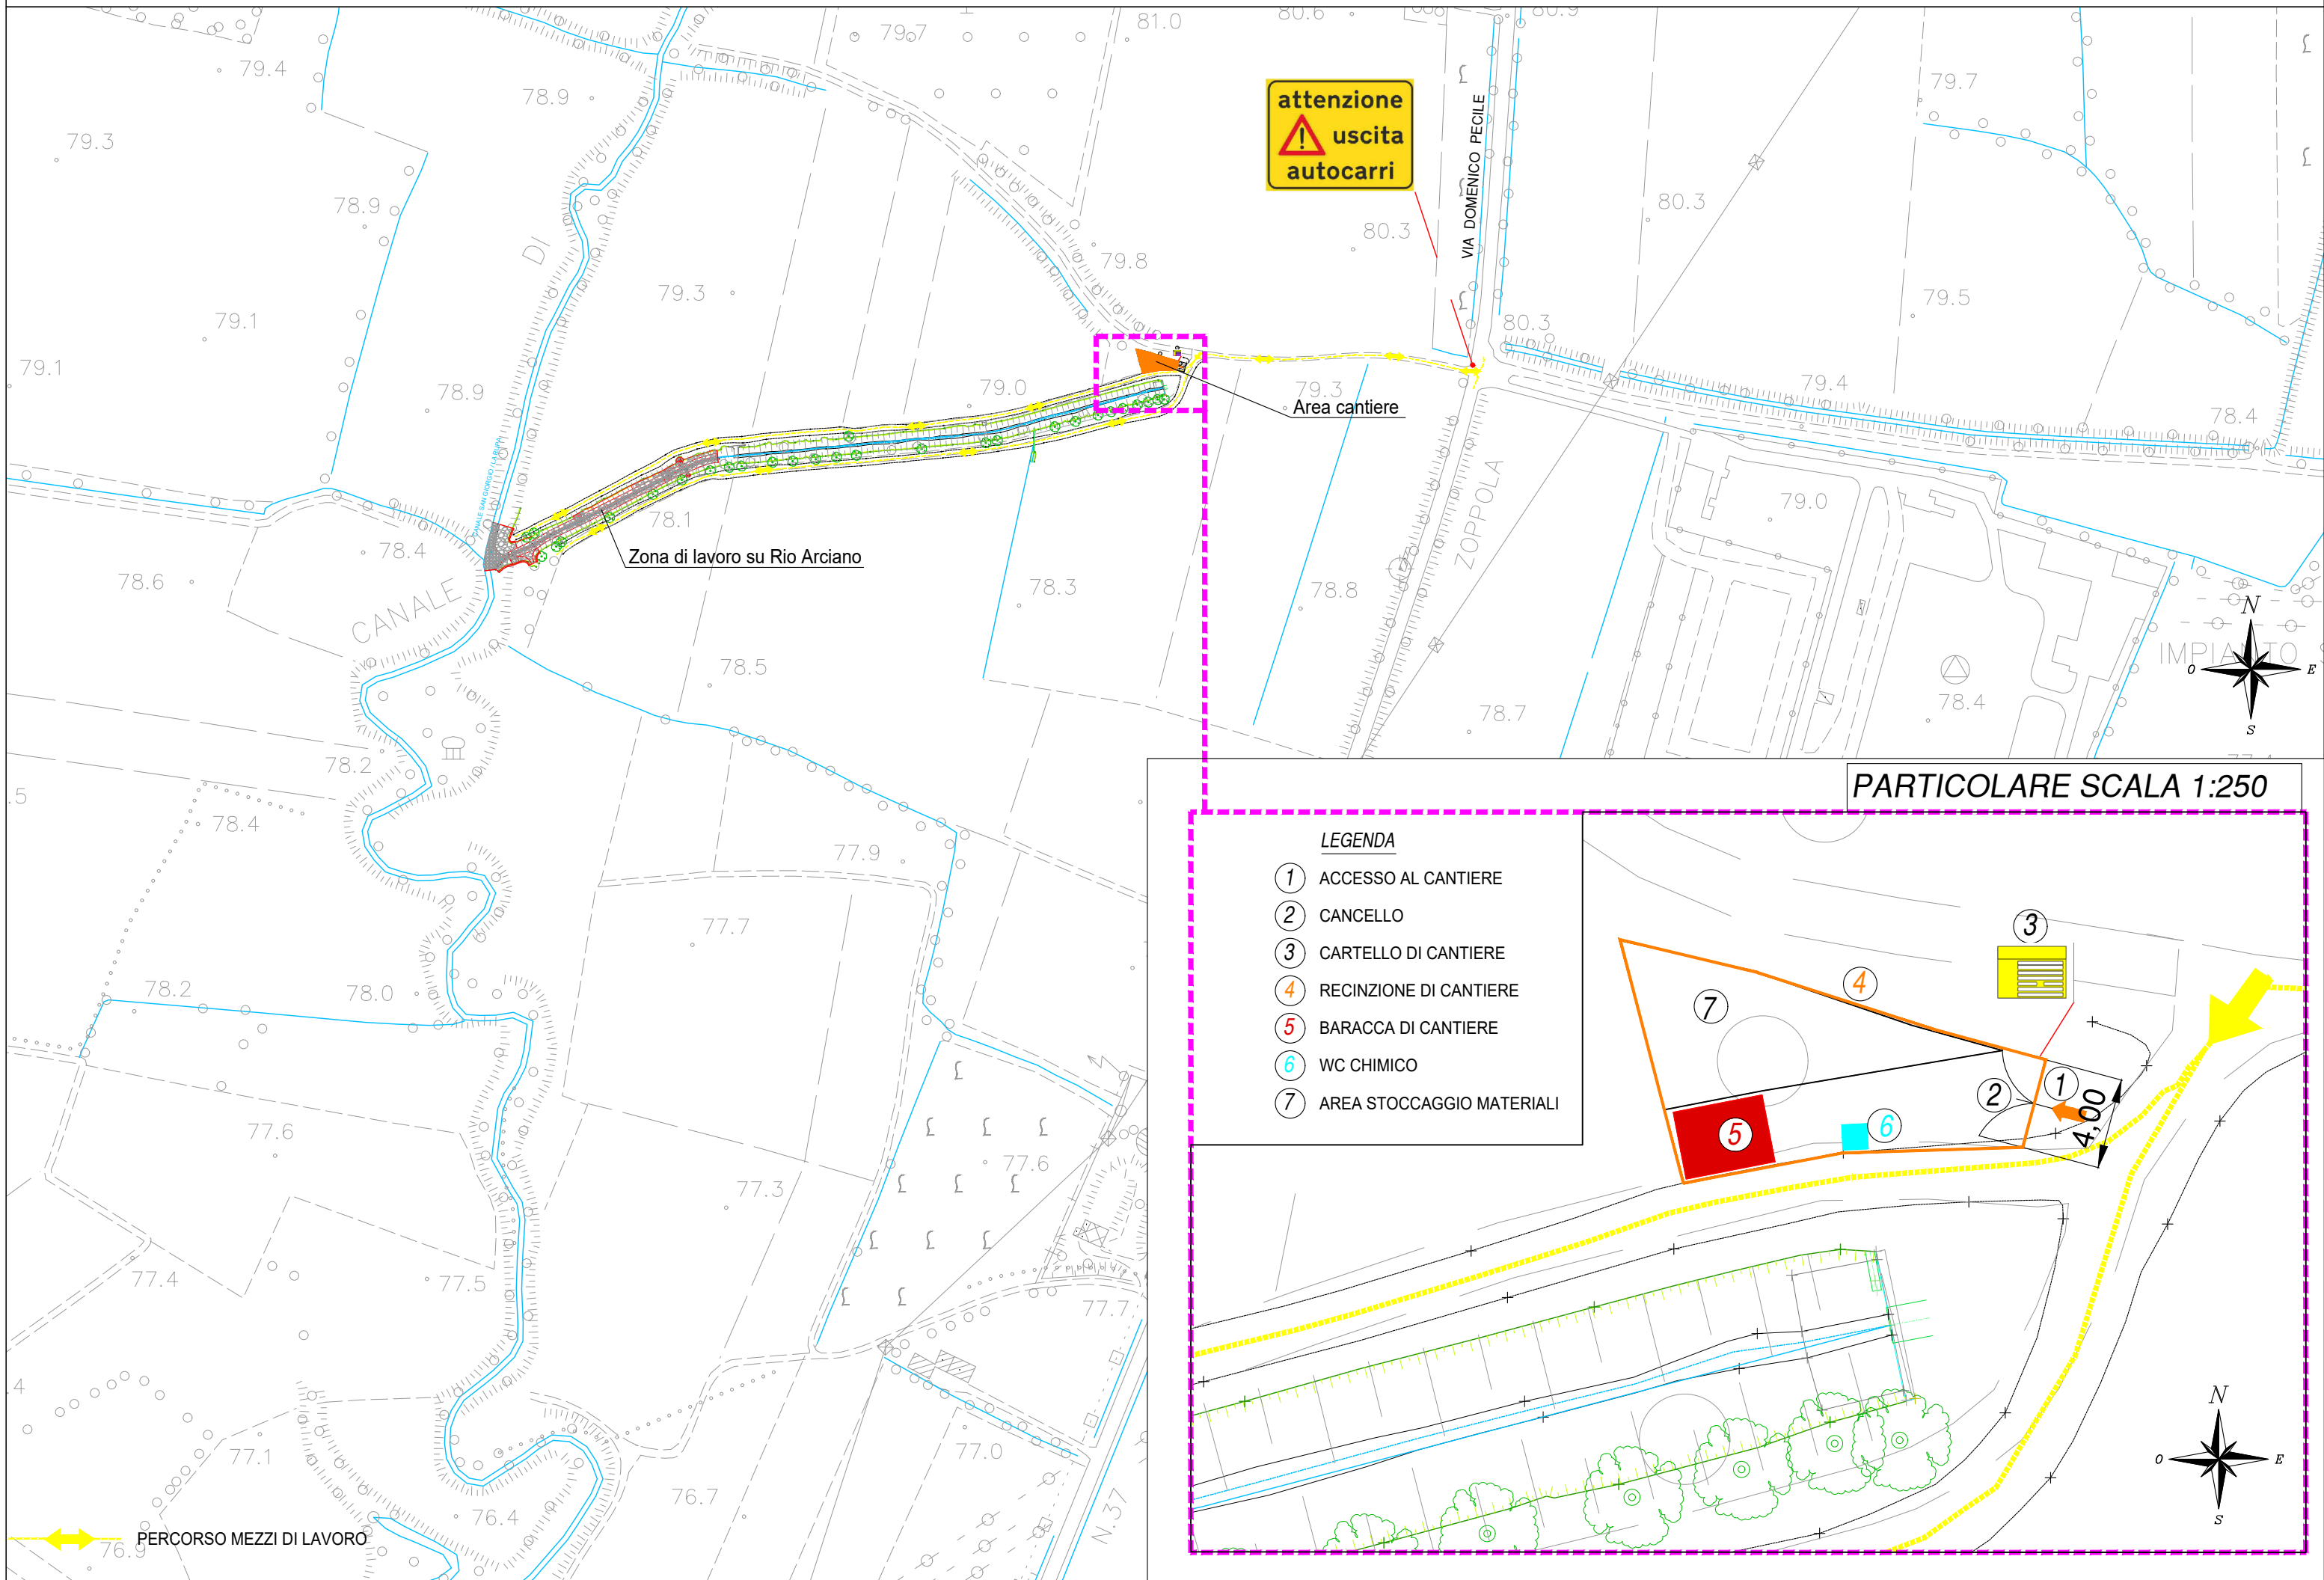

attenzione

uscita autocarri


Area cantiere

Zona di lavoro su Rio Arciano

CANALE

VIA DOMENICO PECILE



VIA ZOPPOLA

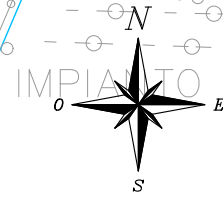

PARTICOLARE SCALA 1:250

LEGENDA

- ① ACCESSO AL CANTIERE
- ② CANCELLO
- ③ CARTELLO DI CANTIERE
- ④ RECINZIONE DI CANTIERE
- ⑤ BARACCA DI CANTIERE
- ⑥ WC CHIMICO
- ⑦ AREA STOCCAGGIO MATERIALI

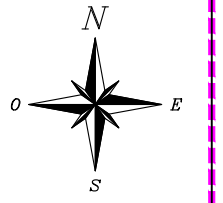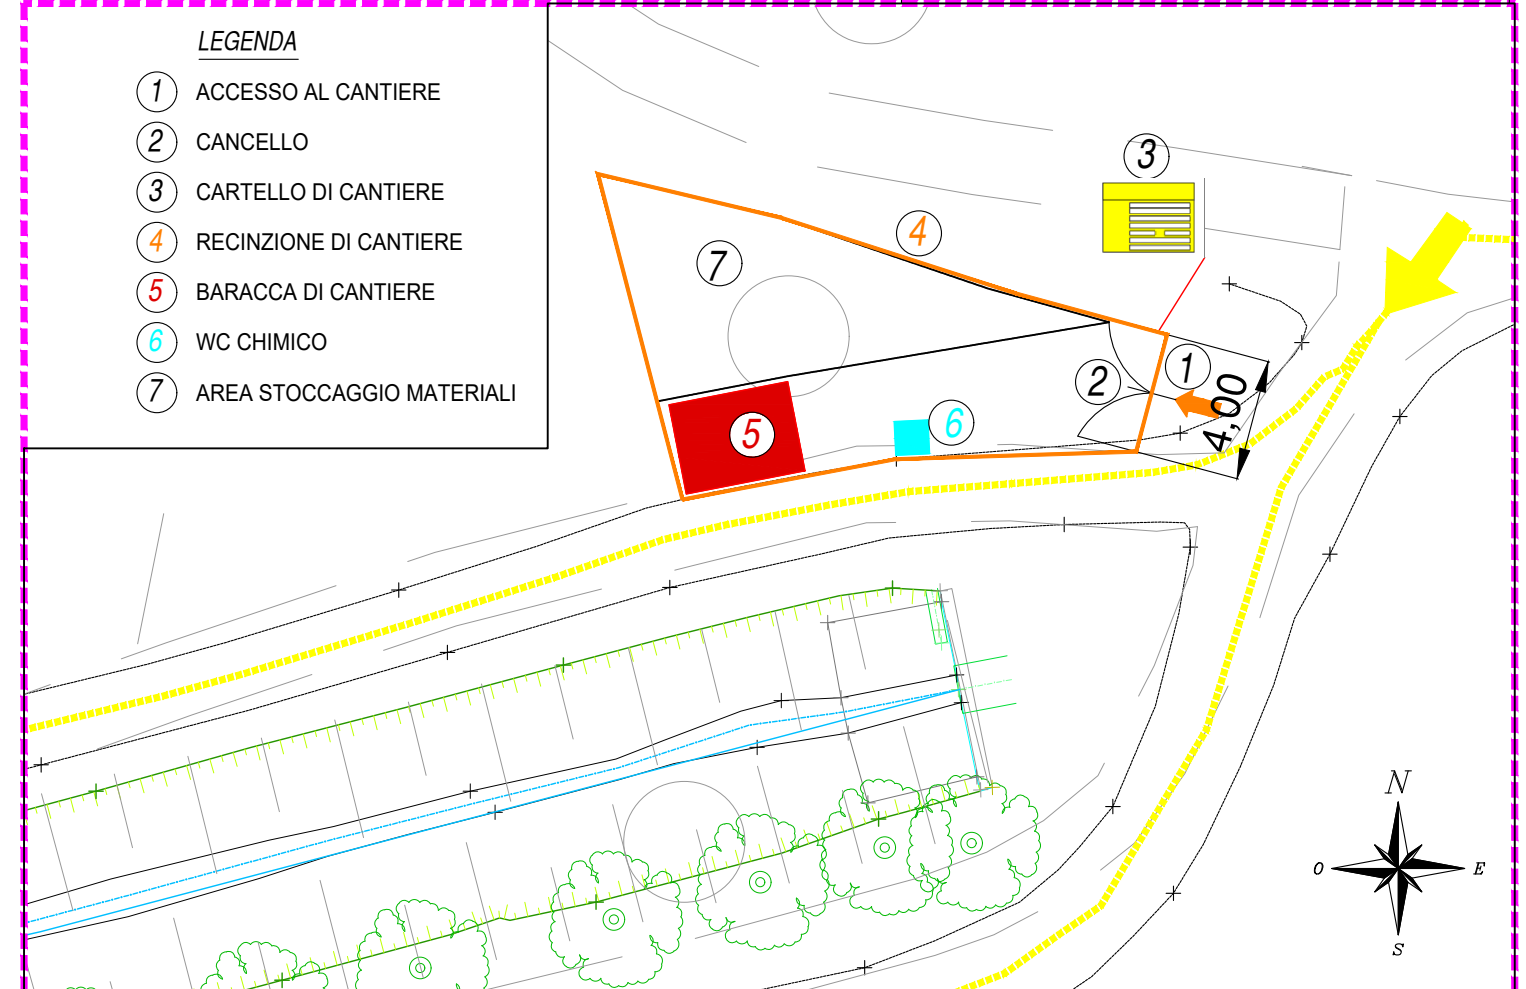

PERCORSO MEZZI DI LAVORO

N.37