

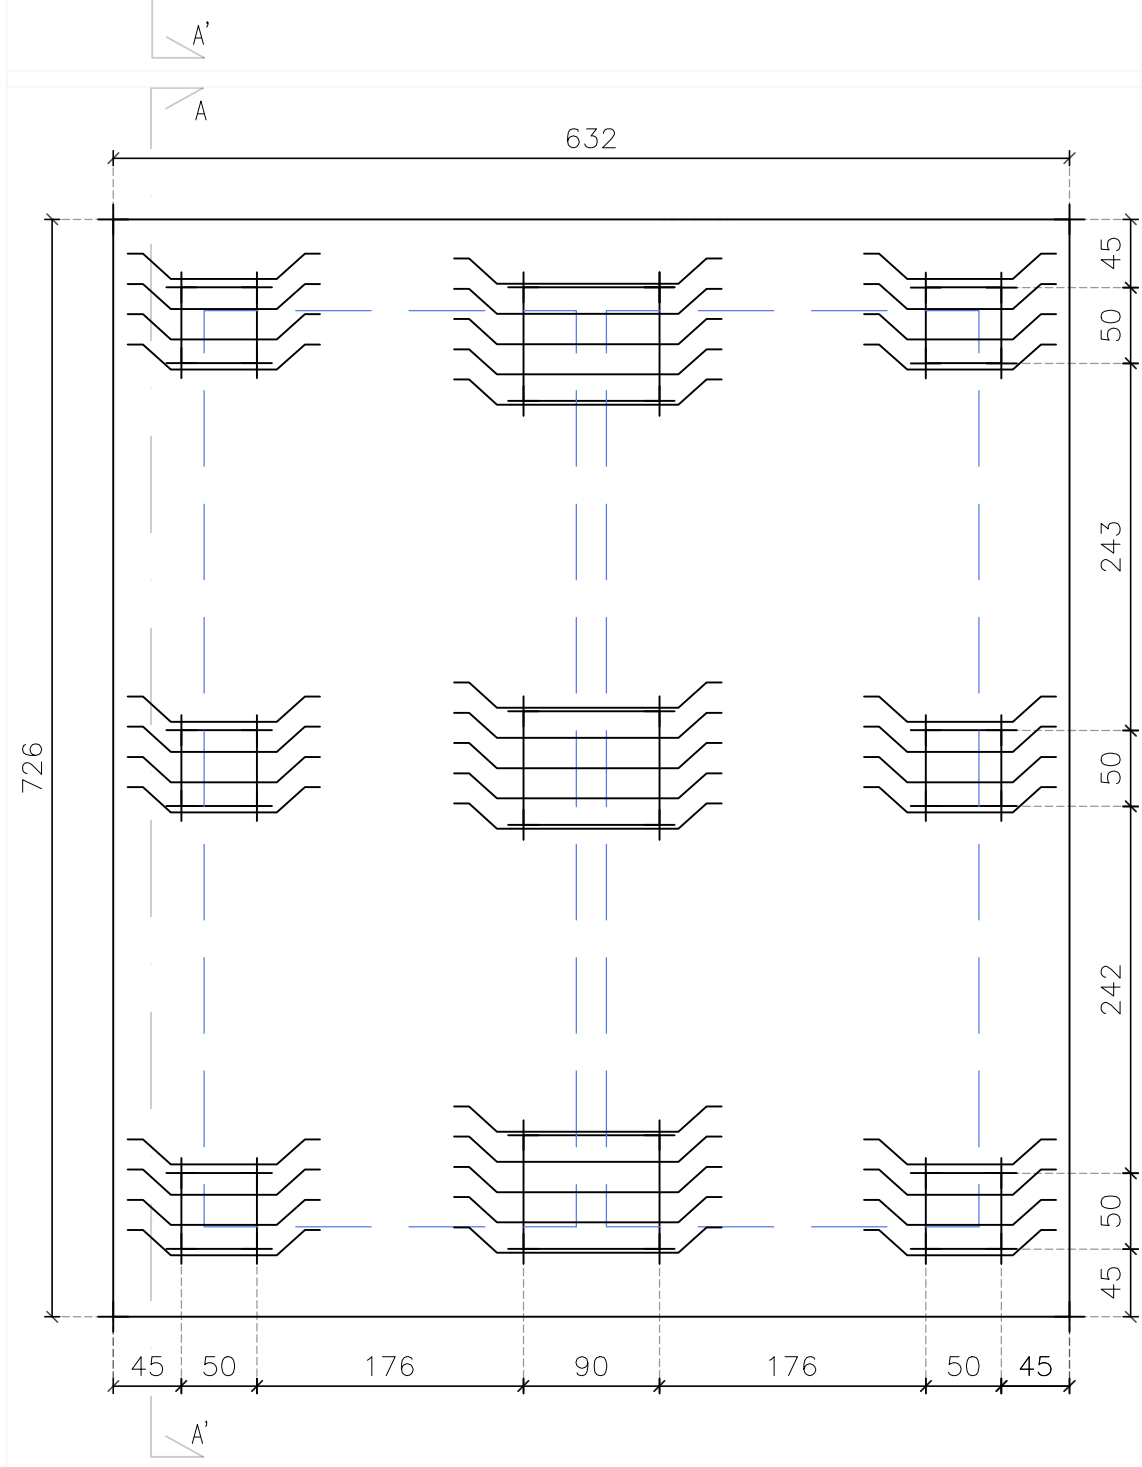


CARPENTERIA FONDAZIONI
CONTAINER BATTERIE

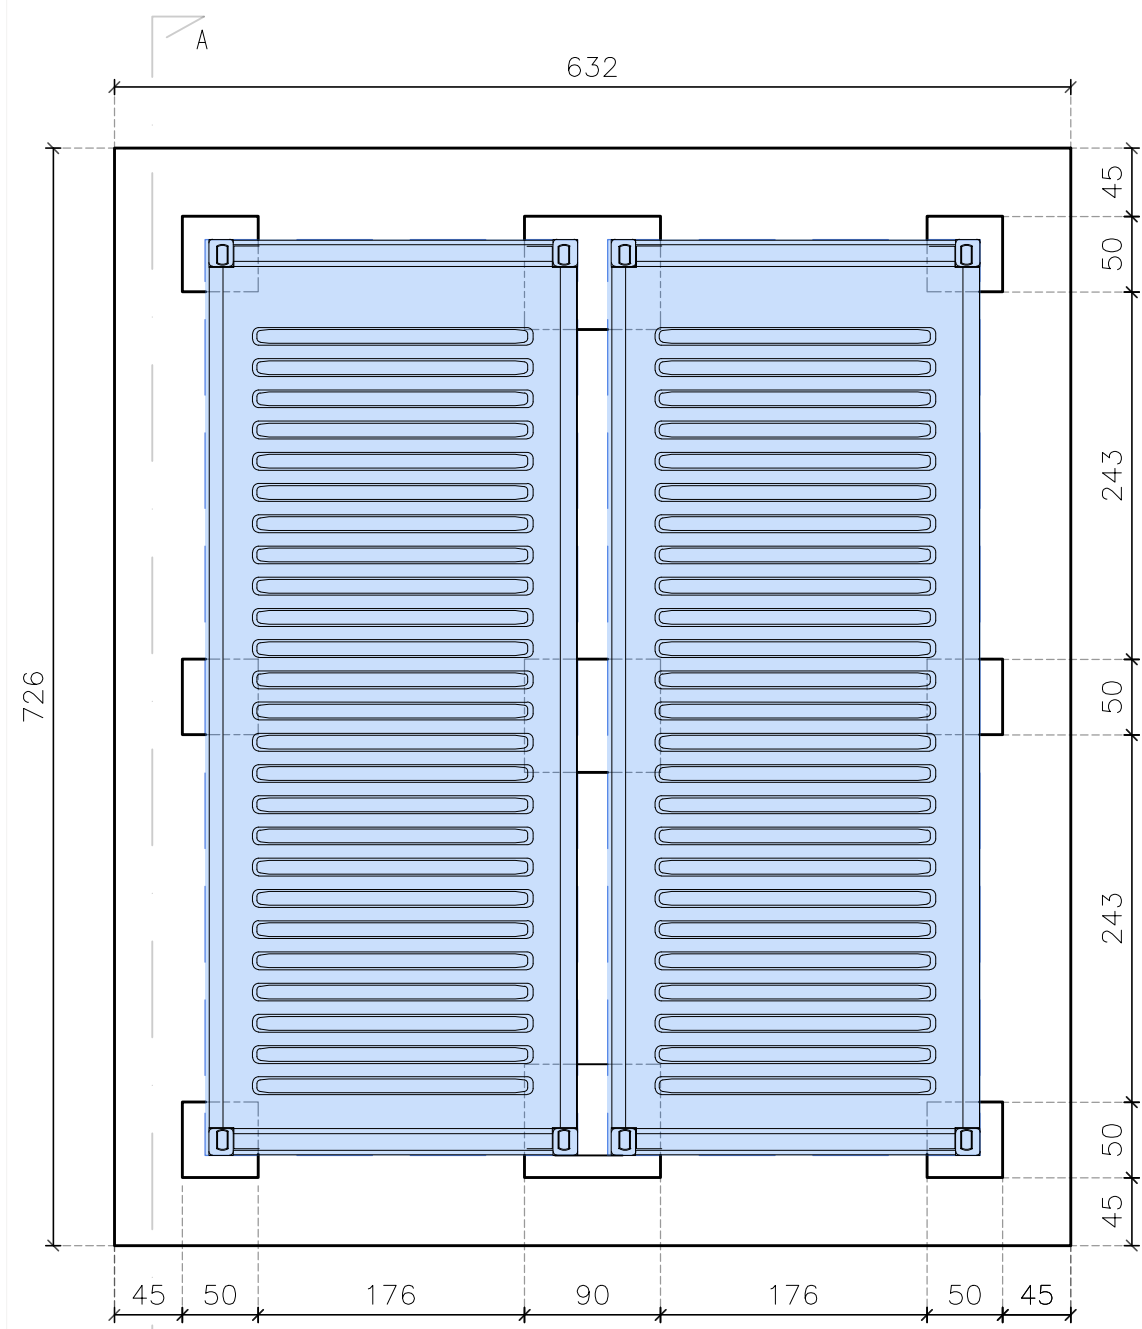


CARPENTERIA FONDAZIONI - SEZIONI

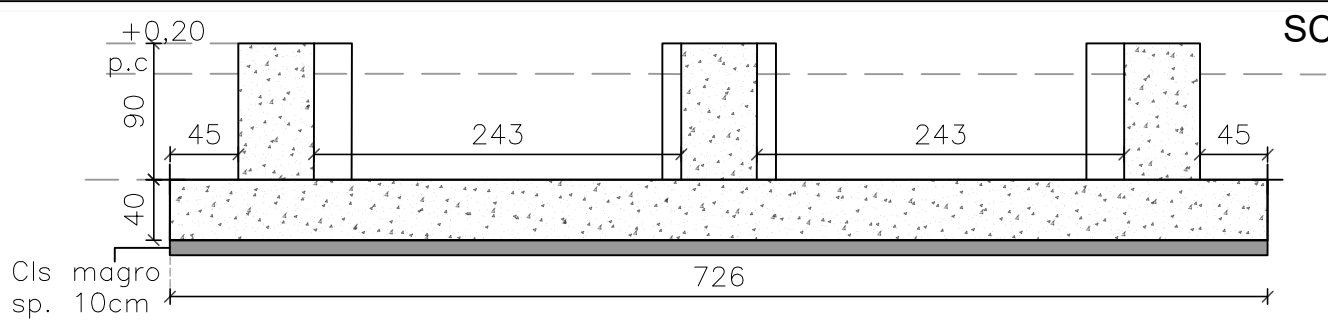

SCALA 1:50

CARPENTERIA FONDAZIONI - VISTA LATERALE

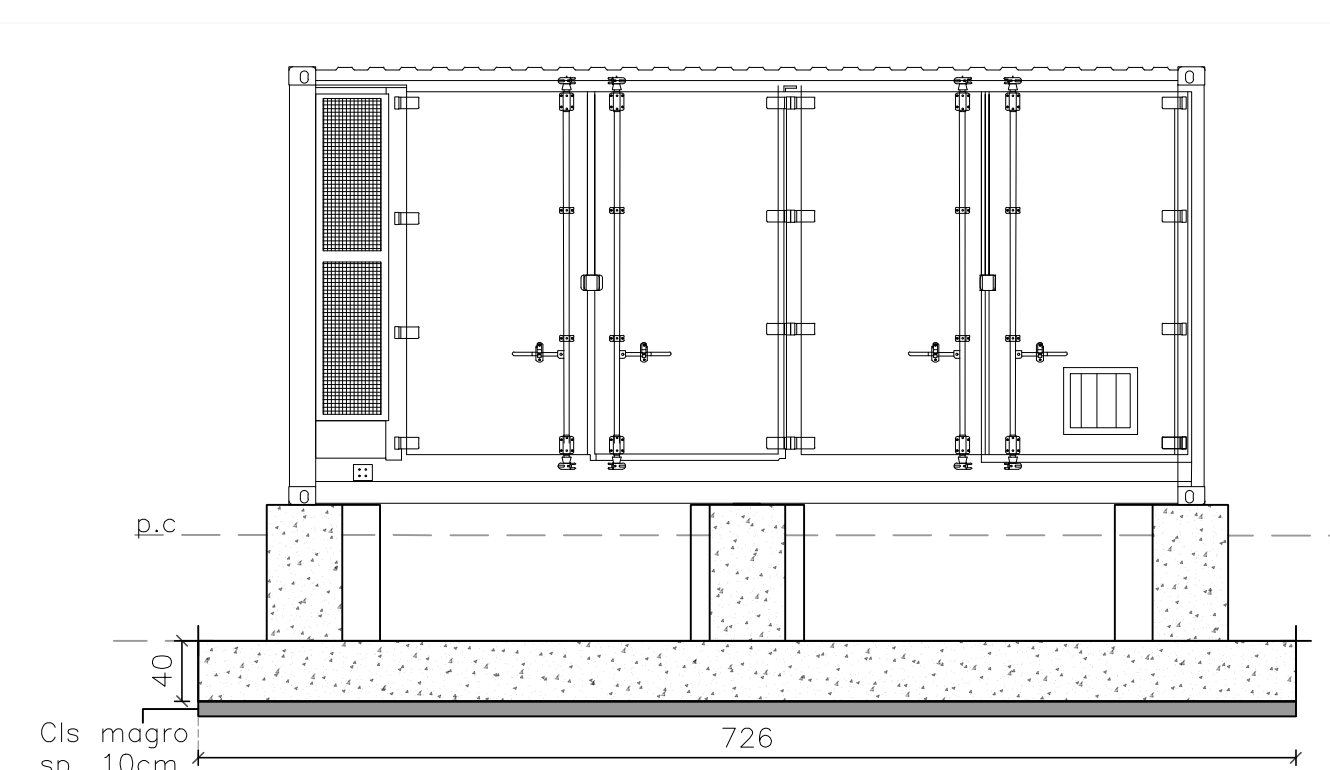

SCALA 1:50

PROPONENTE:

Gelsomino

SOCIETA' APPARTENENTE AL GRUPPO

Carlo Maresca Spa

Progetto Definitivo

PROGETTO PER LA REALIZZAZIONE DI UN IMPIANTO DI
ACCUMULO DI ENERGIA CON POTENZA DI IMMISSIONE
100MW E DELLE RELATIVE OPERE DI CONNESSIONE
ALLA RETE NEL COMUNE DI CITTA' SANT'ANGELO (PE)

TITOLO ELABORATO

CONTAINER BATTERIE - Pianta Fondazioni e
Opere Civili

CODICE ELABORATO

4.13

SCALA

1:50

FOGLIO

1:1

FORMATO

-

00	19/03/2026	Progetto definitivo per autorizzazione	A. Aurora	D. Cicchini	D. Cicchini
REV.	DATA	DESCRIZIONE	ESEGUITO	REVISIONATO	APPROVATO

Progettazione e coordinamento	Oiko Energy S.r.l. Via Monte Pagano 41, 65124 Pescara (PE) www.oikoenergy.it info@oikoenergy.it	Studio Archeologico	Dott. Eugenio Di Valerio Via Ticino 5, 65015 Montesilvano (PE) tel. 320653755 eugenio.divalerio@gmail.com
Progettazione Elettrica	Ing. Francesco Giancola Via Monte Pagano 41, 65124 Pescara (PE) www.oikoenergy.it f.giancola@oikoenergy.it	Studio Costruttivo e di compatibilità idraulica	Dott. Geol. Alessandro Mascitti Via Turati 2, 63074 San Benedetto del Tronto (AP) tel. 3497545862 alessandromascitti@gmail.com
Progettazione Strutturale	Ing. Davide Cicchini Viale Suzzani 92, 20162 Pescara (PE) www.tarazed.it d.cicchini@tarazed.it	Progettazione Idraulica e Studio Acustico	Ing. Riccardo Occhiuto Viale Suzzani 92, 20162 Milano (MI) tel. 3392379601 riccardo.occhiuto@ingpec.eu
Studio Progettistico	Envex Srl Via Salvatore Tommasi, 65126 Pescara (PE) tel. 3277655030 info@envex.it	Progettazione opere idrauliche	Dott. Ing. Sergio Ciampolillo Via Turati 2, 63074 San Benedetto del Tronto (AP) tel. 0734611388 cubefino@pec.it