


VASCA ACCUMULO ACQUE METEORICHE 21,50x4,00


CARPENTERIA FONDAZIONI

SCALA 1:50

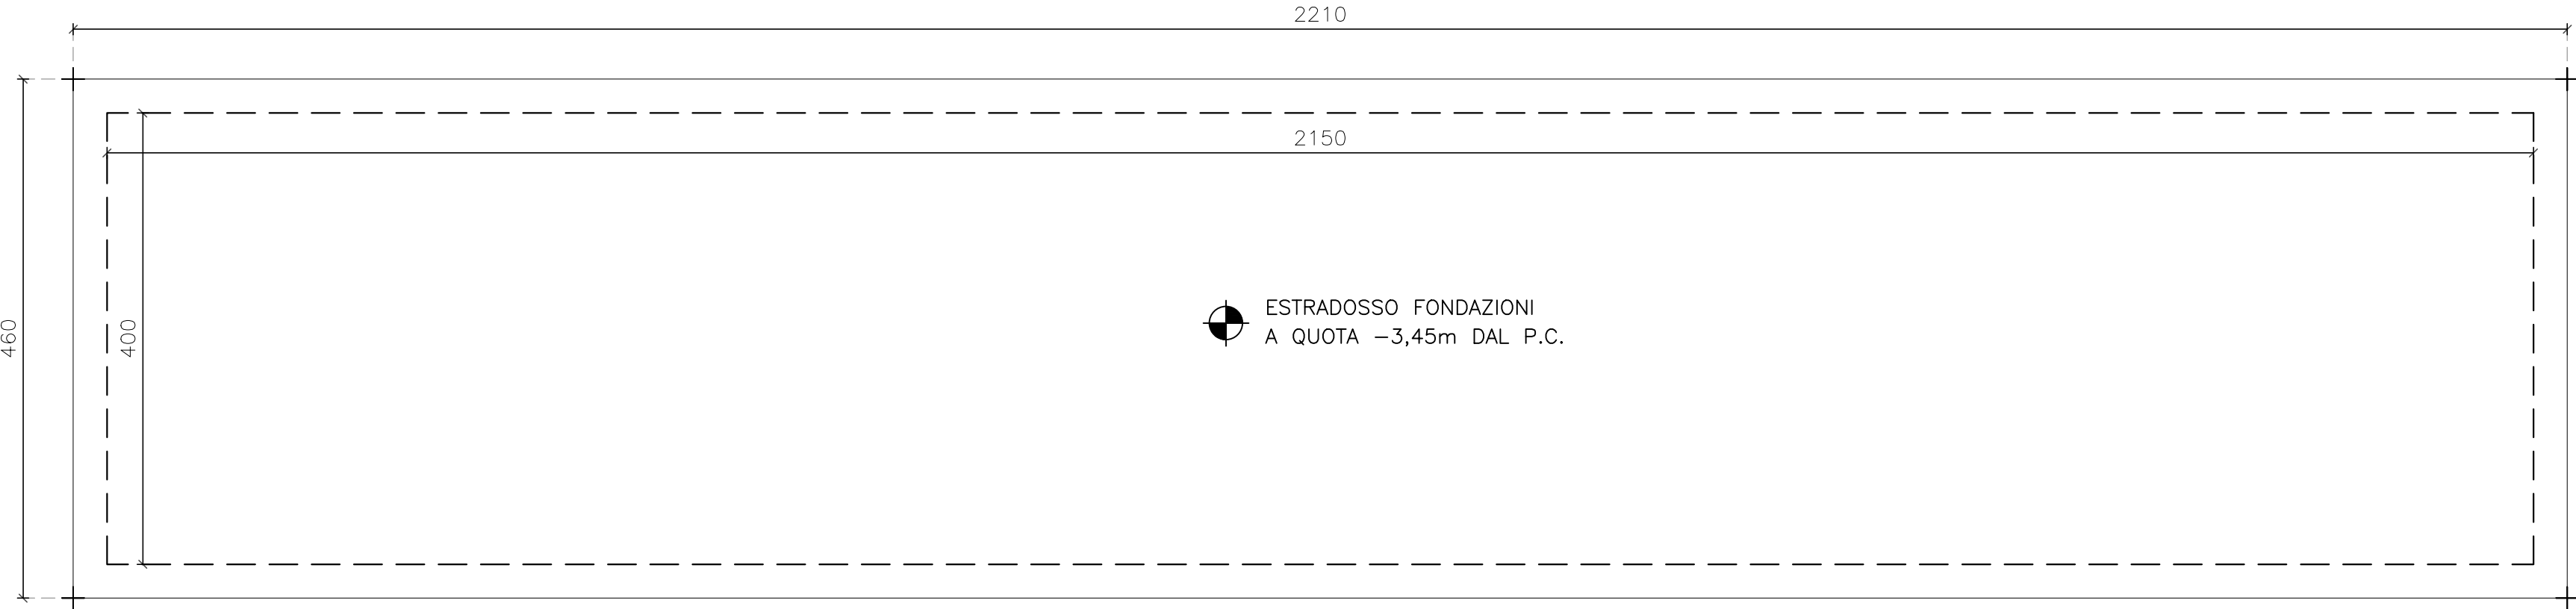


ARMATURA COPERTURA VASCA

SCALA 1:50

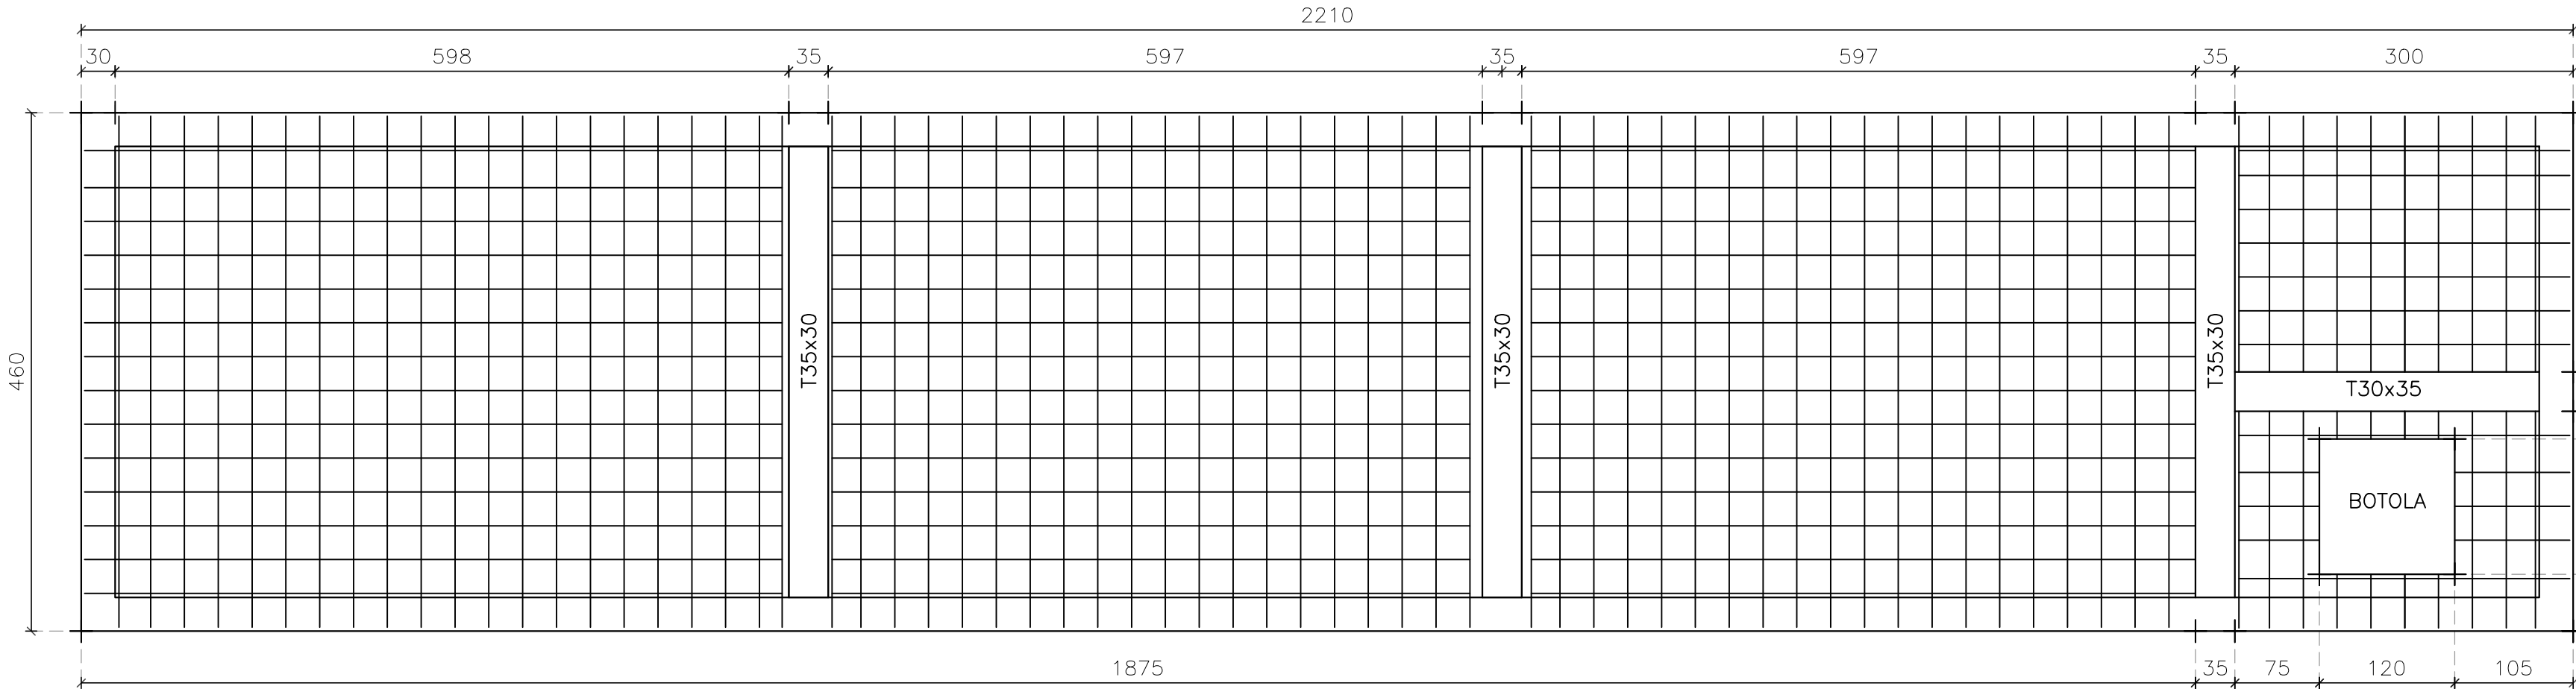


CARPENTERIA COPERTURA VASCA

SCALA 1:50

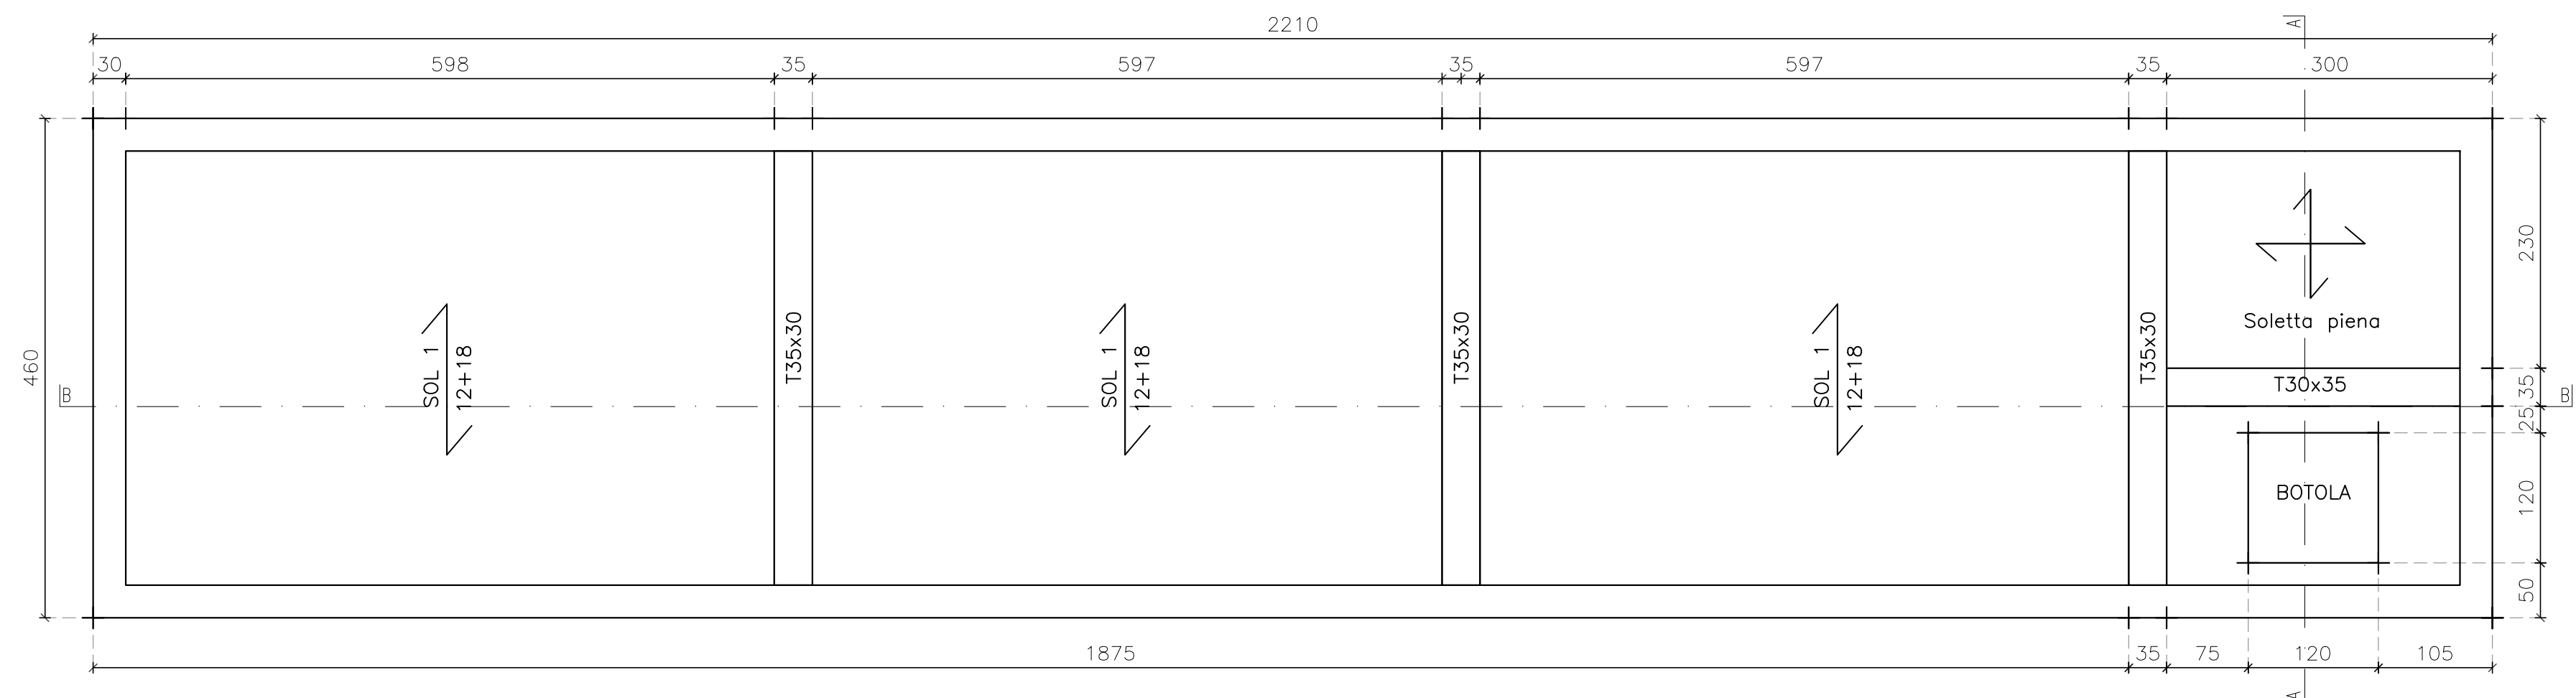


ARMATURA DI RIPRESA SOLETTA DI COPERTURA

SCALA 1:50

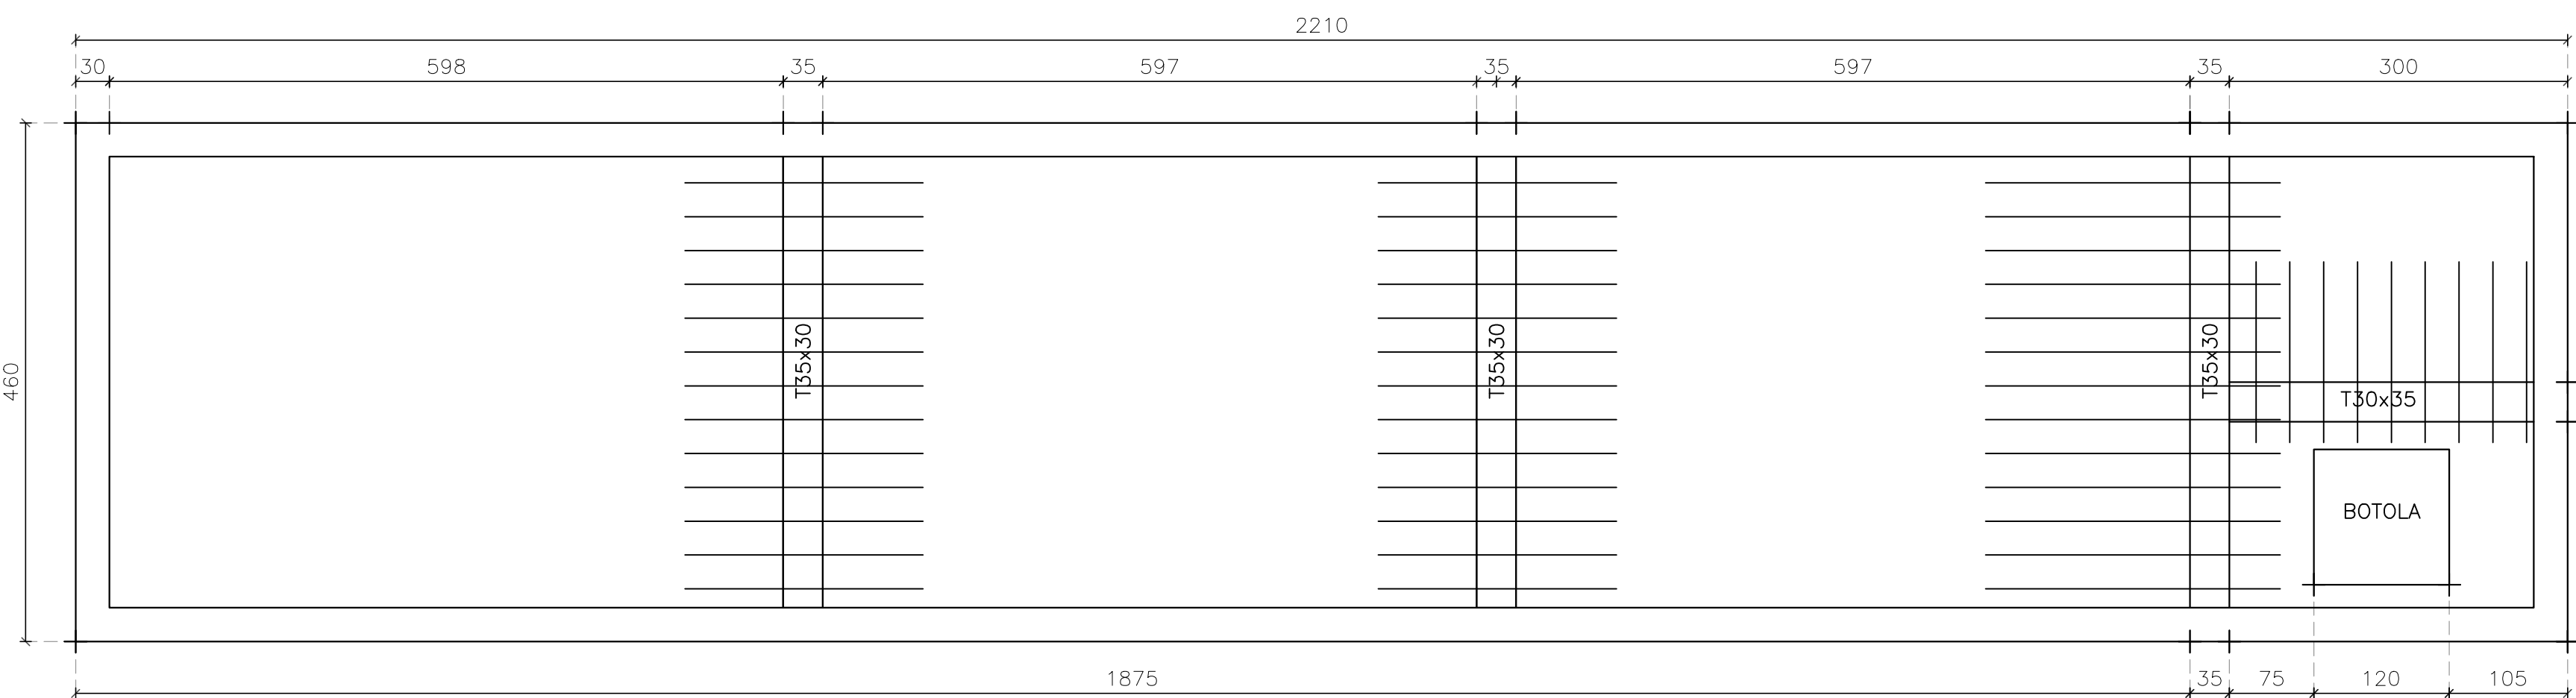

ARMATURA FONDAZIONE

SCALA 1:50

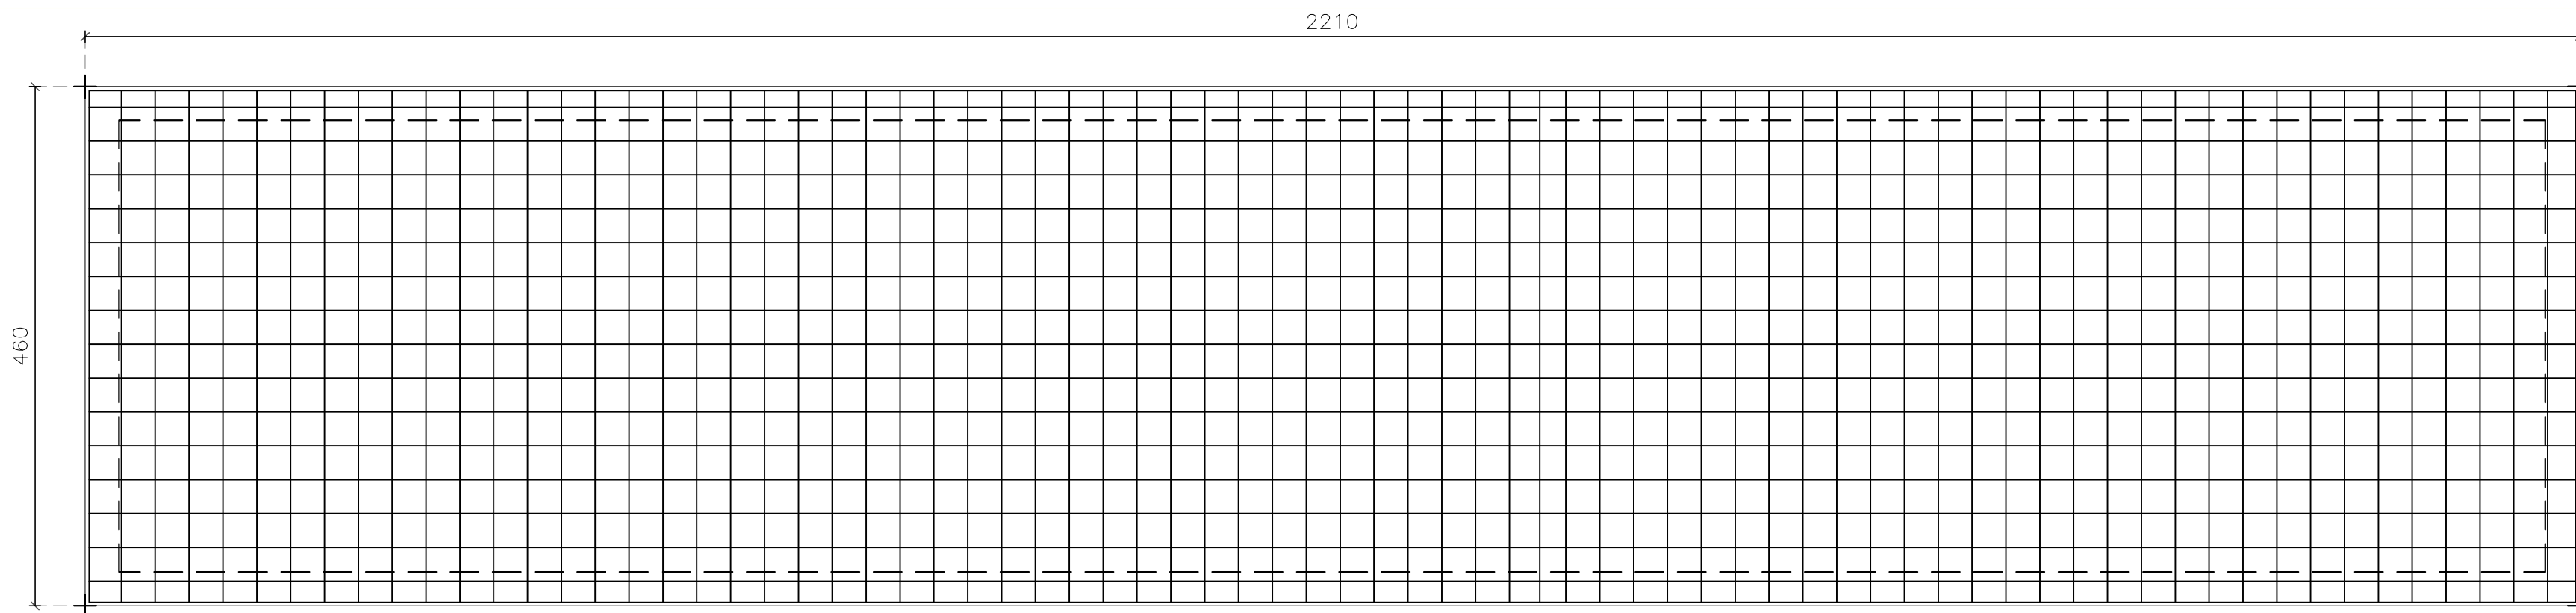


SEZIONE B-B

SCALA 1:50




ARMATURA DI RIPRESA

SCALA 1:50

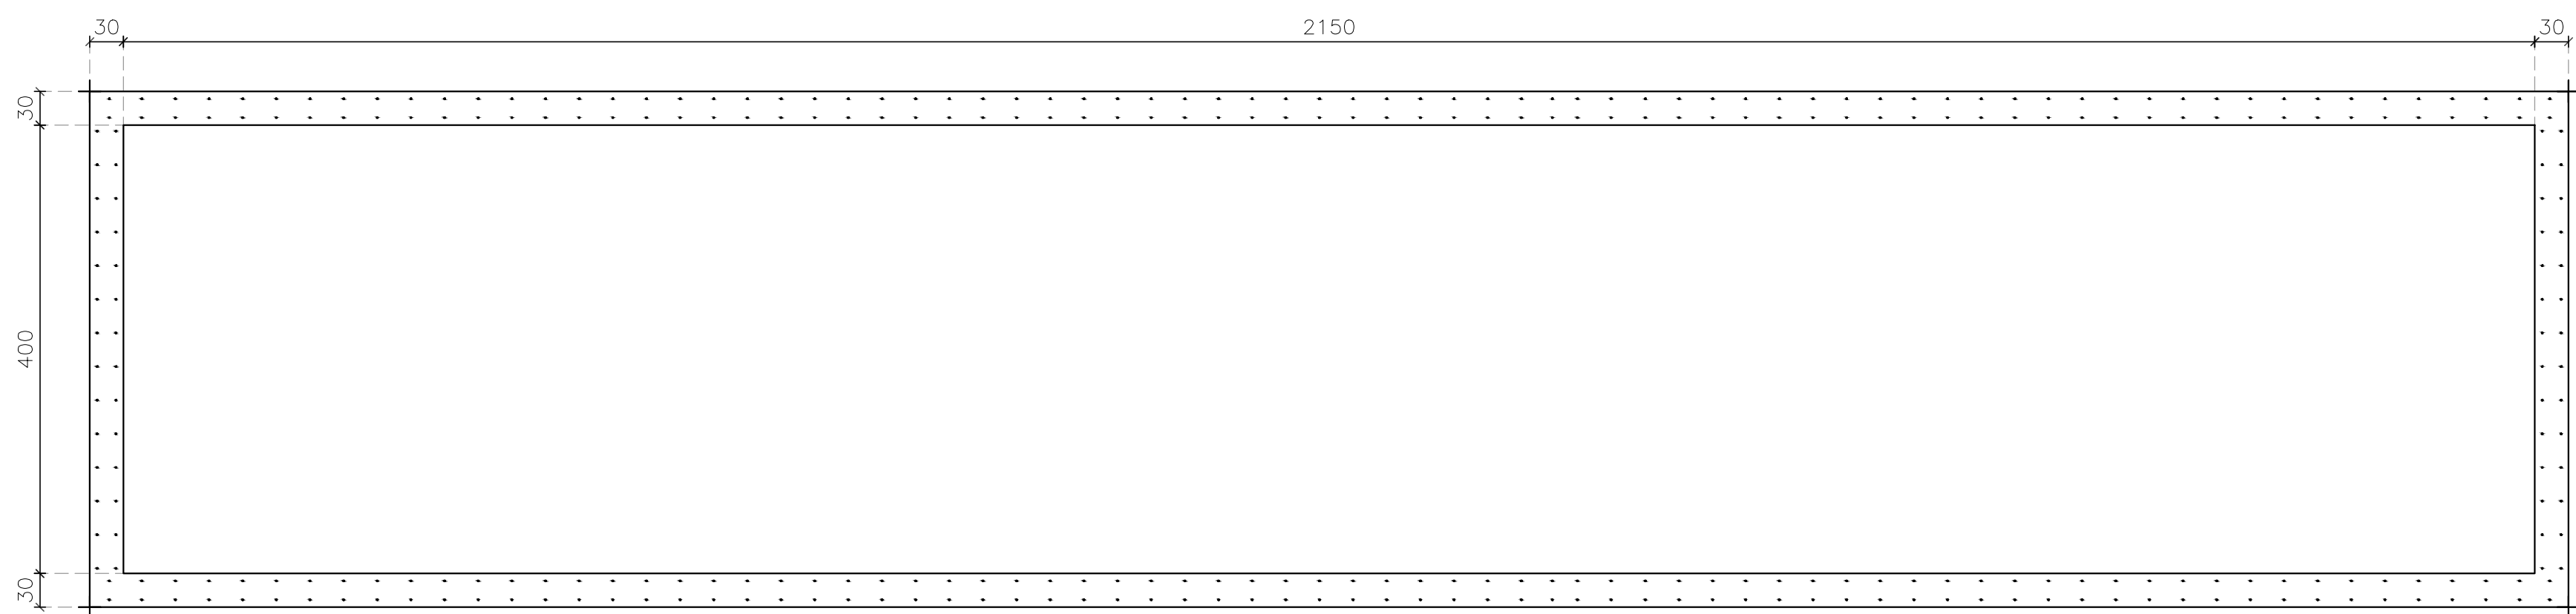


CARPENTERIA E ARMATURA SETTO 2

SCALA 1:50

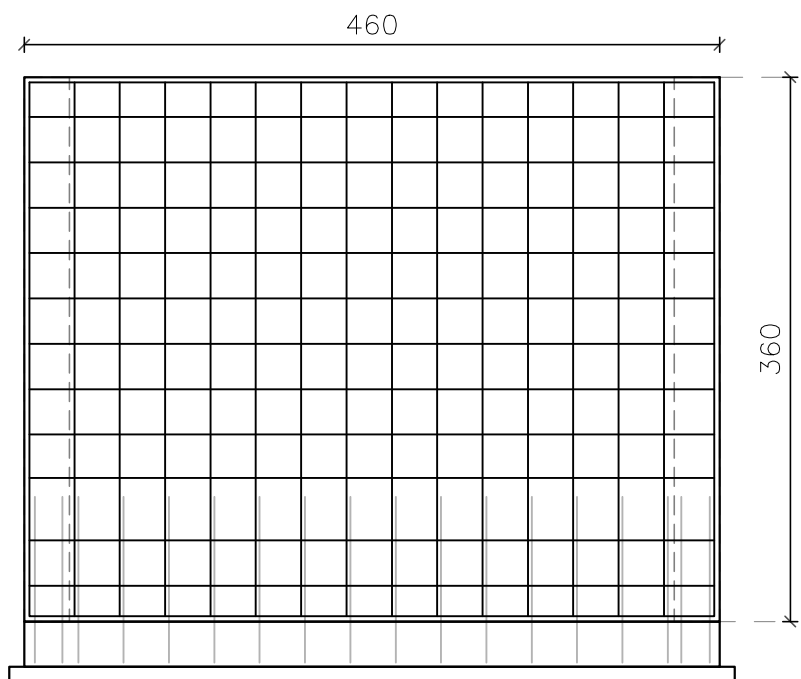



SEZIONE A-A

SCALA 1:50

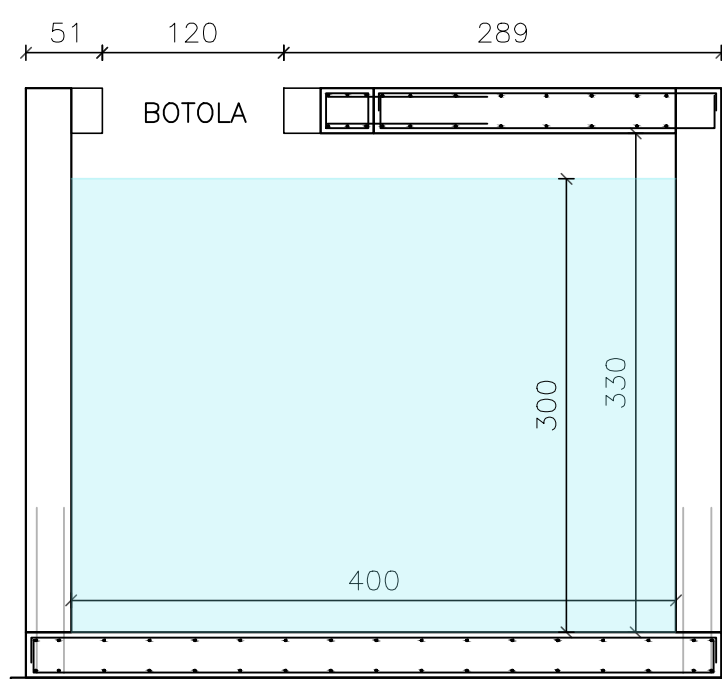

CARPENTERIA E ARMATURA SETTO 1

SCALA 1:50

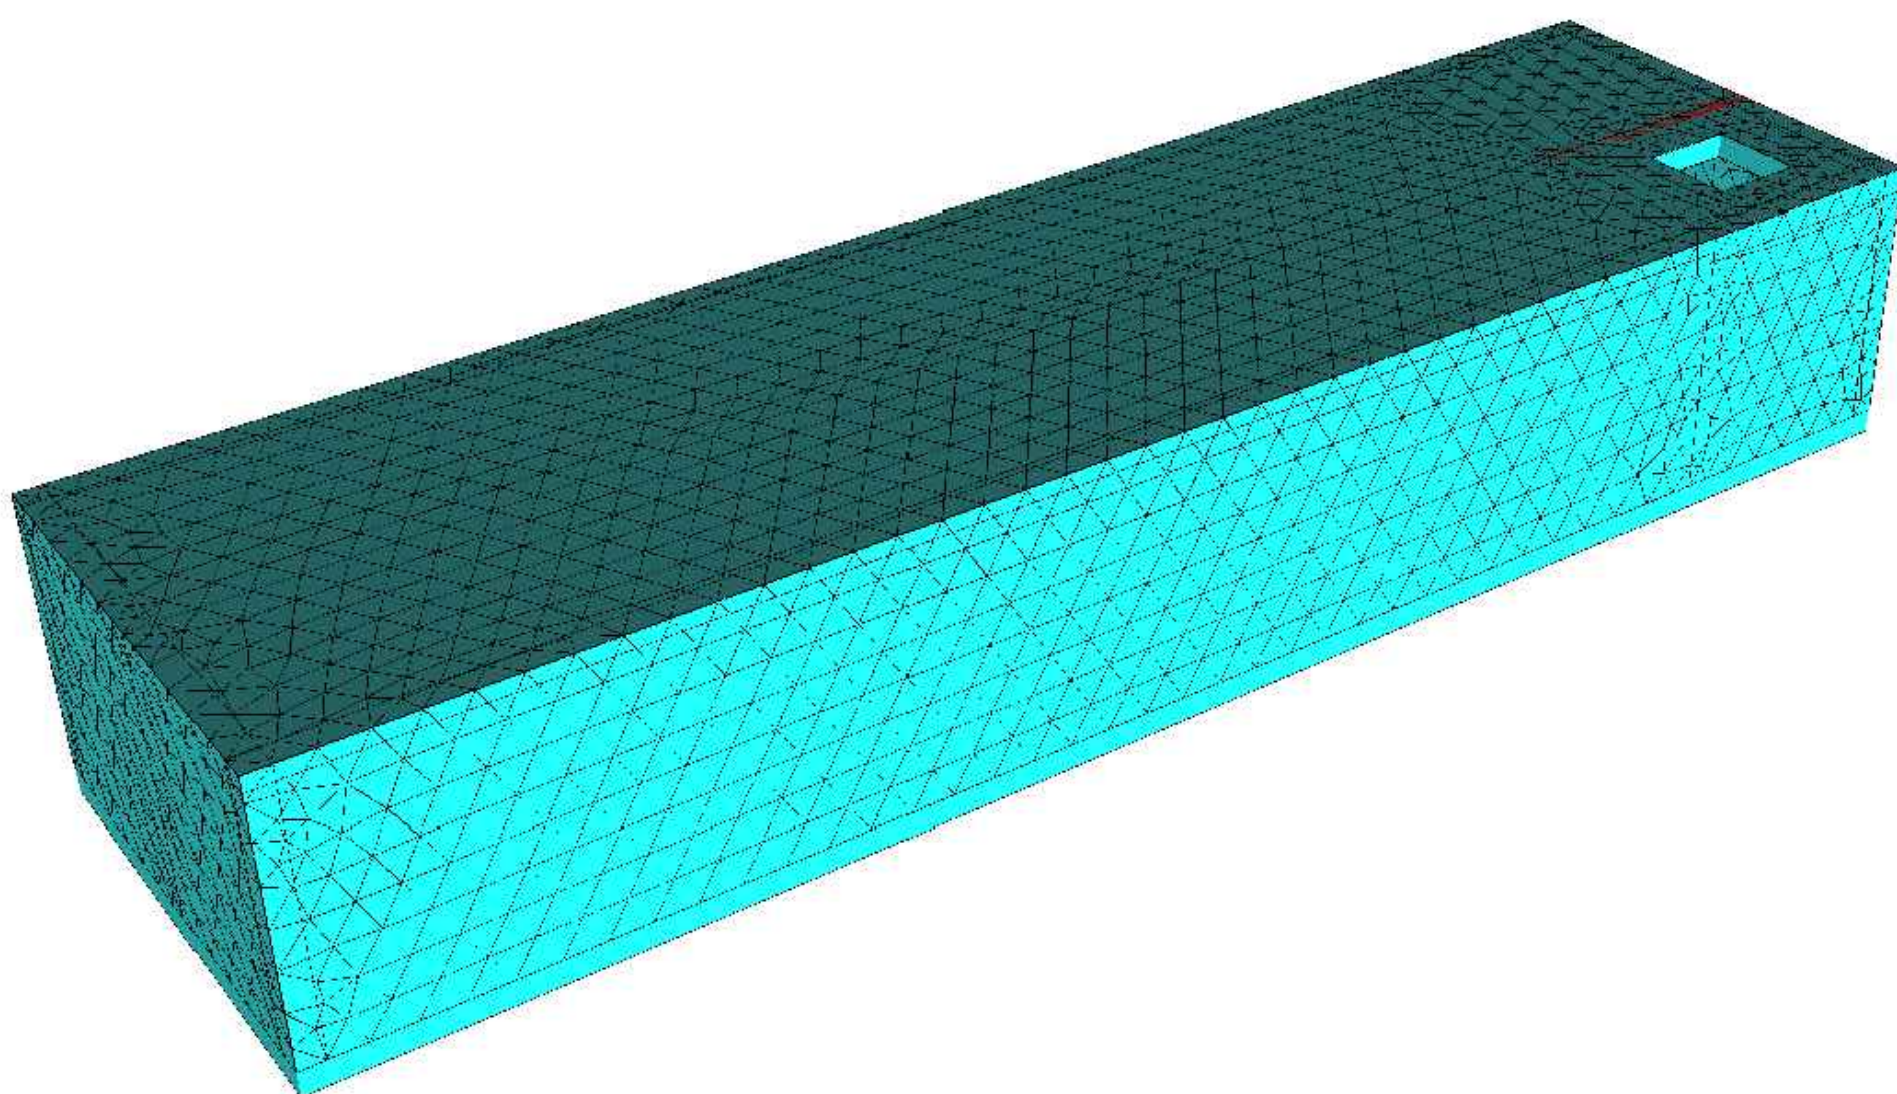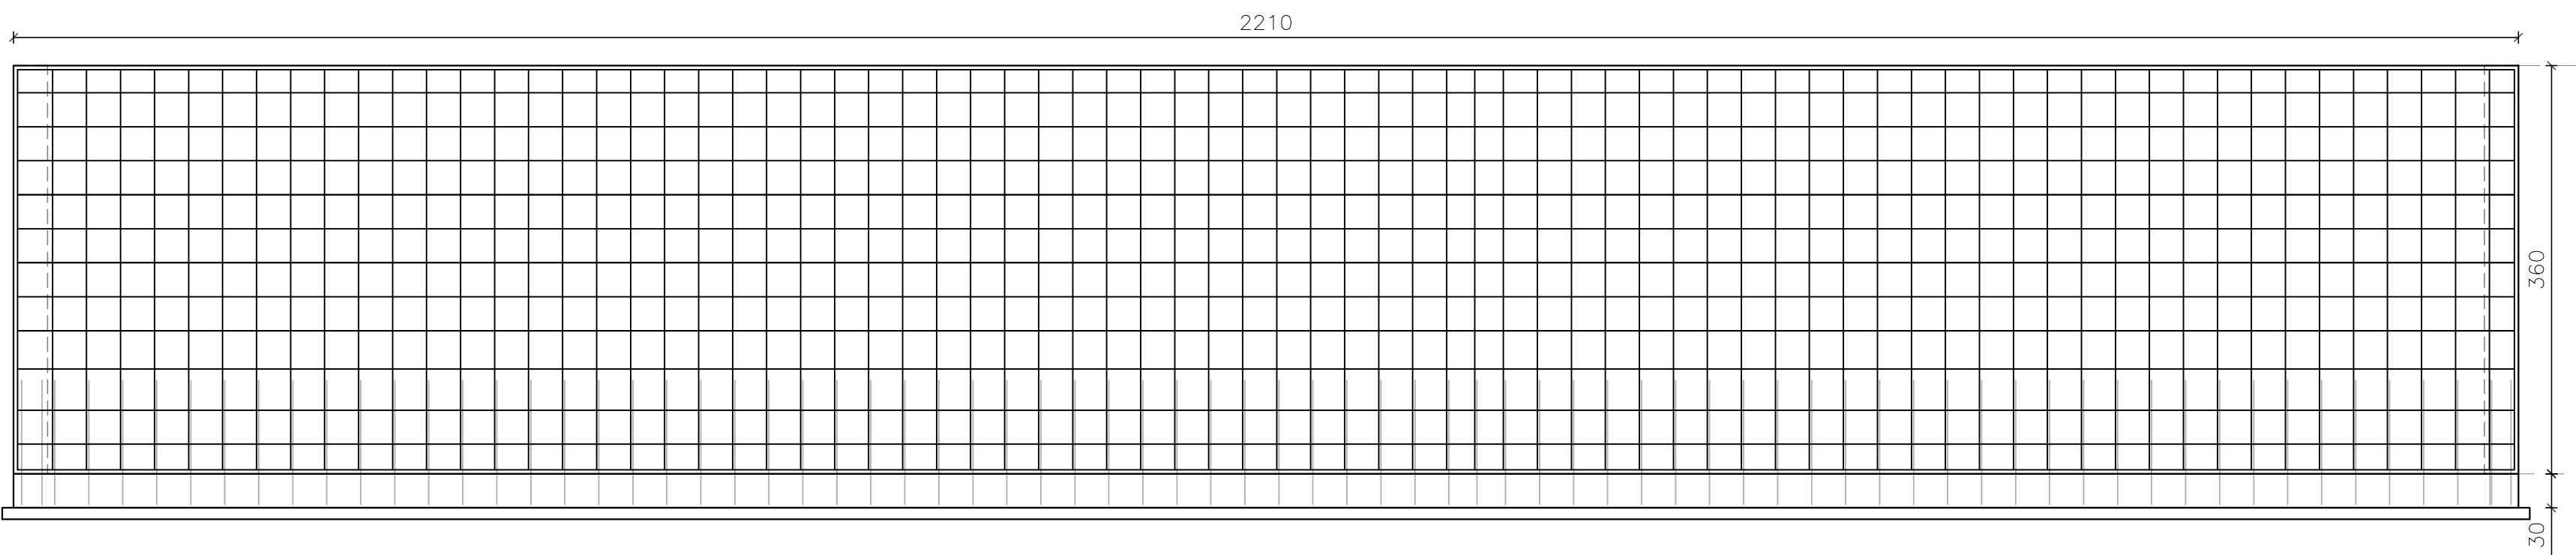

PROPONENTE:

Gelsomino

SOCIETA' APPARTENENTE AL GRUPPO

Carlo Maresca spa

Progetto Definitivo

PROGETTO PER LA REALIZZAZIONE DI UN IMPIANTO DI
ACCUMULO DI ENERGIA CON POTENZA DI IMMISSIONE
100MW E DELLE RELATIVE OPERE DI CONNESSIONE
ALLA RETE NEL COMUNE DI CITTA' SANT'ANGELO (PE)

TITOLO ELABORATO			
PARTICOLARI COSTRUTTIVI BESS - VASCA DI ACCUMULO ACQUE METEORICHE			
CODICE ELABORATO	SCALA	FOGLIO	FORMATO
4.20	1:50	1:1	A0

REV.	DATA	DESCRIZIONE	ESEGUITO	REVISIONATO	APPROVATO
00	19/03/2025	Progetto definitivo per autorizzazione	A. Autore	D. Coautore	D. Coautore

Progettazione Coordinamento	Oiko Energy S.r.l. Via Maresca 41, 01124 Pescina (PE) www.oikoenergy.it info@oikoenergy.it	Progettazione Elaborazione	Ing. Francesco Giacomini Via Maresca 41, 01124 Pescina (PE) www.oikoenergy.it info@oikoenergy.it	Progettazione Elaborazione	Ing. Davide Cocchini Via Maresca 41, 01124 Pescina (PE) www.oikoenergy.it info@oikoenergy.it	Progettazione Elaborazione	Ing. Riccardo Occhiuto Via Maresca 41, 01124 Pescina (PE) www.oikoenergy.it info@oikoenergy.it	Progettazione Elaborazione	Ing. Sergio Ciampolillo Via Maresca 41, 01124 Pescina (PE) www.oikoenergy.it info@oikoenergy.it
--------------------------------	--	-------------------------------	--	-------------------------------	--	-------------------------------	--	-------------------------------	---