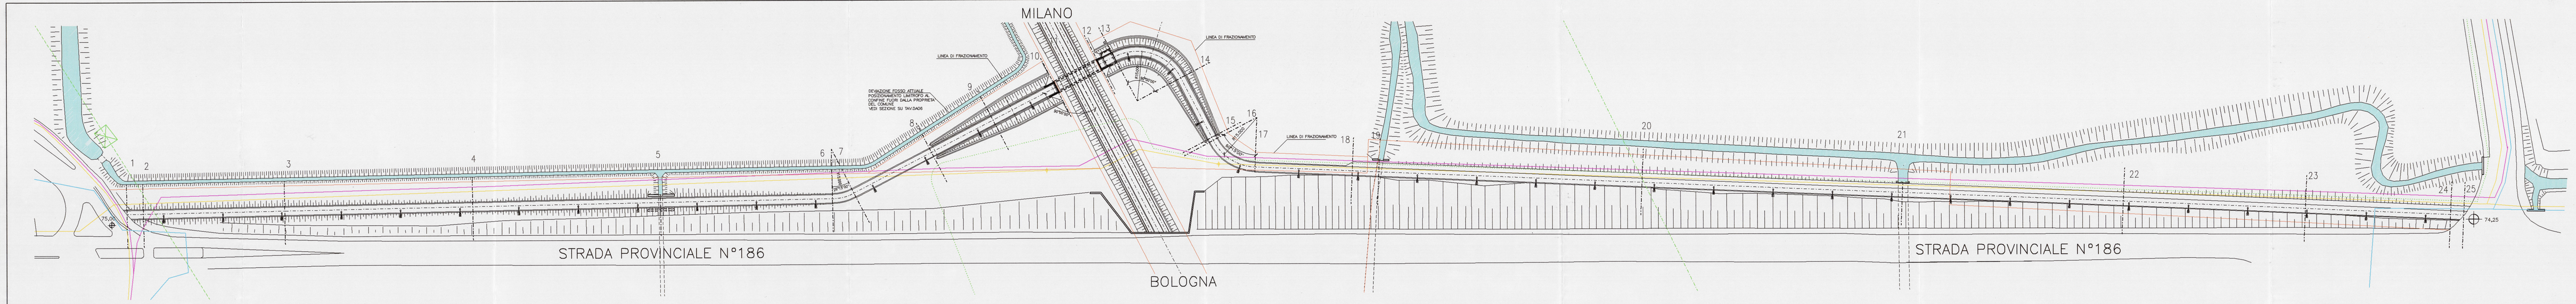

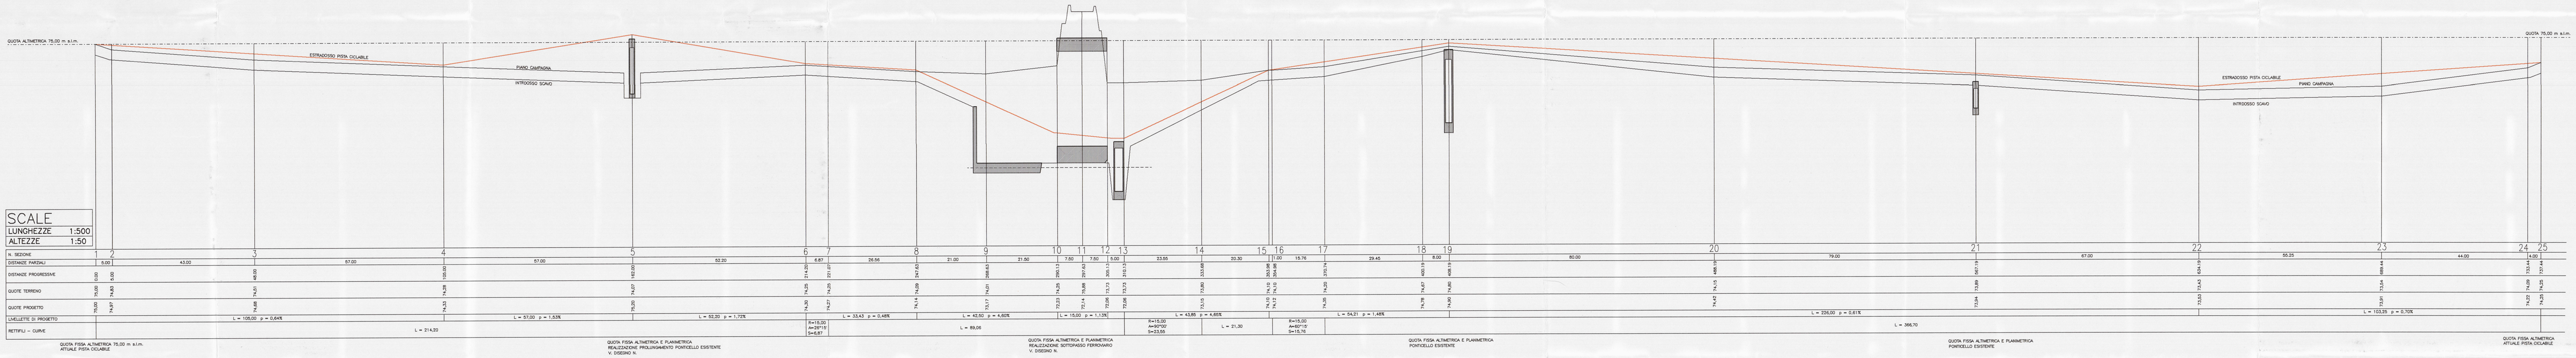

SEZIONE 1
SCALA 1:50

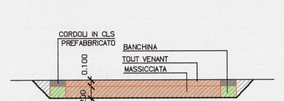

AREE	
Scavo	0,88 mq
Riempimento	0,00 mq
Cassonetto	0,75 mq
Banchina	0,10 mq
Cordoli	0,05 mq

SEZIONE 2
SCALA 1:50

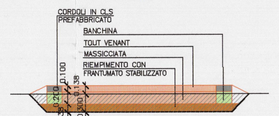

AREE	
Scavo	0,88 mq
Riempimento	0,43 mq
Cassonetto	0,75 mq
Banchina	0,10 mq
Cordoli	0,05 mq

SEZIONE 3
SCALA 1:50

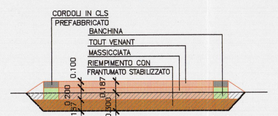

AREE	
Scavo	0,88 mq
Riempimento	0,78 mq
Cassonetto	0,75 mq
Banchina	0,10 mq
Cordoli	0,05 mq

SEZIONE 4
SCALA 1:50

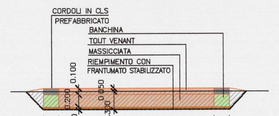

AREE	
Scavo	0,88 mq
Riempimento	0,15 mq
Cassonetto	0,75 mq
Banchina	0,10 mq
Cordoli	0,05 mq

SEZIONE 5
SCALA 1:50

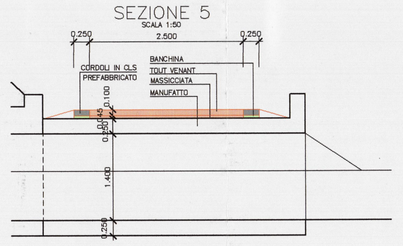

AREE	
Scavo	0,00 mq
Riempimento	2,82 mq
Cassonetto	0,38 mq
Banchina	0,00 mq
Cordoli	0,05 mq

SEZIONE 6
SCALA 1:50

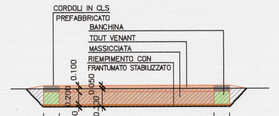

AREE	
Scavo	0,88 mq
Riempimento	0,15 mq
Cassonetto	0,75 mq
Banchina	0,10 mq
Cordoli	0,05 mq

SEZIONE 7
SCALA 1:50

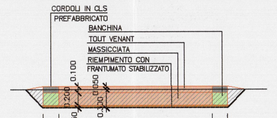

AREE	
Scavo	0,88 mq
Riempimento	0,15 mq
Cassonetto	0,75 mq
Banchina	0,10 mq
Cordoli	0,05 mq

SEZIONE 8
SCALA 1:50

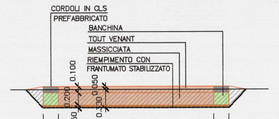

AREE	
Scavo	0,88 mq
Riempimento	0,15 mq
Cassonetto	0,75 mq
Banchina	0,10 mq
Cordoli	0,05 mq

SEZIONE 15
SCALA 1:50

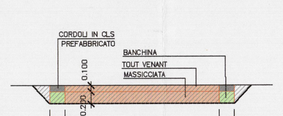

AREE	
Scavo	0,88 mq
Riempimento	0,00 mq
Cassonetto	0,75 mq
Banchina	0,10 mq
Cordoli	0,05 mq

SEZIONE 16
SCALA 1:50

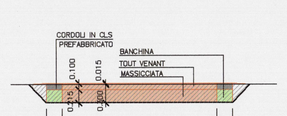

AREE	
Scavo	0,88 mq
Riempimento	0,00 mq
Cassonetto	0,75 mq
Banchina	0,11 mq
Cordoli	0,05 mq

SEZIONE 17
SCALA 1:50

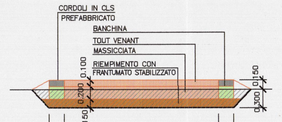

AREE	
Scavo	0,88 mq
Riempimento	0,47 mq
Cassonetto	0,75 mq
Banchina	0,10 mq
Cordoli	0,05 mq

SEZIONE 18
SCALA 1:50

AREE	
Scavo	0,82 mq
Riempimento	0,00 mq
Cassonetto	0,75 mq
Banchina	0,10 mq
Cordoli	0,05 mq

SEZIONE 19
SCALA 1:50

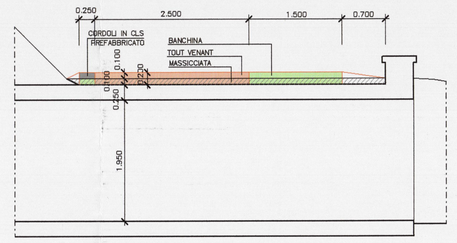

AREE	
Scavo	0,50 mq
Riempimento	0,00 mq
Cassonetto	0,50 mq
Banchina	0,32 mq
Cordoli	0,03 mq

SEZIONE 20
SCALA 1:50

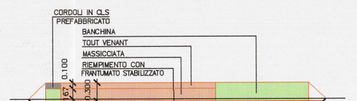

AREE	
Scavo	1,36 mq
Riempimento	1,29 mq
Cassonetto	0,75 mq
Banchina	0,00 mq
Cordoli	0,05(mq

SEZIONE 21
SCALA 1:50

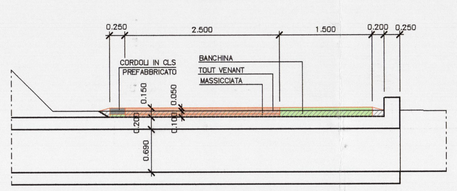

AREE	
Scavo	0,45 mq
Riempimento	0,00 mq
Cassonetto	0,37 mq
Banchina	0,23 mq
Cordoli	0,03 mq

SEZIONE 22
SCALA 1:50

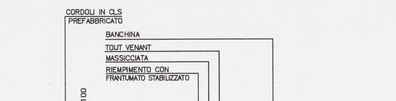

AREE	
Scavo	1,36 mq
Riempimento	0,43 mq
Cassonetto	0,75 mq
Banchina	0,49 mq
Cordoli	0,02 mq

SEZIONE 23
SCALA 1:50

AREE	
Scavo	1,36 mq
Riempimento	1,88 mq
Cassonetto	0,75 mq
Banchina	0,49 mq
Cordoli	0,02 mq

SEZIONE 24
SCALA 1:50

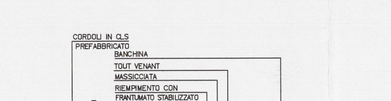

AREE	
Scavo	1,36 mq
Riempimento	0,00 mq
Cassonetto	0,75 mq
Banchina	0,49 mq
Cordoli	0,02 mq

SEZIONE 25
SCALA 1:50

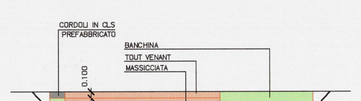

AREE	
Scavo	1,36 mq
Riempimento	0,00 mq
Cassonetto	0,75 mq
Banchina	0,49 mq
Cordoli	0,02 mq

LEGENDA ELETTRICO	
	LINEE AEREE TERNA AT 132 kV
	LINEE AEREE ENEL MT 15 kV
	CAVI INTERRATI ENEL MT 15 kV
	CAVI INTERRATI ENEL BT 380/220 V

LEGENDA GASDOTTO	
	LINEA GAS

LEGENDA TELEFONICO	
	LINEE

LEGENDA IDRICO	
	LINEA ACQUA

NOTA BENE
Per le sezioni dalla n.9 alla n.14 (comprese) vedere la tavola n°DA–07

COMUNE DI SAN MARTINO IN STRADA

Regione	Comune	Provincia
LOMBARDIA	SAN MARTINO IN STRADA	LODI

REALIZZAZIONE DI PISTA CICLABILE E PEDONALE CON SOTTOPASSO FERROVIARIO

PROGETTO ESECUTIVO

Progettista:
ACQUISTAPACE ING. RICCARDO
via Amendola, 21 – 26900 LODI
tel. 0371.30287 / 338/9332036
ORDINE DEGLI INGEGNERI DELLA PROVINCIA DI LODI-N°523
e-mail: riccardoacq@tiscali.it

Oggetto:
PLANIMETRIA PISTA CICLABILE
PROFILO LONGITUDINALE
SEZIONI TRASVERSALI

File: asfo-profilo_longitudinale.vwf
Scala: 1:500

N.	Data	Aggiornamenti

Data: LUGLIO 2018
N. DA–05