


**MATERIALE**

Superficie muraria con finitura pittorica effetto marmo su intonaco	
Superficie scultorea in stucco	
Superficie scultorea in stucco con finitura dorata	
Superficie lineare in stucco con finitura dorata	
Superficie lineare in stucco con finitura pittorica effetto marmo	
Superficie lignea con finitura dorata	
Superficie lignea con finitura a mecca	
Superficie lapidea	



*Ennio Perina*

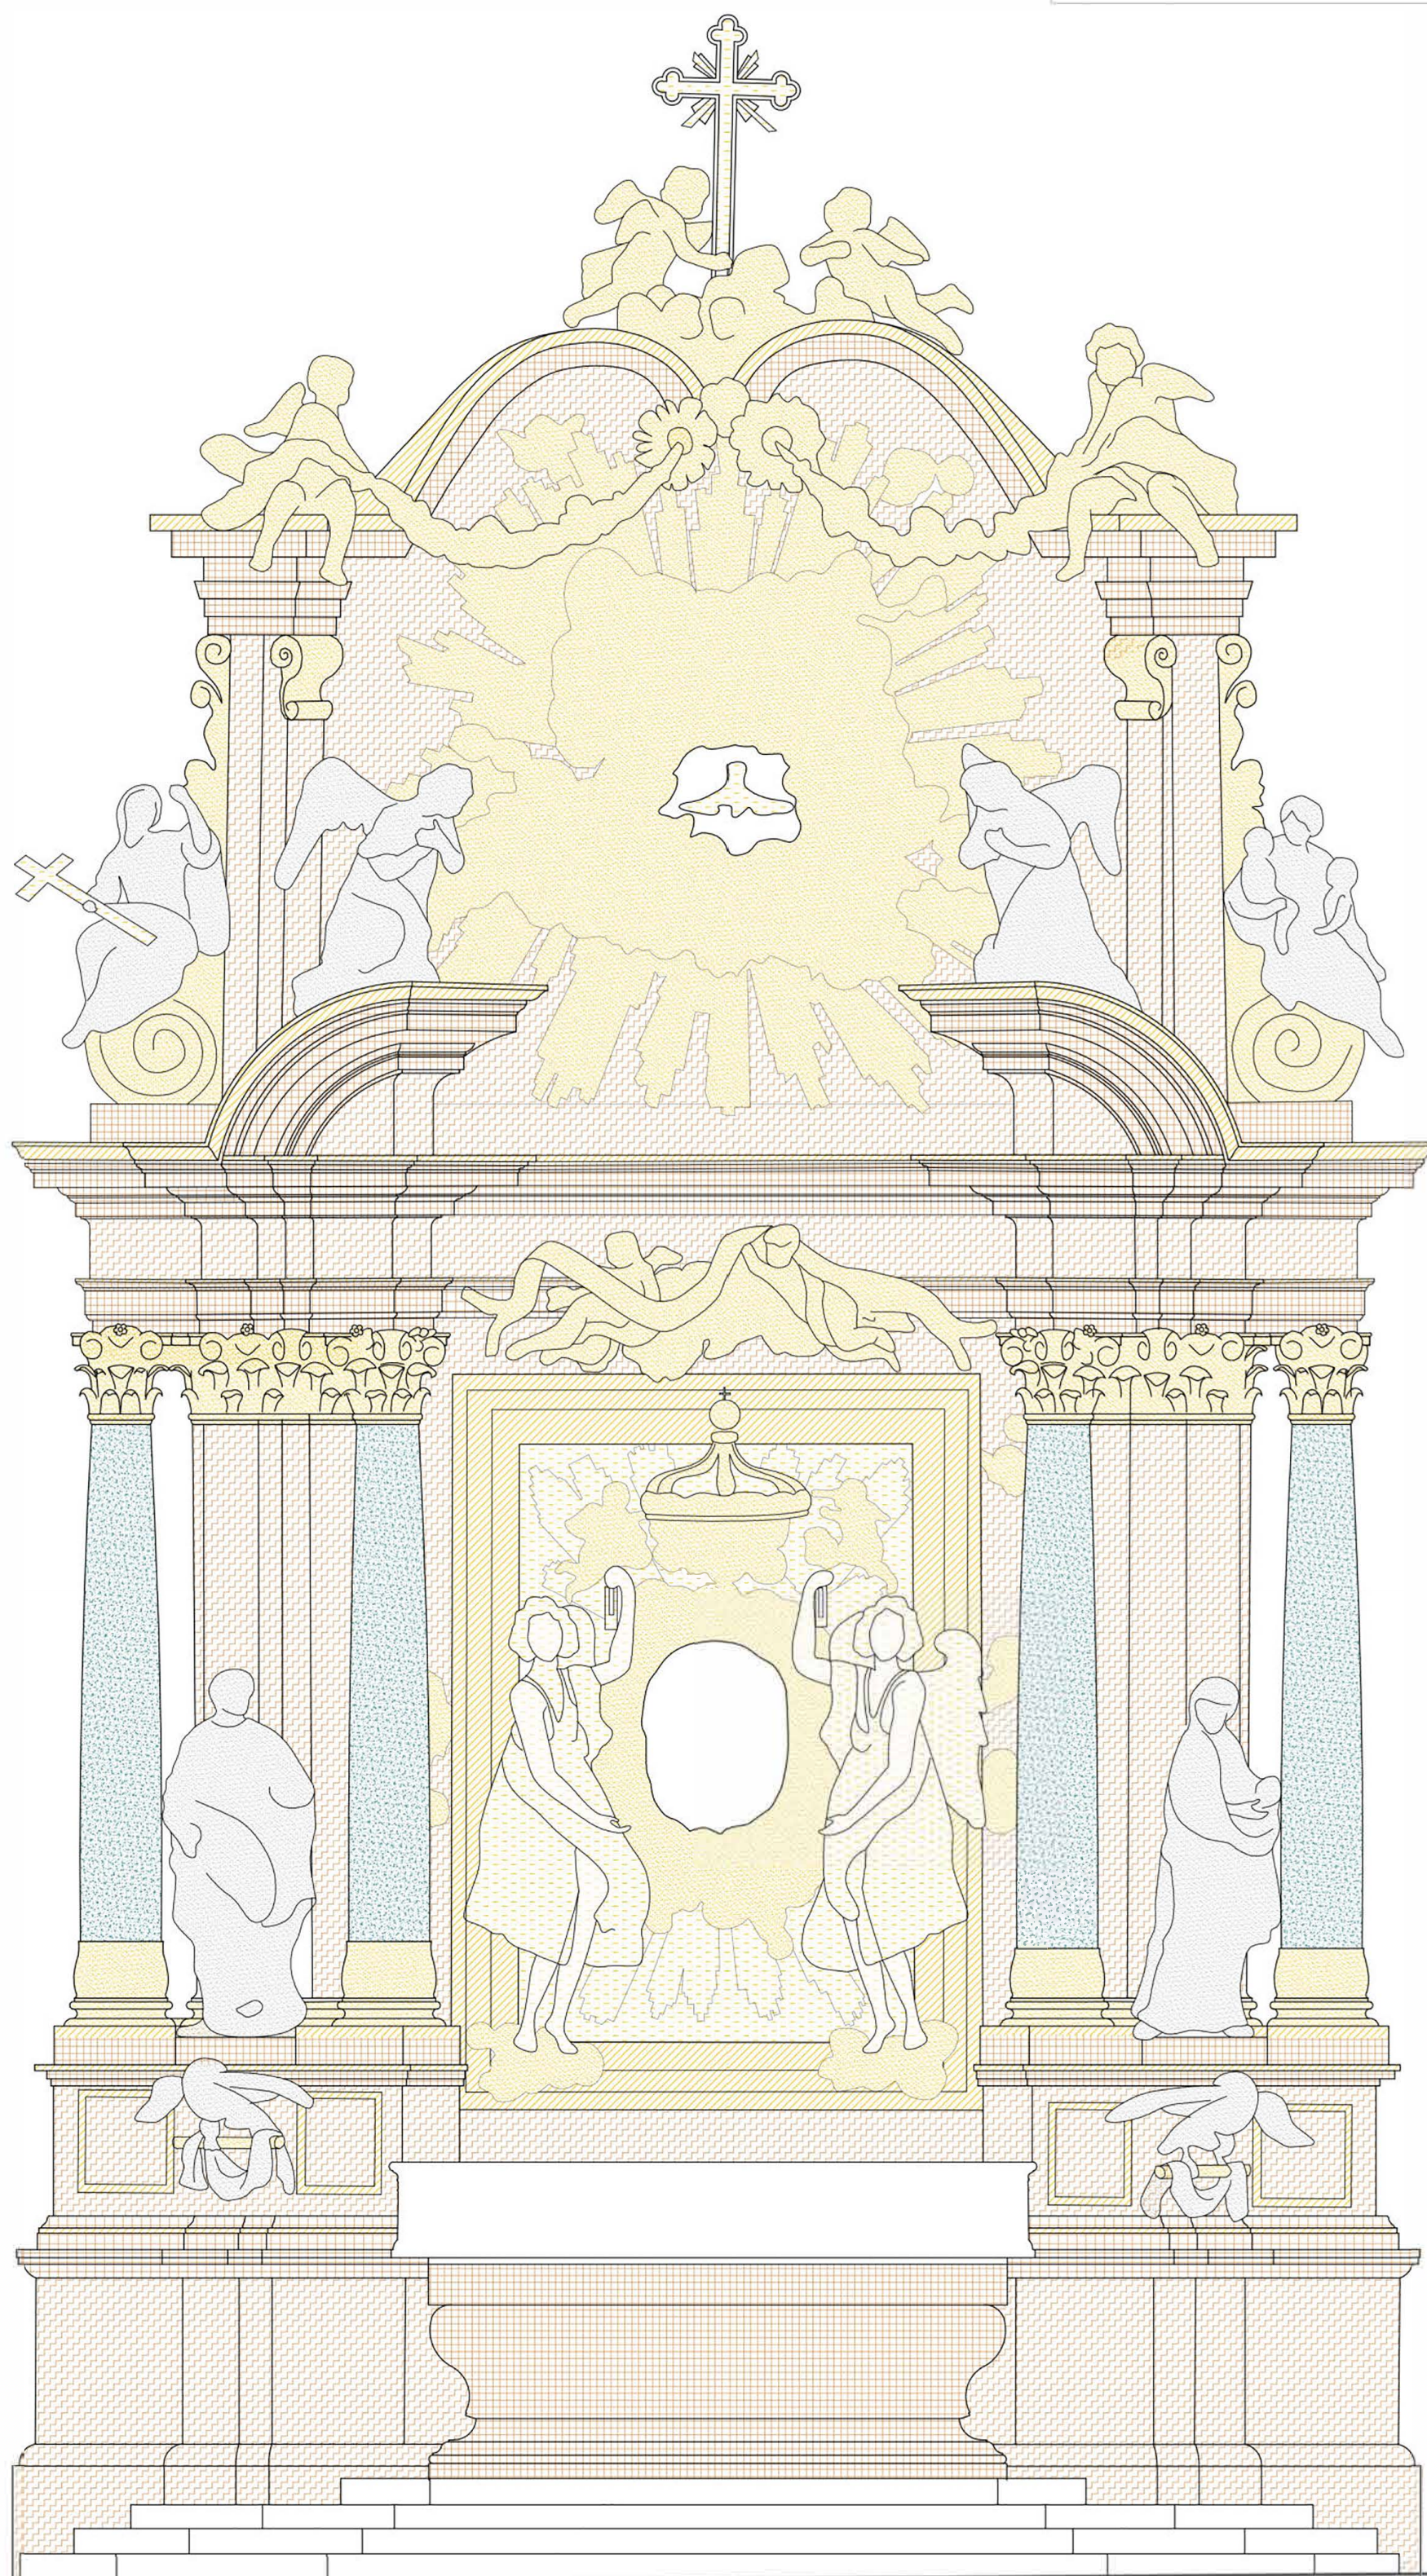

COMUNE DI TODI  
La Consolazione E.T.A.B.

*Opere di restauro dell'altare maggiore del Tempio di  
Santa Maria della Consolazione in Todi*

Progettisti RTP:  
Arch. Francesco Andreani  
Restauratore Ennio Perina  
Arch. Marco Poddi

Collaboratori:  
Arch. Maria Grazia Di Vito  
Arch. Michela Iachettini  
Dott. Gessica Pacifici

TAVOLA 1.5.1  
PROGETTO DI RESTAURO  
ANALISI MATERICA