



VISTA DALL'ALTO

Scala 1:50

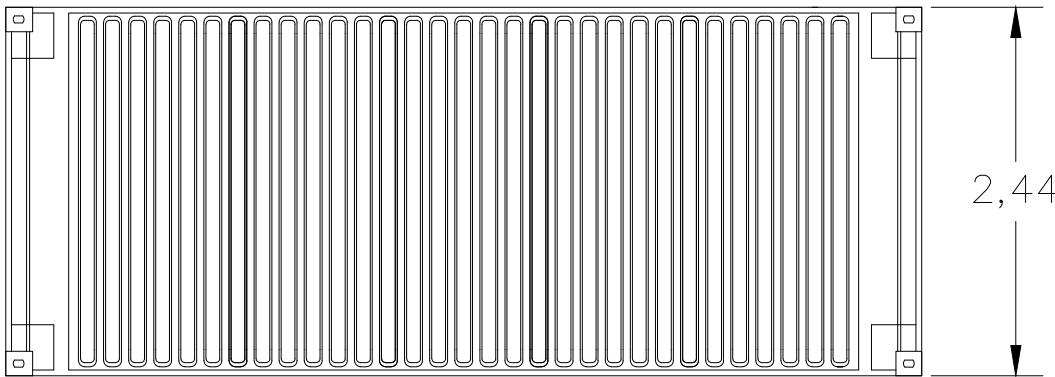


VISTA IN PIANTA

Scala 1:50

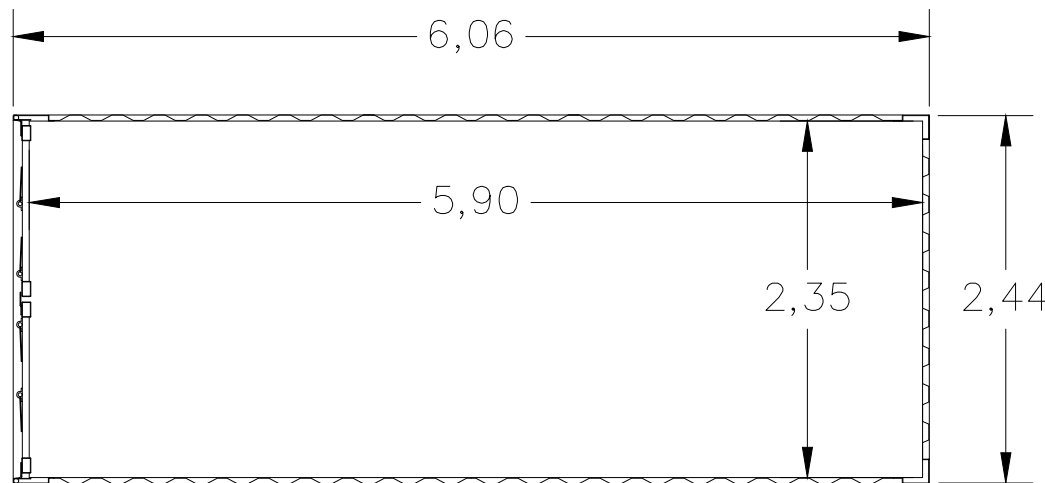


VISTA IN SEZIONE

Scala 1:50

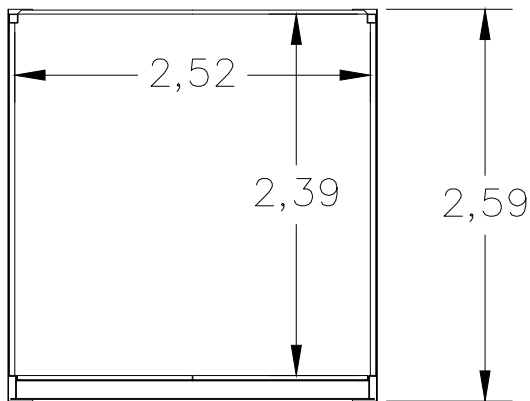


PROSPETTI


Scala 1:50

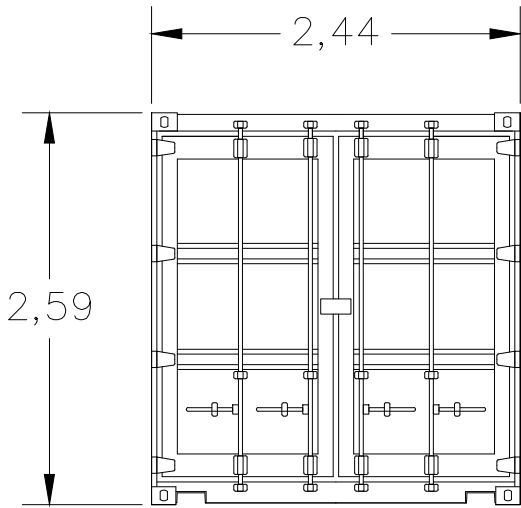

ANTERIORE

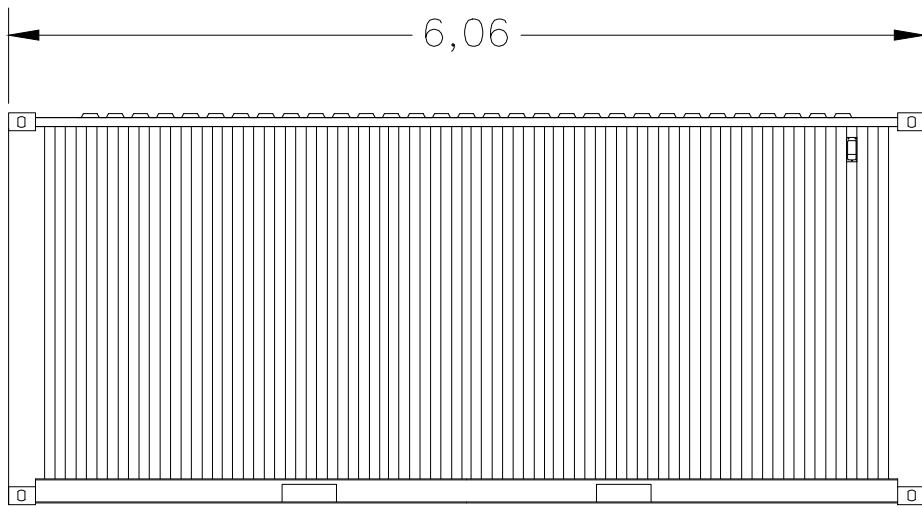

LATERALE

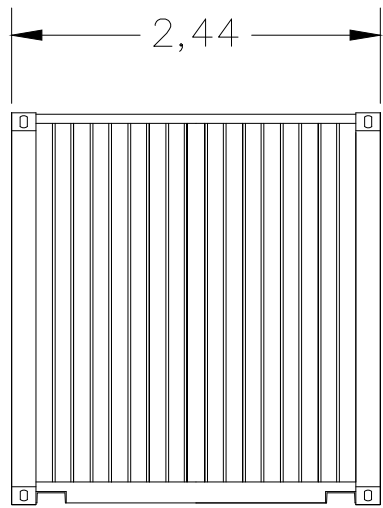


POSTERIORE

DATI DI TARGA	
IMPIANTO	
Potenza Attiva Nominale AC	50 MW
n° PCS 1	1
n° PCS 2	6
n° CONTAINER BATTERIE	52
Potenza Installata	57,1 MVA
Energia Installata	312,9 MWh
CONTAINER BATTERIE	
Produttore: modello	CATL: Tener C2
Energia nominale	6,017 MWh
Tensione DC	1040.0 - 1500.0 Vdc
Peso	~45 ton
Dimensioni	2896mm*6058mm*2438mm*
PCS 1	
Produttore: modello	Power Electronics: MV Skid Frame 4
Potenza apparente nominale AC cosfi=1(@50°C - @40°C)	4075 kVA - 4390 kVA
Tensione AC MT	30 kV
Tensione AC BT	690 V
Tensione DC	976 V - 1500 V
PCS 2	
Produttore: modello	Power Electronics: Twin Skid
Potenza apparente nominale AC cosfi=1(@50°C - @40°C)	8150 kVA - 8780 kVA
Tensione AC MT	30 kV
Tensione AC BT	690 V
Tensione DC	976 V - 1500 V

PROPONENTE:	SOCIETA' APPARTENENTE AL GRUPPO
<div>Alloro</div>	<div> Carlo Maresca Spa</div>

Progetto Definitivo

PROGETTO PER LA REALIZZAZIONE DI UN IMPIANTO DI ACCUMULO DI ENERGIA CON POTENZA DI IMMISSIONE 50MW E DELLE RELATIVE OPERE DI CONNESSIONE ALLA RETE NEL COMUNE DI CITTA' SANT'ANGELO (PE)

TITOLO ELABORATO			
CONTAINER DI CONTROLLO - PIANTE, PROSPETTI E SEZIONI			
CODICE ELABORATO	SCALA	FOGLIO	FORMATO
4.06	1:50	1 di 1	A1
00	06/02/2026	Progetto definitivo per autorizzazione	Cellini M.      Giancola F.      Giancola F.
REV.	DATA	DESCRIZIONE	ESEGUITO      REVISIONATO      APPROVATO
Progettazione e coordinamento	 <div>Oiko Energy S.r.l. Via Monte Pagano 41, 65124 Pescara (PE) www.oikoenergy.it info@oikoenergy.it</div>	Studio Architettonico	<b>Dott. Eugenio Di Valerio</b> Via Turati 2, 65015 Montesilvano (PE) tel. 3200633765 eugenio.divaliero@gmail.com
Progettazione Elettrica	<b>Ing. Francesco Giancola</b> Via Monte Pagano 41, 65124 Pescara (PE) www.oikoenergy.it f.giancola@oikoenergy.it	Studio Geologico e idrogeologico	<b>Dott. Geol. Alessandro Mascitti</b> Via Turati 2, 65015 San Benedetto del Tronto (AP) tel. 3497545862 alessandromascitti@gmail.com
Progettazione Strutturale	<b>Ing. Davide Cicchini</b> Via XX Settembre 19, 65125 Pescara (PE) www.tarazed.it d.cicchini@tarazed.it	Progettazione e idrogeologico	<b>Ing. Riccardo Occhiuto</b> Viale Suzzani 92, 20162 Milano (MI) tel. 3390379601 riccardo.occhiuto@ingpec.eu
Studio Paesaggistico	<b>Envex Srl</b> Via Salvatore Tommasi, 65126 Pescara (PE) tel. 3277655030 info@envex.it	Progettazione opere idrauliche	<b>Dott. Ing. Sergio Ciampolillo</b> Via Turati 2, 65015 San Benedetto del Tronto (AP) tel. 0735431388 ciampi@ingpec.it