



SINTESI DEGLI INTERVENTI PROGETTUALI

- 1 Realizzazione piazzali di ingresso**
Pavimentazione drenante: posa a secco di autobloccanti su letto di materiale inerte, una volta regolarizzato il terreno.
- 2 Piantumazioni**
Verranno messi a dimora circa 150 arbusti tra le seguenti tipologie:
1. Myrtus Communis L.
2. Pistacia Lentiscus L.
3. Arbutus unedo L.
4. Lvardula Stoechas L.
5. Erica Arborea L.
6. Artemisia Arborescens (Vall.) L.
7. Virbunum Tinus L.
- 3 Manutenzione ordinaria su percorsi esistenti tramite il ripristino delle quote e la posa in opera di Tout Venant di cava**
- 4 Manutenzione ordinaria delle aree a verde esistenti**

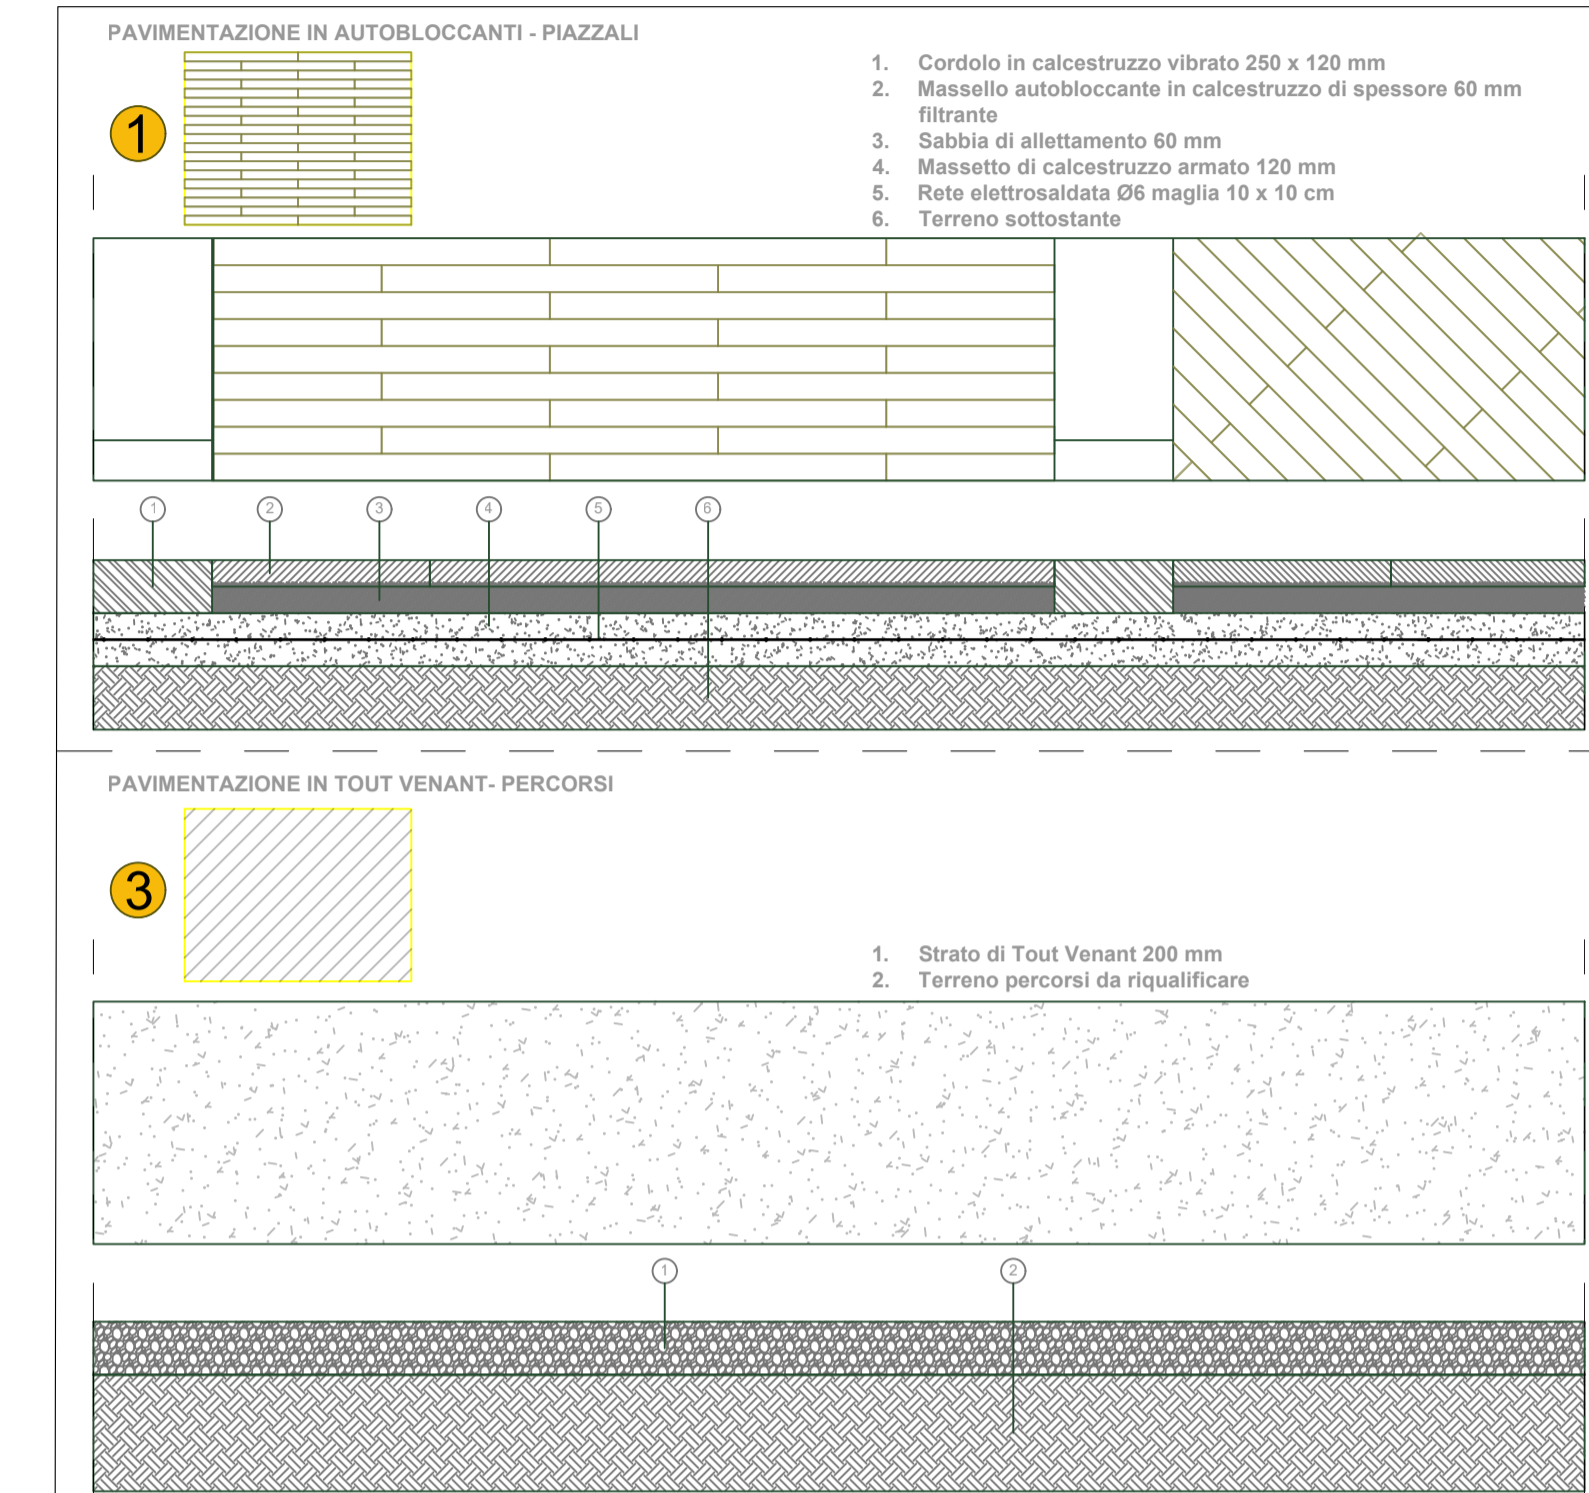

ORDINE INGEGNERI
PROVINCIA DI NUORO
N. A107 - Settori A B C
Dr. Ing. Giovanni Antonio Mura

Finanziato dall'Unione europea
COMUNE DI NUORO
Settore Infrastrutture e Servizi Manutentivi

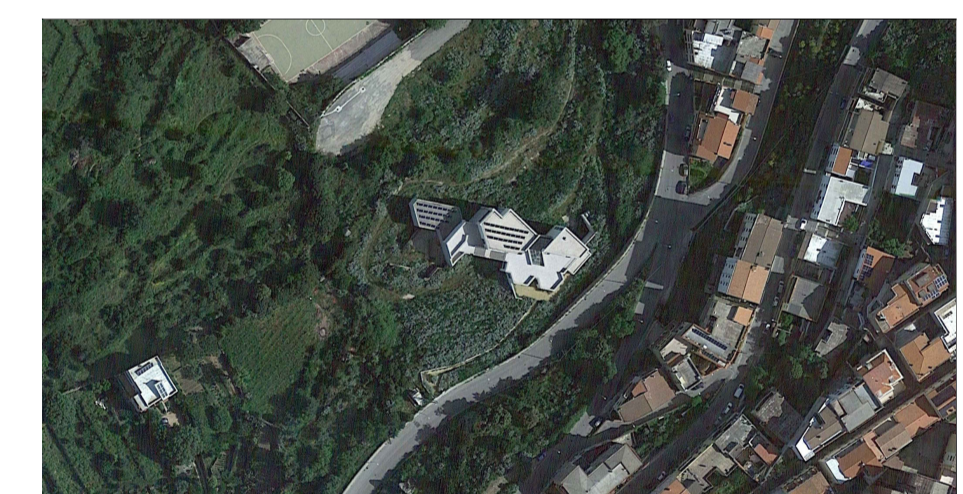

PNRR - MISSIONE 4 - COMPONENTE 2
INVESTIMENTO (SUBINVESTIMENTO 2) - "RIGENERAZIONE URBANA"
FINANZIATO DALL'UNIONE EUROPEA - NEXT GENERATION EU
RIQUALIFICAZIONE AREE PERIFERICHE E CONNESSIONE AL CENTRO URBANO
COMPLETAMENTO DELLA SCUOLA DELLA CERAMICA E BIBLIOTECA DI QUARTIERE SEDE DI UN'OFFICINA MUNICIPALE E SISTEMAZIONE A VERDE DELL'AREA CIRCOSTANTE DA DESTINARE A PARCO URBANO
CUP: H44E2100240001

PROGETTAZIONE
Metassociati
Gruppo di lavoro:
Ing. Giovanni Antonio Mura, Arch. Gius. Tola
Ing. Roberto Barone, Ing. Giuseppe Maglietta
Ing. Sandro Iola, Arch. Gius. Piredda
Ing. Davide Piga, Ing. Michele Colombo
Dott. Gius. Daniela Benvenuto, Dott.ssa Mariela Deriu
Dott.ssa Annalisa Marretti, Arch. Sara Piro
Dott. Giuseppe Mura, Dott.ssa Claudia Siro
Arch. Cristina Cabata, Dott. Gius. Simone Asari
Geom. Elio Piro
Geom. Alberto Sotgiu

Il Sindaco
Dott. Andrea Soddu
RUP
Ing. Maria Manca

PROGETTO ESECUTIVO

04 - PROGETTO ARCHITETTONICO
Planimetria generale - Sistemazioni Esterne

PROGETTO	RESPONSABILE	CODICE ELABORATO		SCALA	1:250
MT1245	G.A.Mura	MT1245	E 04PA 04PLA		
B	Seconda Emissione	Gennaio 2023	G. Piredda	G.A. Mura	G.A. Mura
REV.	DESCRIZIONE	DATA	REDATTO	VERIFICATO	APPROVATO