


- LEGENDA
- Area di proprietà
 - Campitura fabbricati non rilevati in modo diretto
 - Campitura fabbricati di progetto dove viene concentrata tutta la SLP del P.A.
 - Sagoma edificio adiacente

La sagoma dell'edificio in progetto e quella del fabbricato esistente saranno coincidenti

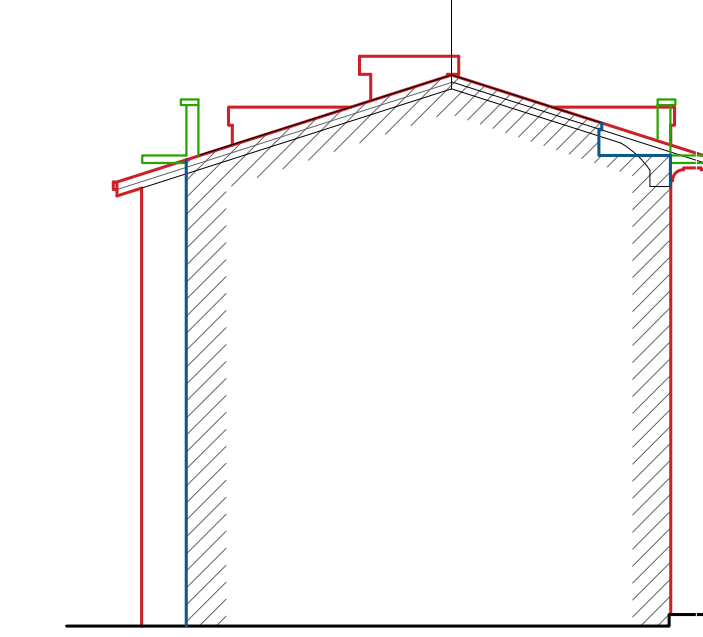

SCHEMA INNESTO FABBRICATO

- LEGENDA
- SAGOMA EDIFICIO ESISTENTE
 - SAGOMA EDIFICIO IN PROGETTO
 - GRONDA EDIFICIO IN PROGETTO



PROGETTISTA			
Arch. Mario Paleardi		De Micheli Germana Laura	De Micheli Giuseppina Eliana
		De Micheli Marco Giuseppe	De Micheli Maria Grazia
<div>architettura</div> <div>MARIO PALEARDI <i>architetto</i> progettazione edilizia e urbanistica iniziative immobiliari, residenziali pratiche catastali</div>			
PROGETTO		E' VIETATA LA RIPRODUZIONE DEL PRESENTE DISEGNO SENZA PERMESSO	
PIANO ATTUATIVO Via Sant'Antonio 6 Saronno (VA)		DATA	Marzo 2026
AGGIORNAMENTI		1	4
COMMITTENTE		2	5
Sig. ra De Micheli Germana Laura Sig. ra De Micheli Giuseppina Eliana Sig. ra De Micheli Marco Giuseppe Sig. ra De Micheli Maria Grazia		3	6
TAVOLA		ORIENTAMENTO	TAVOLA
PROGETTO Planimetria generale Schemi di sezioni		scala 1:100 scala 1:100	04/06
ARCHIVIO mario/pratiche 2025/Bruedil Via Sant'Antonio			
Corso Italia 13 Saronno VA - www.studiopaleardi.it info@studiopaleardi.it mario.paleardi@archiworldpec.it			