



ESTRATTO DI PGT - Scala 1:2000







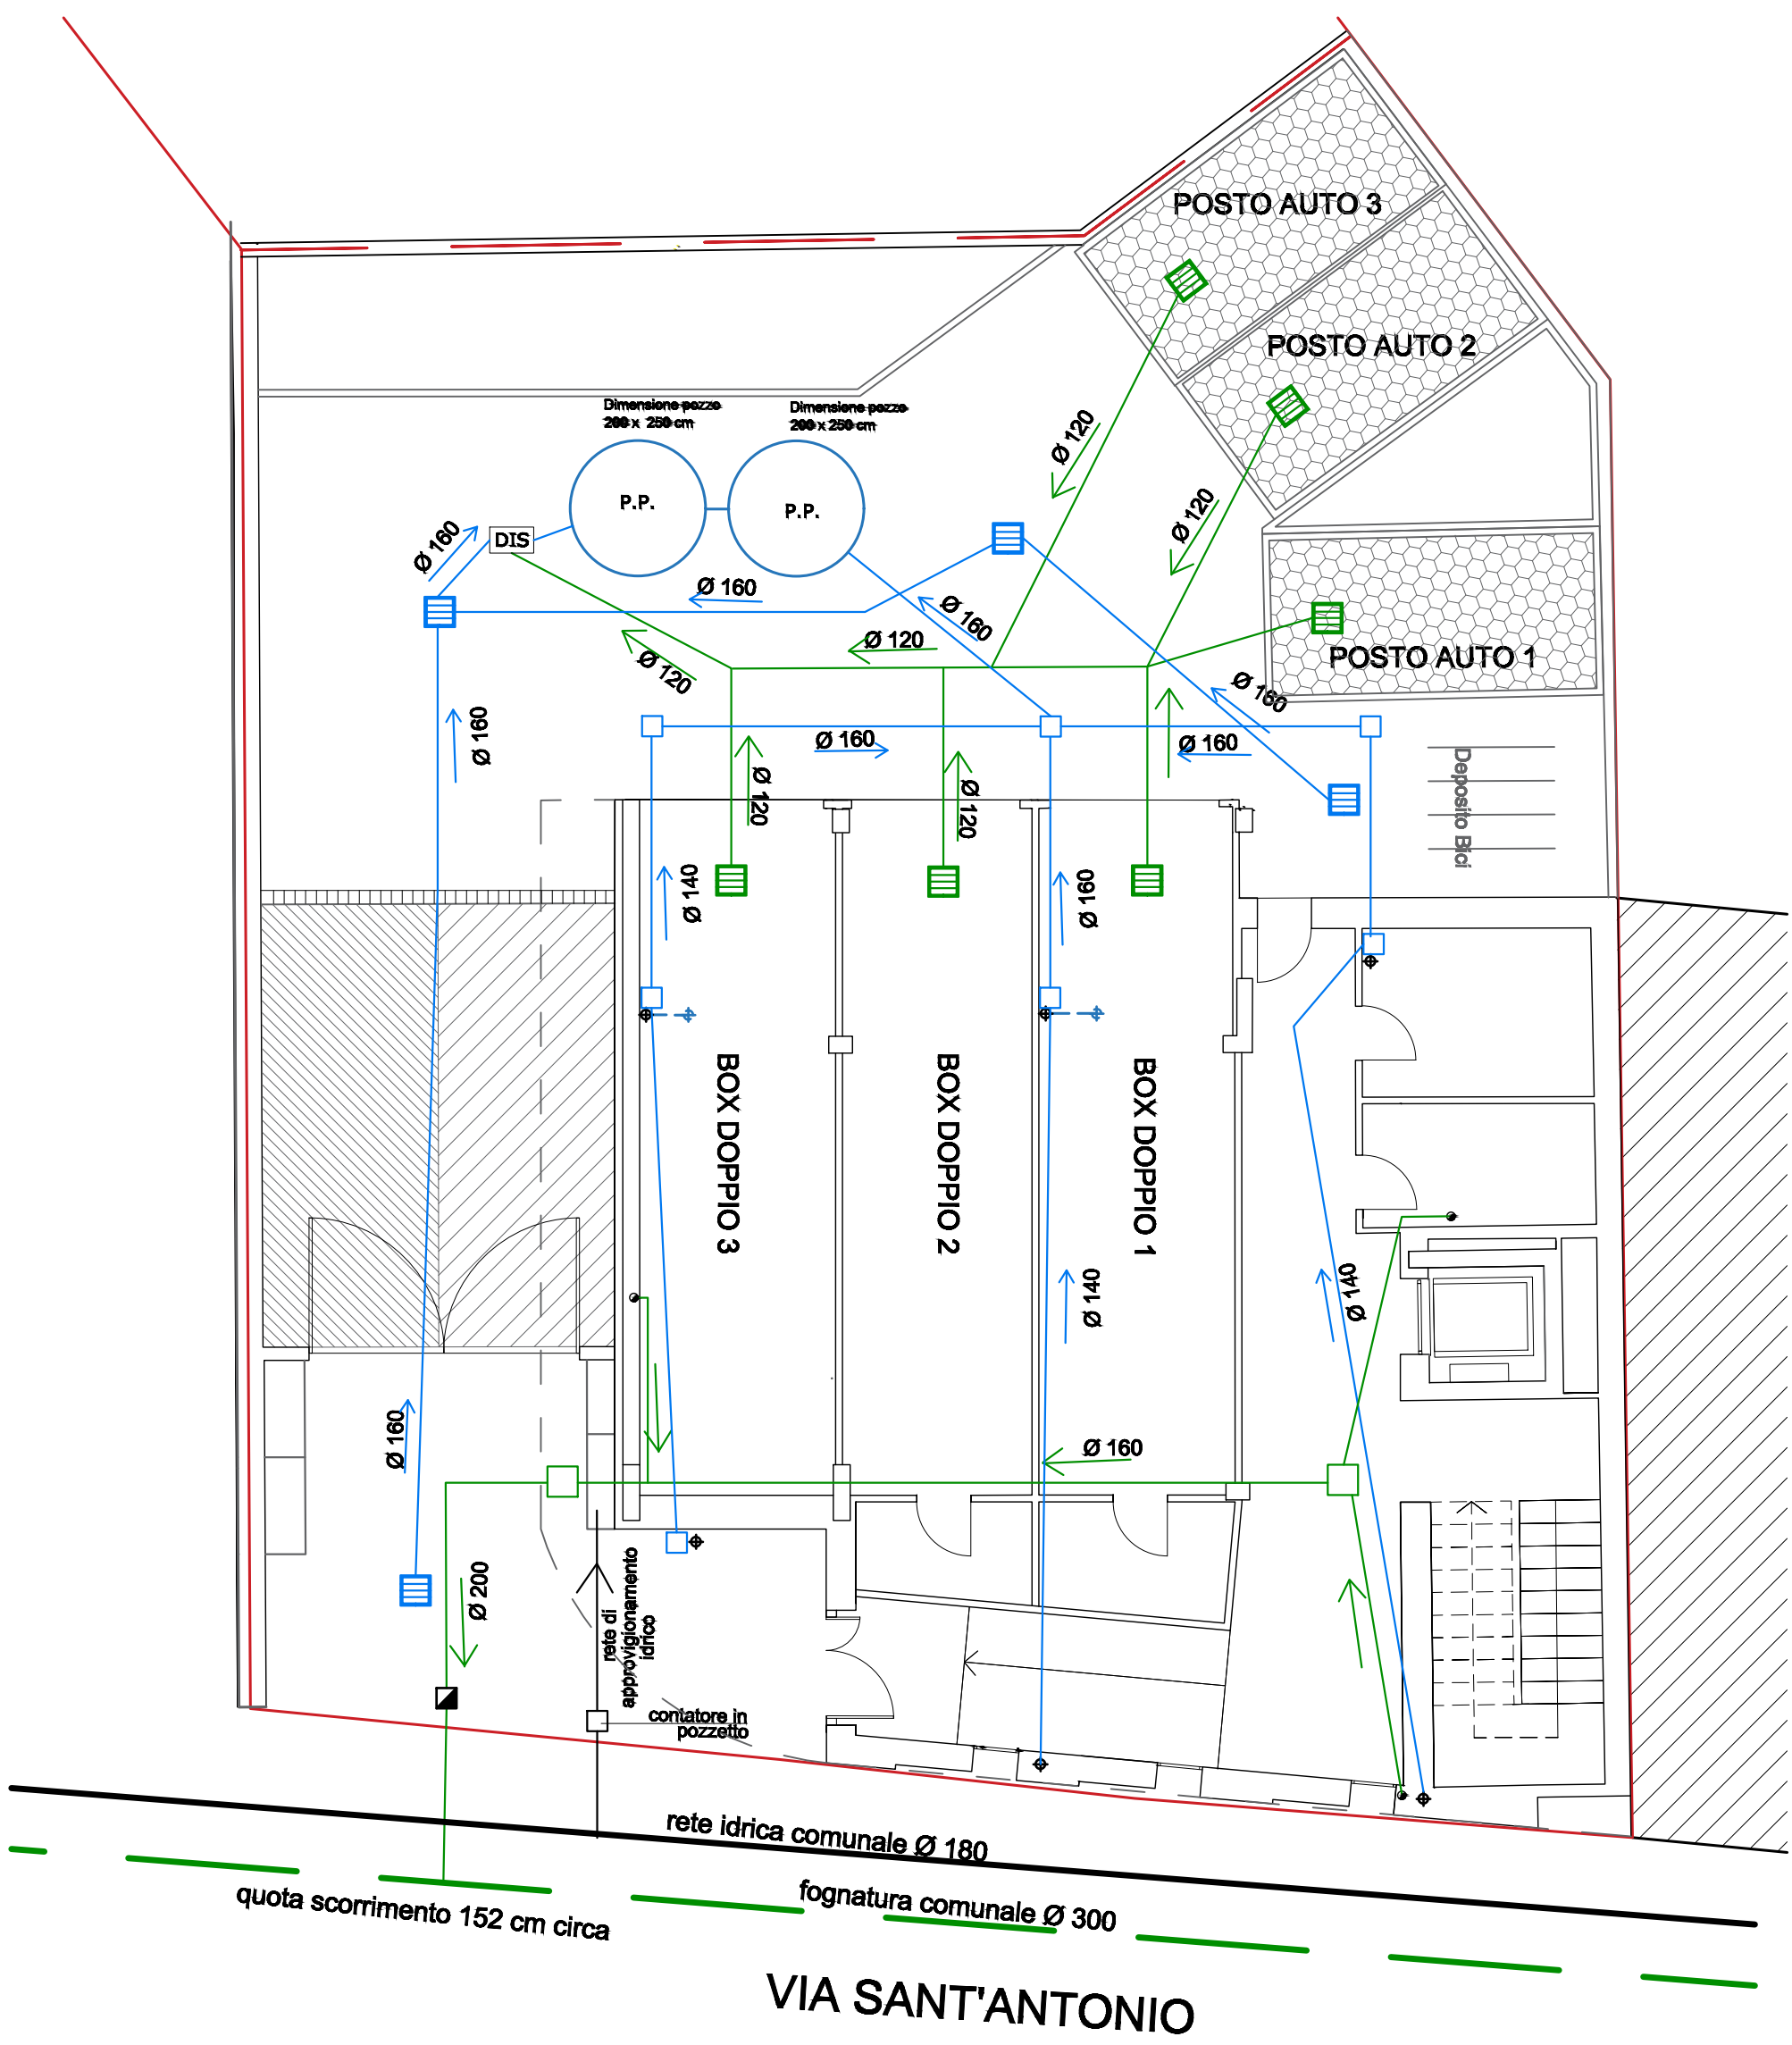

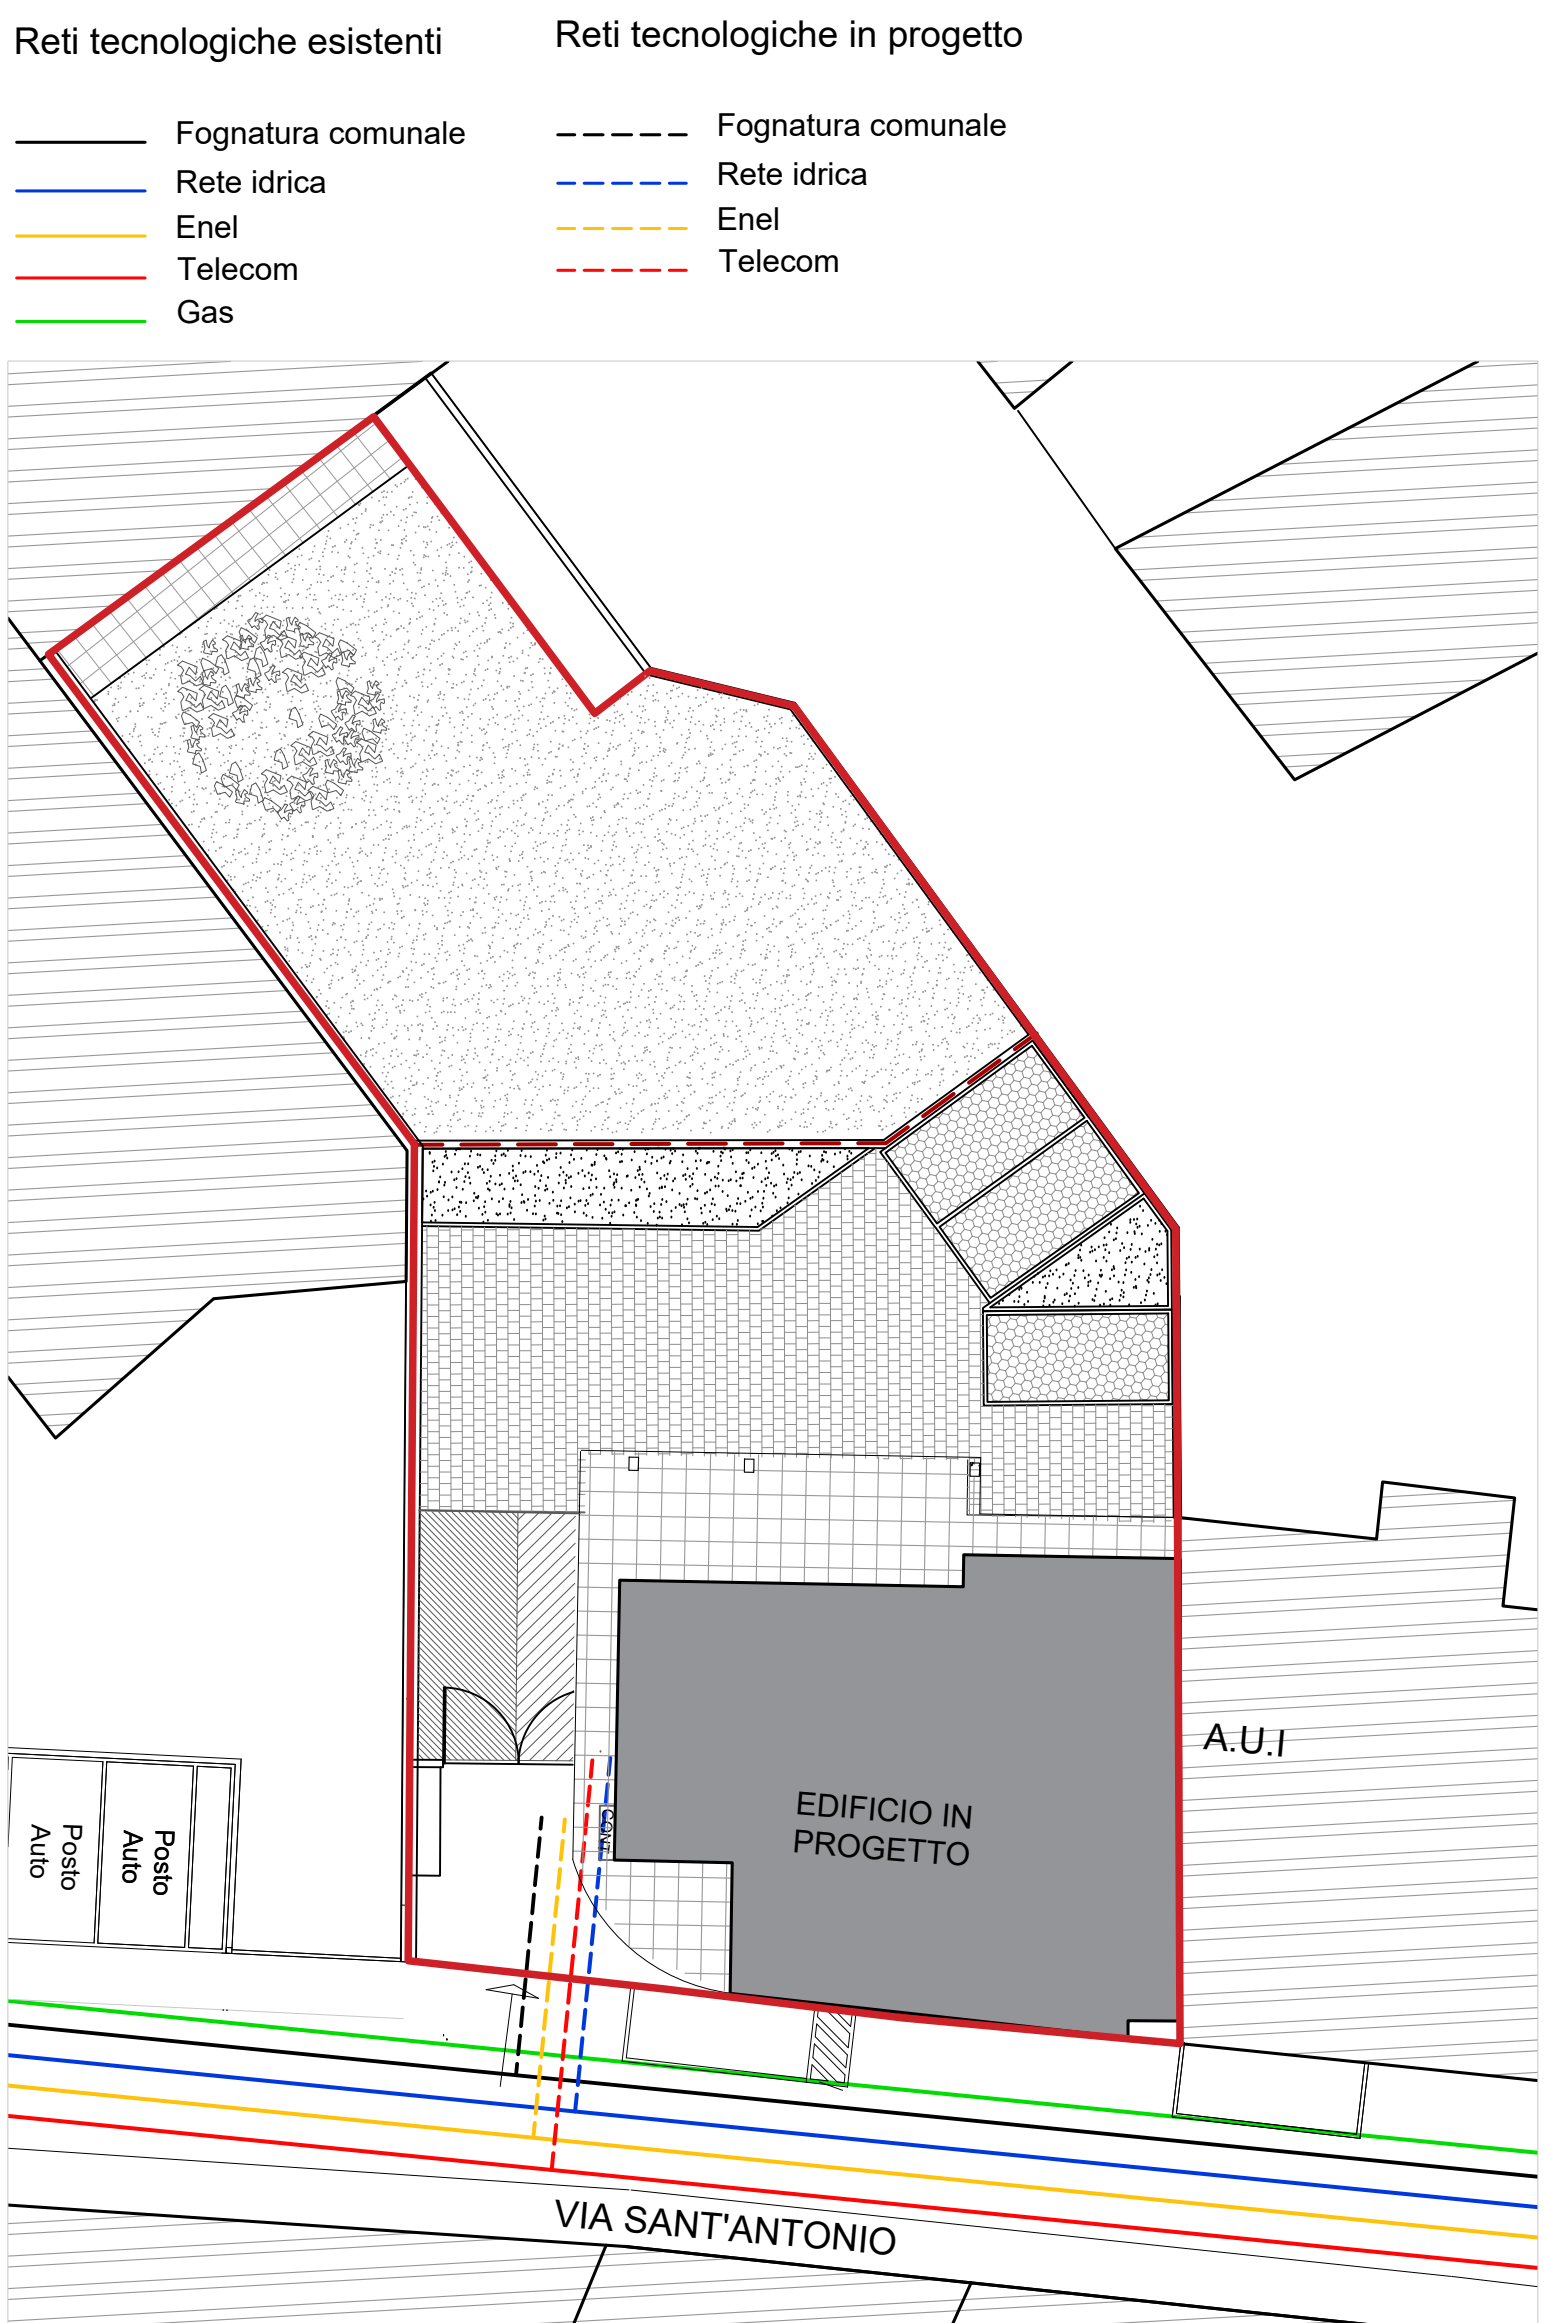




ESTRATTO DI MAPPA - Scala 1:1000
Sez. SA - Fg. 9 - mapp. 513





SCHEMA RETI TECNOLOGICHE - scala 1:100



SCHEMA RETI TECNOLOGICHE - scala 1:200

-  Rete fognatura comunale
-  Rete acque reflue domestiche in PVC
-  Rete acque meteoriche in PVC
-  Caditoia raccolta acque
-  Caditoia
-  Pluviale
-  Scarico wc
-  Pozzo perdente
-  Pozzetto ispezione sifonato
-  Pozzetto ispezione
-  Pozzetto disoleatore

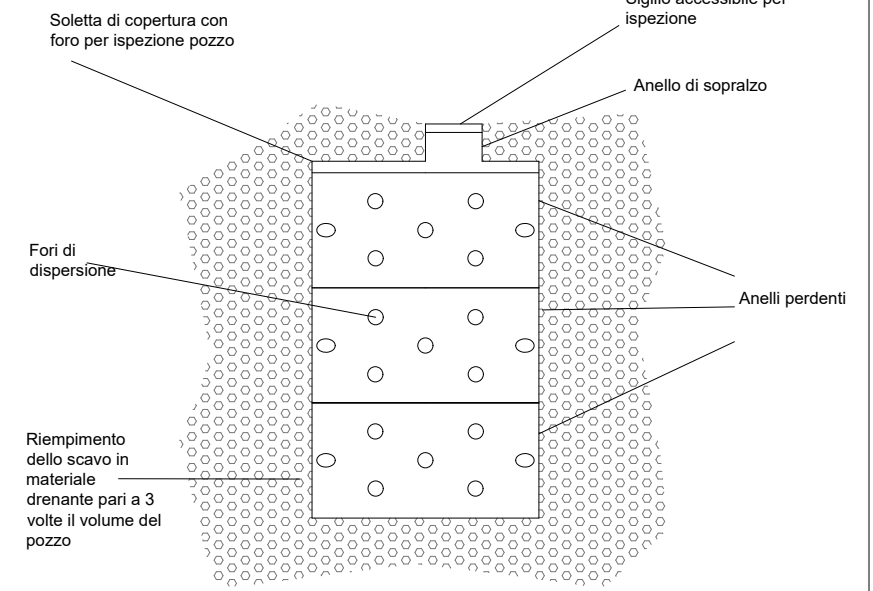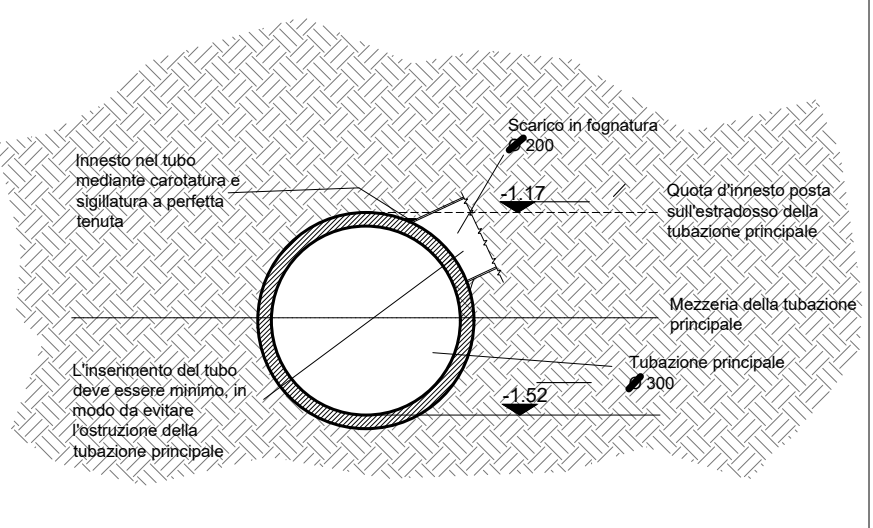

| PROGETTISTA | ATTUATORE | |
|----------------------|---------------------------|------------------------------|
| Arch. Mario Paleardi | De Micheli Germana Laura | De Micheli Giuseppina Eliana |
| | De Micheli Marco Giuseppe | De Micheli Maria Grazia |

architettura 

MARIO PALEARDI *architetto*
progettazione edilizia e urbanistica
iniziative immobiliari, residenziali
pratiche catastali

| | | | |
|--|--|--|-----------------|
| PROGETTO | | E' VIETATA LA RIPRODUZIONE DEL PRESENTE DISEGNO SENZA PERMESSO | |
| PIANO ATTUATIVO Via Sant'Antonio 6 Saronno (VA) | | | |
| DATA | | Marzo 2026 | |
| AGGIORNAMENTI | | | |
| 1 | | | |
| 2 | | 5 | |
| 3 | | 6 | |
| COMMITTEE | | | |
| Sig. ra De Micheli Germana Laura | | | |
| Sig. ra De Micheli Giuseppe Eliana | | | |
| Sig. ra De Micheli Marco Giuseppe | | | |
| Sig. ra De Micheli Maria Grazia | | | |
| TAVOLA | | | |
| PROGETTO Estratto di POT e estratto di mappa Schema fognatura Schema reti tecnologiche | | scala 1:500 - 1: 1000 scala 1:100 scala:1:200 | TAVOLA 06/06 |

ARCHIVIO mariopracitiche 2025\Bruedil Via Sant'Antonio

Corso Italia 13 Saronno VA - www.studiopaleardi.it info@studiopaleardi.it
mario.paleardi@archiworldpec.it