


EDIFICIO A - B

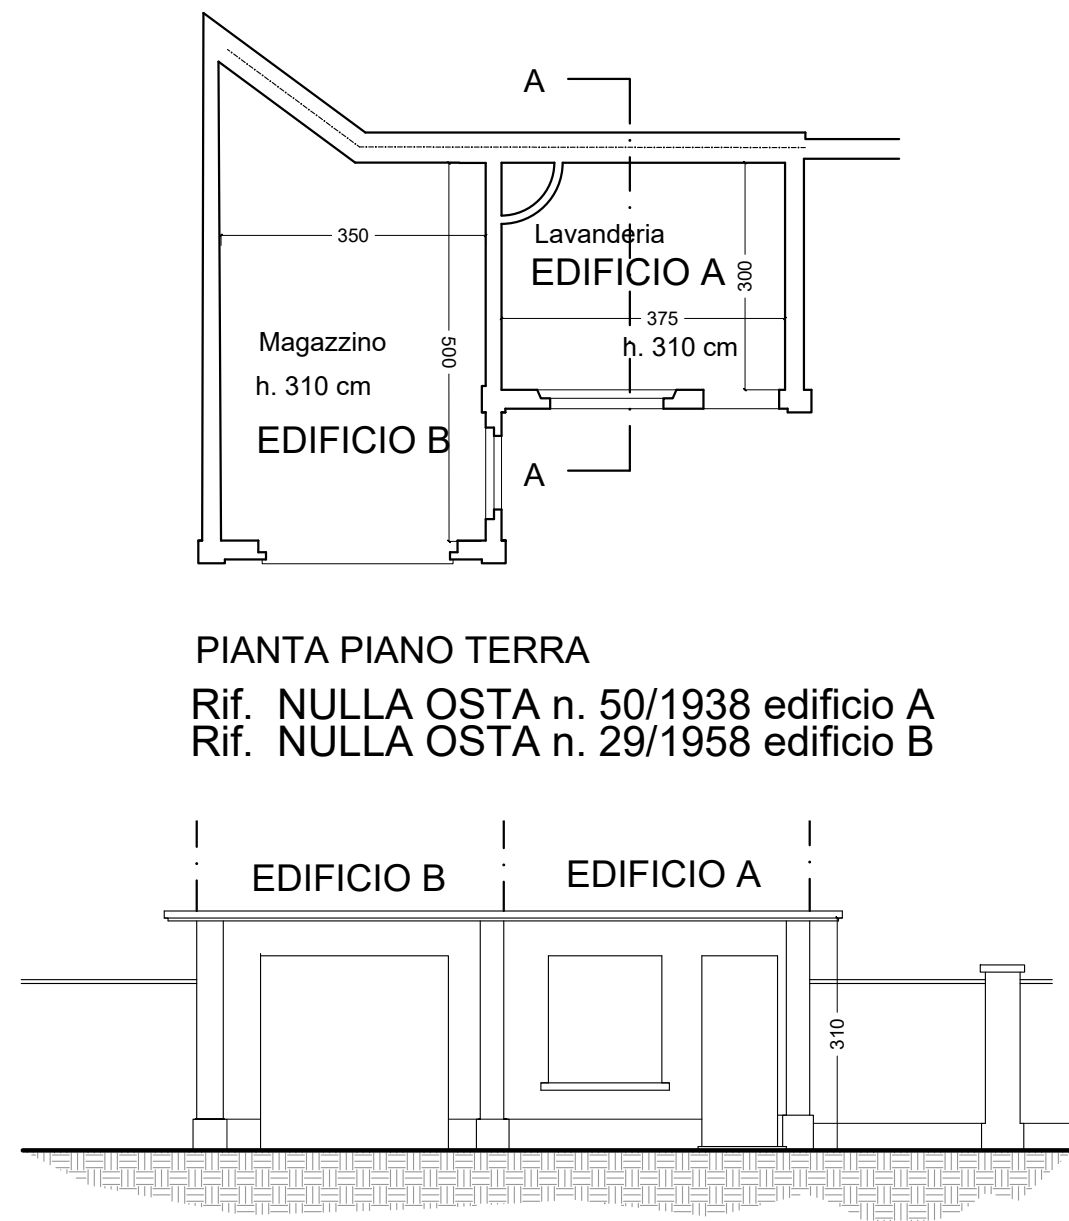


PIANTA PIANO TERRA
Rif. NULLA OSTA n. 50/1938 edificio A
Rif. NULLA OSTA n. 29/1958 edificio B


PROSPETTO
Rif. NULLA OSTA n. 50/1938 edificio A
Rif. NULLA OSTA n. 29/1958 edificio B

SEZIONE AA

TETTOIA 1

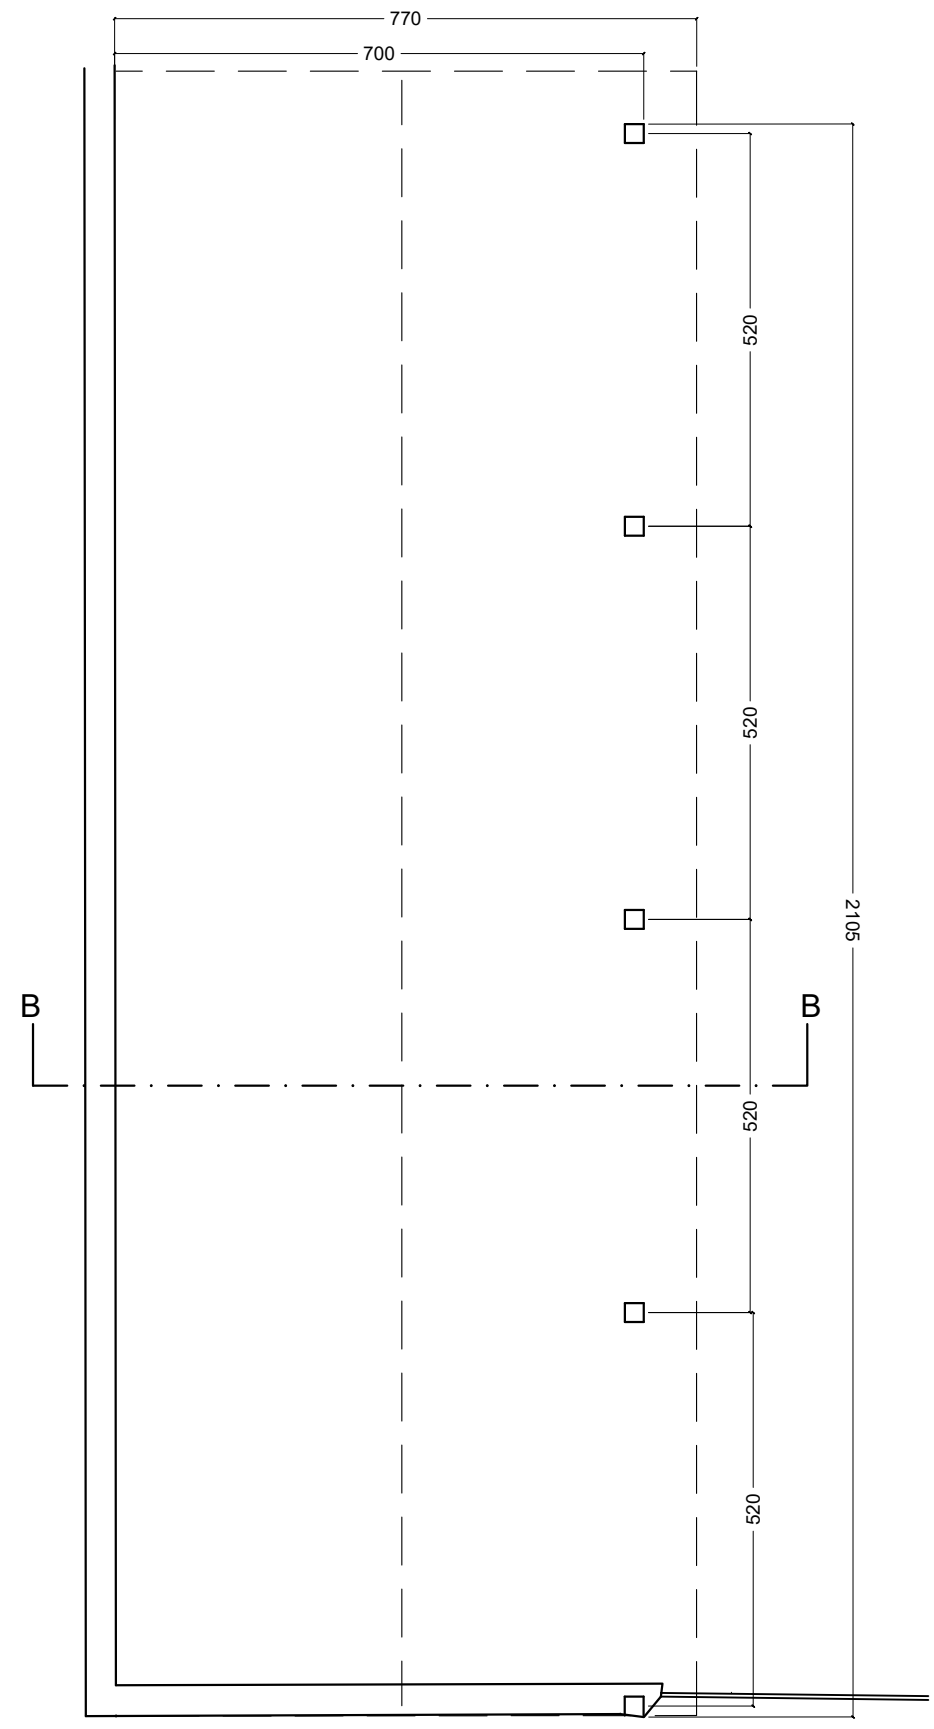


Rif. NULLA OSTA n. 51 / 1939

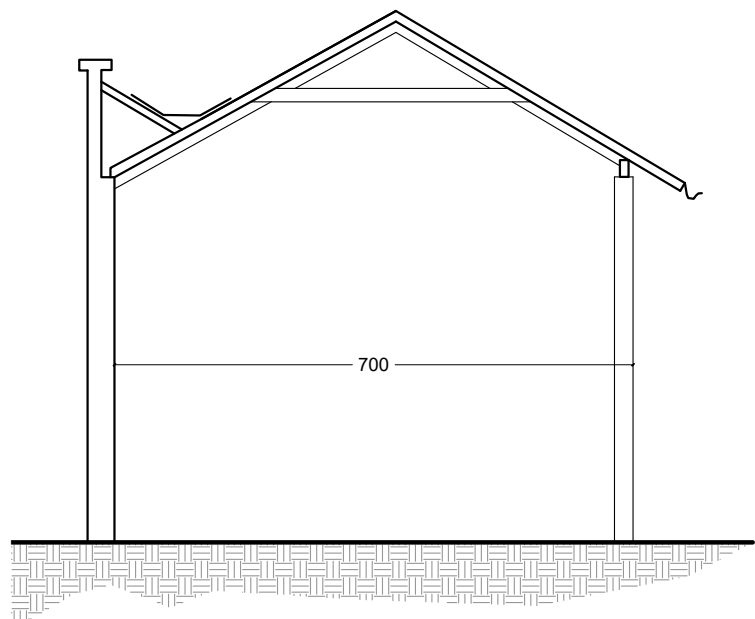


SEZIONE BB
Rif. NULLA OSTA n. 51 / 1939

TETTOIA 2-3

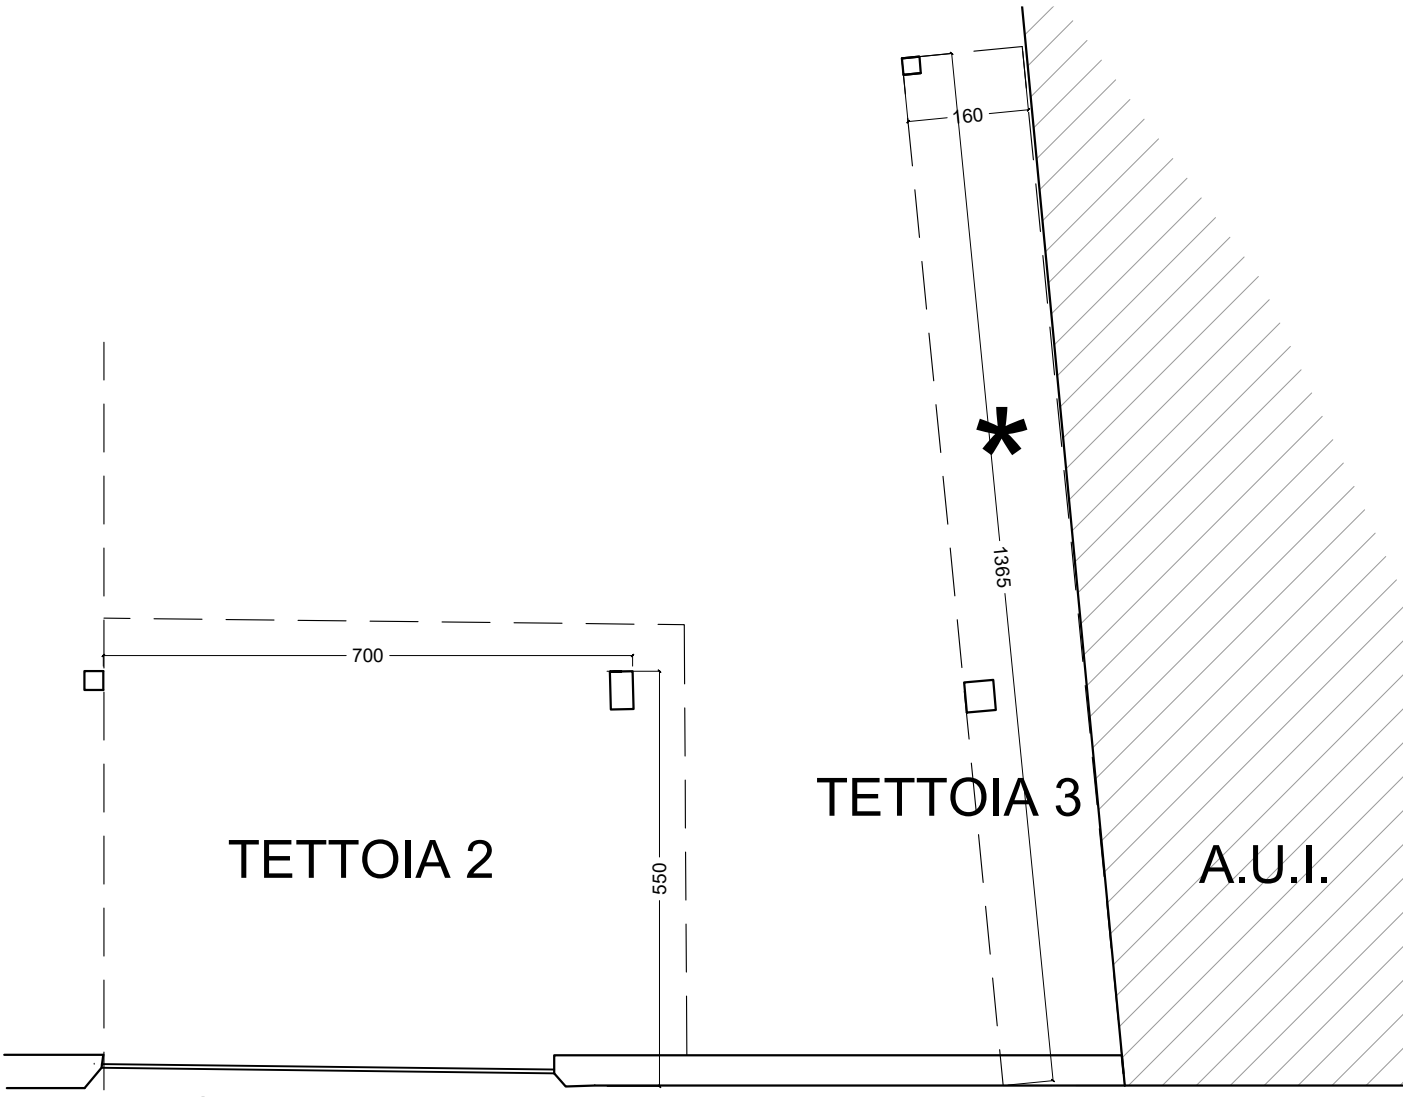


Rif. NULLA OSTA n. 69 / 1939 - SCHEDA DI PRIMO IMPIANTO
n. 9492720 del 14/12/1939

* TETTOIA 3
Porzione di tettoia non interessata
dall'intervento edilizio realizzato
con pratica edilizia n. 168/2006
intestato a De Micheli Maria Paola

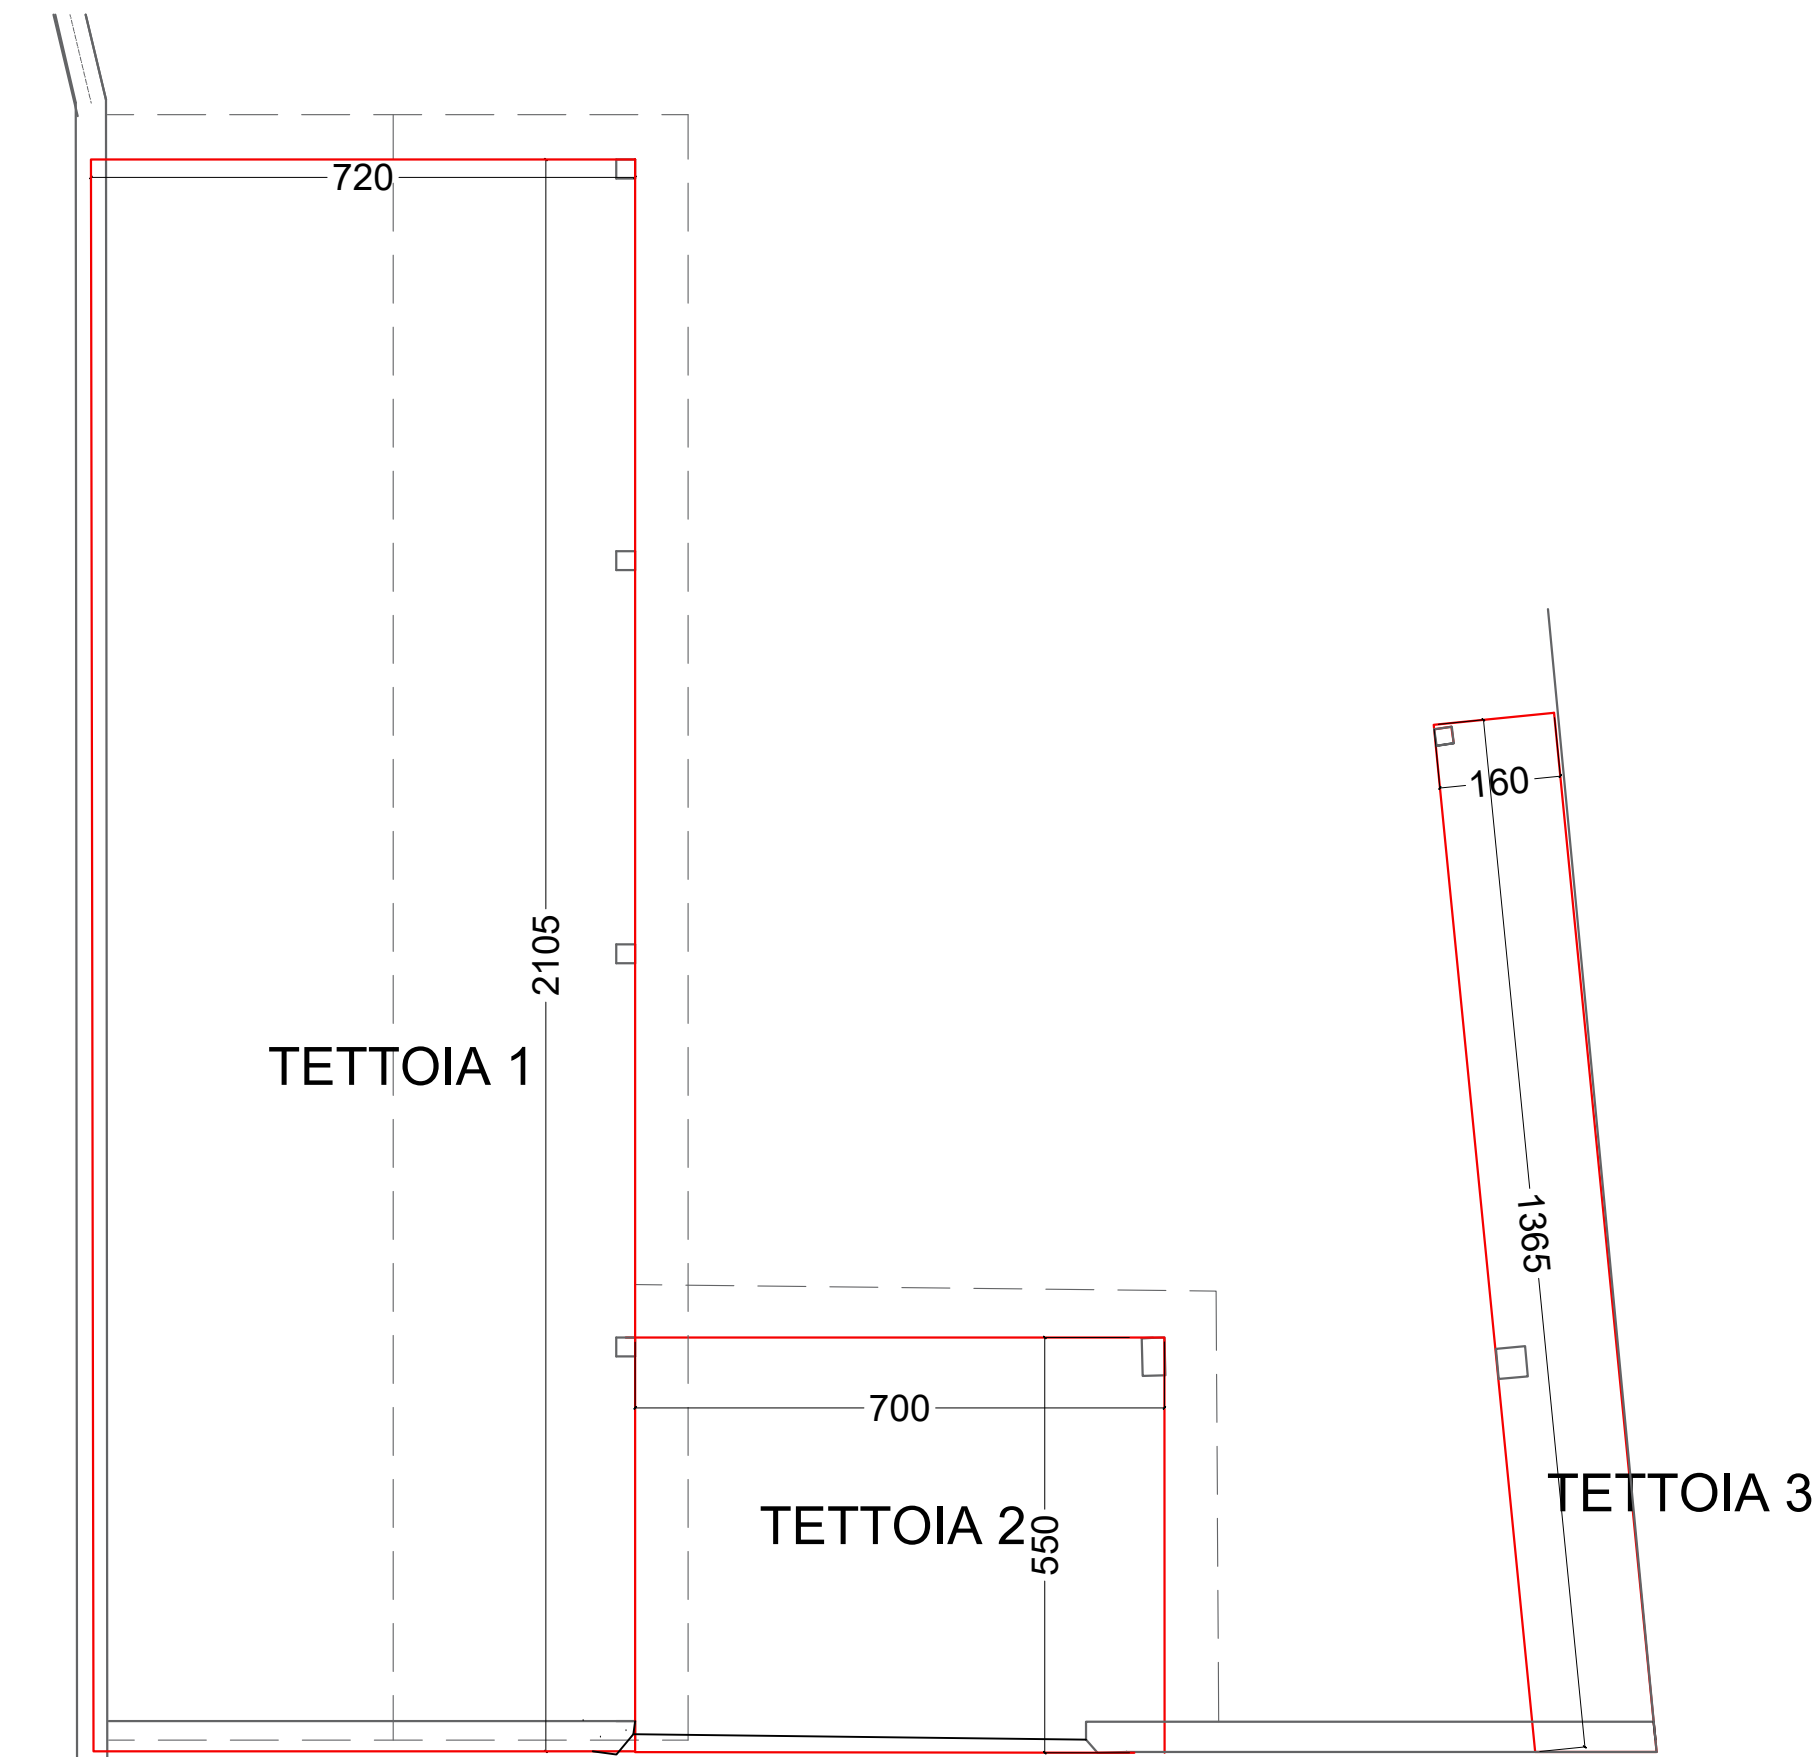

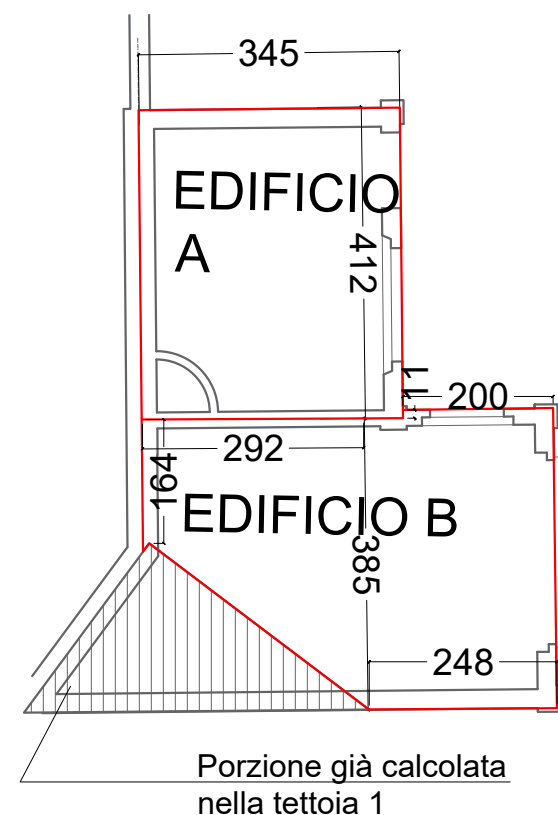

SCHEMA SLP E SUPERFICIE COPERTA ESISTENTE



Porzione già calcolata
nella tettoia 1

SUPERFICIE COPERTA ESISTENTE					
Dimensioni (mt)					Area (mq)
a	b	c	d	e	Area tot (mq)
1	3,45	4,12	3,11		14,21
2	0,11	2			0,22
3	3,85	2,48			9,55
4	3,85	1,64	2,92		8,02
5	21,05	7,20			151,56
6	7	5,50			38,50
7	13,65	1,61			21,98
TOT mc					244,04

SLP ESISTENTE					
DIM 1	DIM 2	H edificio	VOLUME geom mc		
EDIFICIO A	3,45	4,12	3,11	44,06	
TOT mc			44,06		
DIM 1	DIM 2	H	SLP mq	SLP x 1,5 mq	Volume mc
EDIFICIO B	2,48	3,85	9,55	14,32	42,97
EDIFICIO B	0,11	2	0,22	0,33	0,99
EDIFICIO B	3,85	1,64	2,92	8,02	26,07
			17,78	26,68	80,03
DIM 1	DIM 2	H	SLP mq	SLP x 1,5 mq	Volume mc
TETTOIA 1	21,05	7,20	151,56	227,34	692,92
TETTOIA 2	7	5,50	38,50	57,75	173,25
TETTOIA 3	13,65	1,61	21,98	32,96	98,89
			212,04	318,05	954,16
TOTALE VOLUMETRIA EDIFICIO A E TETTOIA 1-2-3					1078,25 mc
SLP = VOLUME /3					359,42 mq

PROGETTISTA		ATTUATORE	
Arch. Mario Paleardi		De Micheli Germana Laura	De Micheli Giuseppina Eliana
		De Micheli Marco Giuseppe	De Micheli Maria Grazia
		MARIO PALEARDI <i>architetto</i> progettazione edilizia e urbanistica iniziative immobiliari, residenziali pratiche catastali	
PROGETTO		E' VETATA LA RIPRODUZIONE DEL PRESENTE DISEGNO SENZA PERMESSO	
PIANO ATTUATIVO Via Sant'Antonio 6 Saronno (VA)		DATA	Marzo 2026
COMMITTENTE Sig. ra De Micheli Germana Laura Sig. ra De Micheli Giuseppina Eliana Sig. ra De Micheli Marco Giuseppe Sig. ra De Micheli Maria Grazia		AGGIORNAMENTI	
		1	4
		2	5
		3	6
TAVOLA STATO DI FATTO Pianta piano terra Prospetti sezioni Calcolo SLP - COPERTA		ORIENTAMENTO N 	TAVOLA 03/06
ARCHIVIO mario/pratiche 2025/Bruedil Via Sant'Antonio			
Corso Italia 13 Saronno VA - www.studiopaleardi.it info@studiopaleardi.it mario.paleardi@archiworldpec.it			