


Comune di Bodio Lomnago

STALLI SPERIMENTALI LIDI DI BODIO - PIAZZOLA A LATO ALAGGIO E PIAZZOLA B LATO TERRAZZA

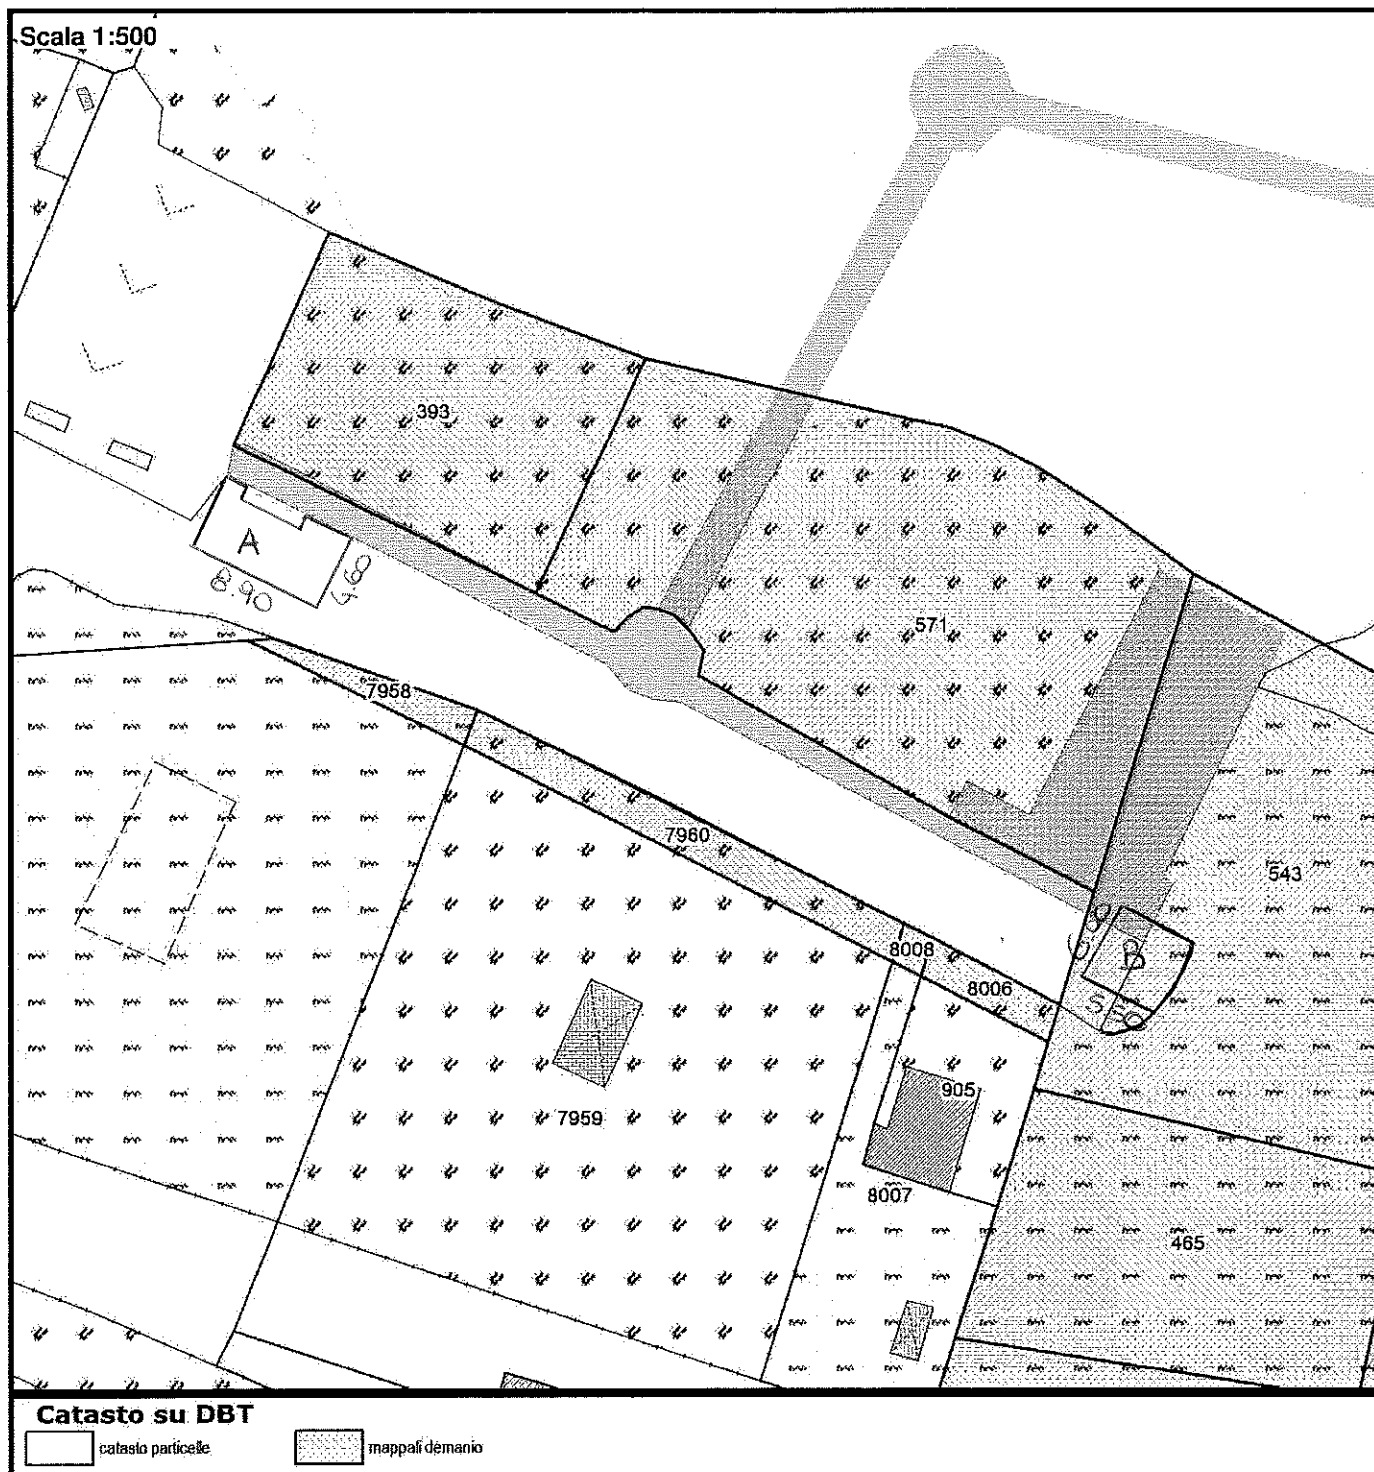

Ⓐ PIAZZOLA LATO ALAGGIO TOT. 33,00 MQ (8.90x4.60 DECURTATI 1.60x4.90 ALAGGIO)

Ⓑ PIAZZOLA LATO TERRAZZA TOT. 33,00 MQ (5.30x6.00)