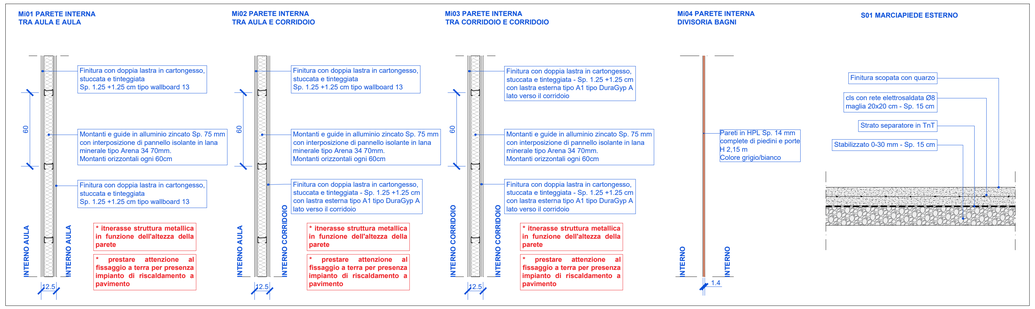

Stratigrafie Mi01 - Mi02 - Mi03 - Mi04 - S01

scala 1:20

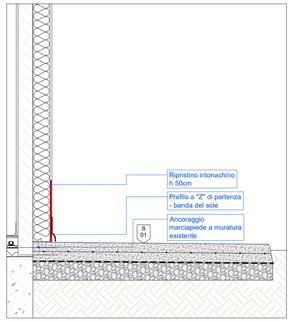

Particolare 1 - Nuovo marciapiede

scala 1:20

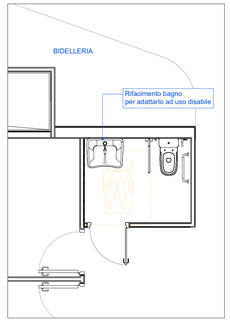

Particolare 2 - Rifacimento bagno

scala 1:50

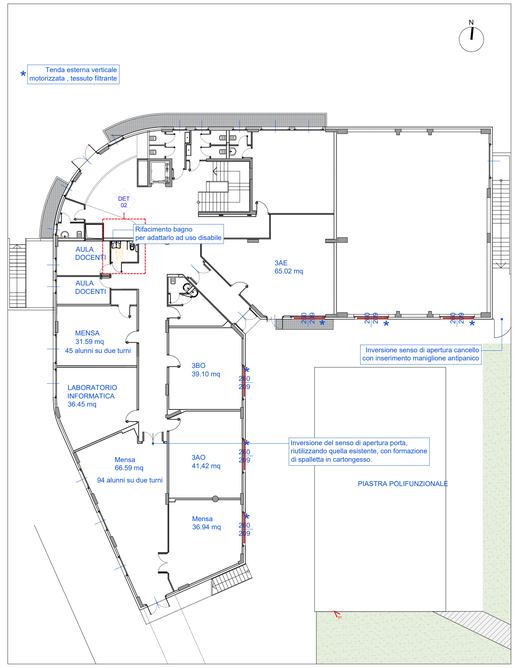

Pianta piano terra - scuola corpo A

scala 1:200

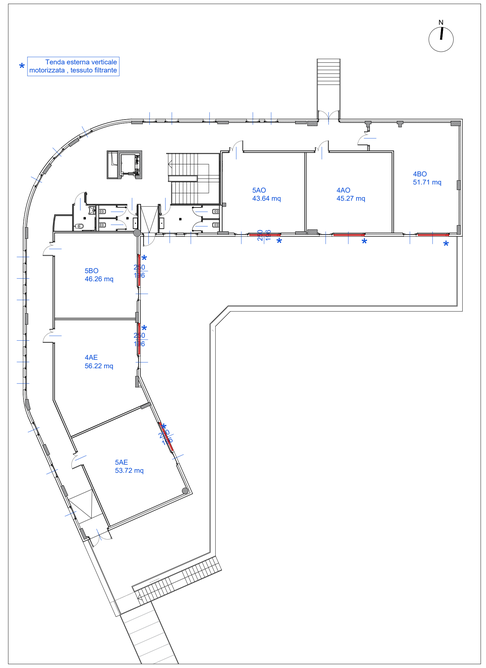

Pianta piano primo - scuola corpo A

scala 1:200

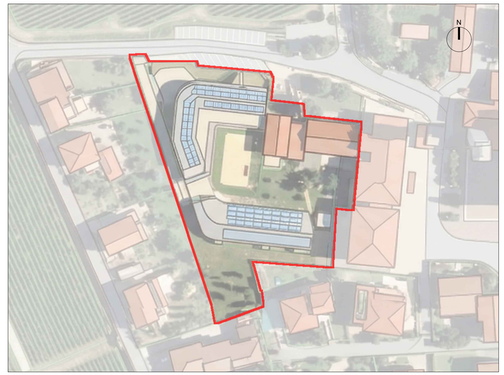

Key Map

scala 1:1000

LEGENDA

- demolizione/realizzazione solo pavimento
- marciapiede di nova realizzazione - stratigrafia S01
- demolizione/realizzazione controsoffitto e pavimento
- collettore riscaldamento radiante a pavimento
- oscurante motorizzato
- nuove tramezze interne
- Demolizioni
- Nuova costruzione
- nuovo tratto linea antincendio

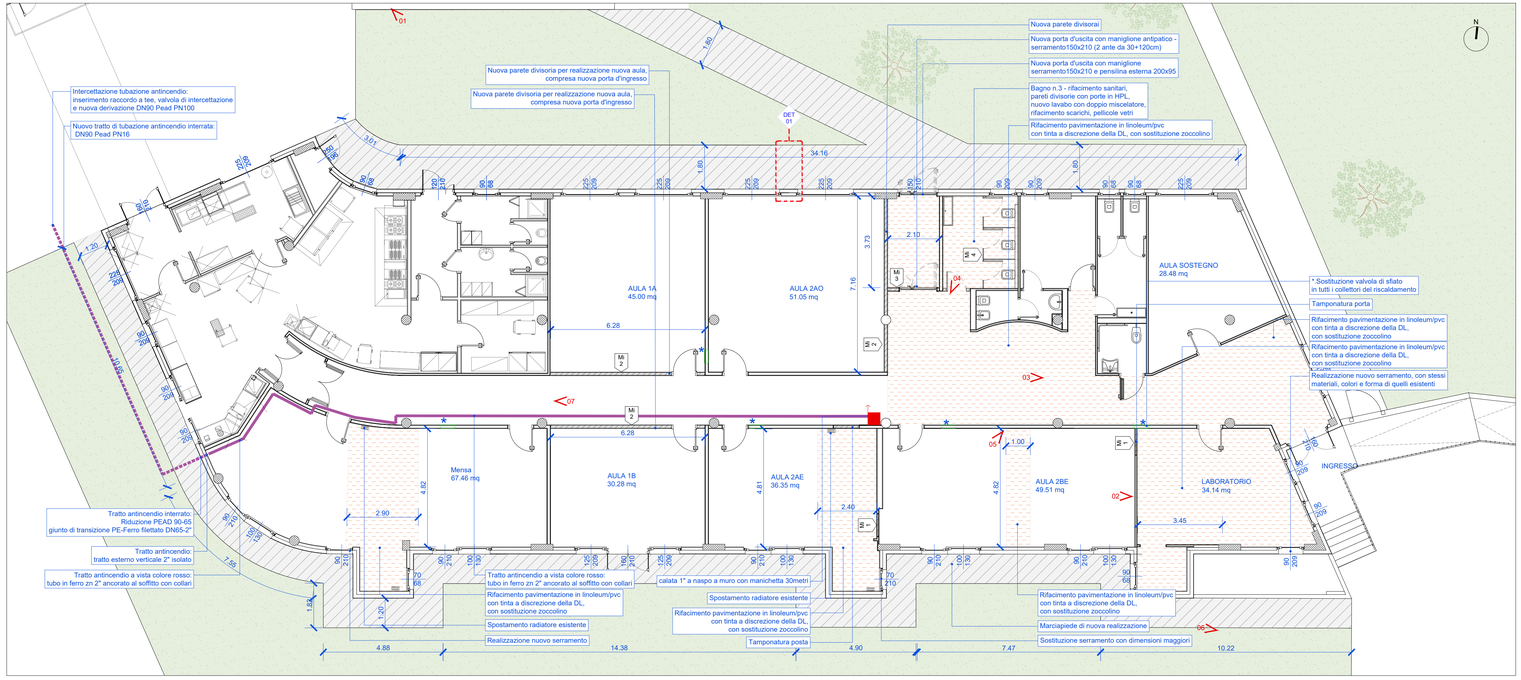

Pianta piano terra corpo B

scala 1:100

COMMITTENTE/Client

Comune di Provaglio d'Iseo
Via Europa, 5
25050 Provaglio d'Iseo (BS)

PROGETTO/Project

Manutenzione straordinaria per modifiche distributive Campus Provezze _ Opere edili

Cat. PROGETTO ESECUTIVO

Ref. **Ing. Marzio Consoli** | CIG | CUP **C92B25003390004**

PROGETTISTI/Designers

ProgettoB20 srl società benefit
Cap. Soc. € 30.000,00 i.v. - C.F. e P.IVA 04068290982
www.progettob20.it
Direttori Tecnici:
Pietro Brianza ingegnere
Luca Pietta architetto

Sede legale:
25128 BRESCIA - via Bredina, 2c/d
t. +39 030 380398
REA BS - 585894

PROGETTAZIONE GENERALE: Pietro Brianza ingegnere
PROGETTAZIONE ARCHITETTONICA: Luca Pietta architetto
PROGETTAZIONE STRUTTURALE E ANTINCENDIO: Giovanna Rina ingegnere
PROGETTAZIONE IMPIANTISTICA: Marco Bigni ingegnere

COLLABORATORI:
Alberto De Paul dottore
Simone Coccoli dott. ingegnere
Tatiana Bovi ingegnere
Pasqualina Clausi ingegnere

CONSULENZE SPECIALISTICHE

ELABORATO/Document

Plesso di Provezze - piante di progetto opere edili e idrauliche

Scale	CHRON	CATEGORY	BUILDING/AREA	SECTION	NUMBER
1:100 - 1:200	W26-272	P.E.		ARC	001

Rev.	N.	SUBJECT	DATE	D.	D.
	00	Emissione per verifica	15/04/2026	S.C	P.B.

File Rif. 02 ARC 002 Piante progetto.dwg

© creata la riproduzione, anche parziale, senza l'autorizzazione degli autori