


Schema di posa pianta alto fusto

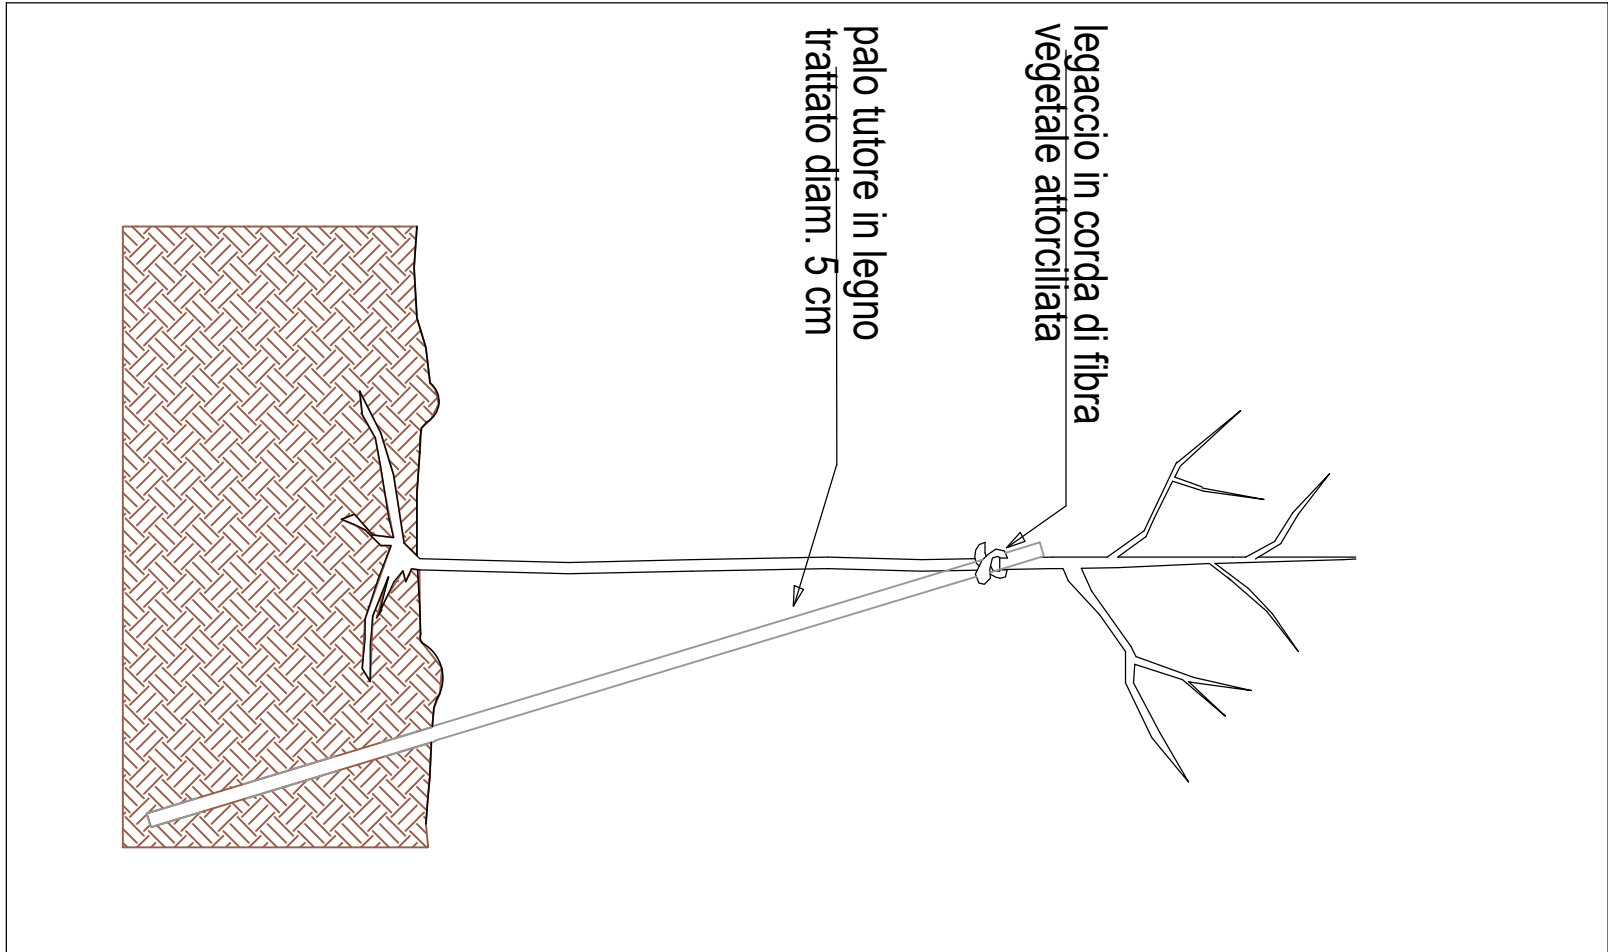

Schema di posa arbusti



Immagini specie da mettere a dimora



Rosa canina/rugosa

Cornus mas



Rosa canina-frutti

Cornus mas foglie e frutti



Fraxinus excelsior foglie




Fraxinus excelsior




area a verde ante intervento




dettaglio arredo area a verde

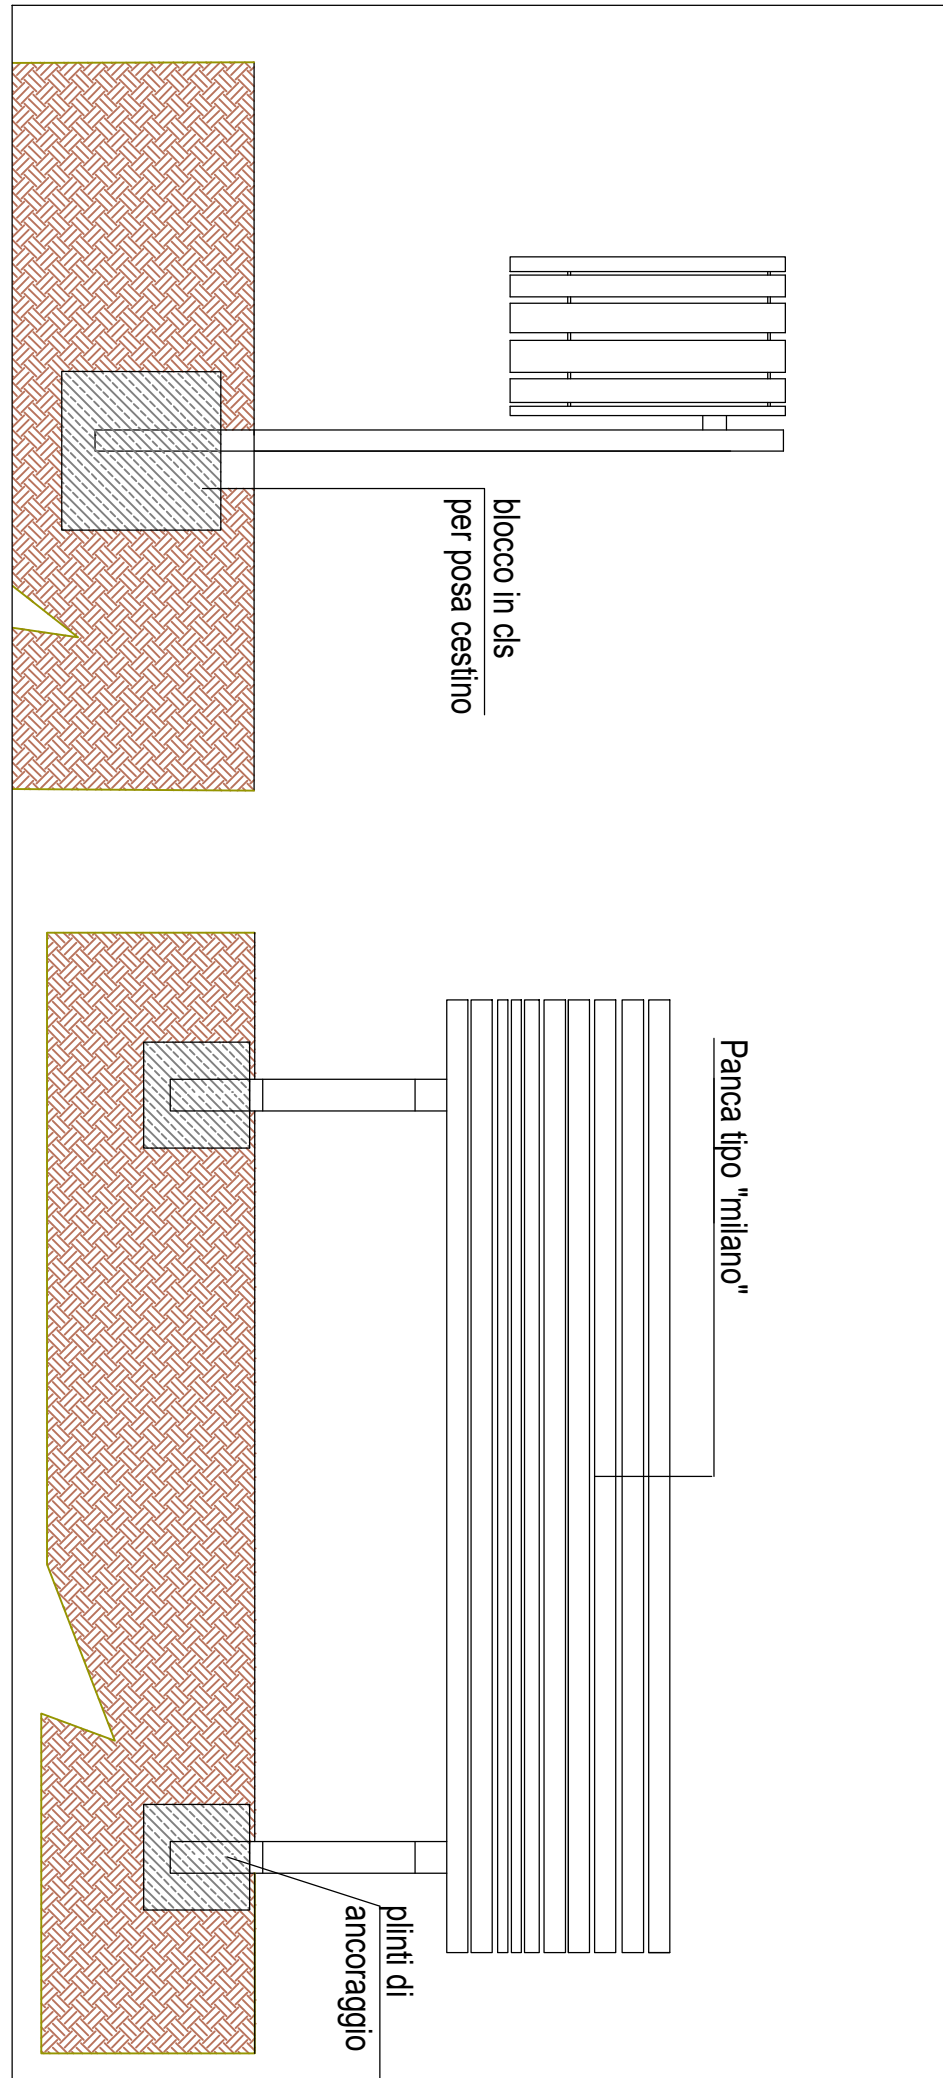


pista ciclabile - dettaglio

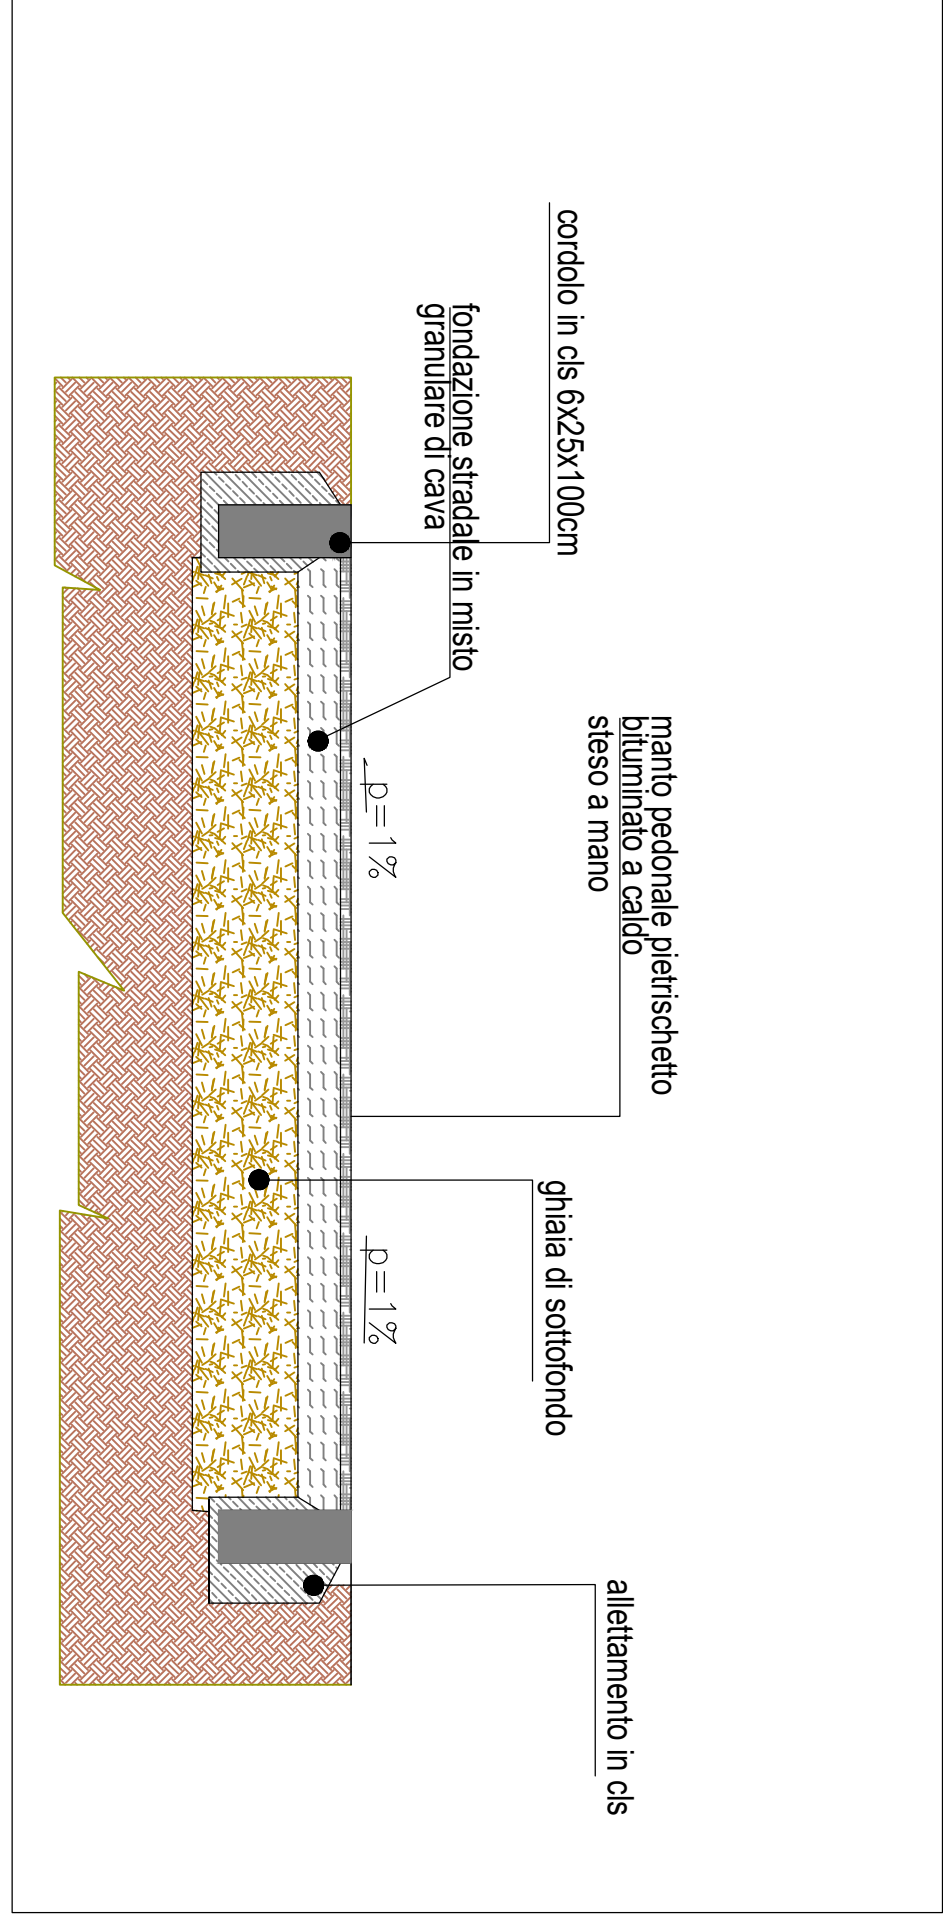

SEZIONE A-A DI PROGETTO - scala 1:100

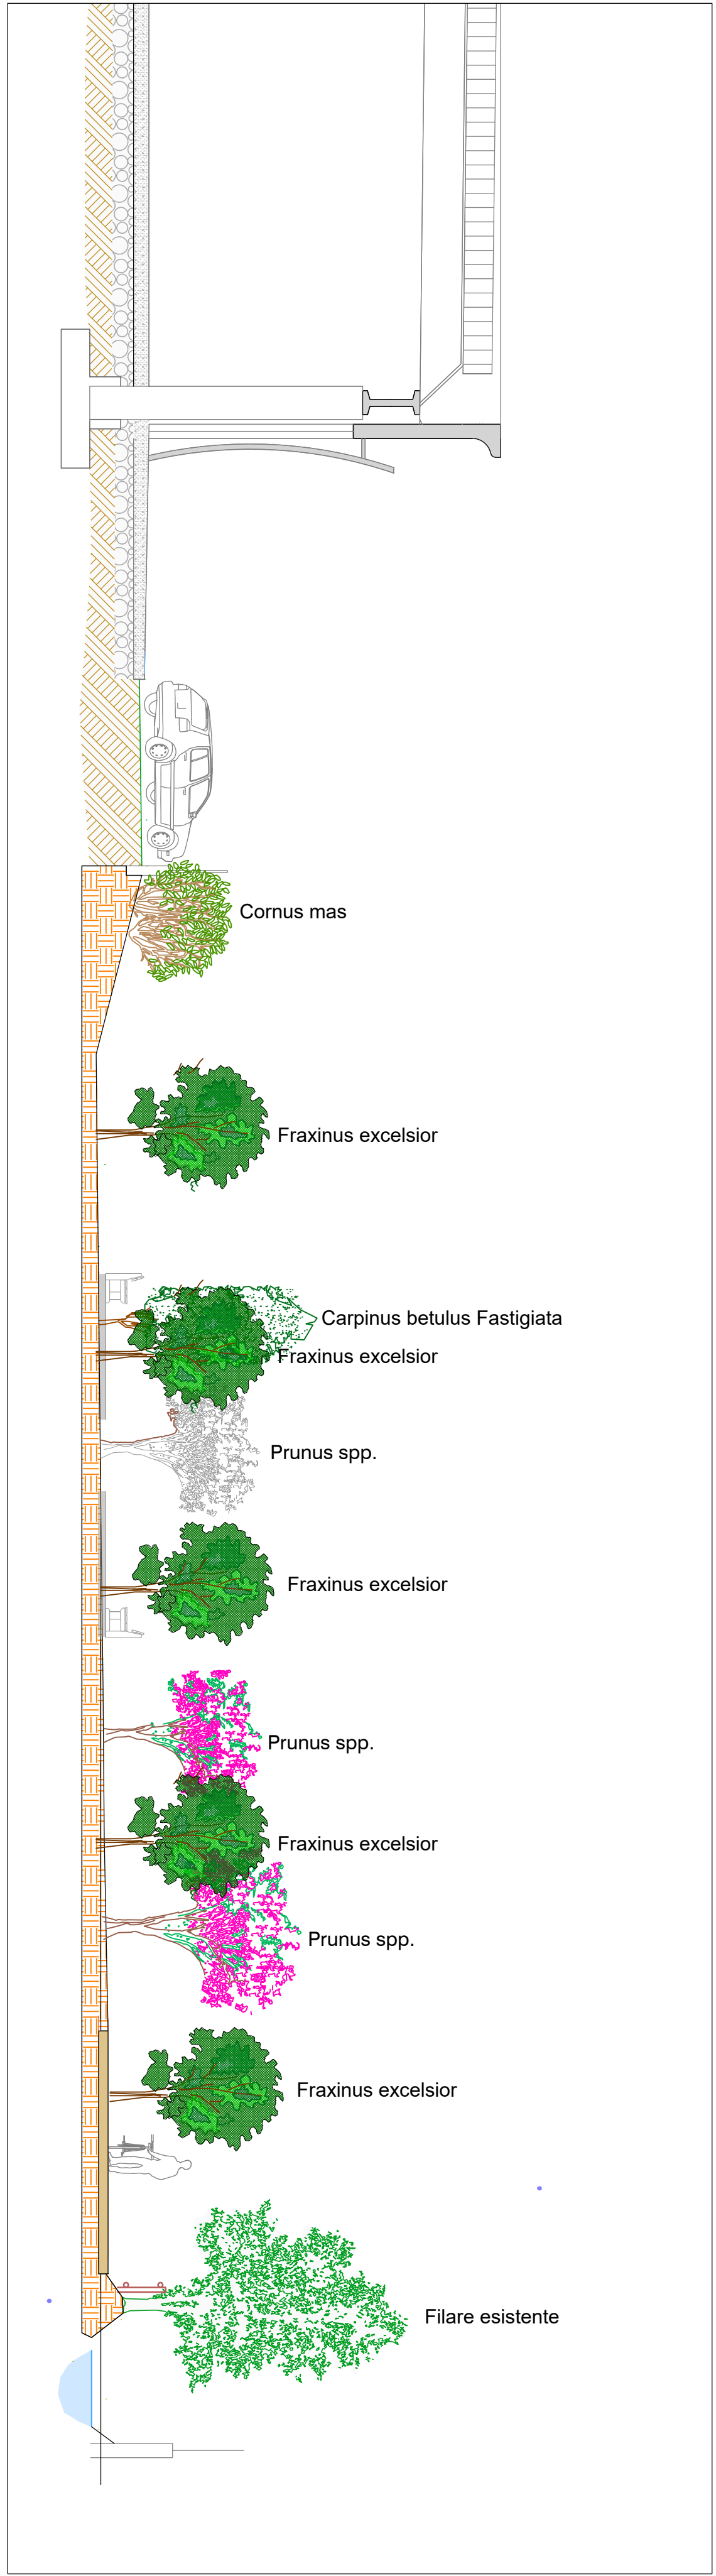

PLANIMETRIA GENERALE - TAVOLA DEL VERDE - scala 1:200

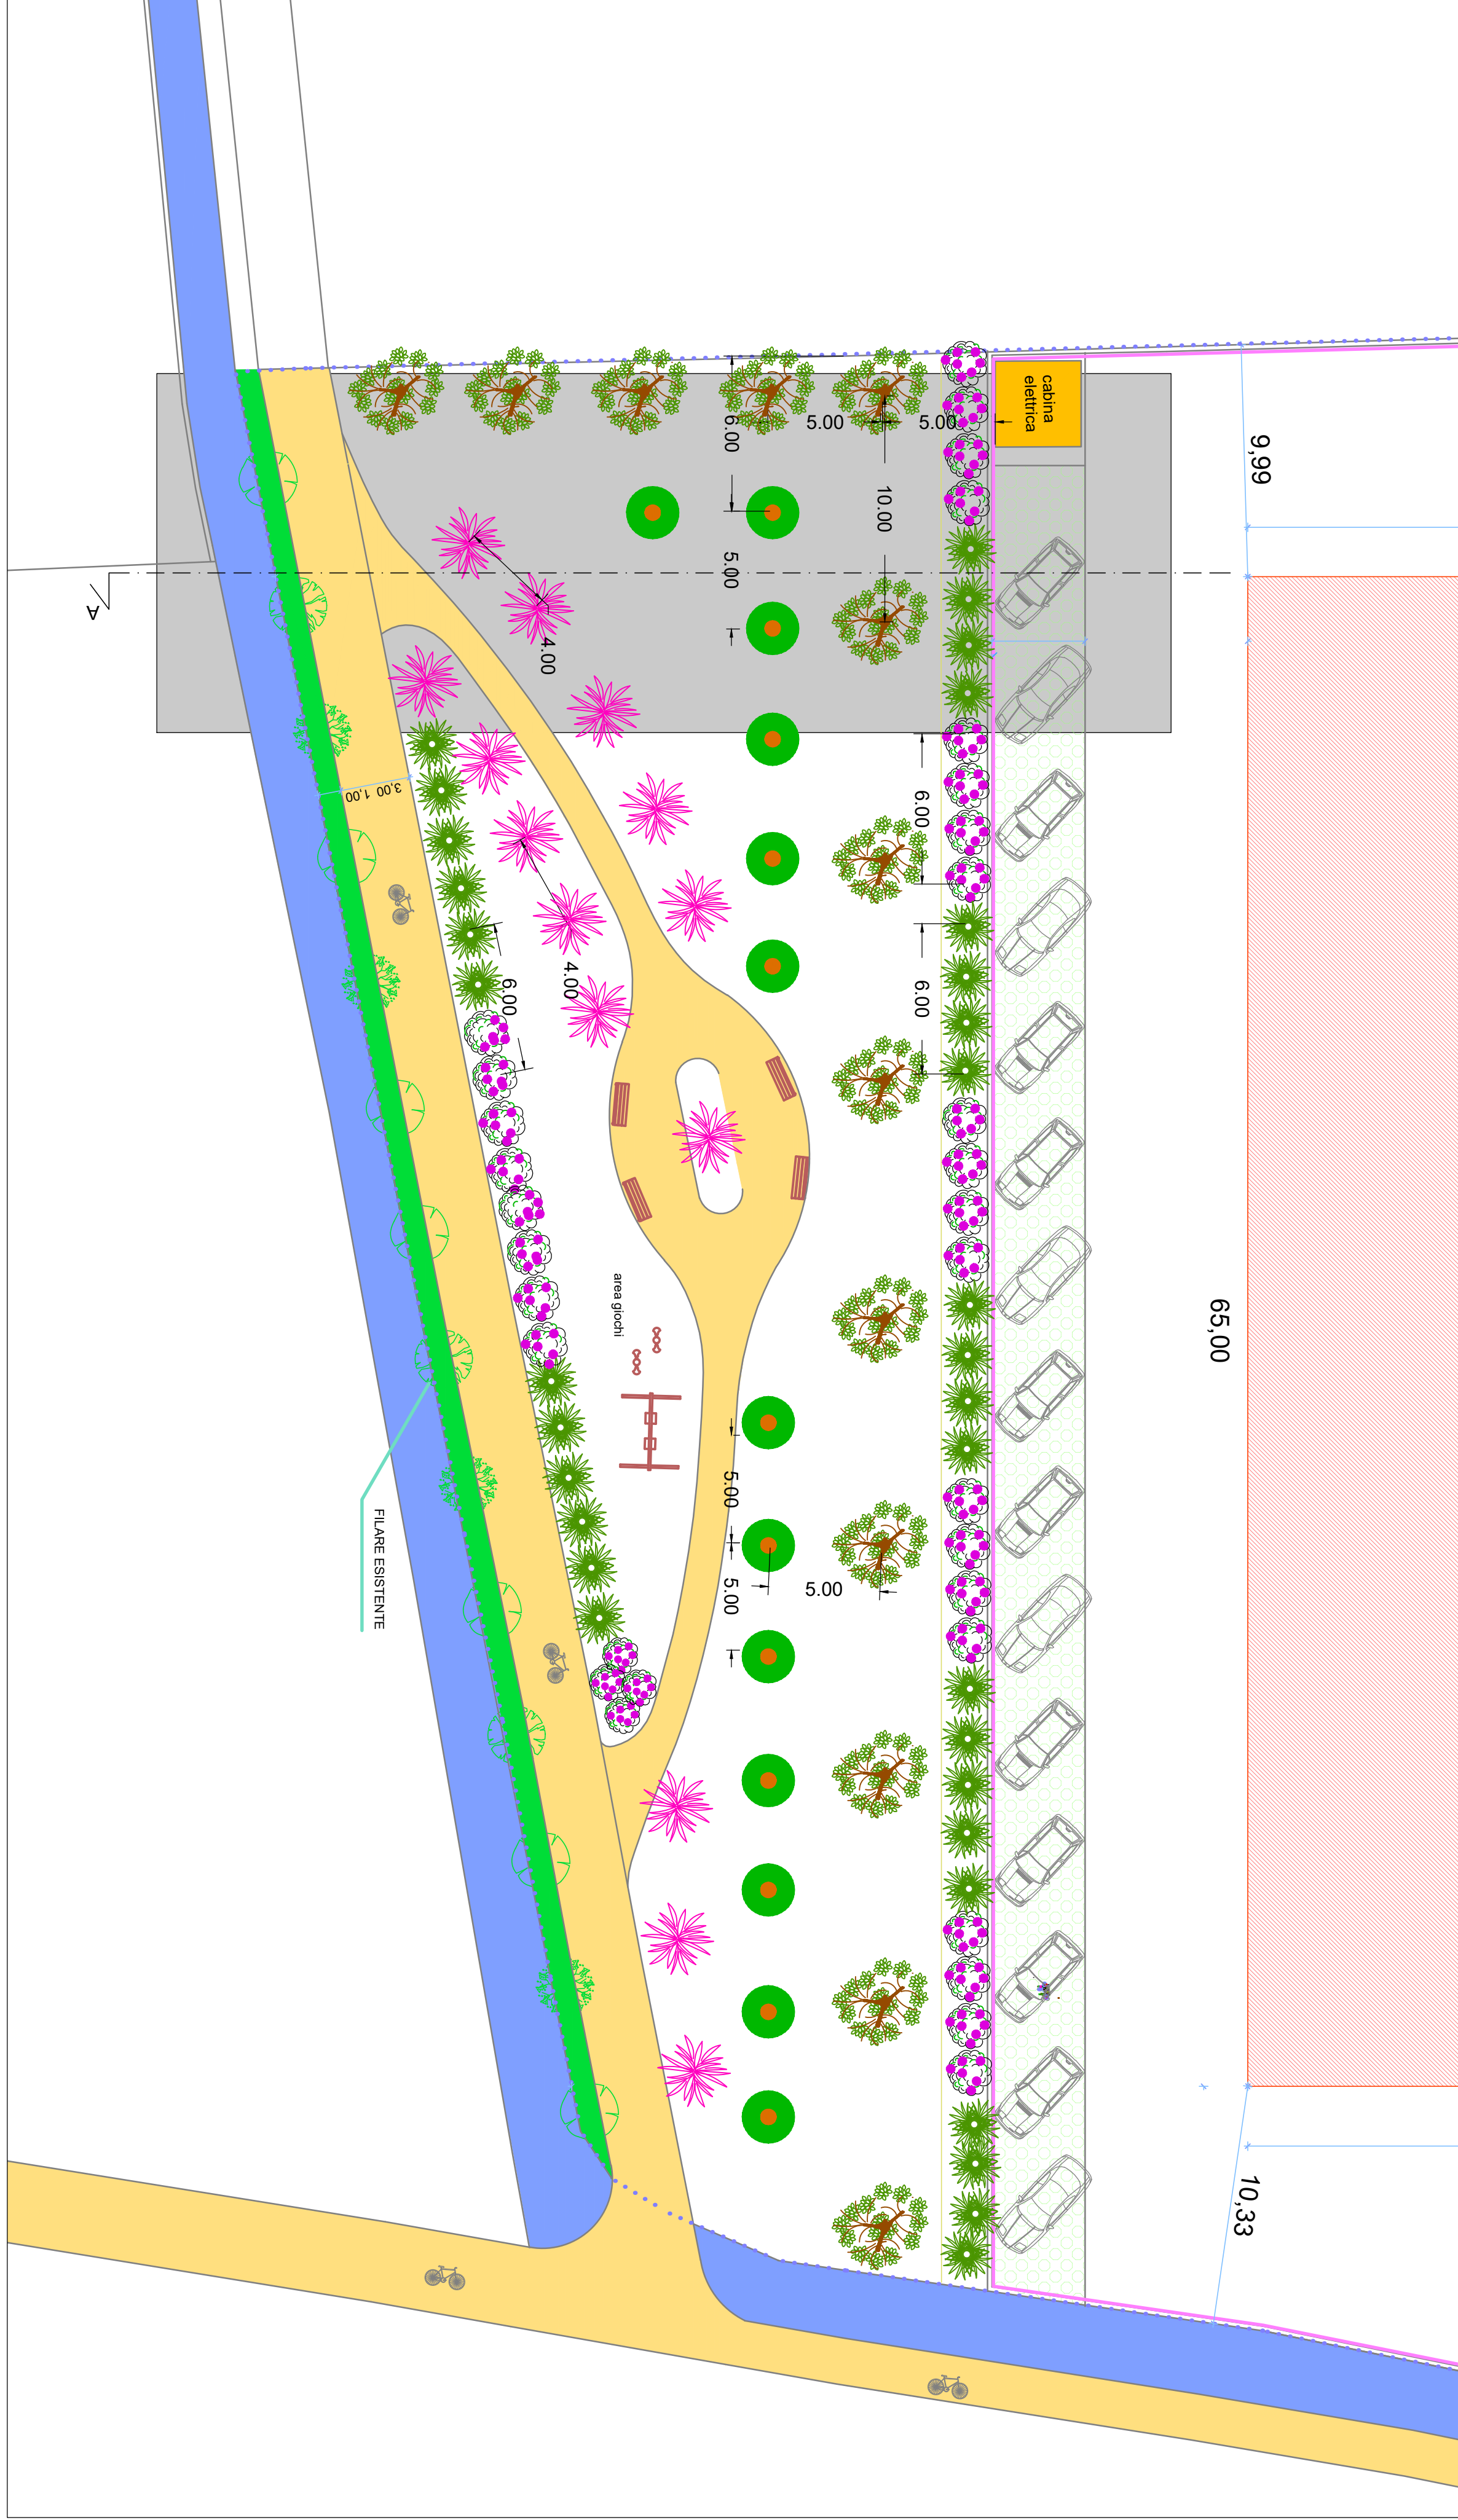

La specie arboree scelte per la realizzazione dell'area a verde rispondono ai seguenti requisiti:

- 1) sono rustiche e di origine autoctona
- 2) non necessitano di manutenzione
- 3) contribuiscono all'abbattimento delle polveri sottili


SESTO D'IMPIANTO a partire da 5x5 m (vedi planimetria)

Le specie arbustive messe a dimora rispondono ai seguenti requisiti:


- 1) sono rustiche e frugali
- 2) non necessitano di manutenzione
- 3) sono bacchifere ed apprezzate dall'avifauna
- 4) hanno una funzione di arredo

LEGENDA

PIANTE ARBOREE

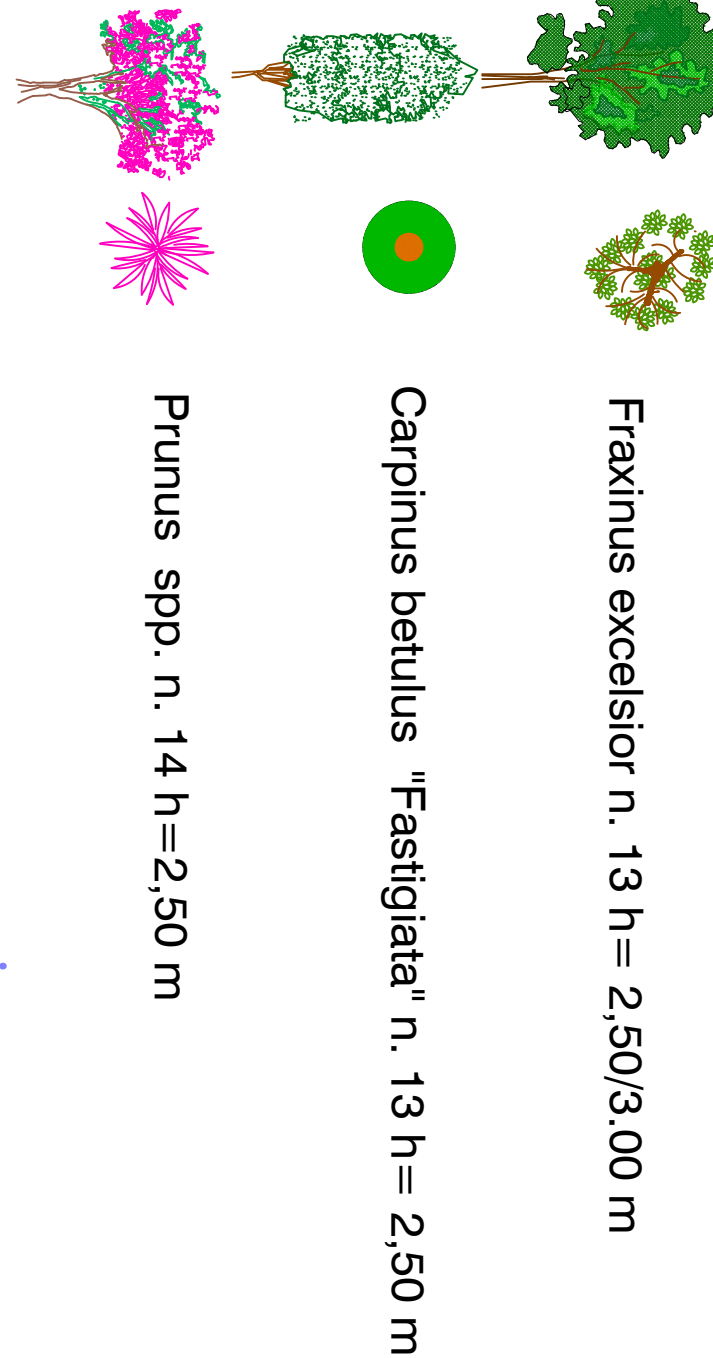

PIANTE ARBUSTIVE

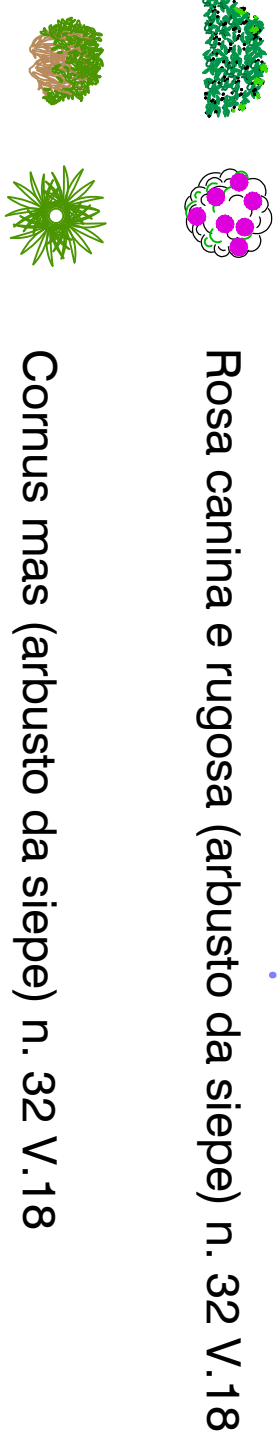

SUAP NUOVO CAPANNONE INDUSTRIALE



OPERE DI MITIGAZIONE A VERDE

Data: Gennaio 2024
Committente: O.M.C.S Stampi srl
Emmanuel Lombardi
Disegno: Emanuele
Brescia n. 209



COMUNE DI PREVALLE PROVINCIA DI BRESCIA

1/1

Planimetria , schema di posa, dettagli
rev.02

UNI/A0 84.1 x 118.9