



PLANIMETRIA CON AREA DI MITIGAZIONE E DI COMPENSAZIONE SC. 1:500

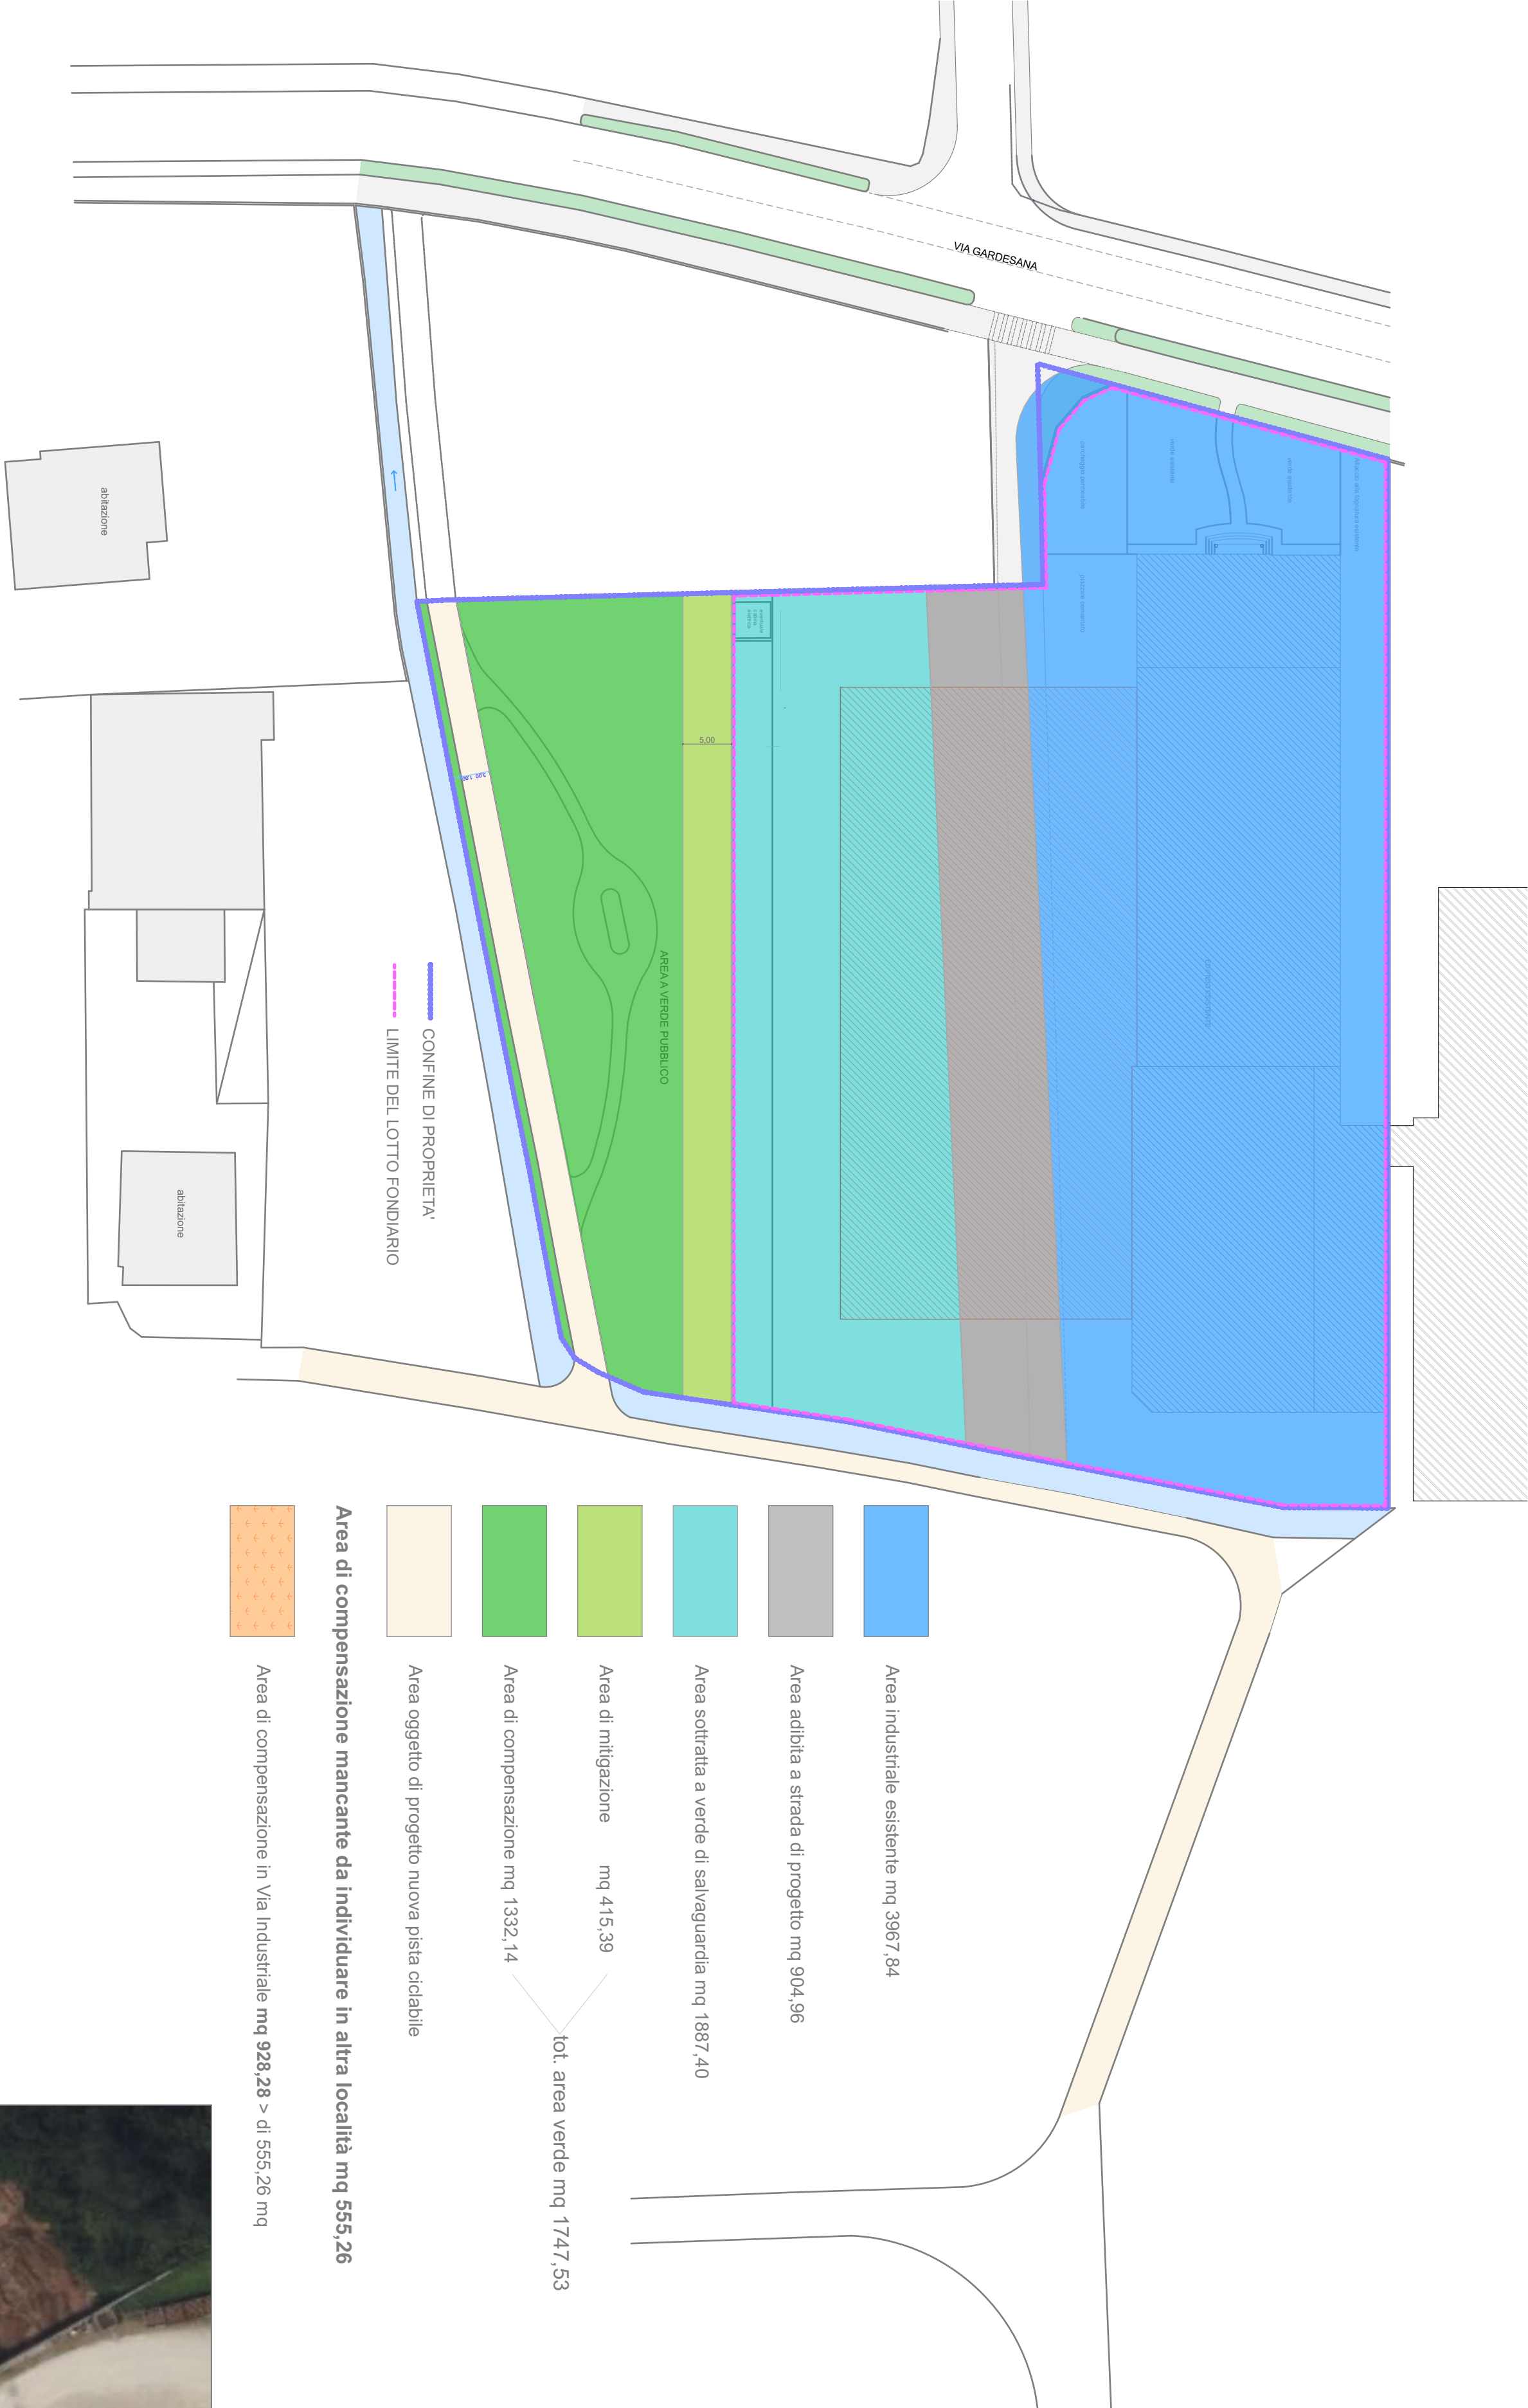

ESTRATTO MAPPA AREA DI COMPENSAZIONE N° 2 SC. 1:2000

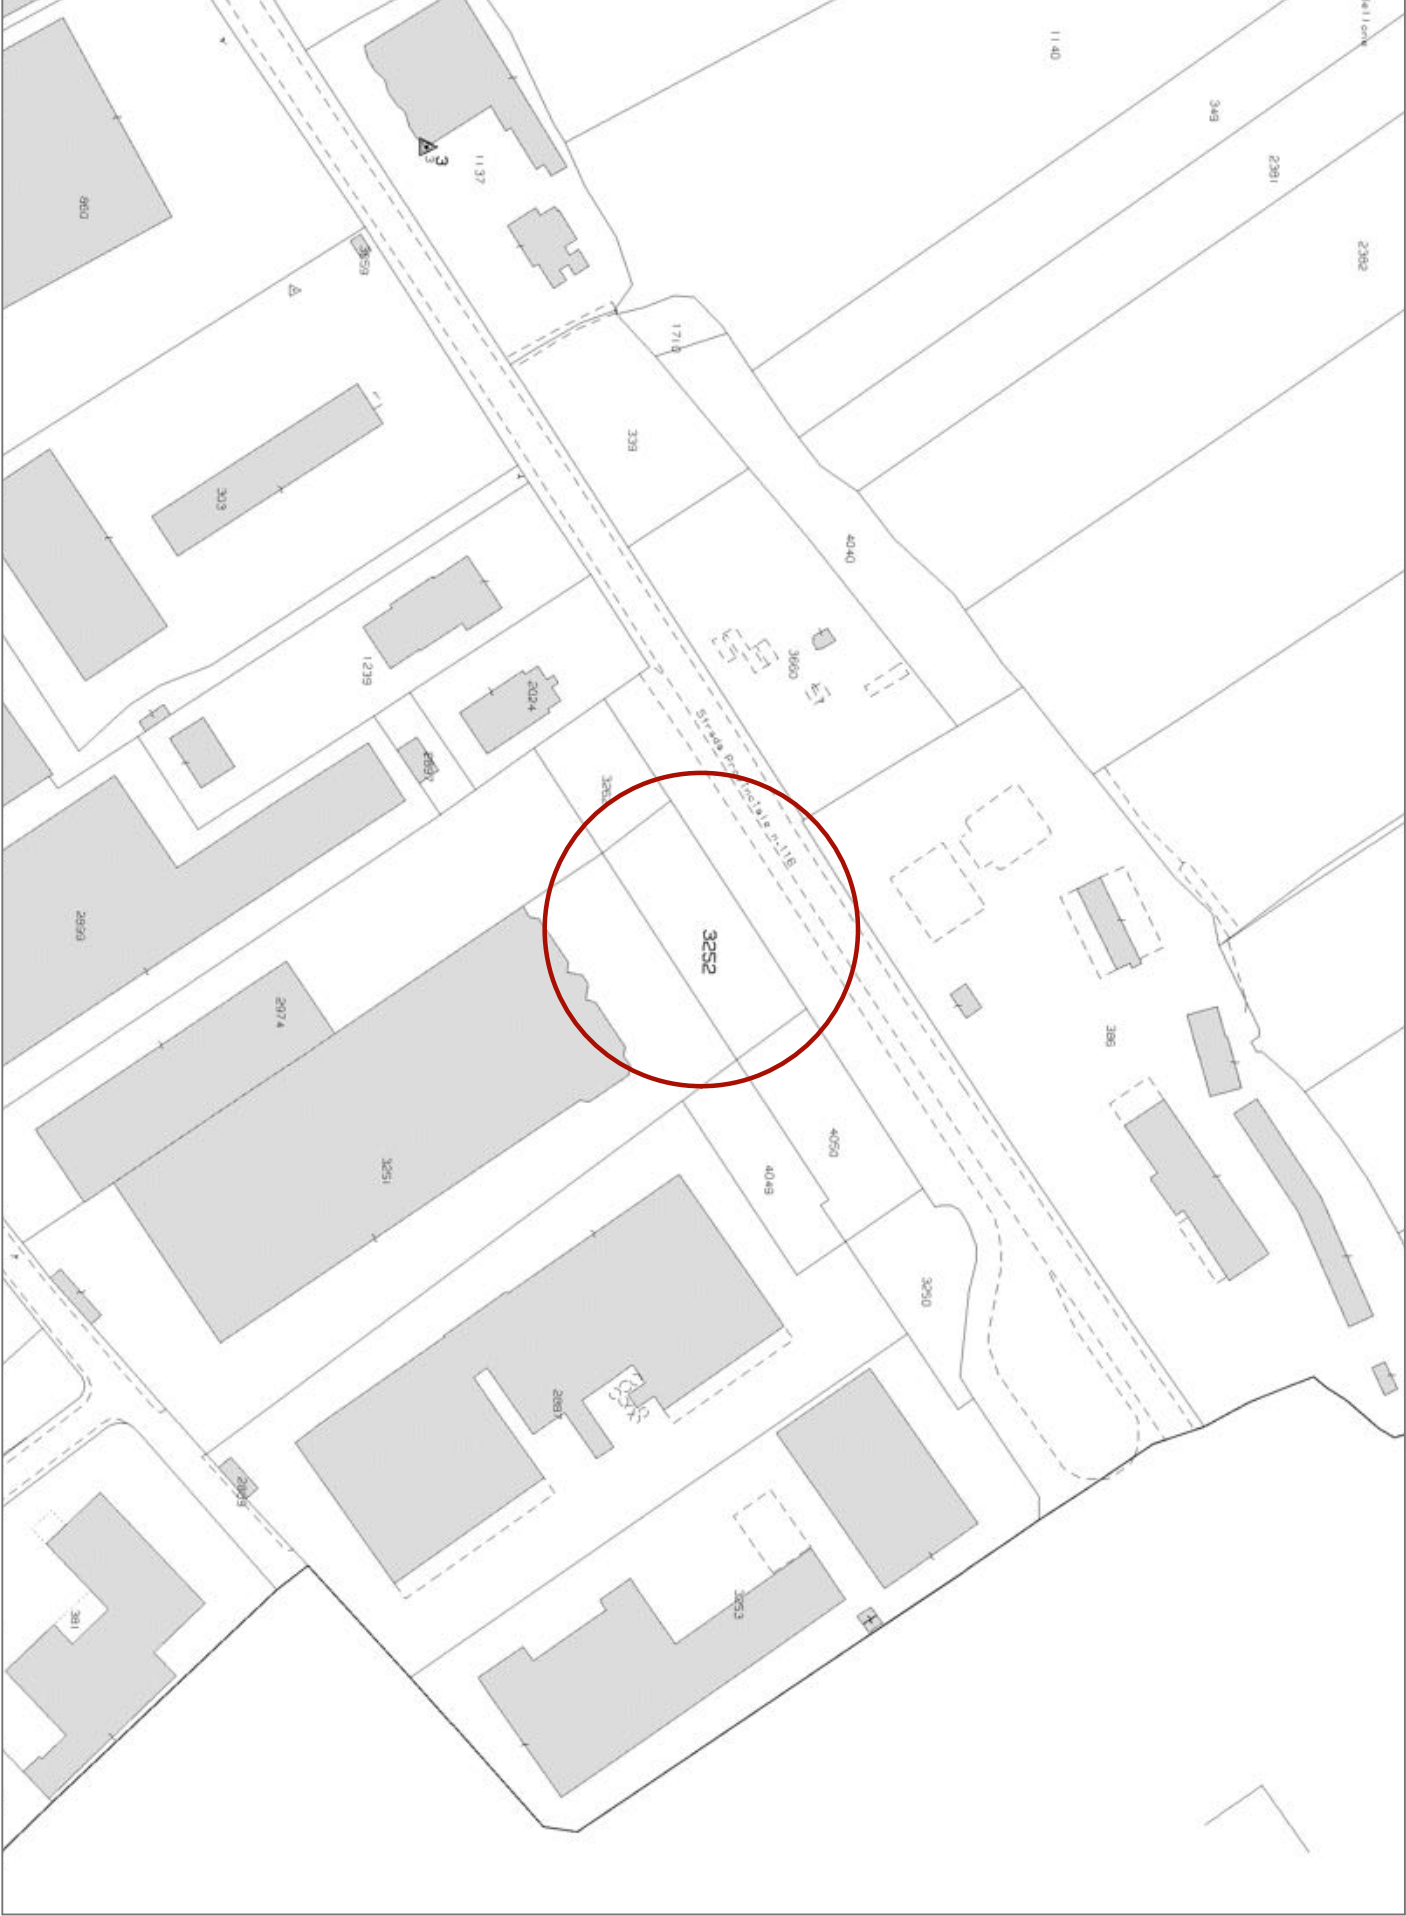

INQUADRAMENTO



Studio		Tipologia
TECNICO		8
BRESCIANI	Progetto	Scala
tel. 030 601024	SUAP NUOVO CAPANNONE INDUSTRIALE	1:500
COMUNE DI PREVALLE (BRESCIA)	Oggetto	Data
	PLANIMETRIA DI MITIGAZIONE E COMPENSAZIONE	Dicembre 2025
	Committente / Proprietà	
	O.M.C.S. S.R.L.	
Progettista	Documento firmato da: GIULIANO BRESCIANI in data: 24/04/2026	Indirizzo
Arch. BRESCIANI GIULIANO		Via S. Antonio n. 18 Calvagese della Riviera